


APROBADO DEFINITIVAMENTE POR LA
COMISION PROVISORIA DE URBANISMO
EN SESION DE FECHA 9.4.91

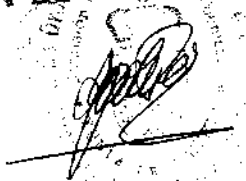


NORMATIVA PARTICULAR GRAFICA

PLAN ESPECIAL DO CASCO HISTORICO DE CORCUBION

FICHA INDIVIDUAL DE EDIFICIOS E SOLARES

Rua ALAMEDA Nº 8

COUZADA		PARCELA	
0	2	0	1

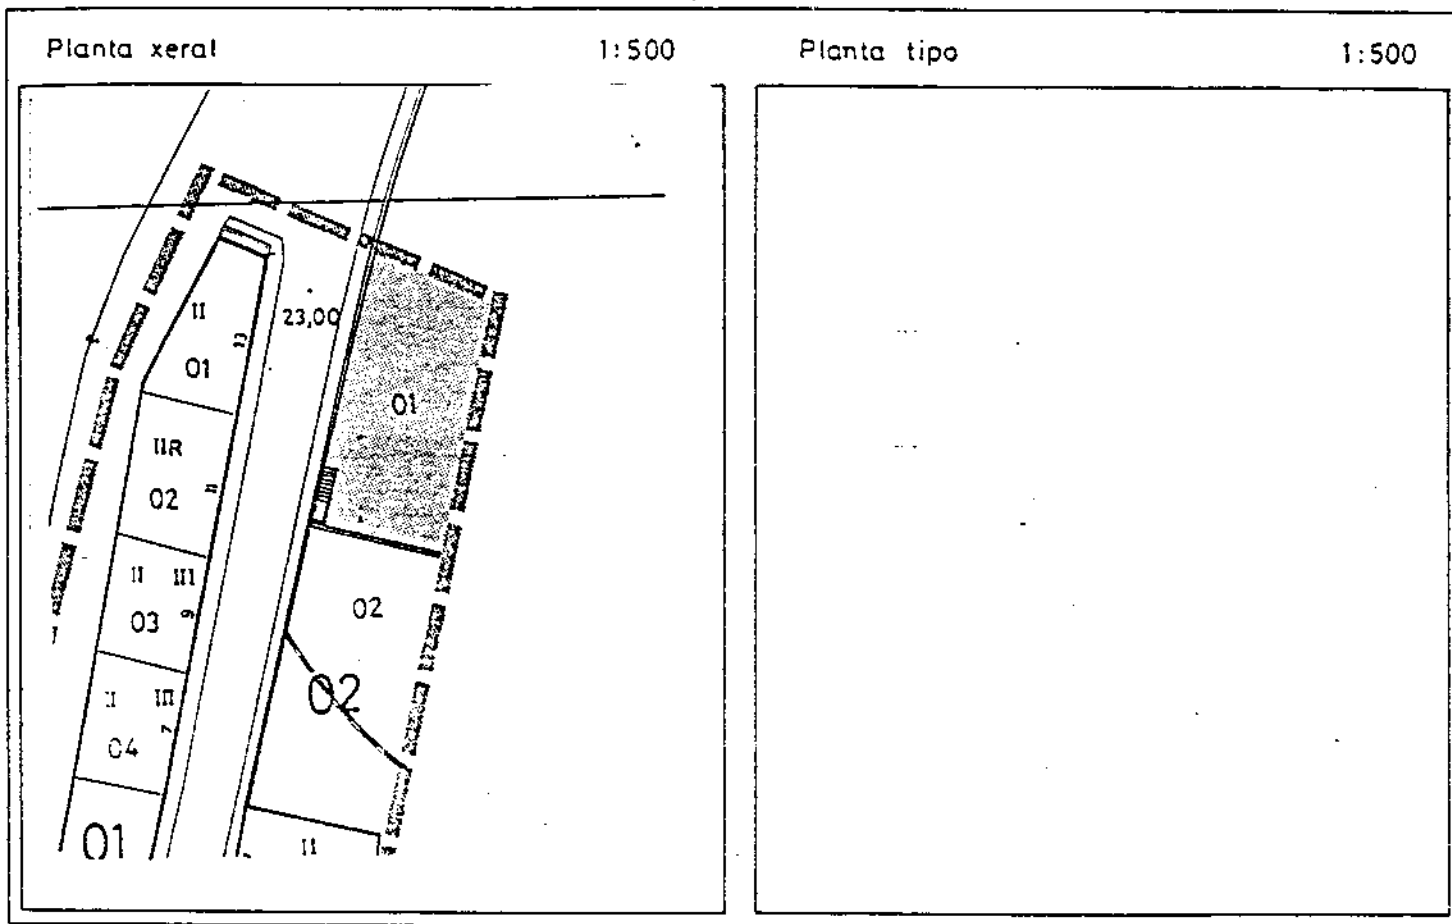

ESTADO ACTUAL

DATOS XERAIS:

Planta	Propietario (s)	Ocupación		Uso
		si	non	
P. B.				HORTA
P. 1ª				
P. 2ª				
P. 3ª				
P. 4ª				

Superficie (m ²)	Da parcela	Construida total	Fachada	altura cornisa (m)	frente fachada (m)
	157,5	-	-	18,5	

Nº vivendas	Nº familias	Total moradores
-	-	-

ESTADO DE CONSERVACION	①	②	③	④
Estructura				
Cuberta				
Fachada				
Valoracion global				


Servicios urbanísticos

Alteracións constructivas Engadidos plantas m²

- Ⓐ Moi alto
- Ⓑ Alto
- Ⓒ Interesante


Interés histórico artístico arquitectónico	A	B	C

DILIXENCIA.- Póñoa eu, Secretario, para facer constar que o presente documento ou plano correspondente é Plan Especial do Casco Histórico Artístico de Corcubión aprobado provisionalmente polo Pleno do Concello con data 24 Oct. 1990 Corcubión.

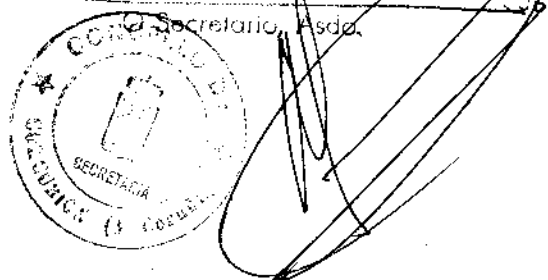


APROBADO DEFINITIVAMENTE POR LA COMISION PROVINCIAL DE URBANISMO EN SESION DEL FECHA 24/10/91

ESTADO ACTUAL
INFORMACION GRAFICA

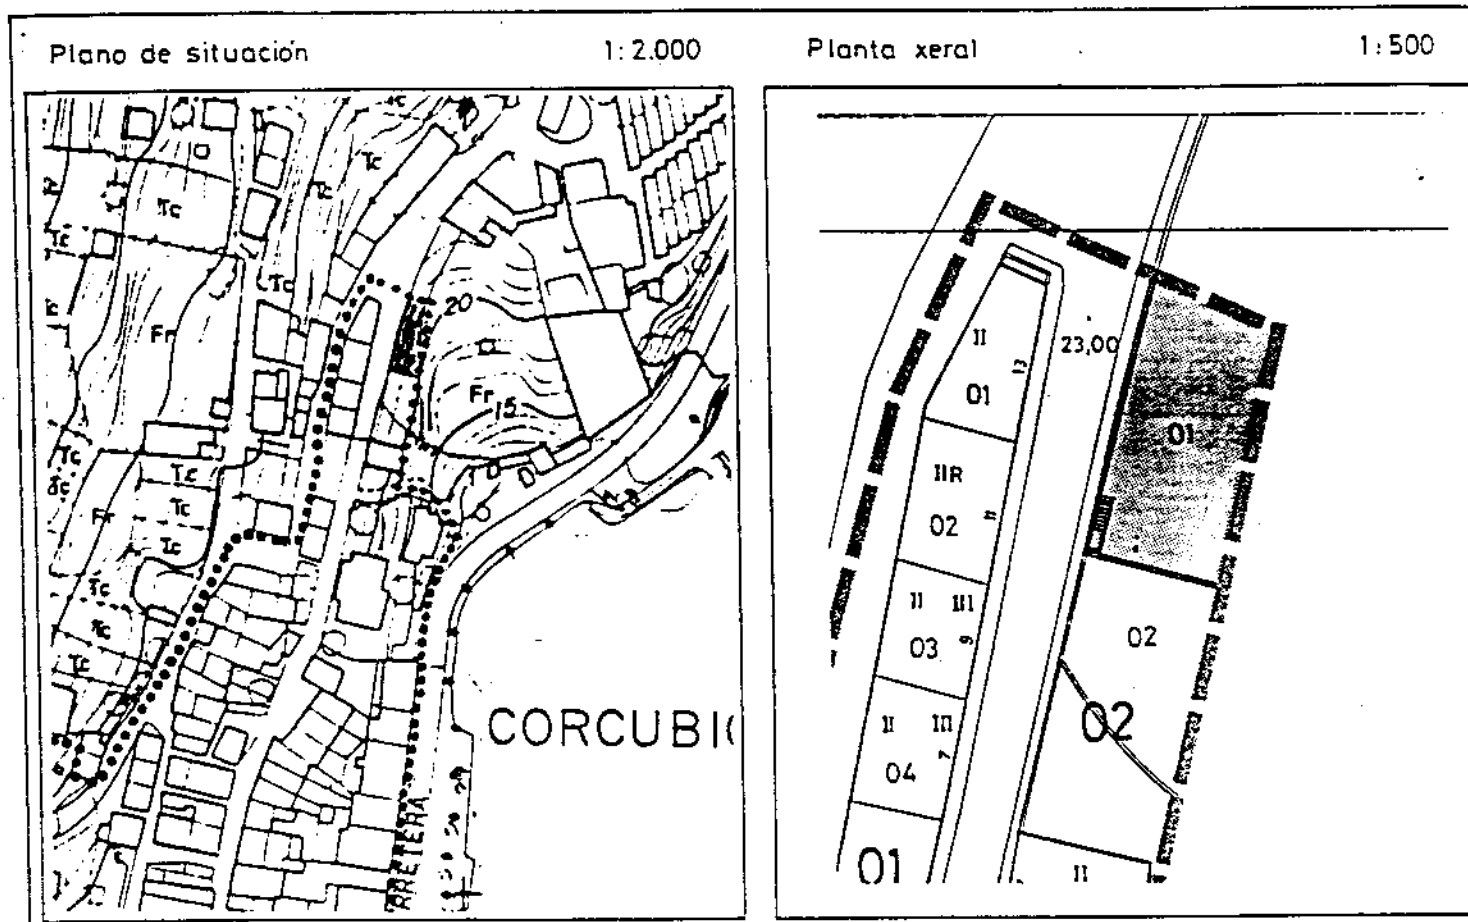


FOTOGRAFIA

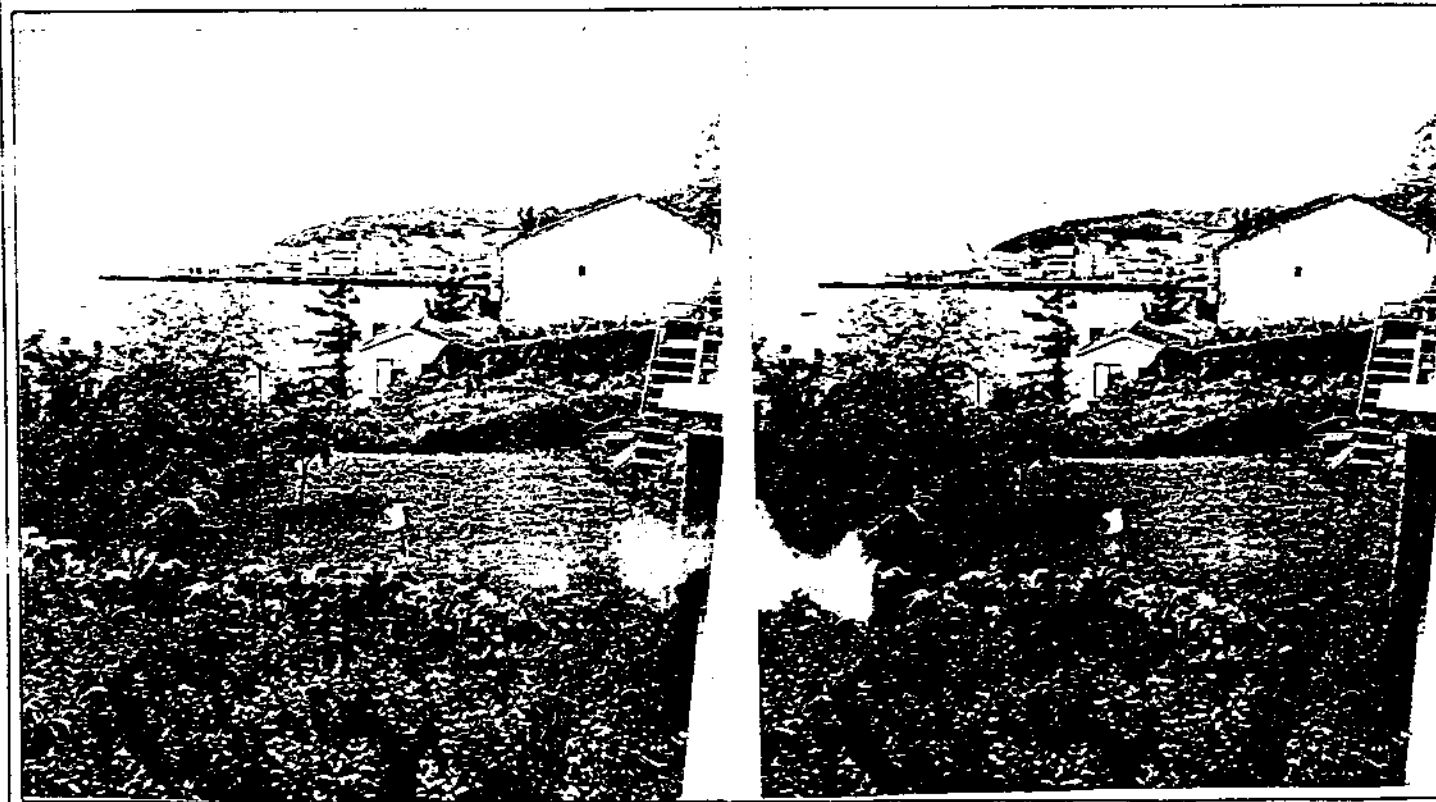


Régime urbanístico		Normal <input checked="" type="checkbox"/>	Catálogo <input type="checkbox"/>					
Condições urbanísticas		Obras necesarias						
Nº de plantas	<input type="text" value="0"/>	Derrubo total	<input type="checkbox"/>					
Altura de cornisa	<input type="text" value="0"/> m.	Derrubo parcial	<input type="checkbox"/>					
Frente de edificación	<input type="text" value="0"/> m.	Eliminación engadido	<input type="checkbox"/>					
Superficie de parcela	<input type="text" value="157,5"/> m ²	Reforma fachada	<input type="checkbox"/>					
Superficie a ocupar	<input type="text" value="0"/> m ²	Reforma cuberta	<input type="checkbox"/>					
Superficie libre	<input type="text" value="157,5"/> m ²	Outros	<input type="checkbox"/>					
Nº de vivendas	<input type="text" value="0"/>	Observacións						
aillada	<input type="checkbox"/>	MANTENSE O USO DE HORTA.						
Xestión reparcelación	<input type="checkbox"/>							
Observacións		Obras permitidas						
Ficha catálogo (no seu caso) Nº <input type="text"/>		A Consolidación <input type="checkbox"/>						
Datos xerais		B Conservación <input type="checkbox"/>						
Data construción <input type="text"/> Estilo <input type="text"/>		C Restauración <input type="checkbox"/>						
Autor <input type="text"/>		D Rehabilitación <input type="checkbox"/>						
Propiedade: Privada <input type="checkbox"/> Pública <input type="checkbox"/> (titular: <input type="text"/>)		E Reestructuración <input type="checkbox"/>						
Valor catastral <input type="text"/> ptas		F Adición de planta <input type="checkbox"/>						
Descricións principais características <input type="text"/>		G Obra nova con conservación de elementos <input type="checkbox"/>						
Categoría		Observacións						
A Ben de interés cultural								
Declarado <input type="checkbox"/> Ámelo <input type="text"/>								
Incoa. exp. <input type="checkbox"/> Ámelo <input type="text"/>								
Proceso para BIC polo PE <input type="checkbox"/> Ámelo <input type="text"/>								
Incluído en catálogo <input type="checkbox"/> Ámelo <input type="text"/>								
Interés		Grado Nivel de protección						
		1	2	3	1º	2º	3º	4
Histórico Artístico								
Arquitectónico								
Urbano								

NORMATIVA PARTICULAR GRAFICA

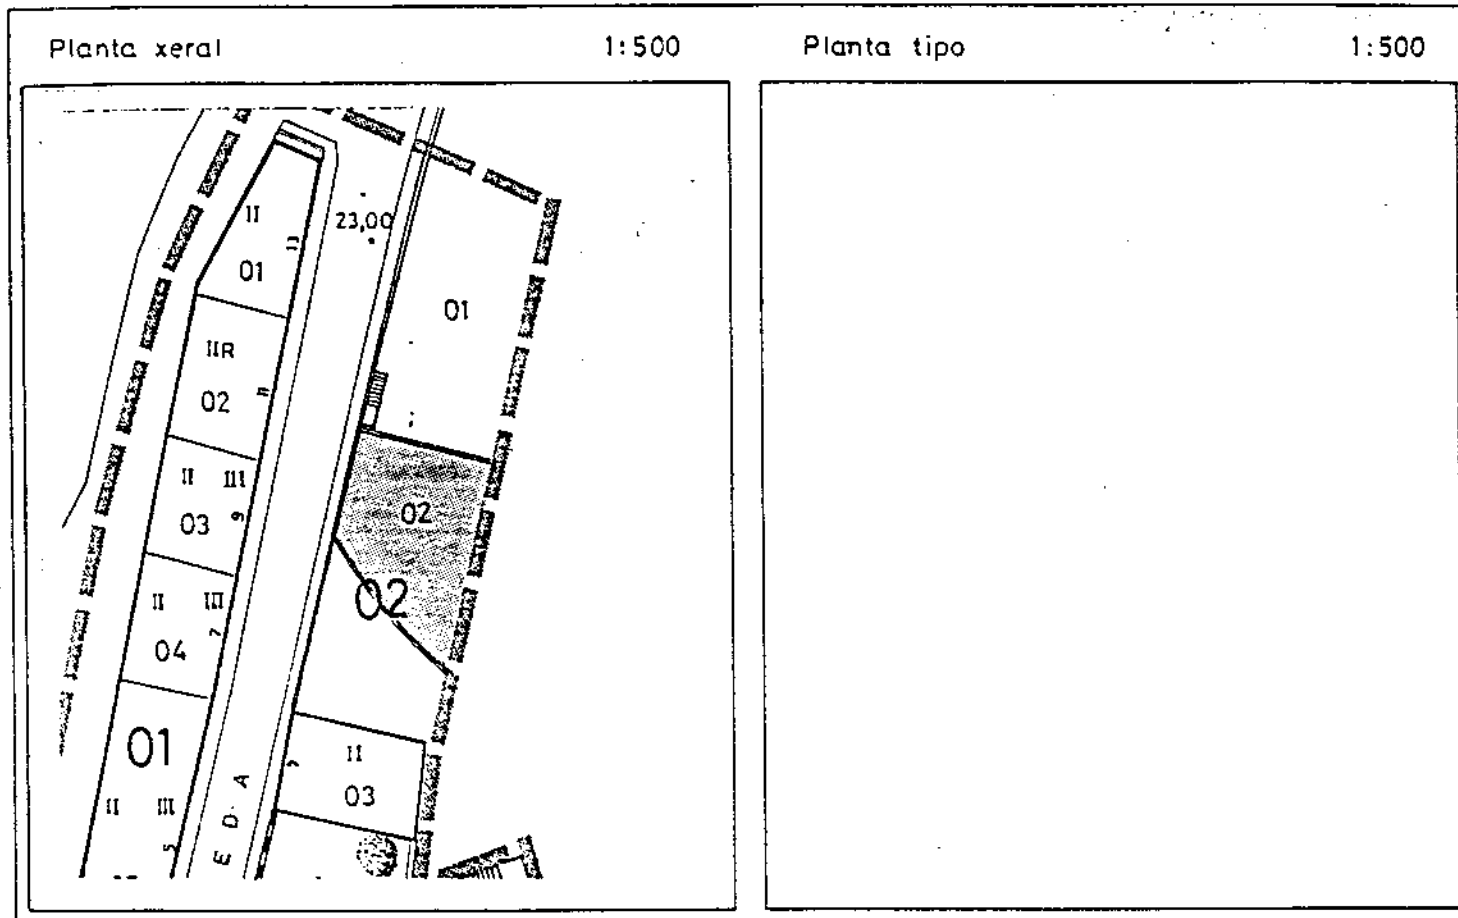

DILIXENCIA.- Páñca en Secretario para facer
constar que o presente plano foi aprobado
definitivamente por la Comision Provincial de Urbanismo
en sesión de fecha 24 OCT. 1990

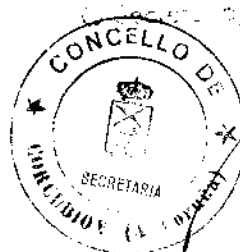

[Handwritten signature]

[Handwritten signature]

APROBADO DEFINITIVAMENTE POR LA
COMISION PROVINCIAL DE URBANISMO
EN SESION DE FECHA 24.10.90

PLAN ESPECIAL DO CASCO HISTORICO DE CORCUBION

FICHA INDIVIDUAL DE EDIFICIOS E SOLARES

Rua ALAMEDA Nº

COUZADA		PARCELA	
0	2	0	2

ESTADO ACTUAL

DATOS XERAIS:

Planta	Propietario (s)	Ocupación		Uso
		si	non	
P. B.				HORTA
P. 1ª				
P. 2ª				
P. 3ª				
P. 4ª				

Superficie (m ²)	Da parcela	Construida total	Fachada	altura cornisa (m)	
		103	-	-	frente (m) fachada

Nº viviendas	Nº familias	Total moradores
-	-	-

	ESTADO DE CONSERVACION			
	①	②	③	④
① Bien				
② Regular				
③ Mal				
④ Moi mal				
Estructura				
Cuberta				
Fachada				
Valoración global				

Servicios urbanísticos

--	--	--	--

Alteracións constructivas

Engadidos plantas
 Levantes m²

- Ⓐ Mai alto
- Ⓑ Alto
- Ⓒ Interesante

Interés histórico artístico arquitectónico

A	B	C


ESTADO ACTUAL INFORMACION GRAFICA

Plano de situación


1:2.000

Planta xeral


1:500

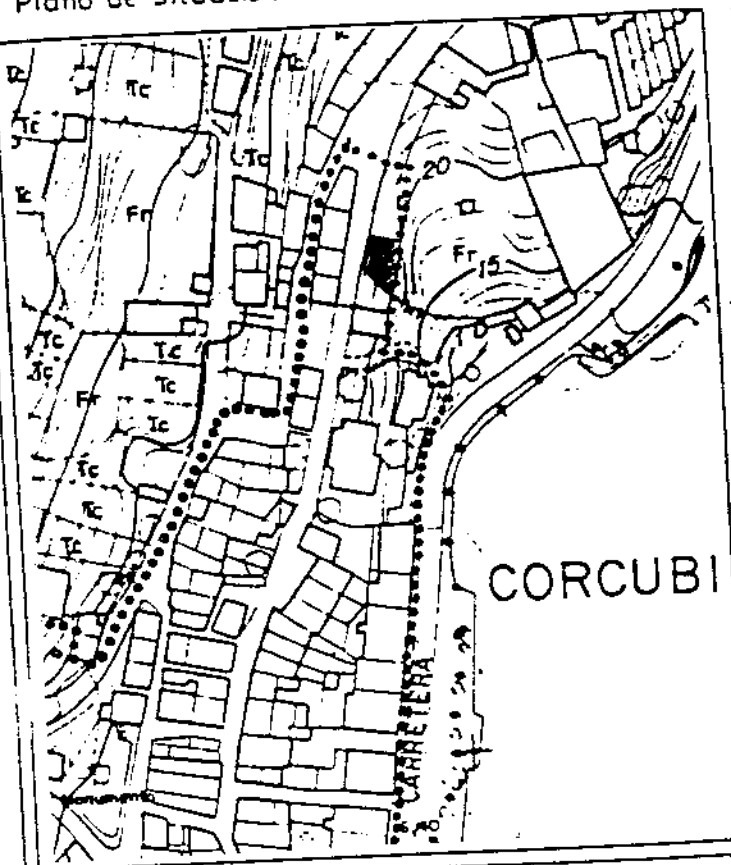

CORCUBI

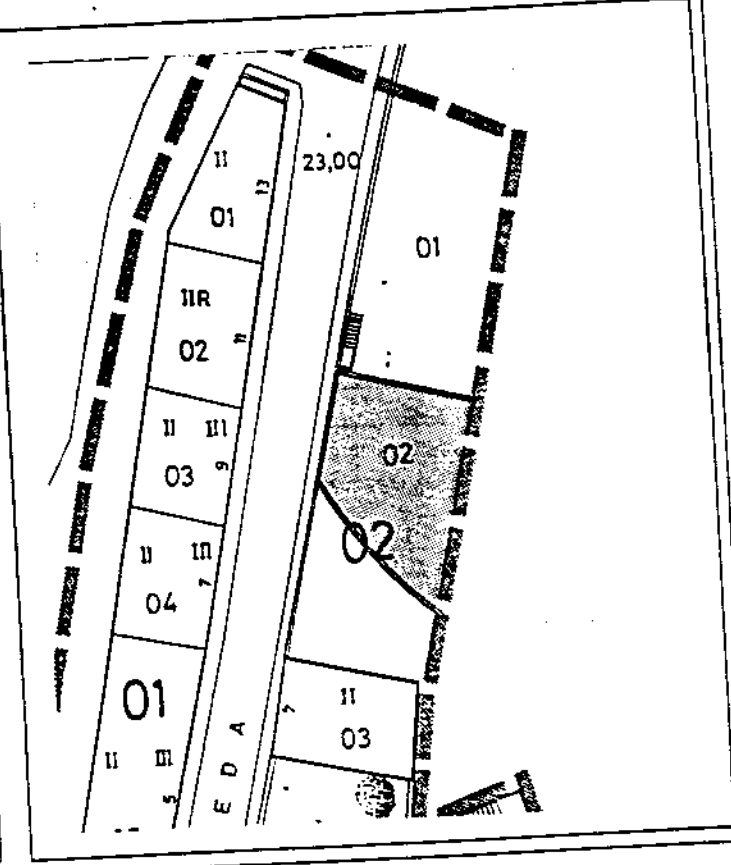

FOTOGRAFIA

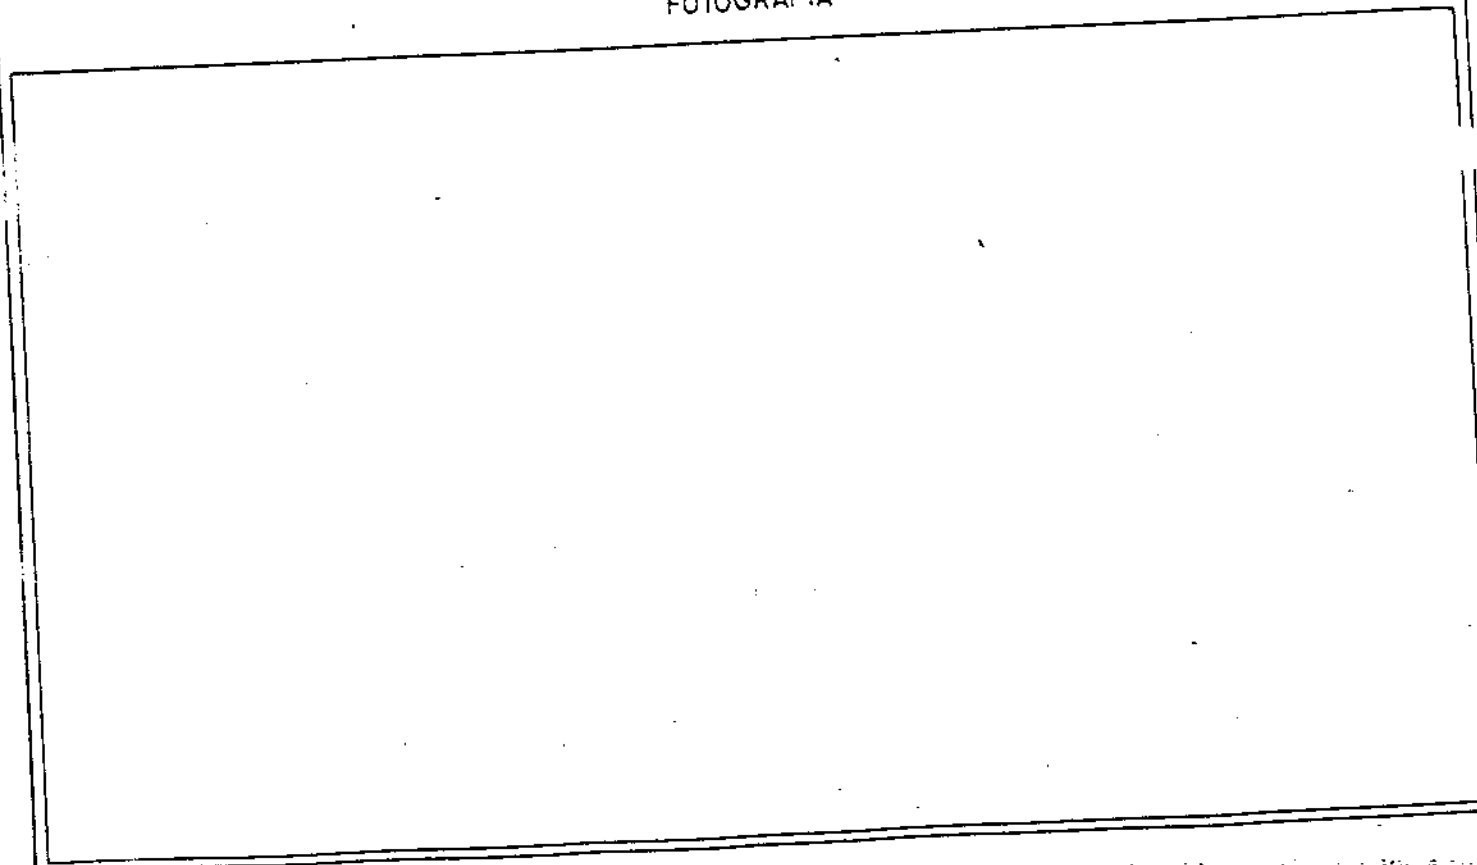

Réxime urbanístico

Normal

Catálogo

Condições urbanísticas

Nº de plantas

Altura de cornisa m.

Frente de edificación m.

Superficie de parcela m²

Superficie a ocupar m²

Superficie libre m²

Nº de vivendas

Xestión
 aillada
 reparcelación

Observacións

Ficha catálogo Nº

(no seu caso)

Datos xerais

Data construción Estilo

Propiedade: Privada Pública (titular:)

Valor catastral ptas

Descricións principais características

Categoría

A Ben de interés cultural Declarado

B Proposta para BIC Incoa. exp.

C Incluído en catálogo

Interés	Grado			Nivel de protección			
	1	2	3	1º	2º	3º	4
Histórico Artístico							
Arquitectónico							
Urbano							

Obras necesarias

Derrubo total

Derrubo parcial

Eliminación engadido

Reforma fachada

Reforma cuberta

Outros

Observacións

MANTENSE O USO DE HORTA.

Obras permitidas

A Consolidación

B Conservación

C Restauración

D Rehabilitación


E Reestructuración

F Adición de planta

G Obra nova con conservación de elementos

Observacións

NORMATIVA PARTICULAR GRAFICA

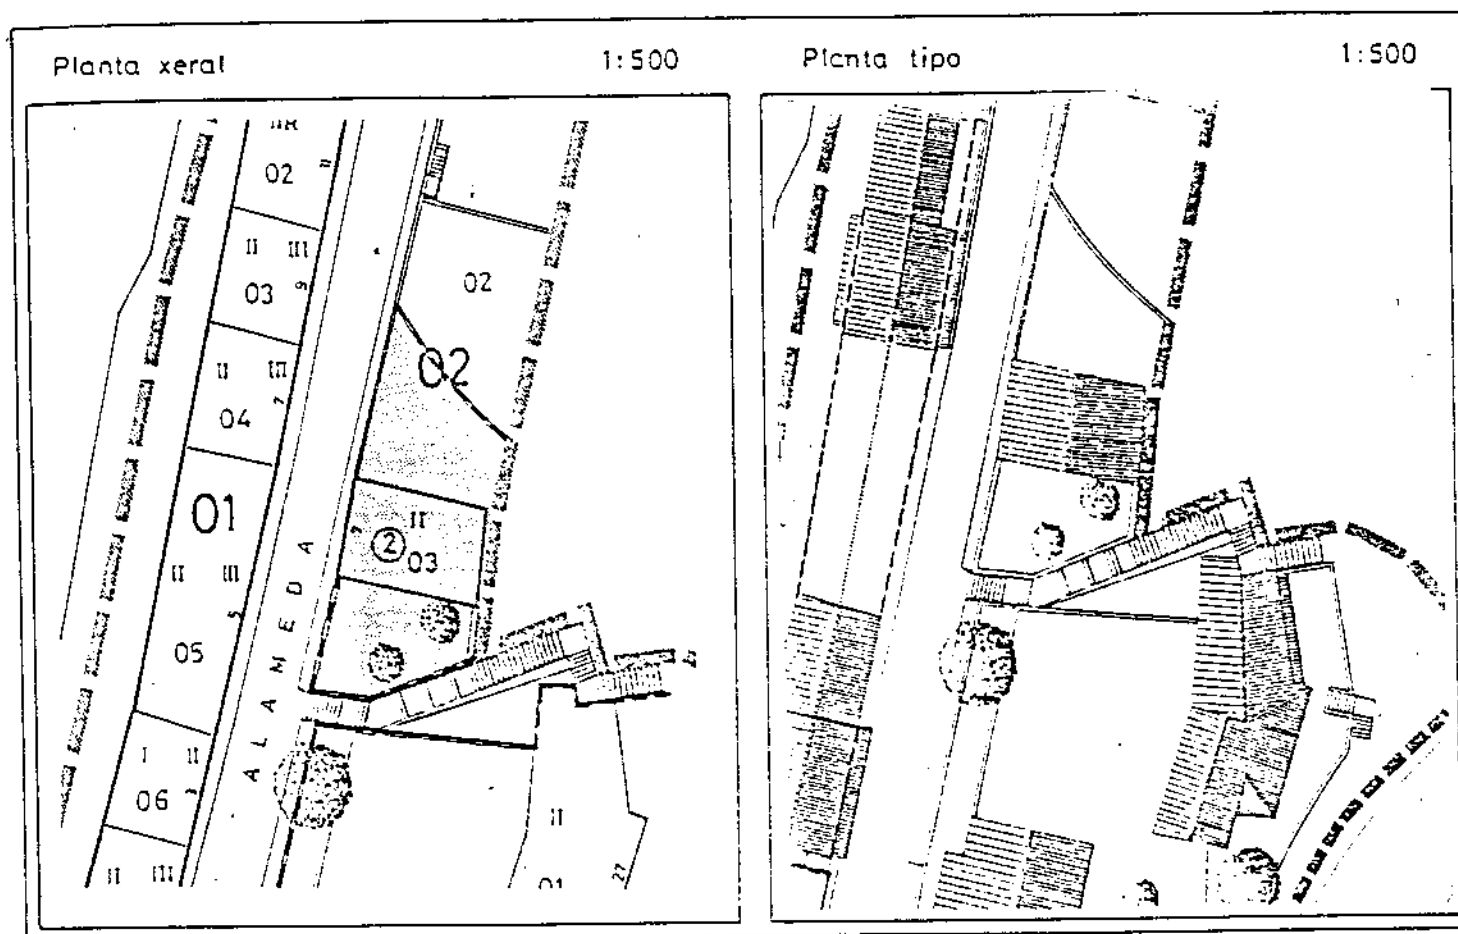

PLAN ESPECIAL DO CASCO HISTORICO DE CORCUBION

FICHA INDIVIDUAL DE EDIFICIOS E SOLARES

Rua ALAMEDA Nº 4

COUZADA		PARCELA	
0	2	0	3

ESTADO ACTUAL

DATOS XERAIS:

Planta	Propietario (s)	Ocupación		Uso
		si	non	
P. B.	ESTRELLA BLANCO	X		VIVENDA
P. 1ª		X		"
P. 2ª				
P. 3ª				
P. 4ª				

Superficie (m ²)	Da parcela	Construída total	Fachada	altura cornisa (m)	2,5-5
		200,3	61	124*	frente (m) fachada

Nº vivendas	Nº familias	Total moradores
1	1	

ESTADO DE CONSERVACION	①	②	③	④
Estructura		X		
Cuberta		X		
Fachada		X		
Valoración global		X		

Servicios urbanísticos	X			
------------------------	---	--	--	--

Alteracións constructivas	<input type="checkbox"/> Engadidos	— plantas
	<input type="checkbox"/> Levantes	— m ²

Interés histórico artístico arquitectónico	A	B	C
--	---	---	---

* EDIFICIO SEMIENENTO.

DILIXENCIA.- Póñese en Secretario, para facer constar que o presente expediente corresponde ao Plan Especial do Casco Histórico Artístico de Corcubión aprobado polo Pleno do Concello con data 24 OCT 1990 Corcubión, Secretario, Asda.


[Handwritten signature and official stamp]

APROBADO DEFINITIVAMENTE POR LA COMISION PROVINCIAL DE HISTORICISMO EN SESION DE FERIA 9.2.91


[Handwritten signature and official stamp]

NORMATIVA PARTICULAR

ESTADO ACTUAL INFORMACION GRAFICA

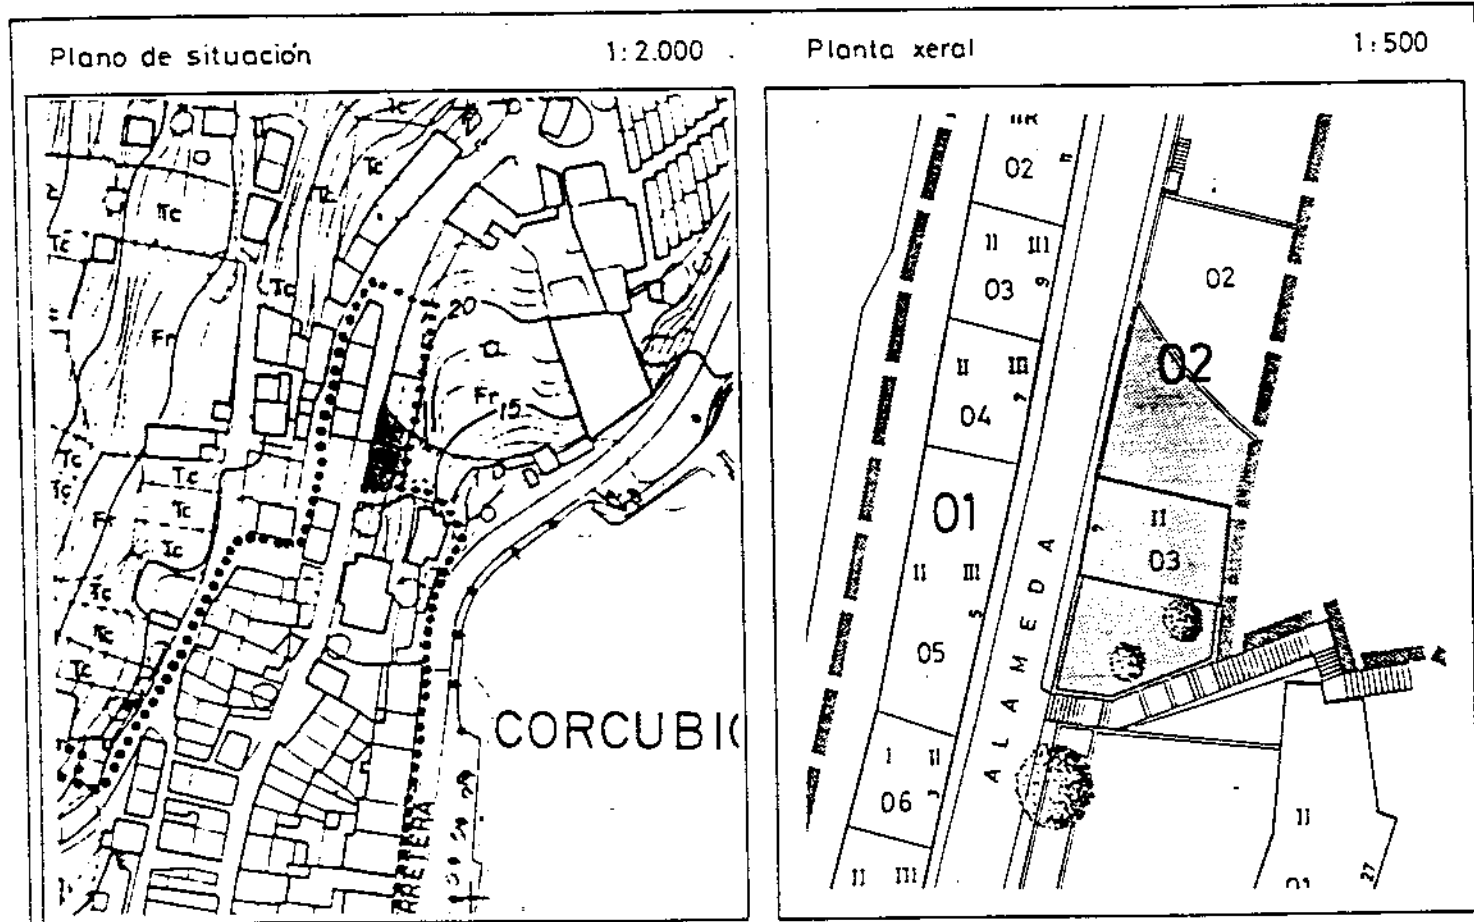

FOTOGRAFIA

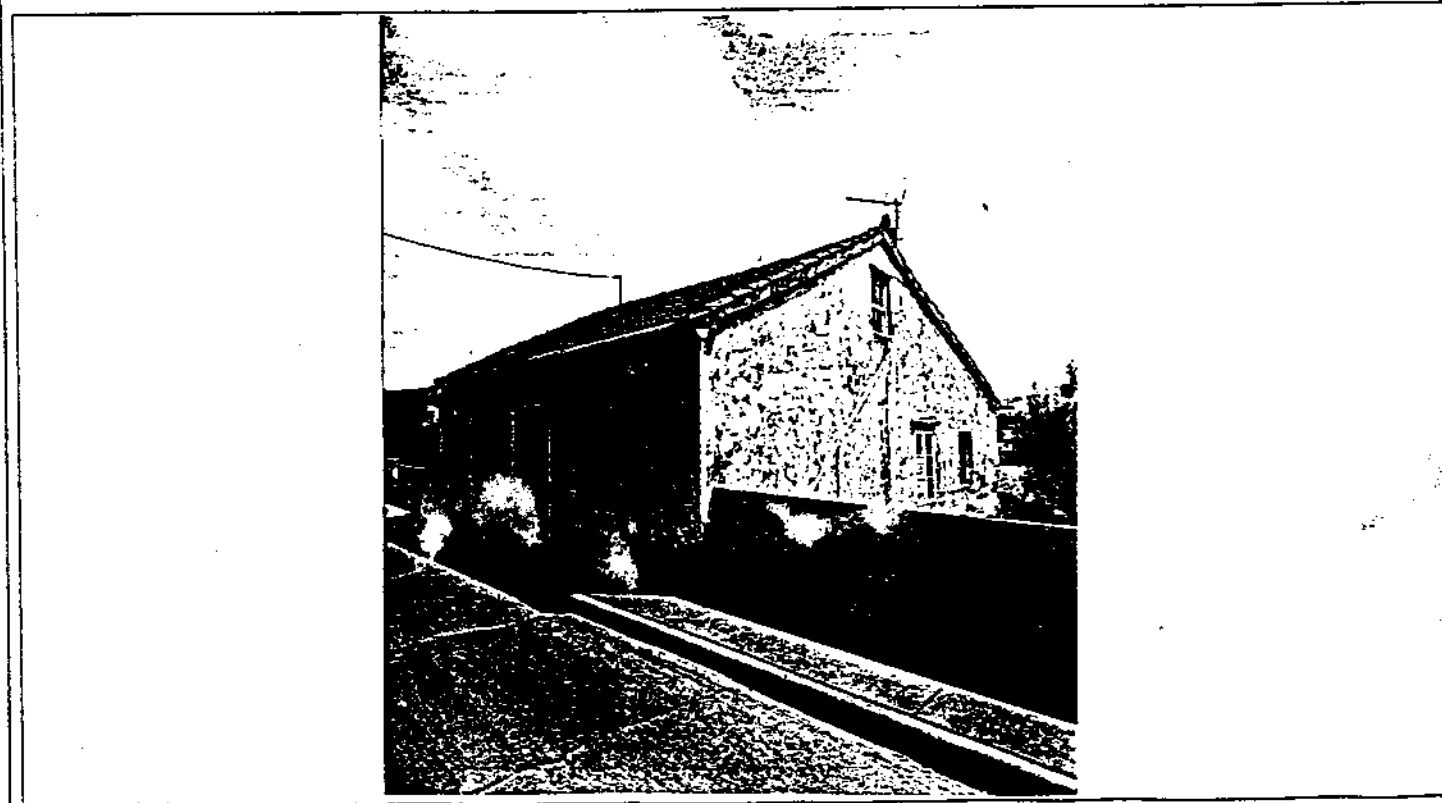

Régime urbanístico		Normal <input checked="" type="checkbox"/>	Catálogo <input type="checkbox"/>					
Condições urbanísticas		Obras necesarias						
Nº de plantas	<input type="text" value="1"/>	Derrubo total	<input type="checkbox"/>					
Altura de cornisa	<input type="text" value="3"/> m.	Derrubo parcial	<input type="checkbox"/>					
Frente de edificación	<input type="text" value="6,6"/> m.	Eliminación engadido	<input type="checkbox"/>					
Superficie de parcela	<input type="text" value="200,8"/> m ²	Reforma fachada	<input type="checkbox"/>					
Superficie a ocupar	<input type="text" value="61"/> m ²	Reforma cuberta	<input type="checkbox"/>					
Superficie libre	<input type="text" value="139,8"/> m ²	Otros	<input type="checkbox"/>					
Nº de vivendas	<input type="text" value="1"/>	Observacións						
aillada	<input type="checkbox"/>	MANTENSE COMO ESTA. CASO DE LEVAR A CABO REFORMAS APLICARASE A ORDENANZA Z COMA SE SE TRATASE UNHA PARCELA MINIMA.						
Xestión reparcelación	<input type="checkbox"/>							
Observacións		Obras permitidas						
Ficha catálogo (no seu caso) Nº <input type="text"/>		A. Consolidación <input type="checkbox"/>						
Datos xerais		B. Conservación <input type="checkbox"/>						
Data construción	<input type="text"/>	C. Restauración <input type="checkbox"/>						
Autor	<input type="text"/>	D. Rehabilitación <input type="checkbox"/>						
Propiedade: Privada <input type="checkbox"/> Pública <input type="checkbox"/>	(titular: <input type="text"/>)	E. Reestructuración <input type="checkbox"/>						
Valor catastral	<input type="text"/> ptas	F. Adición de planta <input type="checkbox"/>						
Descricións principais características <input type="text"/>		G. Obra nova con conservación de elementos <input type="checkbox"/>						
Categoría		Ámbito <input type="text"/>						
A. Ben de interés cultural		Declarado <input type="checkbox"/>	<input type="text"/>					
B. Proposta para BIC polo PE		Incoc. exp. <input type="checkbox"/>	<input type="text"/>					
C. Incluído en catálogo		<input type="checkbox"/>	<input type="text"/>					
Observacións		<input type="text"/>						
Interés		Nivel de protección						
		Grado						
		1	2	3	1º	2º	3º	4
Histórico Artístico								
Arquitectónico								
Urbano								