

APROBADO DEFINITIVAMENTE POR LA COMISION PROVINCIAL DE URBANISMO EN SESION DE CALOR 9.4.91

[Handwritten signature]

DILIXENCIA - copia
 constar que el presente se
 correponden al Plan Especial de Cambio
 Histórico Anticipo de Corcubión aprobado
 provisionalmente polo Pleno do Concello con
 data 24 OCT 1990
 Corcubión,



[Handwritten signature]
 O Secretario Asda.


PLAN ESPECIAL DO CASCO HISTORICO DE CORCUBION

FICHA INDIVIDUAL DE EDIFICIOS E SOLARES

COUZADA		PARCELA	
3	8	0	1

Rua PRAZA P. FRANCISCO SANCHEZ Nº

NORMATIVA PARTICULAR GRAFICA

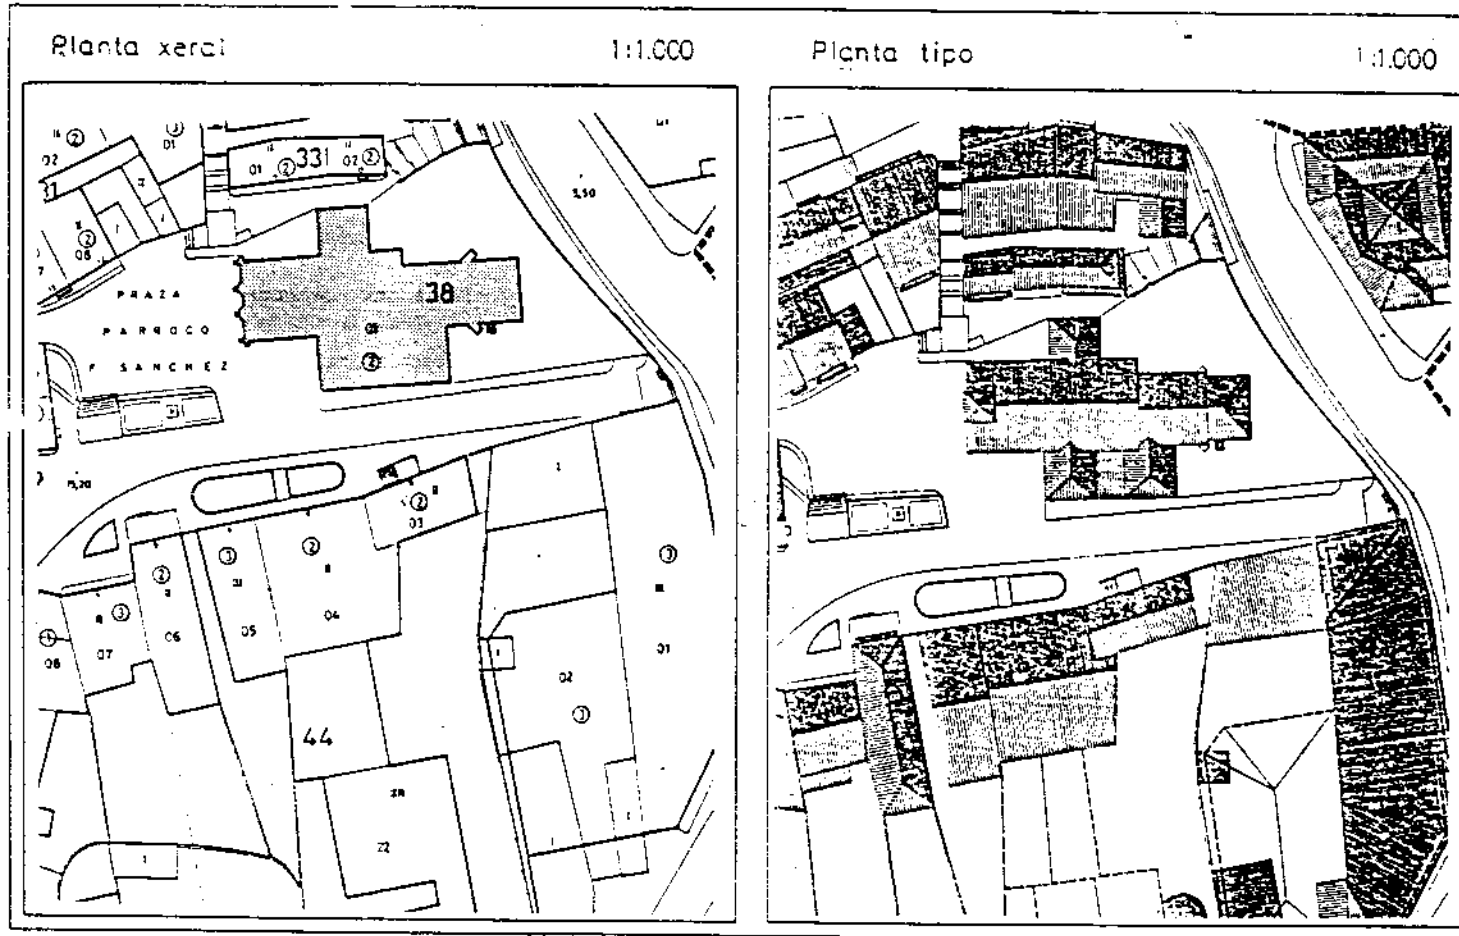

ESTADO ACTUAL

DATOS XERAIS:

Planta	Propietario (s)	Ocupación		Uso
		si	non	
P. 0.	IGLESIA	X		IGLESIA
P. 1ª				
P. 2ª				
P. 3ª				
P. 4ª				

Superficie (m ²)	Da parcela	Construida total	Fachada	altura cornisa (m)	5
		514	514	605*	frente fachada (m)

Nº vivendas	Nº familias	Total moradores
0		

	ESTADO DE CONSERVACION			
	①	②	③	④
① Bien				
② Regular				
③ Mal				
④ Moi mal				
Estructura	X			
Cuberta		X		
Fachada		X		
Valoracion global		X		

Servicios urbanísticos

--	--	--	--

Alteracións constructivas

<input type="checkbox"/> Engadidos	— plantas
<input type="checkbox"/> Levantes	— m ²

- Ⓐ Moi alto
- Ⓑ Alto
- Ⓒ Interesante

Interés histórico artístico arquitectónico

A	B	C
X		

* EDIFICIO EXENTO

DILIXE: O A. P. Seoane, Secretario, para facer constar que o presente plano con...
 data: 24 OCT. 1990




Secretario, Asdo.

9.4.91

NORMATIVA PARTICULAR

ESTADO ACTUAL INFORMACION GRAFICA

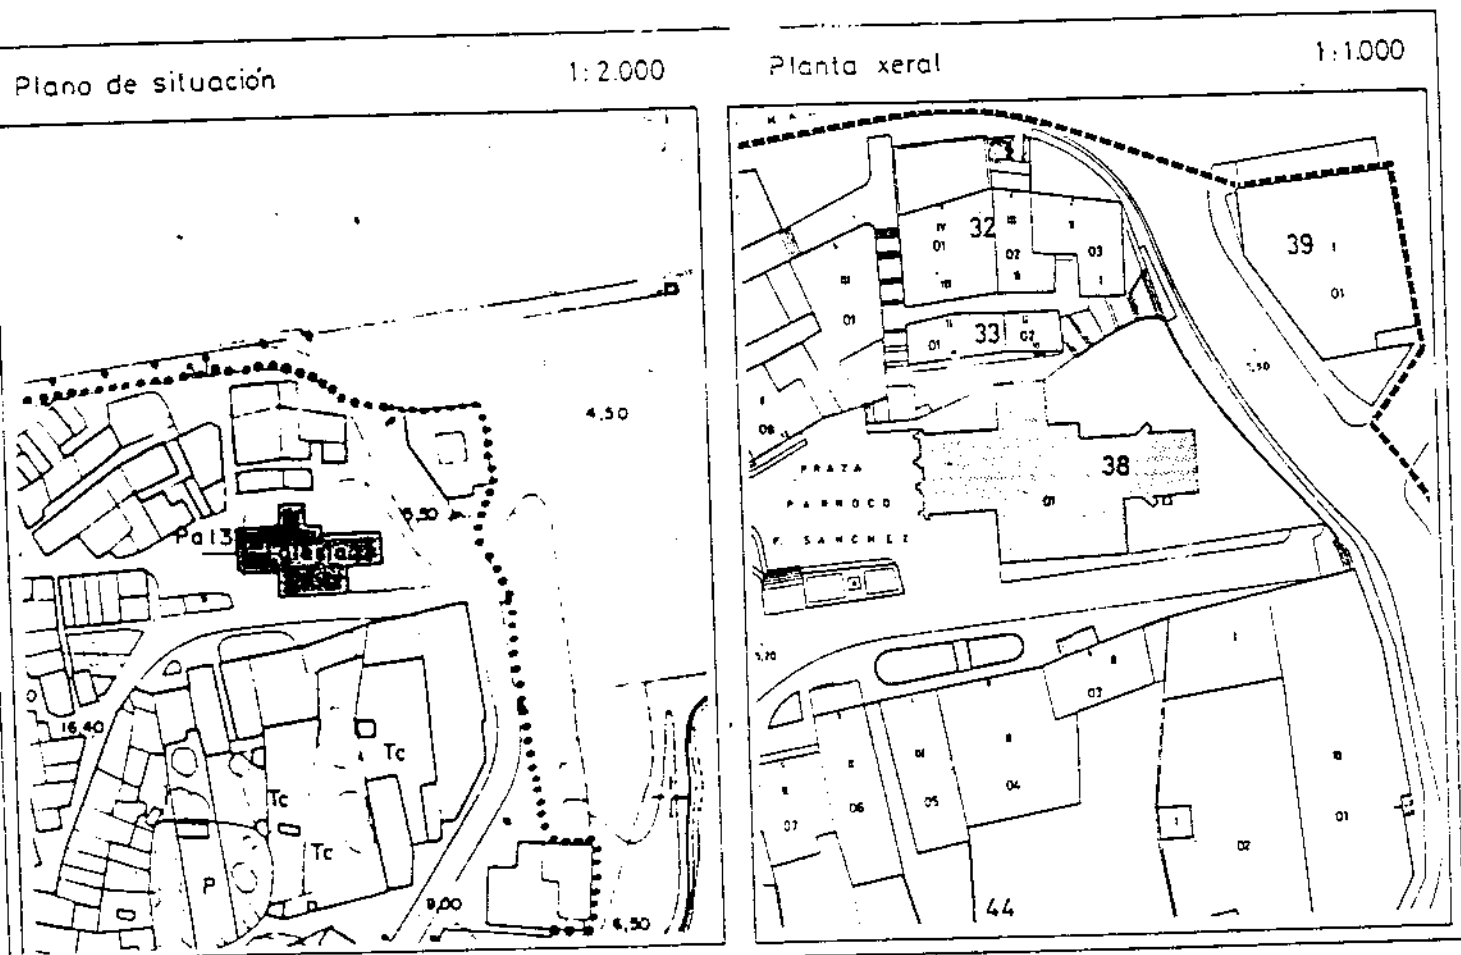

FOTOGRAFIA



<input type="checkbox"/> Histórica <input checked="" type="checkbox"/> Normal <input type="checkbox"/> Catálogo	
Condições urbanísticas Nº de plantas: <input type="text" value="2"/> Altura de cornisa: <input type="text" value="5"/> m. Frente de edificación: <input type="text" value="121*"/> m. Superficie de parcela: <input type="text" value="514"/> m ² Superficie a ocupar: <input type="text" value="514"/> m ² Superficie libre: <input type="text" value="0"/> m ² Nº de vivendas: <input type="text" value="0"/> aillada: <input type="checkbox"/> Xestión: <input type="checkbox"/> reparceiación	Obras necesarias Derrubo total: <input type="checkbox"/> Derrubo parcial: <input type="checkbox"/> Eliminación engadido: <input type="checkbox"/> Reforma fachada: <input type="checkbox"/> Sistema exterior: <input type="checkbox"/> Outros: <input type="checkbox"/> Observacións <p style="text-align: center; font-weight: bold;">RESPECTO AO EXISTENTE</p>	
Observacións 	
<table border="1" style="width: 100%; border-collapse: collapse;"> <tr> <td style="width: 50%;">Ficha catálogo</td> <td style="width: 50%;">Nº</td> </tr> <tr> <td>(no seu caso)</td> <td>63</td> </tr> </table> <p>Datos xerais</p> Data construción: <input type="text" value="S.XIV-XV"/> * Estilo: <input type="text" value="GOTICO"/> Autor: _____ Propiedade: Privada <input checked="" type="checkbox"/> Pública <input type="checkbox"/> (titular: _____) Valor catastral: <input type="text"/> ptas. Descricións principais características: _____		Ficha catálogo	Nº	(no seu caso)	63	
Ficha catálogo	Nº	
(no seu caso)	63	
Obras permitidas A Consolidación: <input type="checkbox"/> B Conservación: <input checked="" type="checkbox"/> C Restauración: <input type="checkbox"/> D Rehabilitación: <input type="checkbox"/> E Reestruturación: <input type="checkbox"/> F Adición de planta: <input type="checkbox"/> G Obra nova con conservación de elementos: <input type="checkbox"/>	
<table border="1" style="width: 100%; border-collapse: collapse;"> <tr> <td rowspan="2">Categoría</td> <td>Declarado</td> <td><input type="checkbox"/></td> <td>Ameto</td> <td><input checked="" type="checkbox"/></td> </tr> <tr> <td>Incoa. exp.</td> <td><input type="checkbox"/></td> <td></td> <td></td> </tr> <tr> <td>A Ben de interés cultural</td> <td></td> <td><input checked="" type="checkbox"/></td> <td></td> <td></td> </tr> <tr> <td>B Proposta para BIC polo PE</td> <td></td> <td><input type="checkbox"/></td> <td></td> <td></td> </tr> <tr> <td>C Incluído en catálogo</td> <td></td> <td><input type="checkbox"/></td> <td></td> <td></td> </tr> </table> <table border="1" style="width: 100%; border-collapse: collapse;"> <thead> <tr> <th rowspan="2">Interés</th> <th colspan="3">Grado</th> <th colspan="4">Nivel de protección</th> </tr> <tr> <th>1</th> <th>2</th> <th>3</th> <th>1º</th> <th>2º</th> <th>3º</th> <th>4</th> </tr> </thead> <tbody> <tr> <td>Histórico Artístico</td> <td><input checked="" type="checkbox"/></td> <td></td> <td></td> <td><input checked="" type="checkbox"/></td> <td></td> <td></td> <td></td> </tr> <tr> <td>Arquitectónica</td> <td><input checked="" type="checkbox"/></td> <td></td> <td></td> <td><input checked="" type="checkbox"/></td> <td></td> <td></td> <td></td> </tr> <tr> <td>Urbano</td> <td><input checked="" type="checkbox"/></td> <td></td> <td></td> <td><input checked="" type="checkbox"/></td> <td></td> <td></td> <td></td> </tr> </tbody> </table> Observacións 		Categoría	Declarado	<input type="checkbox"/>	Ameto	<input checked="" type="checkbox"/>	Incoa. exp.	<input type="checkbox"/>			A Ben de interés cultural		<input checked="" type="checkbox"/>			B Proposta para BIC polo PE		<input type="checkbox"/>			C Incluído en catálogo		<input type="checkbox"/>			Interés	Grado			Nivel de protección				1	2	3	1º	2º	3º	4	Histórico Artístico	<input checked="" type="checkbox"/>			<input checked="" type="checkbox"/>				Arquitectónica	<input checked="" type="checkbox"/>			<input checked="" type="checkbox"/>				Urbano	<input checked="" type="checkbox"/>			<input checked="" type="checkbox"/>			
Categoría	Declarado		<input type="checkbox"/>	Ameto	<input checked="" type="checkbox"/>	
	Incoa. exp.	<input type="checkbox"/>	
A Ben de interés cultural		<input checked="" type="checkbox"/>	
B Proposta para BIC polo PE		<input type="checkbox"/>	
C Incluído en catálogo		<input type="checkbox"/>	
Interés	Grado			Nivel de protección	
	1	2	3	1º	2º	3º	4	
Histórico Artístico	<input checked="" type="checkbox"/>			<input checked="" type="checkbox"/>	
Arquitectónica	<input checked="" type="checkbox"/>			<input checked="" type="checkbox"/>	
Urbano	<input checked="" type="checkbox"/>			<input checked="" type="checkbox"/>	

* Reformado dúas veces no S. XIX, segundo proxecto do arquitecto Pedro María Tarmellas.