



APROBADO DEFINITIVAMENTE POR LA
 COMISION PROVINCIAL DE URBANISMO
 EN SESION DE FECHA 9.4.91

[Handwritten signature]

DILIXENCIA.- Póñoa eu, Secretario, para facer
 constar que o presente documento ou plano
 correspondente ó Plan Especial do Conxunto
 Histórico Artístico da Coruña foi aprobado
 provisionalmente polo Pleno do Concello con
 data 24 OCT. 1990
 Coreubión, Secretario, Asda.

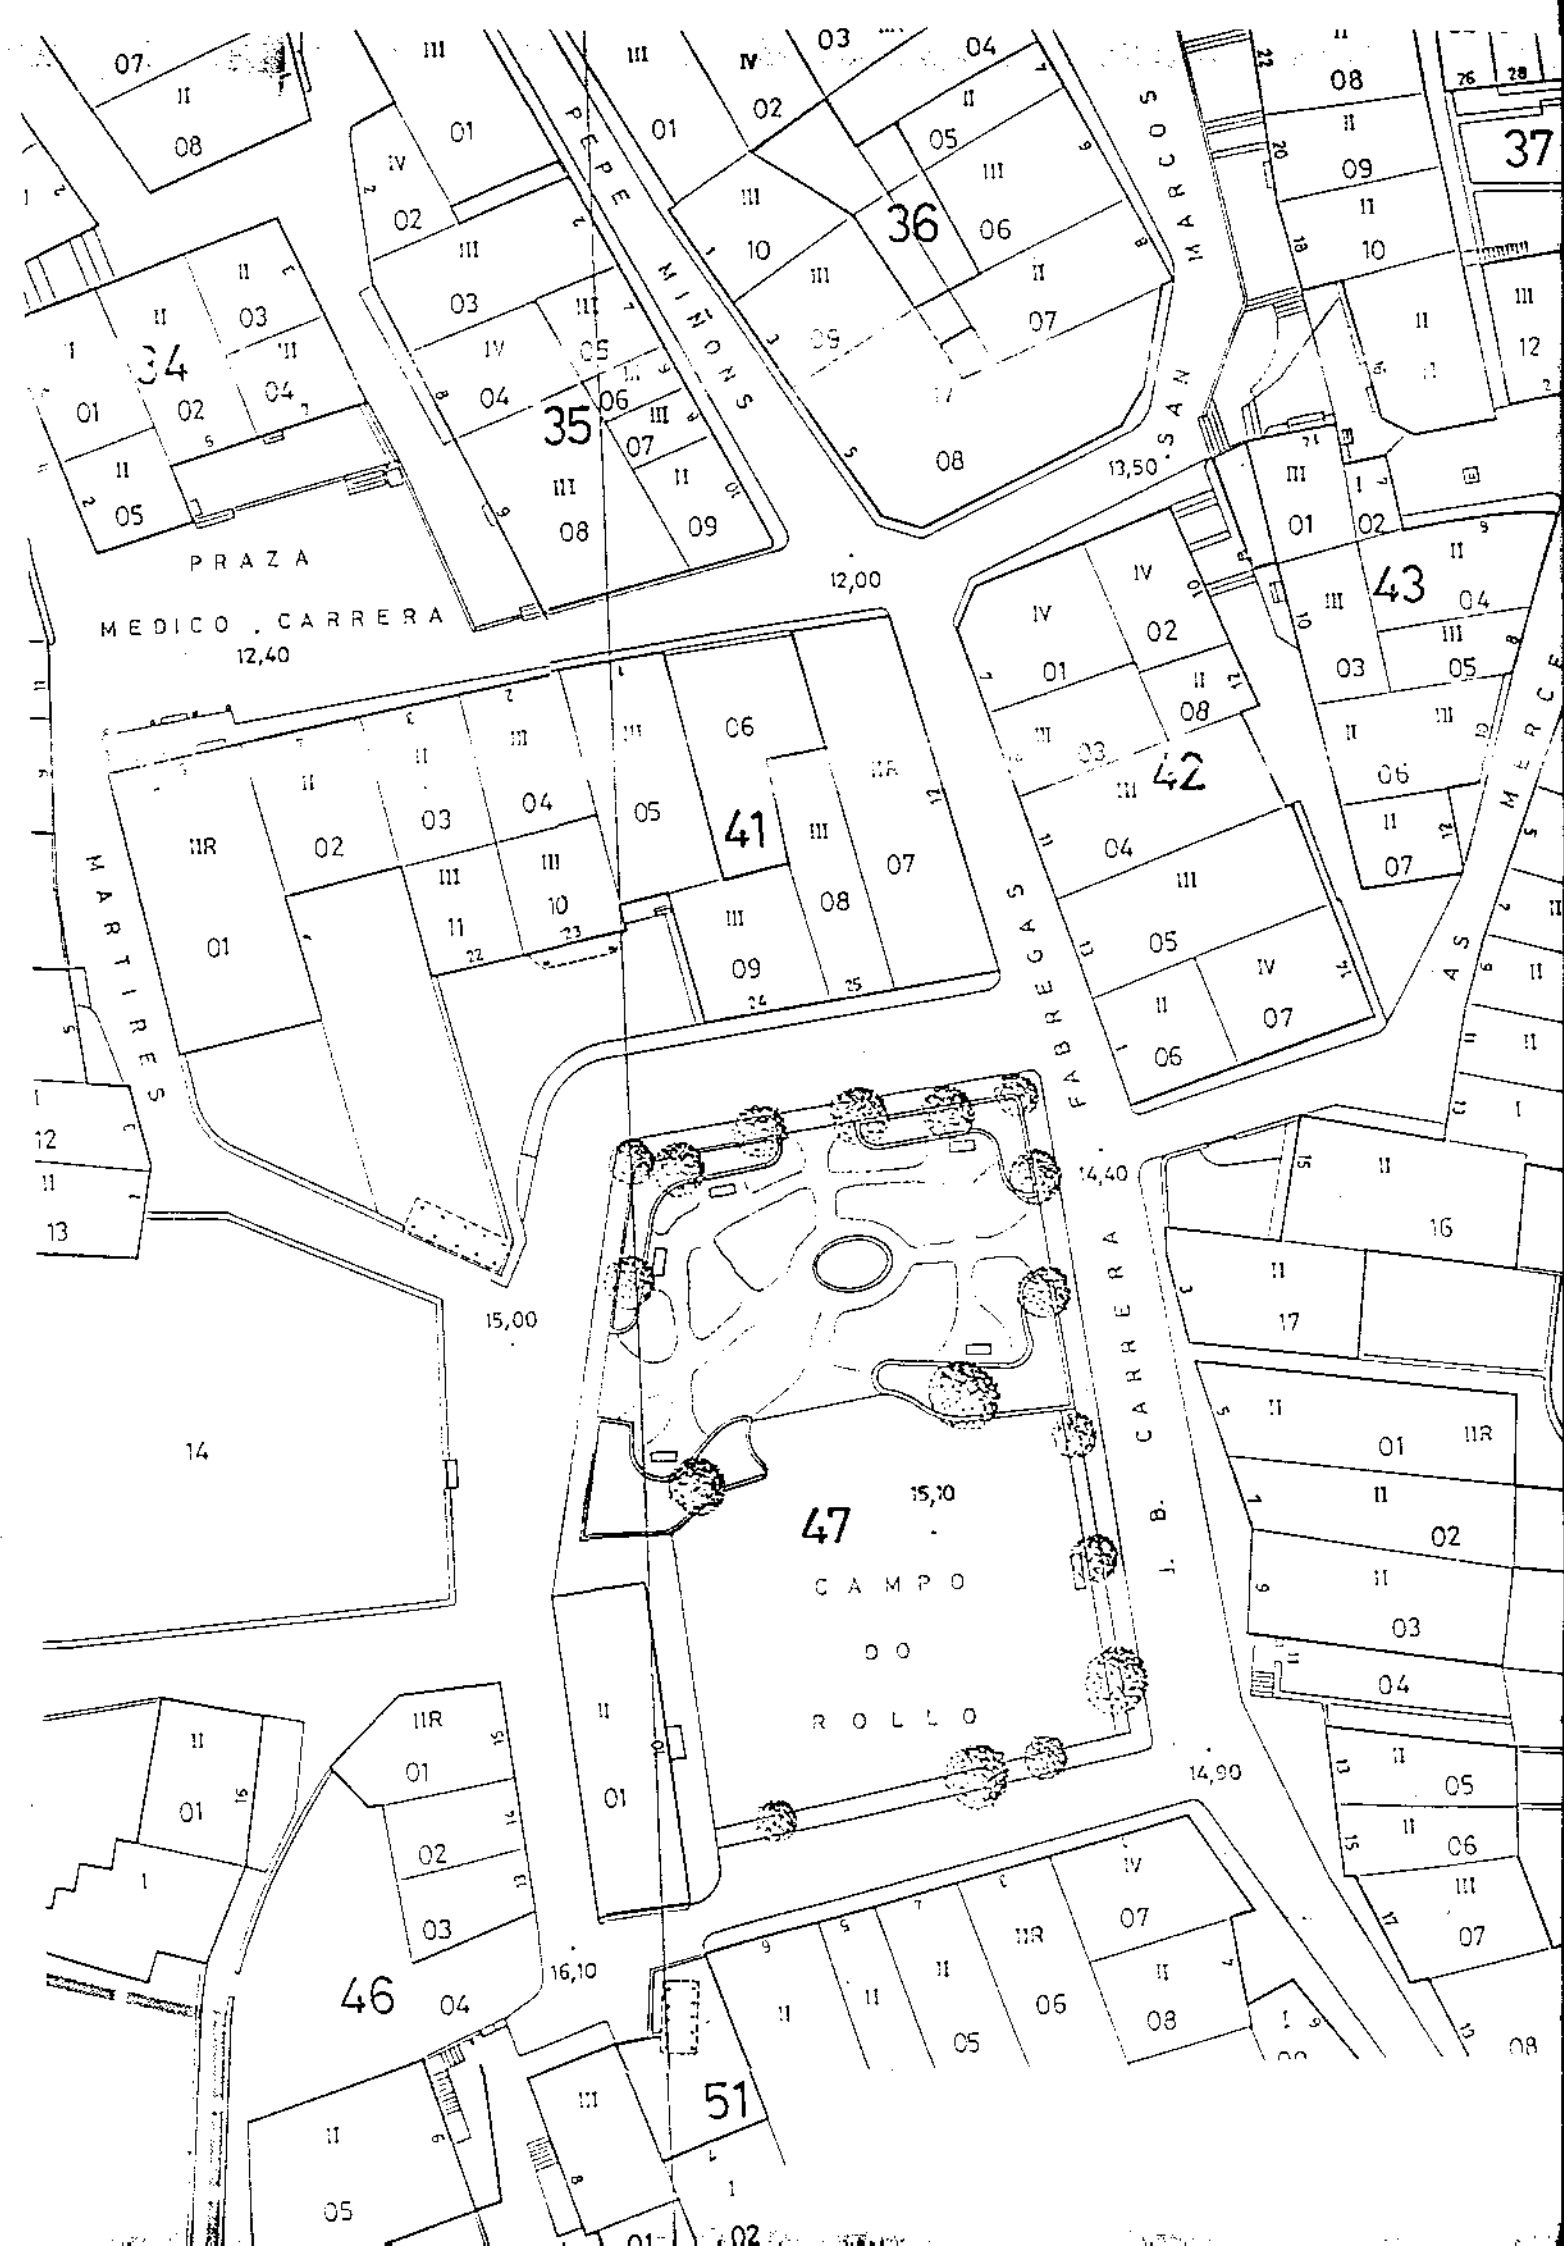

NORMATIVA PARTICULAR GRAFICA

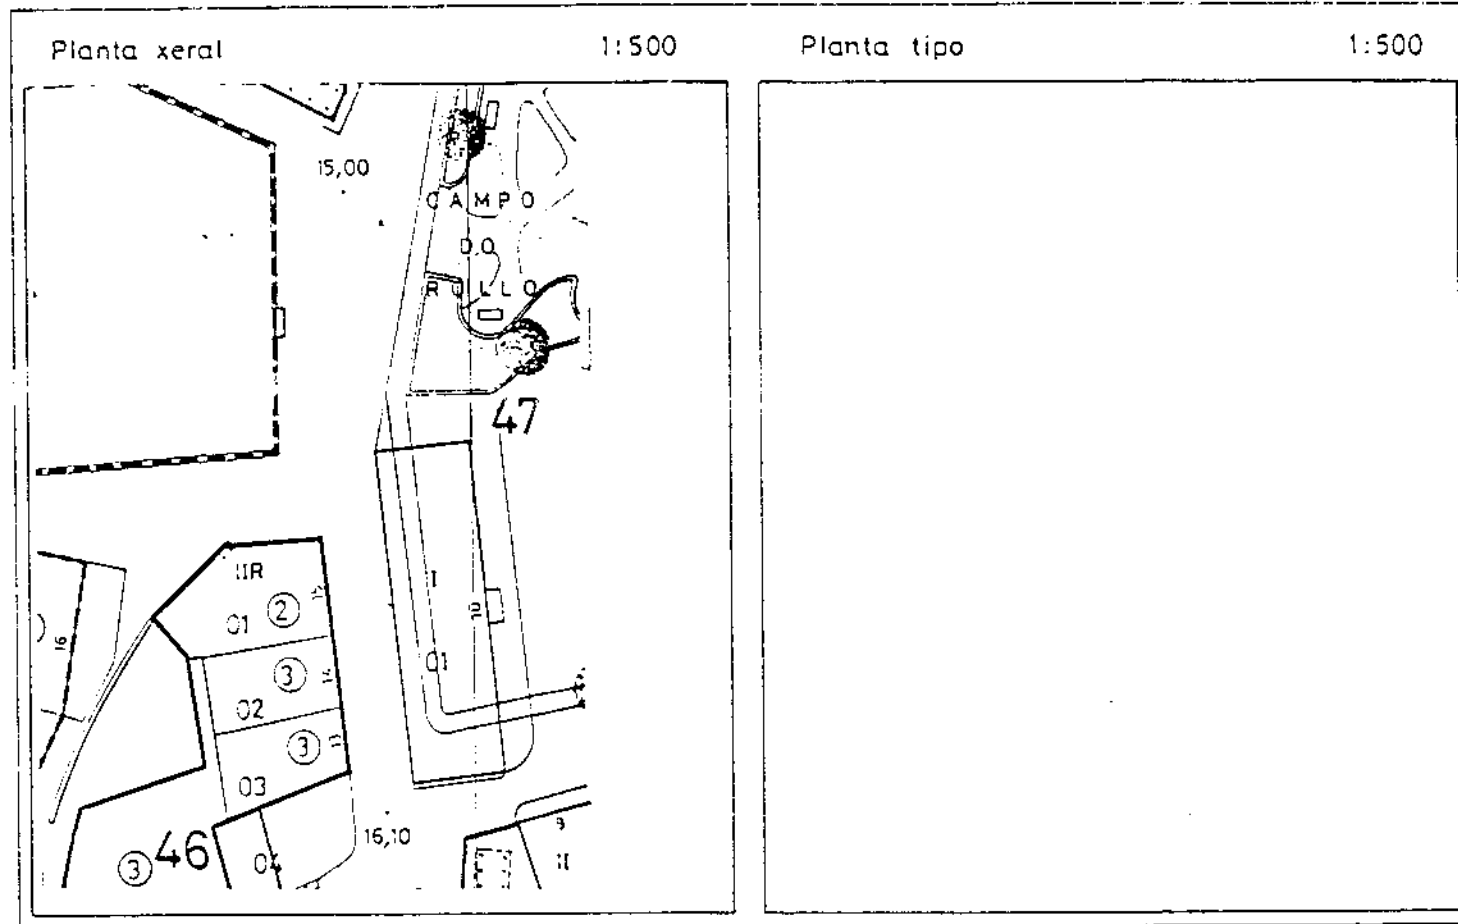

PLAN ESPECIAL DO CASCO HISTORICO DE CORCUBION

FICHA INDIVIDUAL DE EDIFICIOS E SOLARES

Rua CAMPO DO ROLLO Nº 10

COUZADA		PARCELA	
4	7	0	1

ESTADO ACTUAL

DATOS XERAIS:

Planta	Propietario (s)	Ocupación		Uso
		si	non	
P. B.	CONCELLO	X		COLEXIO E.X.3.
P. 1ª		X		VIVENDA
P. 2ª				
P. 3ª				
P. 4ª				

Superficie (m ²)	Da parcela	Construída total	Fachada	altura cornisa (m)	6
	130,2	130,2	336*	frente fachada (m)	56*

Nº vivendas	Nº familias	Total moradores
2	2	7

	ESTADO DE CONSERVACION			
	①	②	③	④
① Bien		X		
② Regular		X		
③ Mal		X		
④ Moi mal		X		

Servicios urbanísticos

	X		
--	---	--	--

Alteracións constructivas

Engadidos — plantas
 Levantes — m²

- Ⓐ Moi alto
- Ⓑ Alto
- Ⓒ Interesante

Interés histórico artístico arquitectónico

A	B	C

* EDIFICIO ENXERTO.


DILIXENCIA.- Péboa en Secretario, para constar que o presente documento co plano correspondente ó Plan Especial do Concello Histórico Artístico da Corcubión aprobados provisionalmente polo Pleno do Concello con data 24 OCT. 1990
Corcubión.




Secretario, Asda.

[Handwritten signature and notes]

ESTADO ACTUAL
INFORMACION GRAFICA

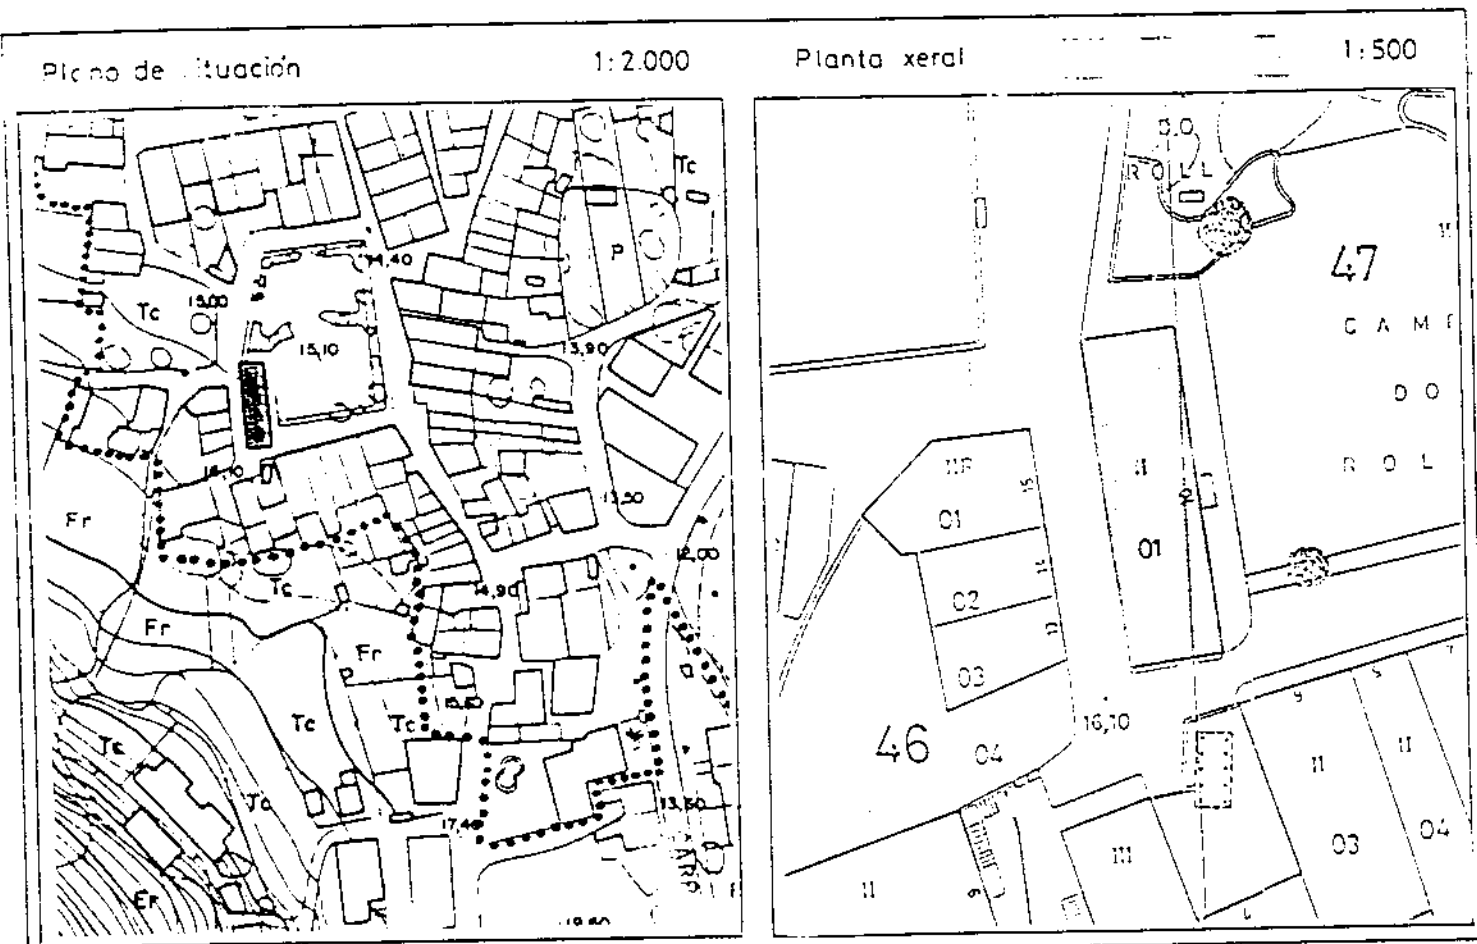

FOTOGRAFIA

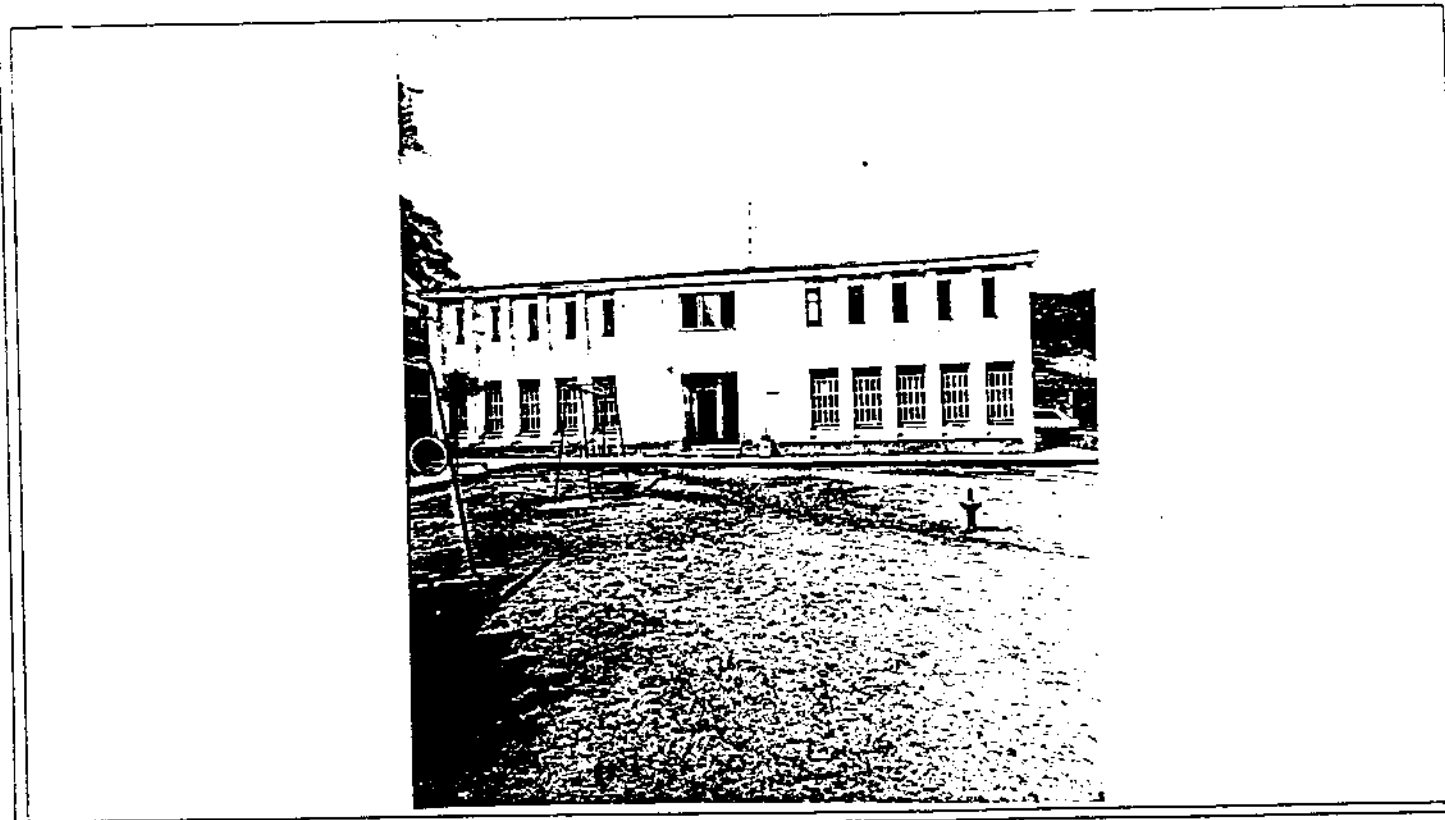

Régime urbanístico		Normal <input type="checkbox"/>	Catálogo <input type="checkbox"/>
Condicions urbanísticas		Obras necesarias	
Nº de plantas	<input type="text" value="-"/>	Derrubo total	<input checked="" type="checkbox"/>
Altura de cornisa	<input type="text" value="-"/> m.	Derrubo parcial	<input type="checkbox"/>
Frente de edificación	<input type="text" value="-"/> m.	Eliminación engadido	<input type="checkbox"/>
Superficie de parcela	<input type="text" value="-"/> m ²	Reforma fachada	<input type="checkbox"/>
Superficie a ocupar	<input type="text" value="-"/> m ²	Reforma cuberta	<input type="checkbox"/>
Superficie libre	<input type="text" value="-"/> m ²	Outros	<input type="checkbox"/>
Nº de vivendas	<input type="text" value="-"/>	Observacións	
aillada	<input type="checkbox"/>	DEBERA DERRUBARSE PARA AMPLIAR A PRAZA DO CAMPO DO ROLLO.	
Xestión reparcelación	<input type="checkbox"/>		
Observacións		Obras permitidas	
Ficha catálogo (no seu caso) Nº <input type="text"/>		A Consolidación	<input type="checkbox"/>
Datos xerais		B Conservación	<input type="checkbox"/>
Data construción	<input type="text"/> Estilo <input type="text"/>	C Restauración	<input type="checkbox"/>
Autor	<input type="text"/>	D Rehabilitación	<input type="checkbox"/>
Propiedade: Privada <input type="checkbox"/> Pública <input type="checkbox"/> (titular: <input type="text"/>)		E Reestruturación	<input type="checkbox"/>
Valor catastral <input type="text"/> ptas		F Adición de planta	<input type="checkbox"/>
Descricións principais características <input type="text"/>		G Obra nueva con conservación de elementos	<input type="checkbox"/>
Categoría	Declarado <input type="checkbox"/>	Observacións	
A Ben de interés cultural	Inco. exp. <input type="checkbox"/>		
B Proposto para BIC polo PE	<input type="checkbox"/>		
C Incluído en catálogo	<input type="checkbox"/>		
Interés	Grado	Ámbito	
	1 2 3 1º 2º 3º 4	<input type="text"/>	
Histórico Artístico		<input type="text"/>	
Arquitectónico		<input type="text"/>	
Urbano		<input type="text"/>	