

**DELIMITACIÓN DE LAS ÁREAS DE PROTECCIÓN INTEGRAL Y DE CAUTELA
DE LOS YACIMIENTOS ARQUEOLÓGICOS DEL AYUNTAMIENTO DE A BAÑA**

21

NOME: Mámoa nº 1 do Cotón Grande

CÓDIGO: GA15007021

GRAO DE PROTECCIÓN: II

A. TIPOLOXICA: Túmulo Megalítico

PARROQUIA: O Barro (Sta Mariña)

A. CULTURAL: Neolítico

LUGAR: Sino

PLANIMETRÍA (COTOP E. 1:10.000): 94-12

(Ordenamento Municipal E. 1:5.000): 11

COORD. U.T.M.: X: 522.260

COORD. U.T.M.: Y: 4.758.720

ALTITUDE: 510 m s.n.m.

DESCRIPCIÓN: Túmulo megalítico de aproximadamente uns 11 m de diámetro e 40 cm de altura.
Pese a presentar un furado de violación central amosa un estado de conservación bastante bo.

MOA No.4 DO COTON GRANDE

GA-15007033

DILIXENCIA:

Para facer constar que o presente documento foi
aprobado definitivamente polo Pleno do Concello,
en sesión celebrada en data **26 JUN. 2003**

Rf

26 JUN. 2003



Rf

Rf

MAMOA No.3 DO COTON GRANDE


GA-15007023

MAMOA No.2 DO COTON GRANDE

GA-15007022

MAMOA No.1 DO COTON GRANDE

GA-15007021

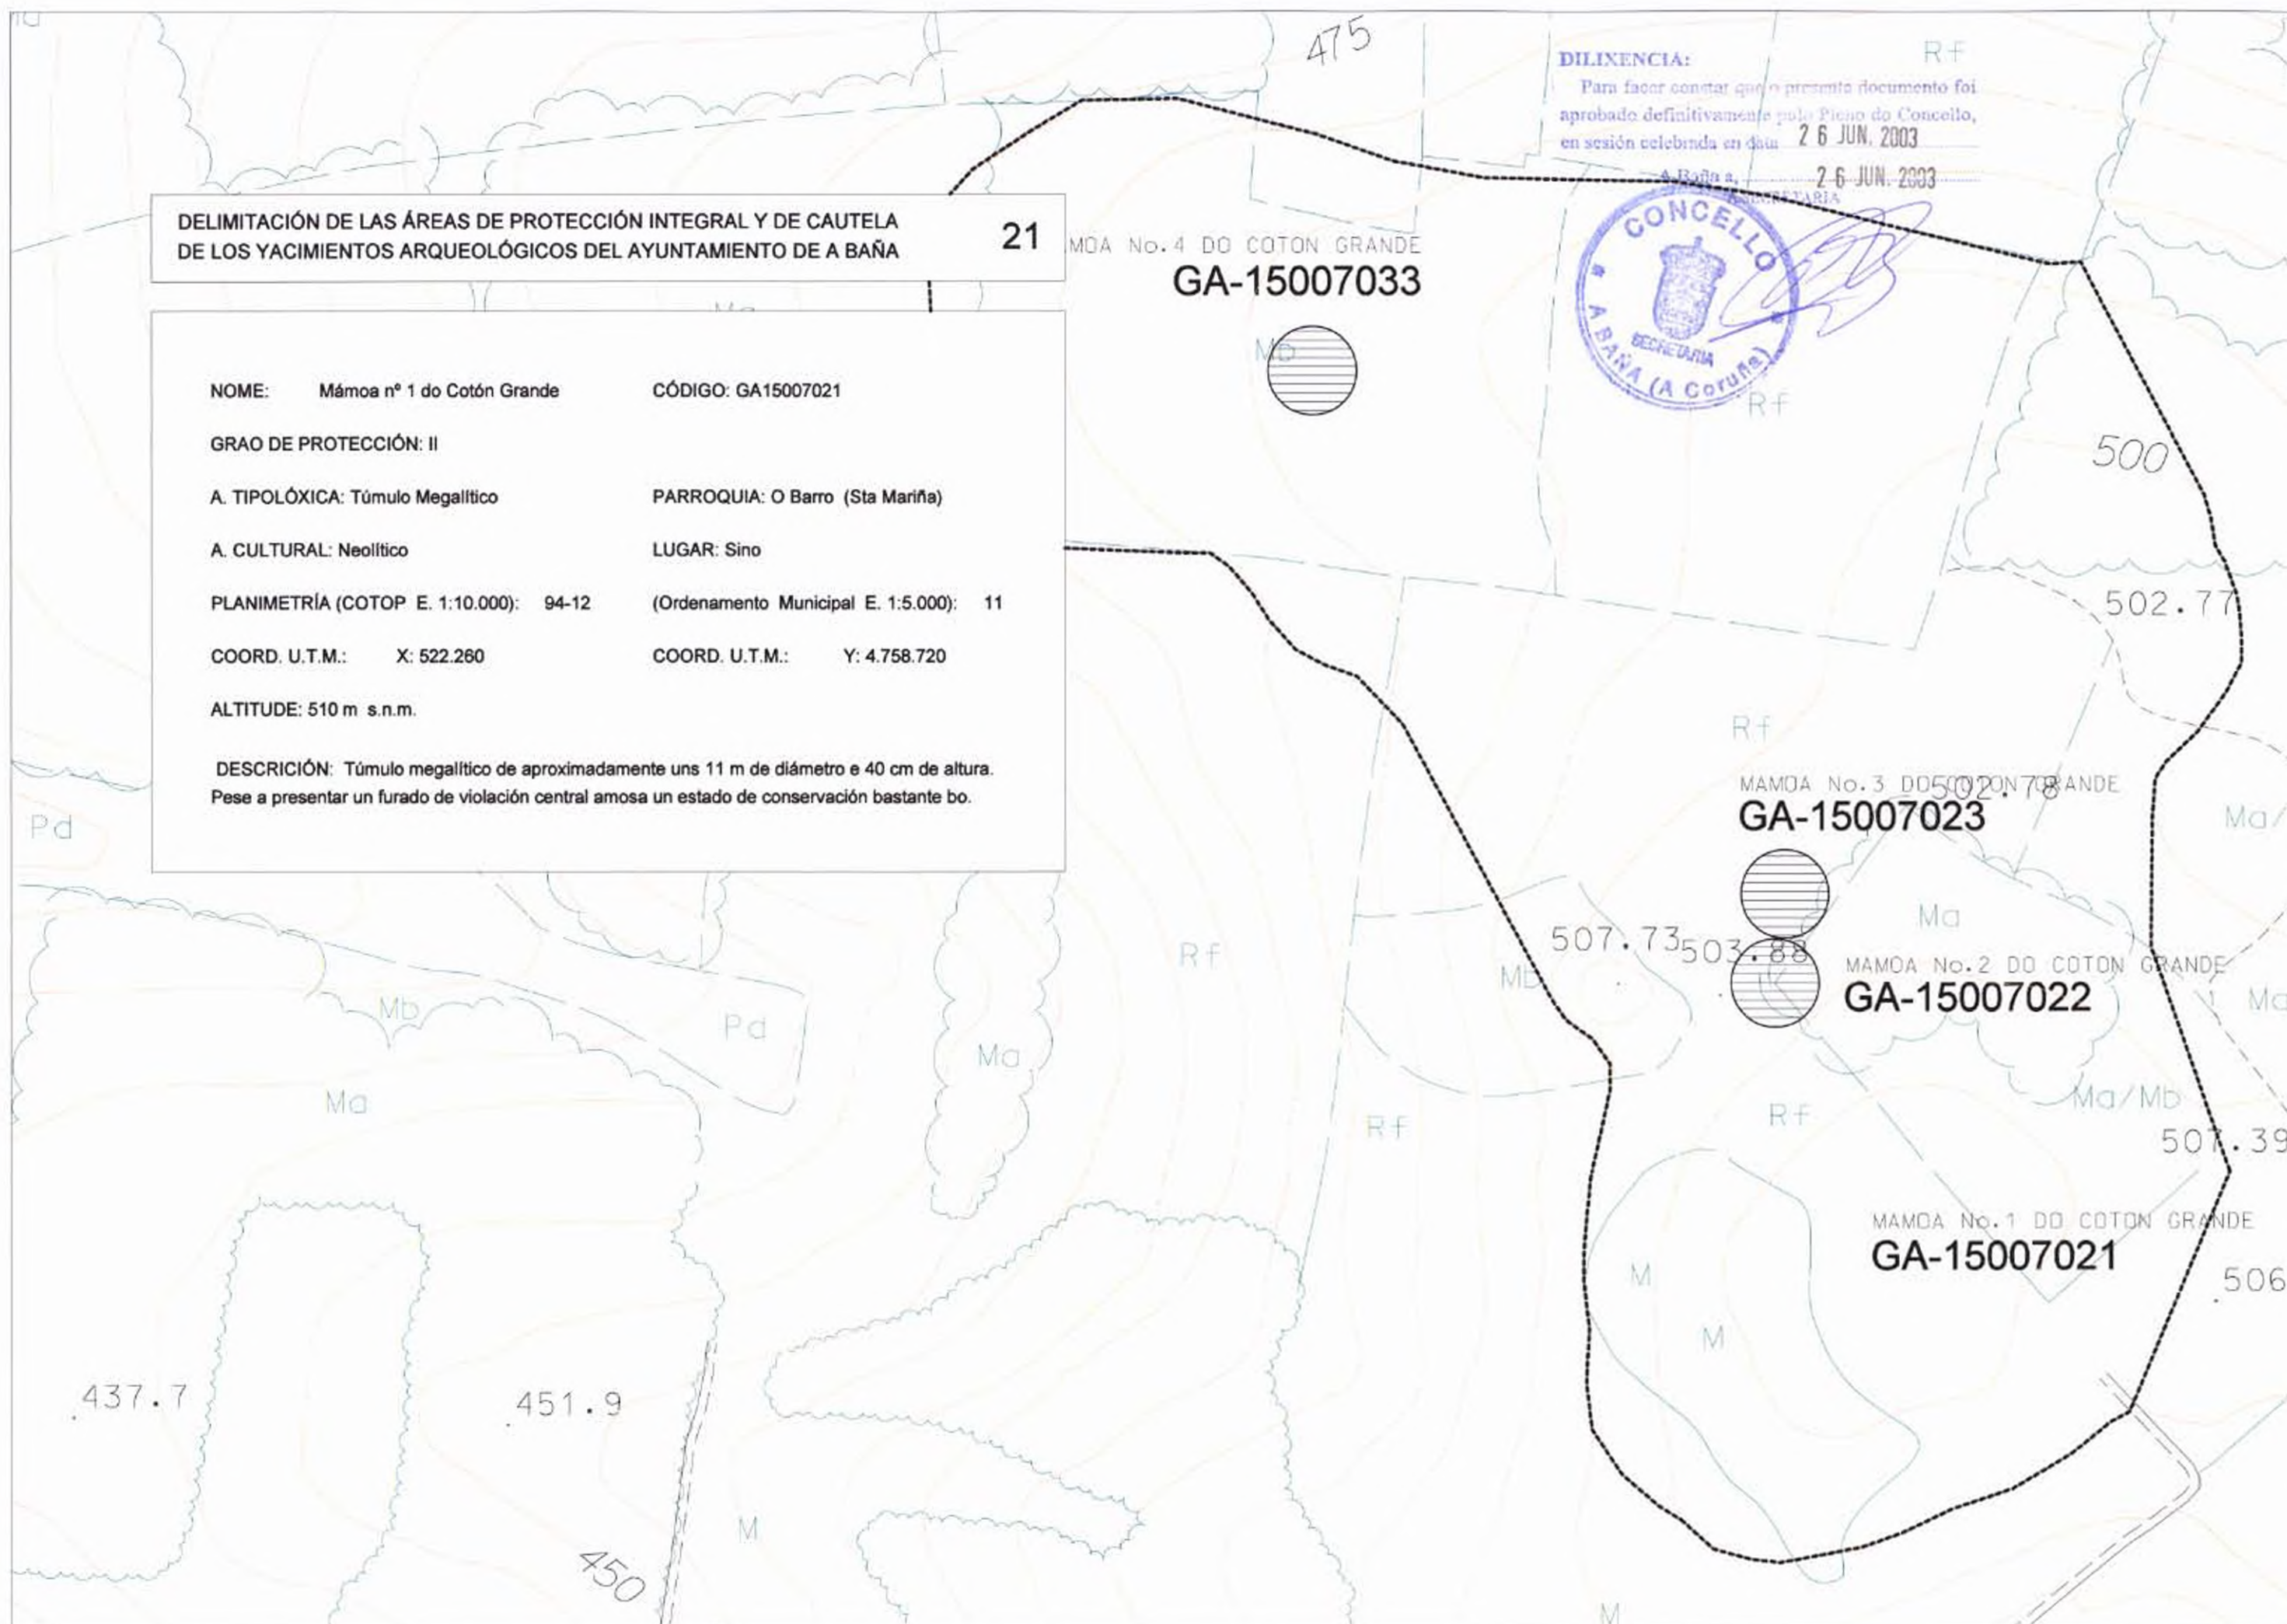

**DELIMITACIÓN DE LAS ÁREAS DE PROTECCIÓN INTEGRAL Y DE CAUTELA
DE LOS YACIMIENTOS ARQUEOLÓGICOS DEL AYUNTAMIENTO DE A BAÑA**

22

NOME: Mámoa nº 2 do Cotón Grande

CÓDIGO: GA15007022

GRAO DE PROTECCIÓN: II

A. TIPOLOXICA: Túmulo Megalítico

PARROQUIA: O Barro (Sta Mariña)

A. CULTURAL: Neolítico

LUGAR: Sino

PLANIMETRÍA (COTOP E. 1:10.000): 94-12

(Ordenamento Municipal E. 1:5.000): 7

COORD. U.T.M.: X: 522.220

COORD. U.T.M.: Y: 4.758.820

ALTITUDE: 503 m s.n.m.

DESCRIPCIÓN: Túmulo megalítico de aproximadamente uns 11 m de diámetro e uns 60 cm de altura conservada. No centro do túmulo aínda é visible o furado de violación.

O seu volume foi moi rebaixado como consecuencia da existencia dun camiño tradicional que atravesa a parte leste do túmulo con dirección NNE-SSW.

GA-15007033

DILIXENCIA:

Para facer constar que o presente documento foi
aprobado definitivamente polo Pleno do Concello,
celebrado en data 26 JUN. 2003
26 JUN. 2003



MAMOA No. 3 DO COTÓN GRANDE
GA-15007023

MAMOA No. 2 DO COTÓN GRANDE
GA-15007022

MAMOA No. 1 DO COTÓN GRANDE
GA-15007021

DELIMITACIÓN DE LAS ÁREAS DE PROTECCIÓN INTEGRAL Y DE CAUTELA
DE LOS YACIMIENTOS ARQUEOLÓGICOS DEL AYUNTAMIENTO DE A BAÑA

23

NOME: Mámoa nº 3 do Cotón Grande

CÓDIGO: GA15007023

GRAO DE PROTECCIÓN: II

A. TIPOLOXICA: Túmulo Megalítico

PARROQUIA: O Barro (Sta Mariña)

A. CULTURAL: Neolítico

LUGAR: Sino

PLANIMETRÍA (COTOP E. 1:10.000): 94-12

(Ordenamento Municipal E. 1:5.000): 7

COORD. U.T.M.: X: 522.230

COORD. U.T.M.: Y: 4.758.840

ALTITUDE: 503 m s.n.m.

DESCRIPCIÓN: Túmulo megalítico de aproximadamente uns 17 m de diámetro e 90 cm de altura conservada. Sobre a súa superficie é visible unha gabiá de violación que vai dende o centro do túmulo cara ó noroeste.

O seu volume foi bastante rebaixado no perímetro sureste como consecuencia da existencia dun camiño nesta zona.

MAMOA No. 4 DO COTON GRANDE

GA-15007033

DILIXENCIA:

Para facer constar que o presente documento foi
aprobado definitivamente polo Pleno do Concello,
en sesión celebrada en

26 JUN 2003

26 JUN 2003



Rf

Rf

Rf

Rf

Rf

MAMOA No. 3 DO COTON GRANDE

GA-15007023

MAMOA No. 2 DO COTON GRANDE

GA-15007022

MAMOA No. 1 DO COTON GRANDE

GA-15007021

437.7

451.9

450

475

Rf

500

502.77

507.73

503.88

507.39

506

**DELIMITACIÓN DE LAS ÁREAS DE PROTECCIÓN INTEGRAL Y DE CAUTELA
DE LOS YACIMIENTOS ARQUEOLÓGICOS DEL AYUNTAMIENTO DE A BAÑA**

24

NOME: Mámoa do Campo Redondo

CÓDIGO: GA15007024

GRAO DE PROTECCIÓN: II

A. TIPOLOXICA: Túmulo Megalítico

PARROQUIA: Marcelle (Sta Cristina)

A. CULTURAL: Neolítico

LUGAR: Outeiro

PLANIMETRÍA (COTOP E. 1:10.000): 94-12

(Ordenamento Municipal E. 1:5.000): 6

COORD. U.T.M.: X: 521.590

COORD. U.T.M.: Y: 4.759.560


ALTITUDE: 415 m s.n.m.

DESCRIPCIÓN: Túmulo megalítico de aproximadamente uns 16 m de diámetro e 50 cm de altura conservada. No centro do túmulo aínda é visible o furado de violación. O seu volume foi moi rebaixado como consecuencia da repoboación de eucaliptos realizada na propiedade na que se atopa.

DECLARACIÓN:
Para facer constar que o presente documento foi
aprobado definitivamente polo Pleno do Concello,
en sesión celebrada en 26 JUN. 2003



MAMOÁ DO CAMPO REDONDO
GA-15007024

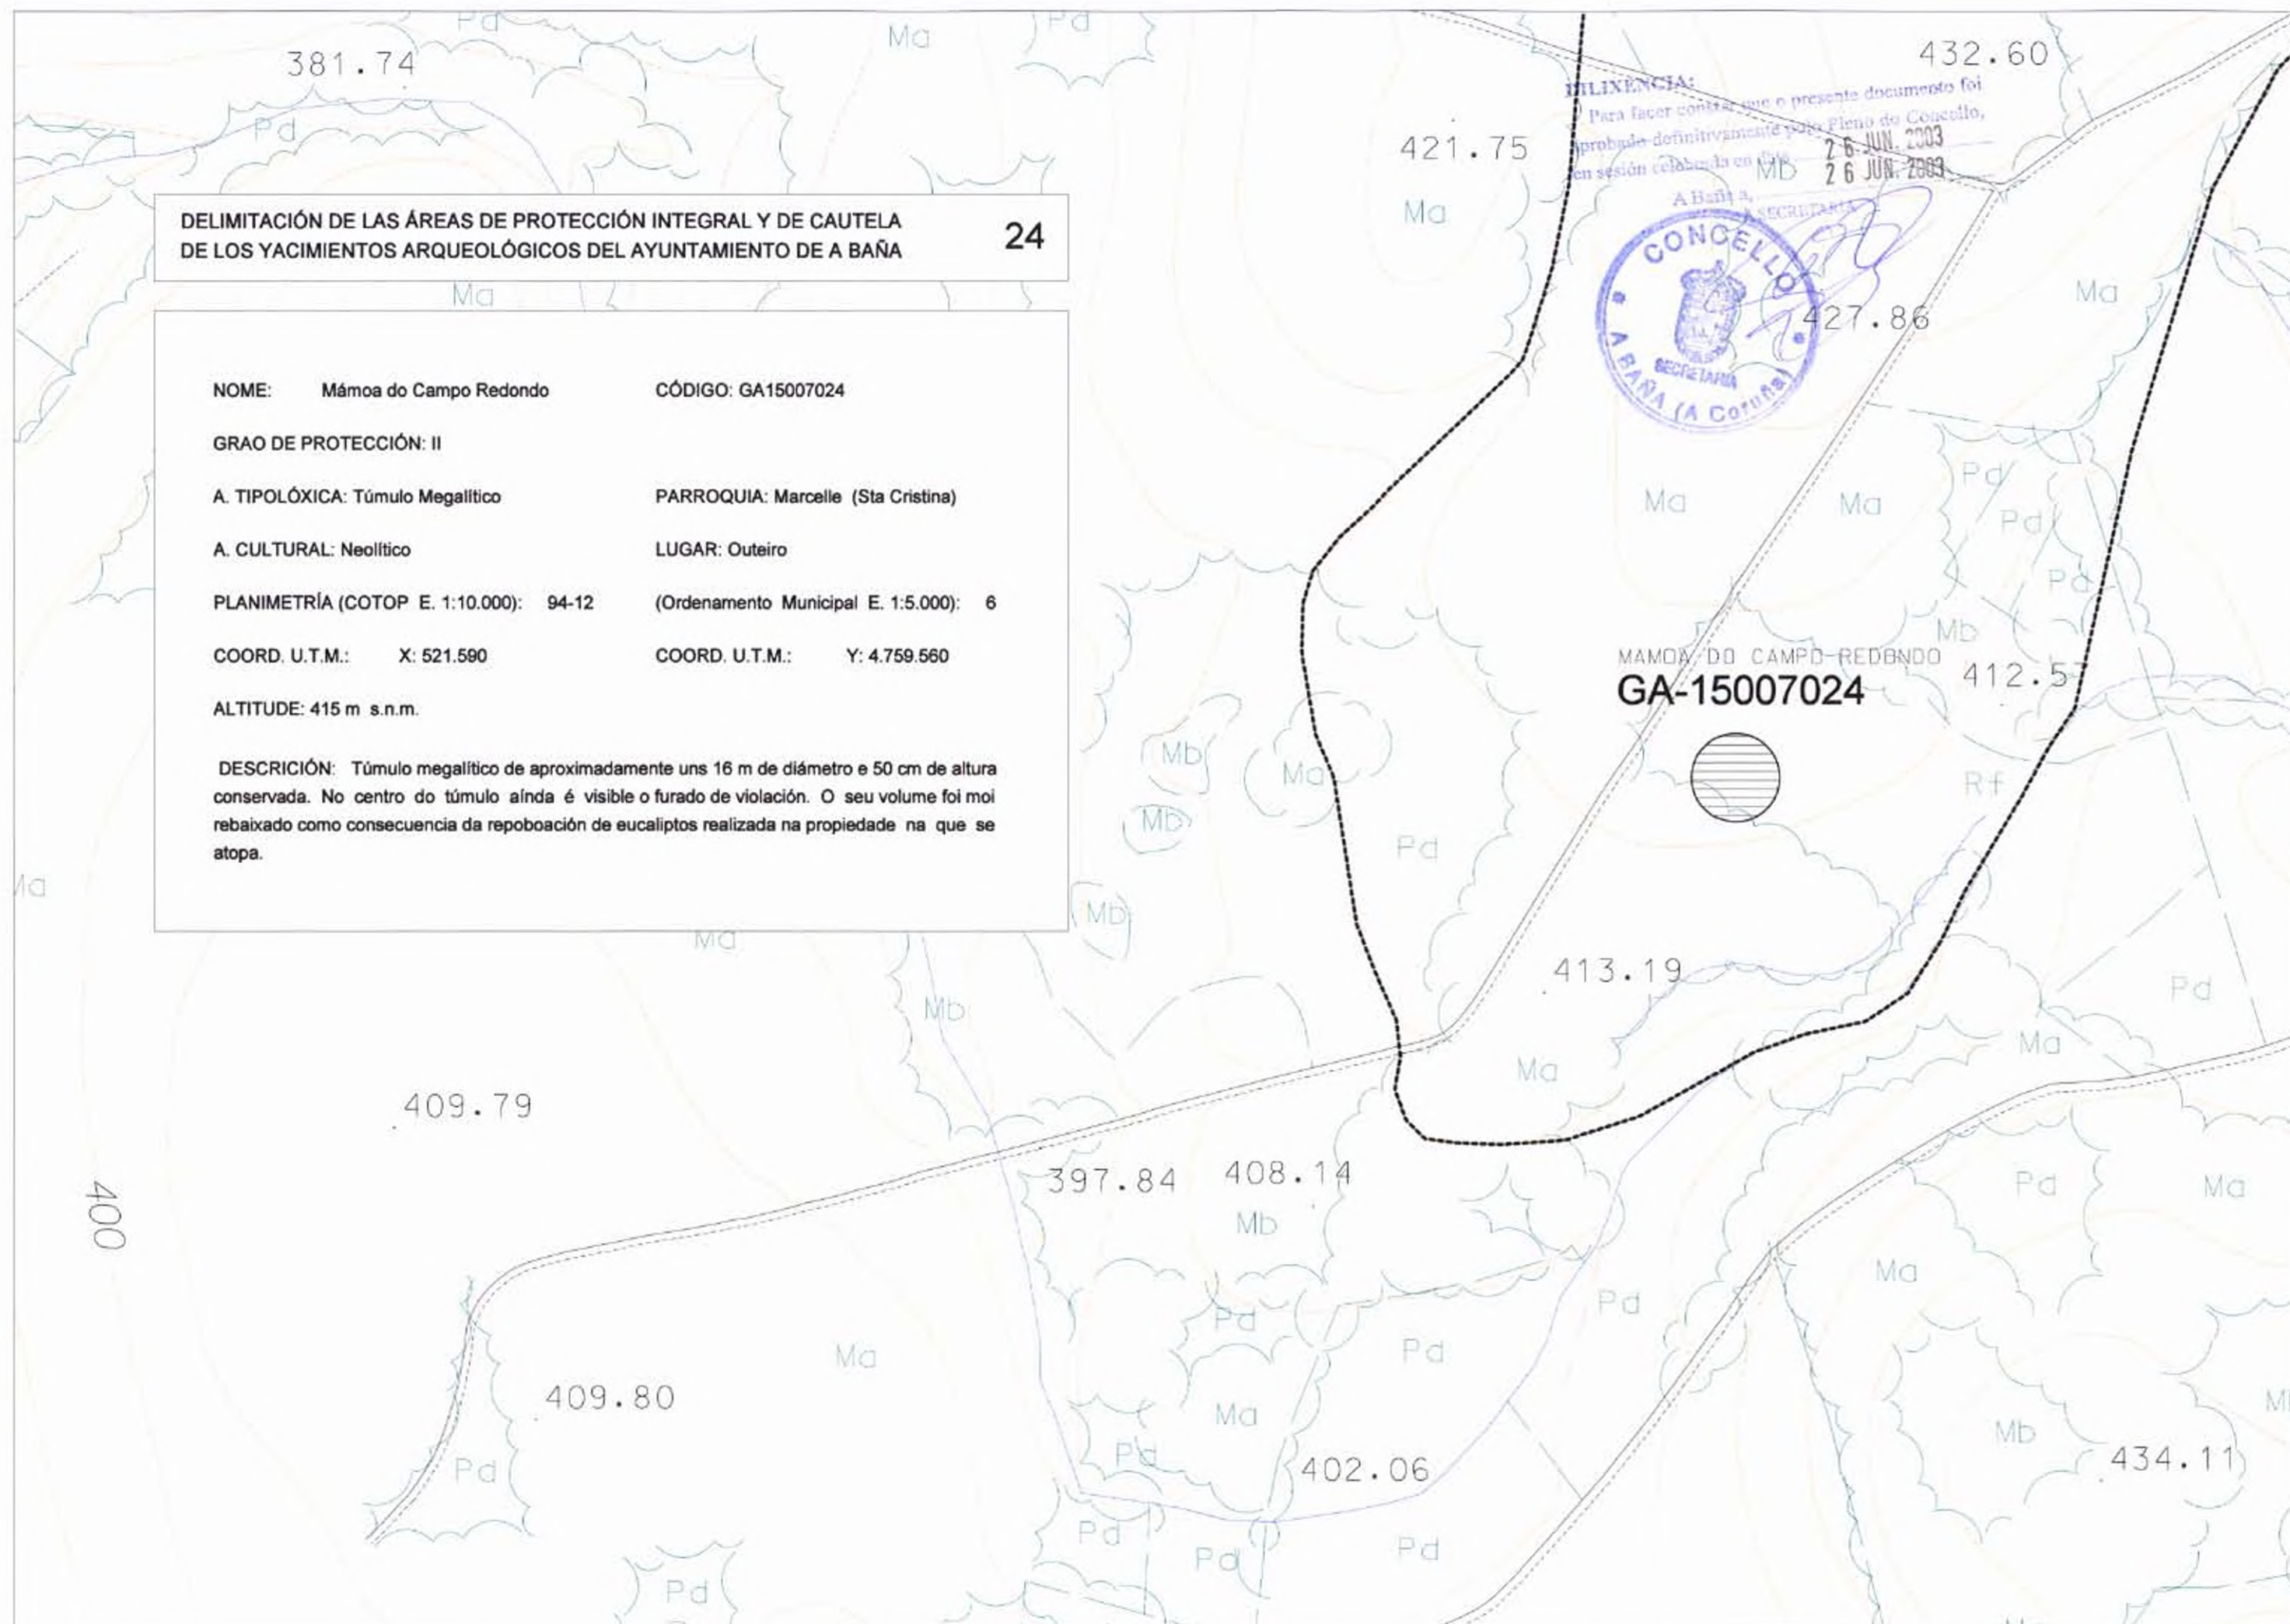

DELIMITACIÓN DE LAS ÁREAS DE PROTECCIÓN INTEGRAL Y DE CAUTELA
DE LOS YACIMIENTOS ARQUEOLÓGICOS DEL AYUNTAMIENTO DE A BAÑA

25

NOME: Mámoa do Purrubelo

CÓDIGO: GA15007025

GRAO DE PROTECCIÓN: II

A. TIPOLOXICA: Túmulo Megalítico

PARROQUIA: San Mamede do Monte

A. CULTURAL: Neolítico

LUGAR: Duomes de Abaixo

PLANIMETRÍA (COTOP E. 1:10.000): 94-22

(Ordenamento Municipal E. 1:5.000): 20

COORD. U.T.M.: X: 523.210

COORD. U.T.M.: Y: 4.752.425

ALTITUDE: 295 m s.n.m.

DESCRIPCIÓN: Túmulo megalítico de aproximadamente uns 20 m de diámetro e 1'7 m de altura.

O seu estado de conservación non é nada bo: o perímetro noroeste está lixeiramente cortado por unha pista forestal; hai unha gabia que o atravesa diametralmente no sentido SE-NW, a continuación da cal hai un muro de pedra que divide dúas propiedades. Ademais, o contorno do xacemento atópase bastante alterado pola existencia de pequenos furados utilizados para a extracción de pedra.

DILIXENCIA:

Para facer constar que o presente documento foi aprobado definitivamente polo Pleno do Concello, en sesión celebrada en data 26 JUN. 2003



MAMO DE PURRUBELO
GA-15007025

MAMO DAS CHAMISEIRAS
GA-15007026

tiñas

**DELIMITACIÓN DE LAS ÁREAS DE PROTECCIÓN INTEGRAL Y DE CAUTELA
DE LOS YACIMIENTOS ARQUEOLÓGICOS DEL AYUNTAMIENTO DE A BAÑA**

26

NOME: Mámoa das Chamiseiras

CÓDIGO: GA15007026

GRAO DE PROTECCIÓN: II

A. TIPOLOXICA: Túmulo Megalítico

PARROQUIA: San Mamede do Monte

A. CULTURAL: Neolítico

LUGAR: Duomes de Abaixo

PLANIMETRÍA (COTOP E. 1:10.000): 94-22

(Ordenamento Municipal E. 1:5.000): 20

COORD. U.T.M.: X: 523.360

COORD. U.T.M.: Y: 4.752.540

ALTITUDE: 295 m s.n.m.

DESCRIPCIÓN: Túmulo megalítico de aproximadamente uns 12 m de diámetro e uns 60 cm de altura. Presenta un furado de violación central duns 4 m de diámetro e 40 cm de fondo.

Tanto o xacemento como o seu contorno inmediato, atópanse moi alterados. Así, o borde noroeste do túmulo está cortado por unha pista forestal que deixa ó descuberto no perfil parte da coiraza, e o perímetro sureste atópase cortado por unha gabia de límite de propiedades.

DILIXENCIA:

Para facer constar que o presente documento foi aprobado definitivamente polo Pleno do Concello, en sesión celebrada en data 26 JUN. 2003



MAMOA DE PURRUBELO
GA-15007025

MAMOA DAS CHAMISEIRAS
GA-15007026

ñas

**DELIMITACIÓN DE LAS ÁREAS DE PROTECCIÓN INTEGRAL Y DE CAUTELA
DE LOS YACIMIENTOS ARQUEOLÓGICOS DEL AYUNTAMIENTO DE A BAÑA**

27

NOME: Mámoa das Chamiseiras

CÓDIGO: GA15007027

GRAO DE PROTECCIÓN: II

A. TIPOLOXICA: Túmulo Megalítico

PARROQUIA: Suevos (S. Mamede)

A. CULTURAL: Neolítico

LUGAR: Francos

PLANIMETRÍA (COTOP E. 1:10.000): 94-11

(Ordenamento Municipal E. 1:5.000): 5

COORD. U.T.M.: X: 517.500

COORD. U.T.M.: Y: 4.758.915

ALTITUDE: 420 m s.n.m.

DESCRICIÓN: Túmulo megalítico que orixinalmente debeu medir ó redor duns 17 m de diámetro e 1'4 m de altura.

Na actualidade presenta un estado de conservación preocupante: está cortado polo seu lado oeste por unha pista parcelaria, mentres que o tercio sur foi rebaixado recentemente durante a realización dunha repoboación de eucaliptos. Na parte conservada aínda é visible o furado de violación, aparentemente moi colmatado.


DILIXENCIA:


Para facer constar que o presente documento foi aprobado definitivamente polo Pleno do Concello, en sesión celebrada en data

26 JUN. 2003

26 JUN. 2003

A Baña,

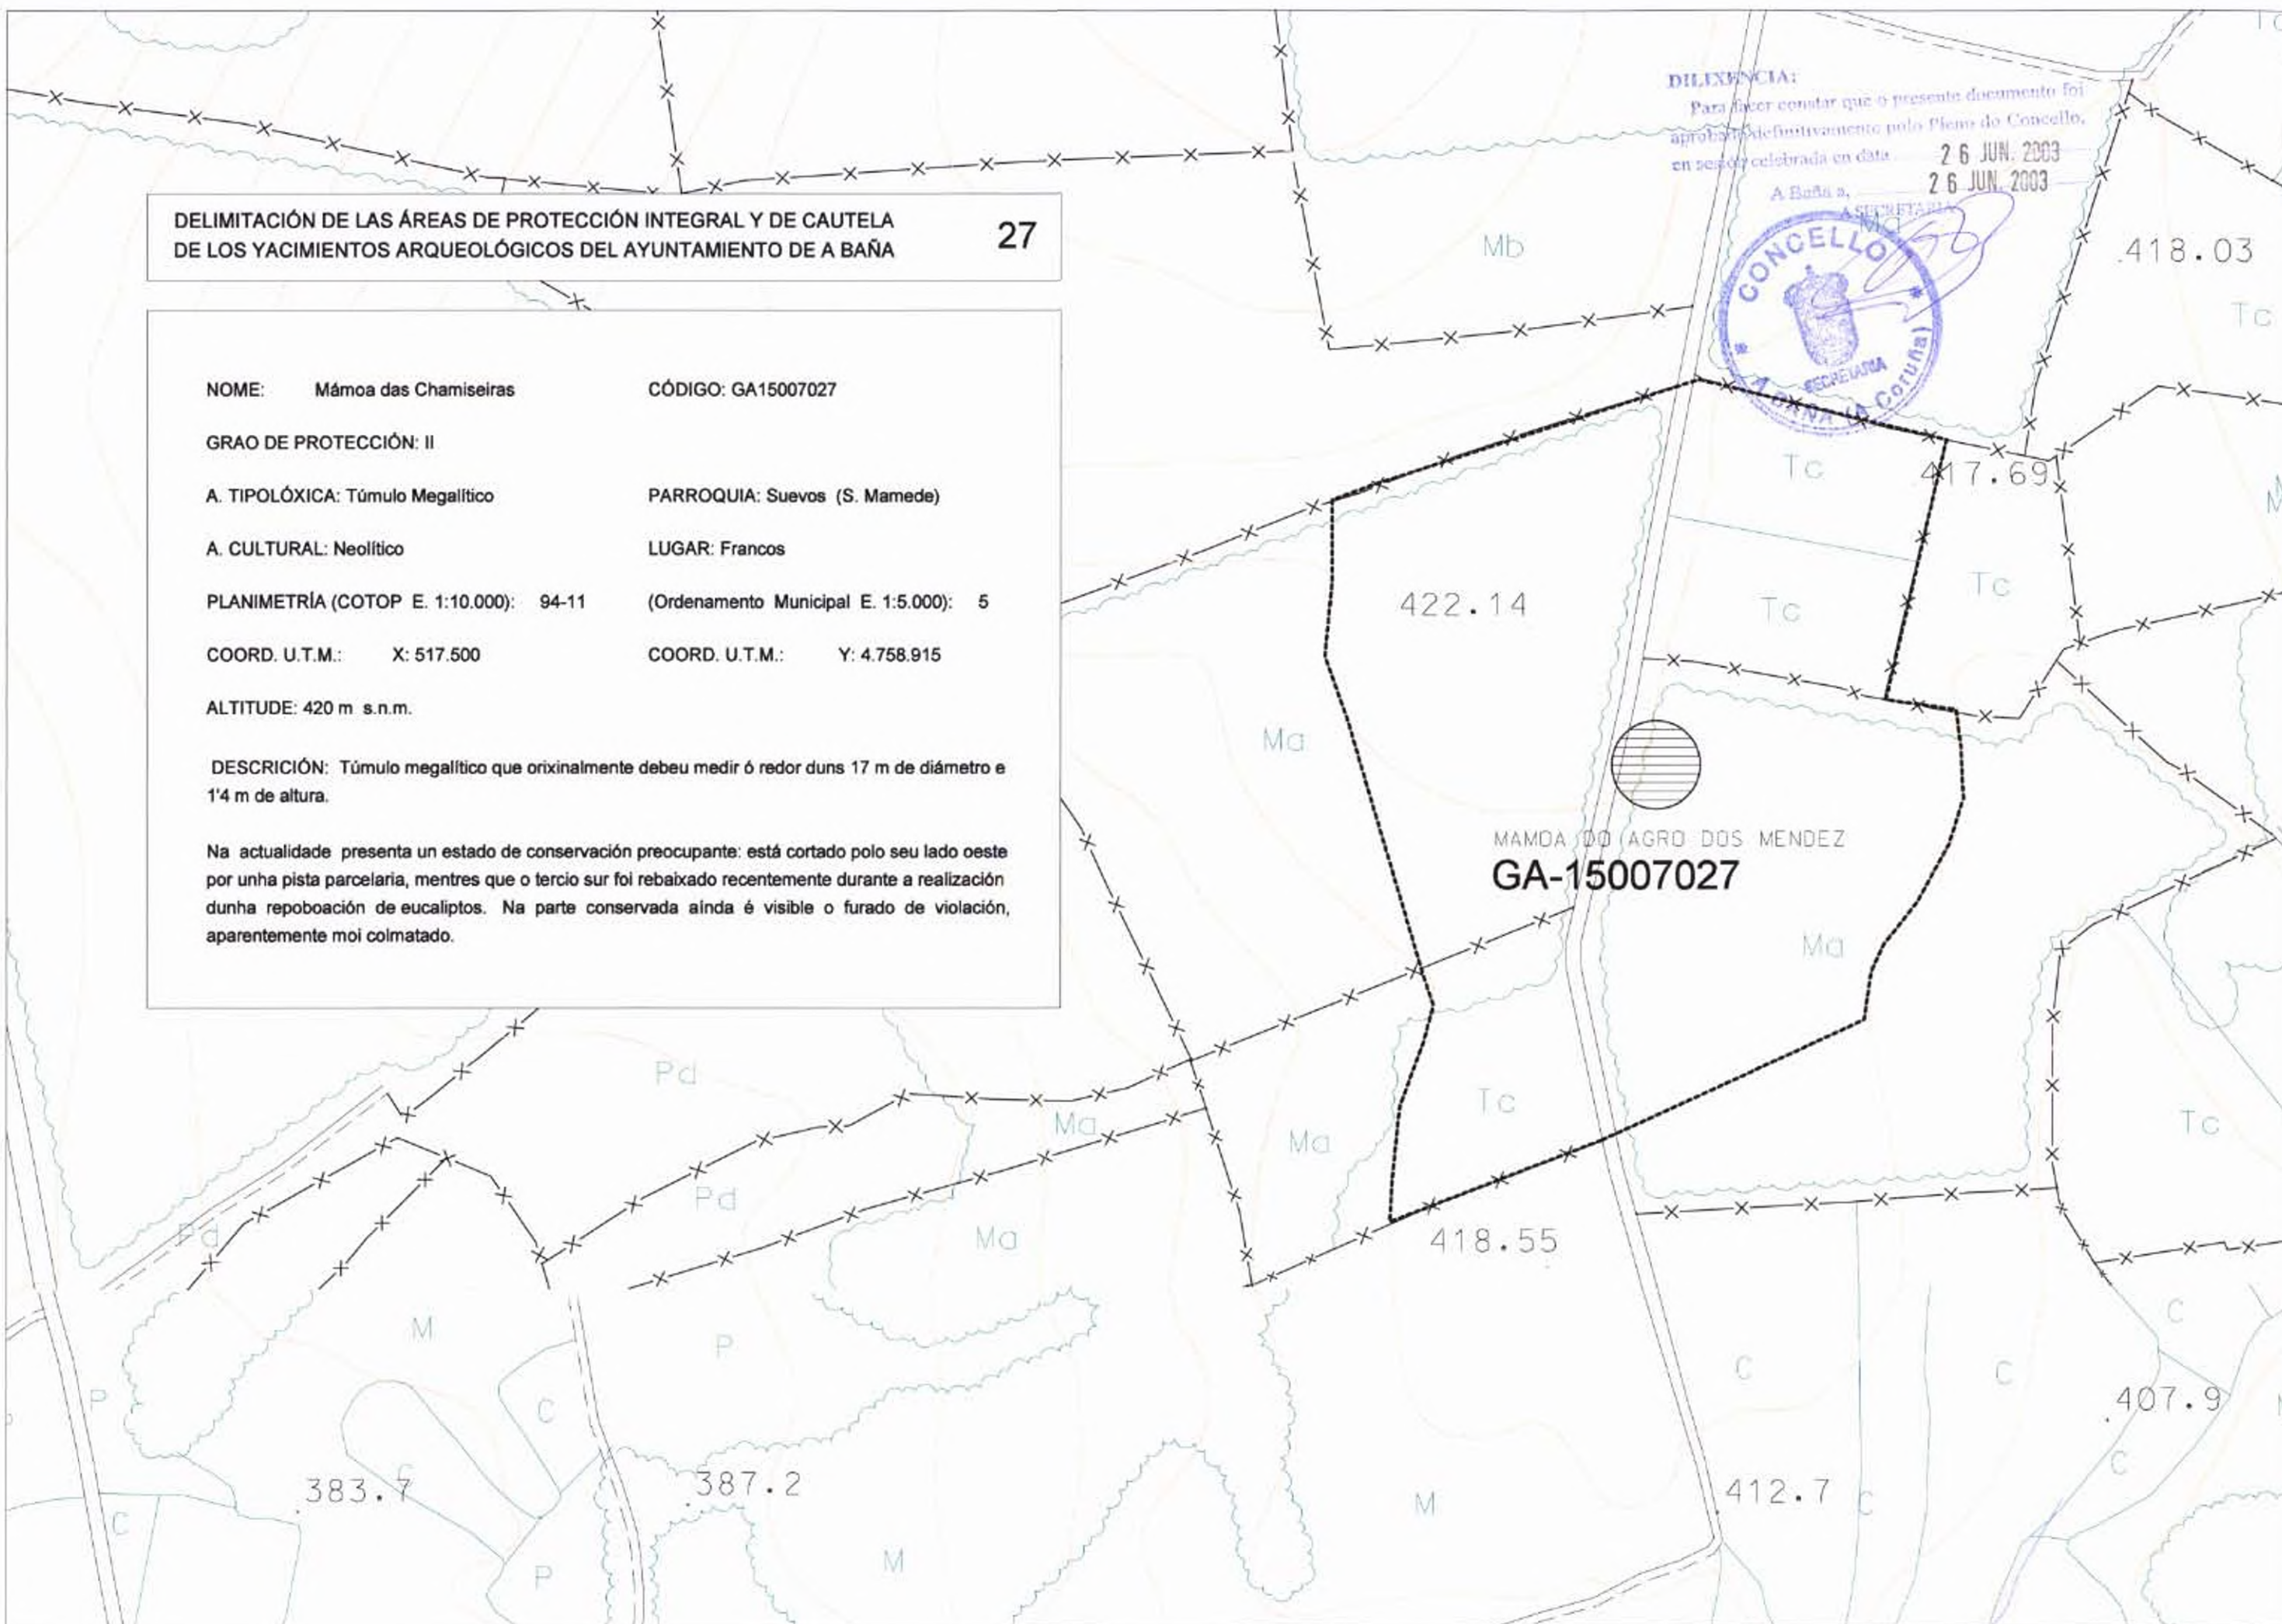

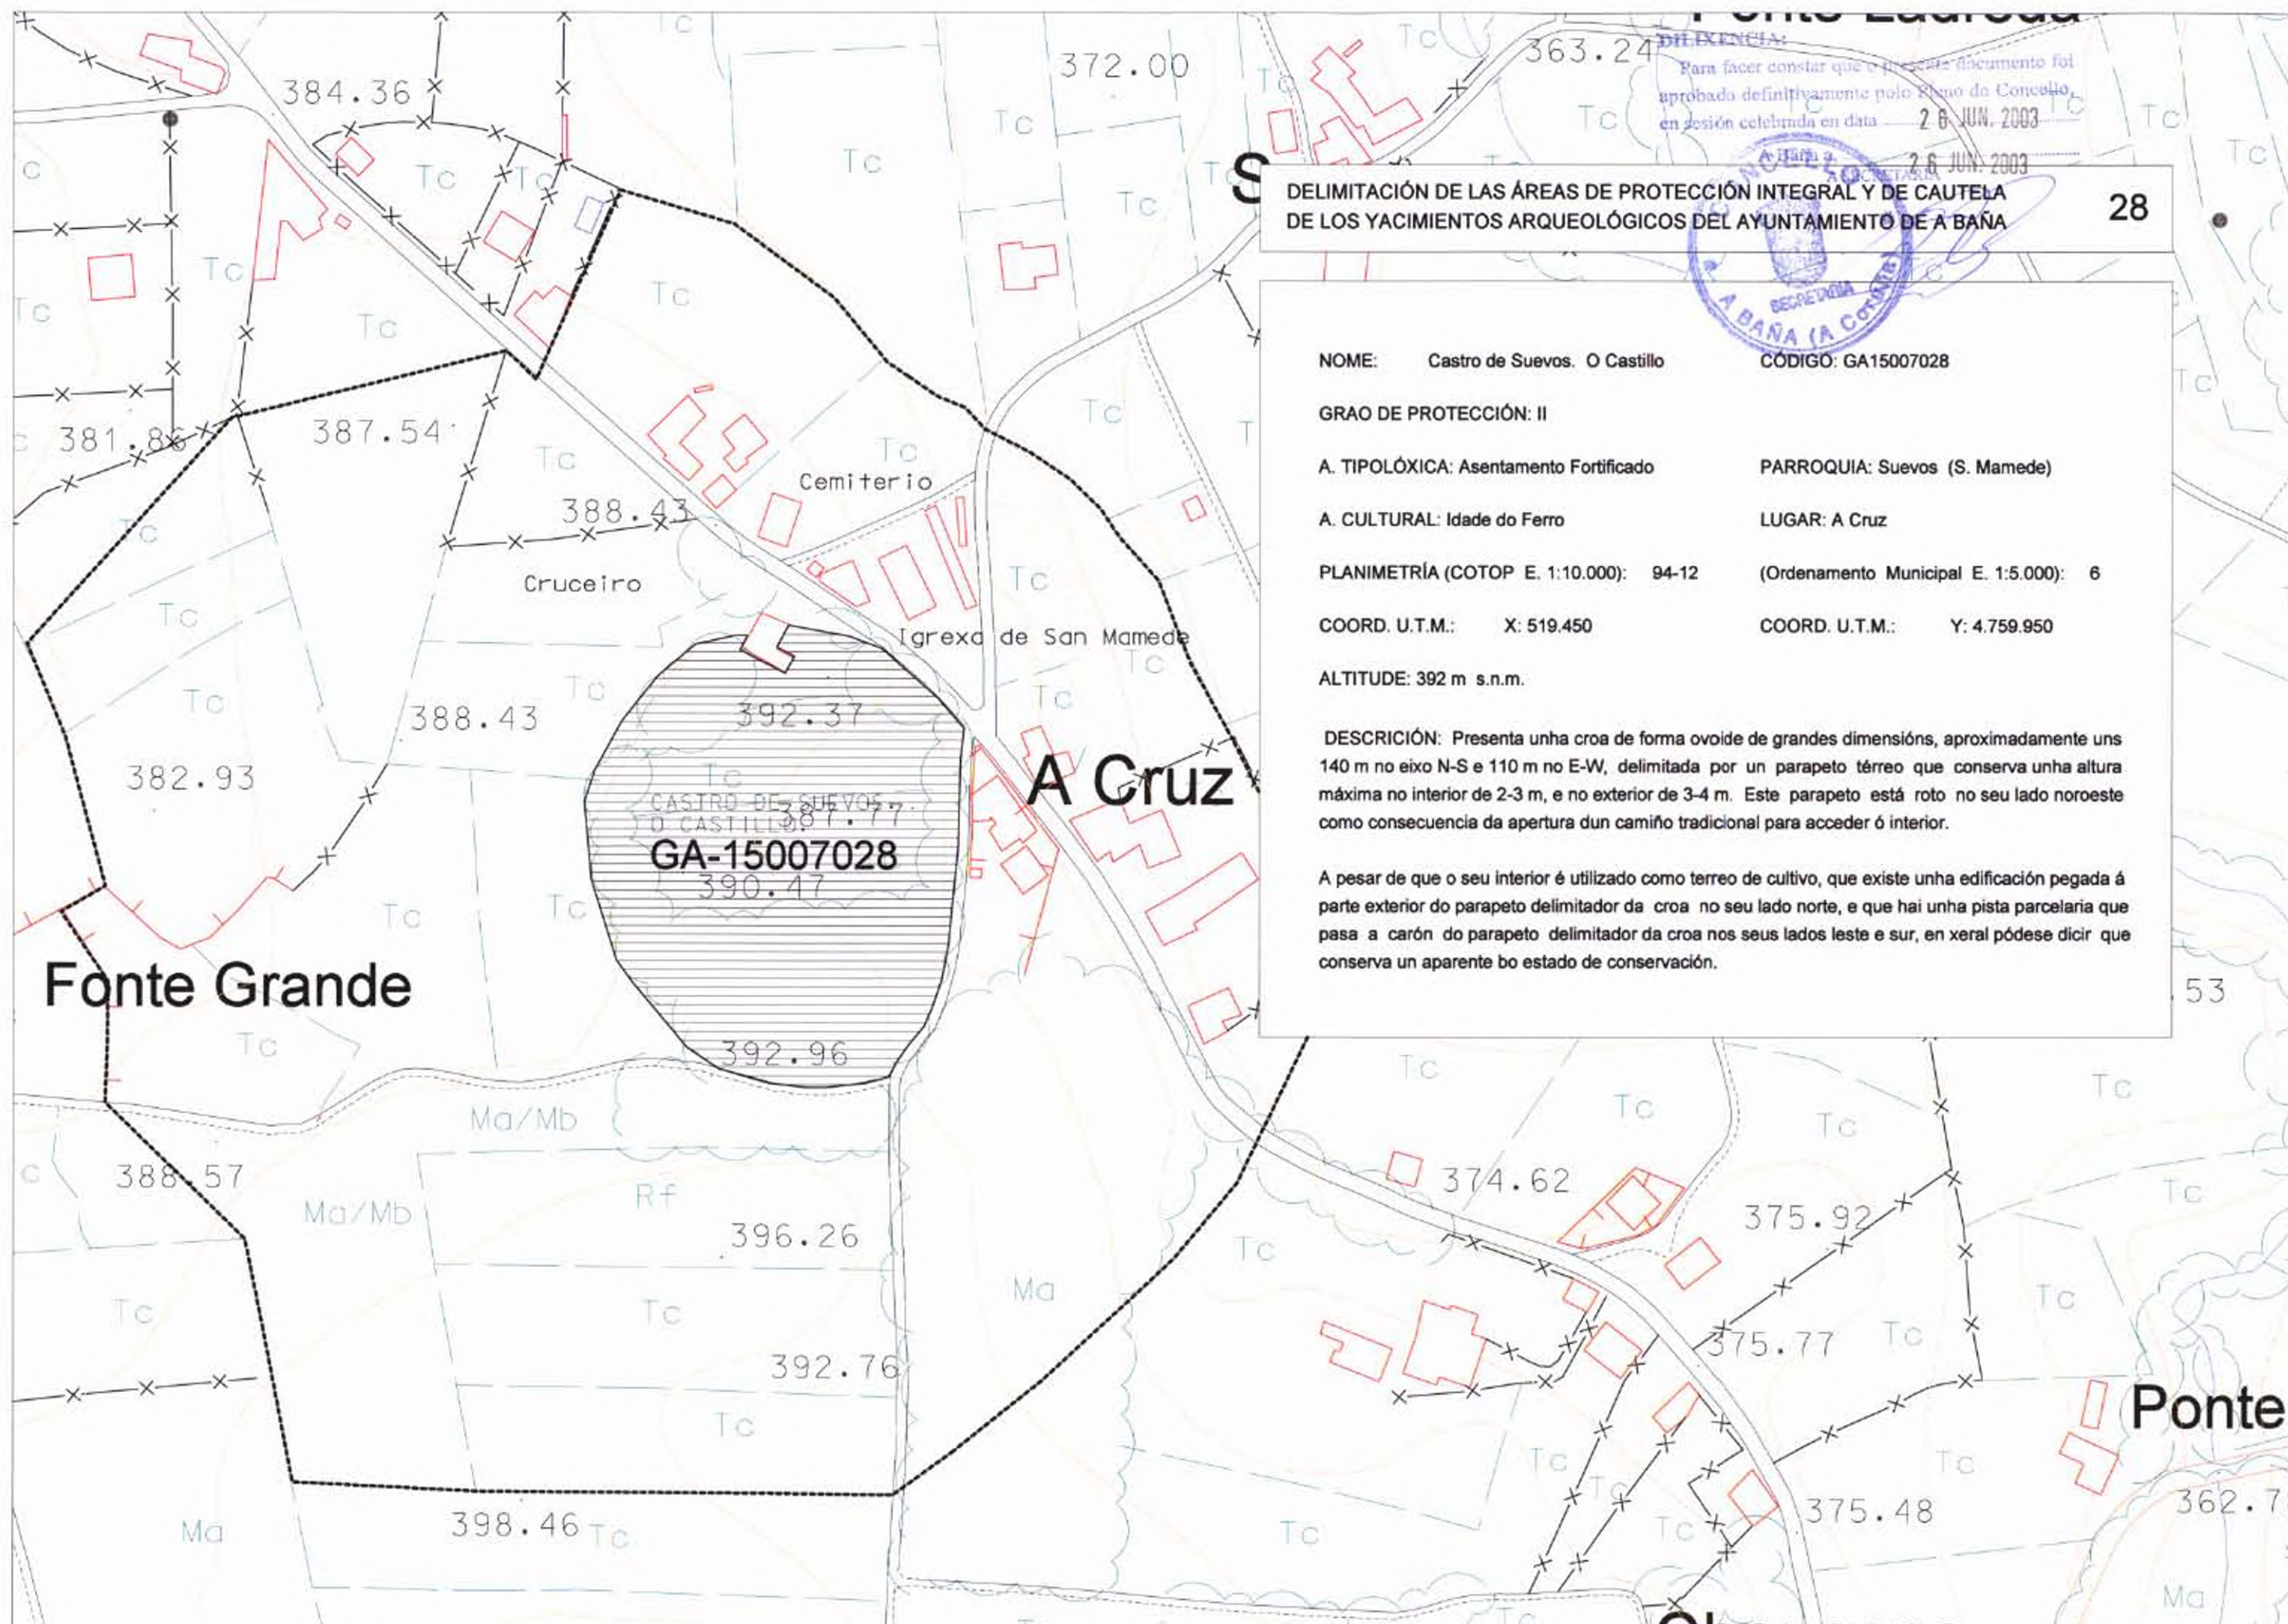

**DELIMITACIÓN DE LAS ÁREAS DE PROTECCIÓN INTEGRAL Y DE CAUTELA
DE LOS YACIMIENTOS ARQUEOLÓGICOS DEL AYUNTAMIENTO DE A BAÑA**

28

NOME: Castro de Suevos. O Castillo

CÓDIGO: GA15007028

GRAO DE PROTECCIÓN: II

A. TIPOLOXICA: Asentamento Fortificado

PARROQUIA: Suevos (S. Mamede)

A. CULTURAL: Idade do Ferro

LUGAR: A Cruz

PLANIMETRÍA (COTOP E. 1:10.000): 94-12

(Ordenamento Municipal E. 1:5.000): 6

COORD. U.T.M.: X: 519.450

COORD. U.T.M.: Y: 4.759.950

ALTITUDE: 392 m s.n.m.

DESCRIPCIÓN: Presenta unha croa de forma ovoide de grandes dimensións, aproximadamente uns 140 m no eixo N-S e 110 m no E-W, delimitada por un parapeto térreo que conserva unha altura máxima no interior de 2-3 m, e no exterior de 3-4 m. Este parapeto está roto no seu lado noroeste como consecuencia da apertura dun camiño tradicional para acceder ó interior.

A pesar de que o seu interior é utilizado como terreo de cultivo, que existe unha edificación pegada á parte exterior do parapeto delimitador da croa no seu lado norte, e que hai unha pista parcelaria que pasa a carón do parapeto delimitador da croa nos seus lados leste e sur, en xeral pódese dicir que conserva un aparente bo estado de conservación.

**DELIMITACIÓN DE LAS ÁREAS DE PROTECCIÓN INTEGRAL Y DE CAUTELA
DE LOS YACIMIENTOS ARQUEOLÓGICOS DEL AYUNTAMIENTO DE A BAÑA**

29

NOME: Castro de Liñares. Castro Grande CÓDIGO: GA15007029

GRAO DE PROTECCIÓN: II

A. TIPOLOXICA: Asentamento Fortificado

PARROQUIA: A Baña (S. Vicenzo)

A. CULTURAL: Idade do Ferro

LUGAR: Liñares

PLANIMETRÍA (COTOP E. 1:10.000): 94-11/12 (Ordenamento Municipal E. 1:5.000): 9/10

COORD. U.T.M.: X: 518.800

COORD. U.T.M.: Y: 4.758.060


ALTITUDE: 408 m s.n.m.

DESCRICIÓN: Presenta unha croa de forma lixeiramente ovoide, de aproximadamente uns 120 m de diámetro no eixo NE-SW e 100 m no NW-SE. O parapeto delimitador da croa presenta un estado de conservación desigual: así, mentres que no seu lado oeste destaca uns 2-3 m tanto con respecto ó interior como ó exterior, no resto do seu perímetro só é visible cara ó exterior, destacando nunha altura de entre 2 e 4 m.

En xeral o estado de conservación do xacemento é bastante malo: unha estrada asfaltada e un camiño de terra de acceso á aldea de Liñares atravesan a parte central da croa, e existen varias edificacións recentes situadas xusto a carón do parapeto delimitador da croa polo lado oeste.

DILIXENCIA:

Para facer constar que o presente documento foi aprobado definitivamente polo Pleno do Concello, en sesión ordinaria de data 26 JUN. 2003

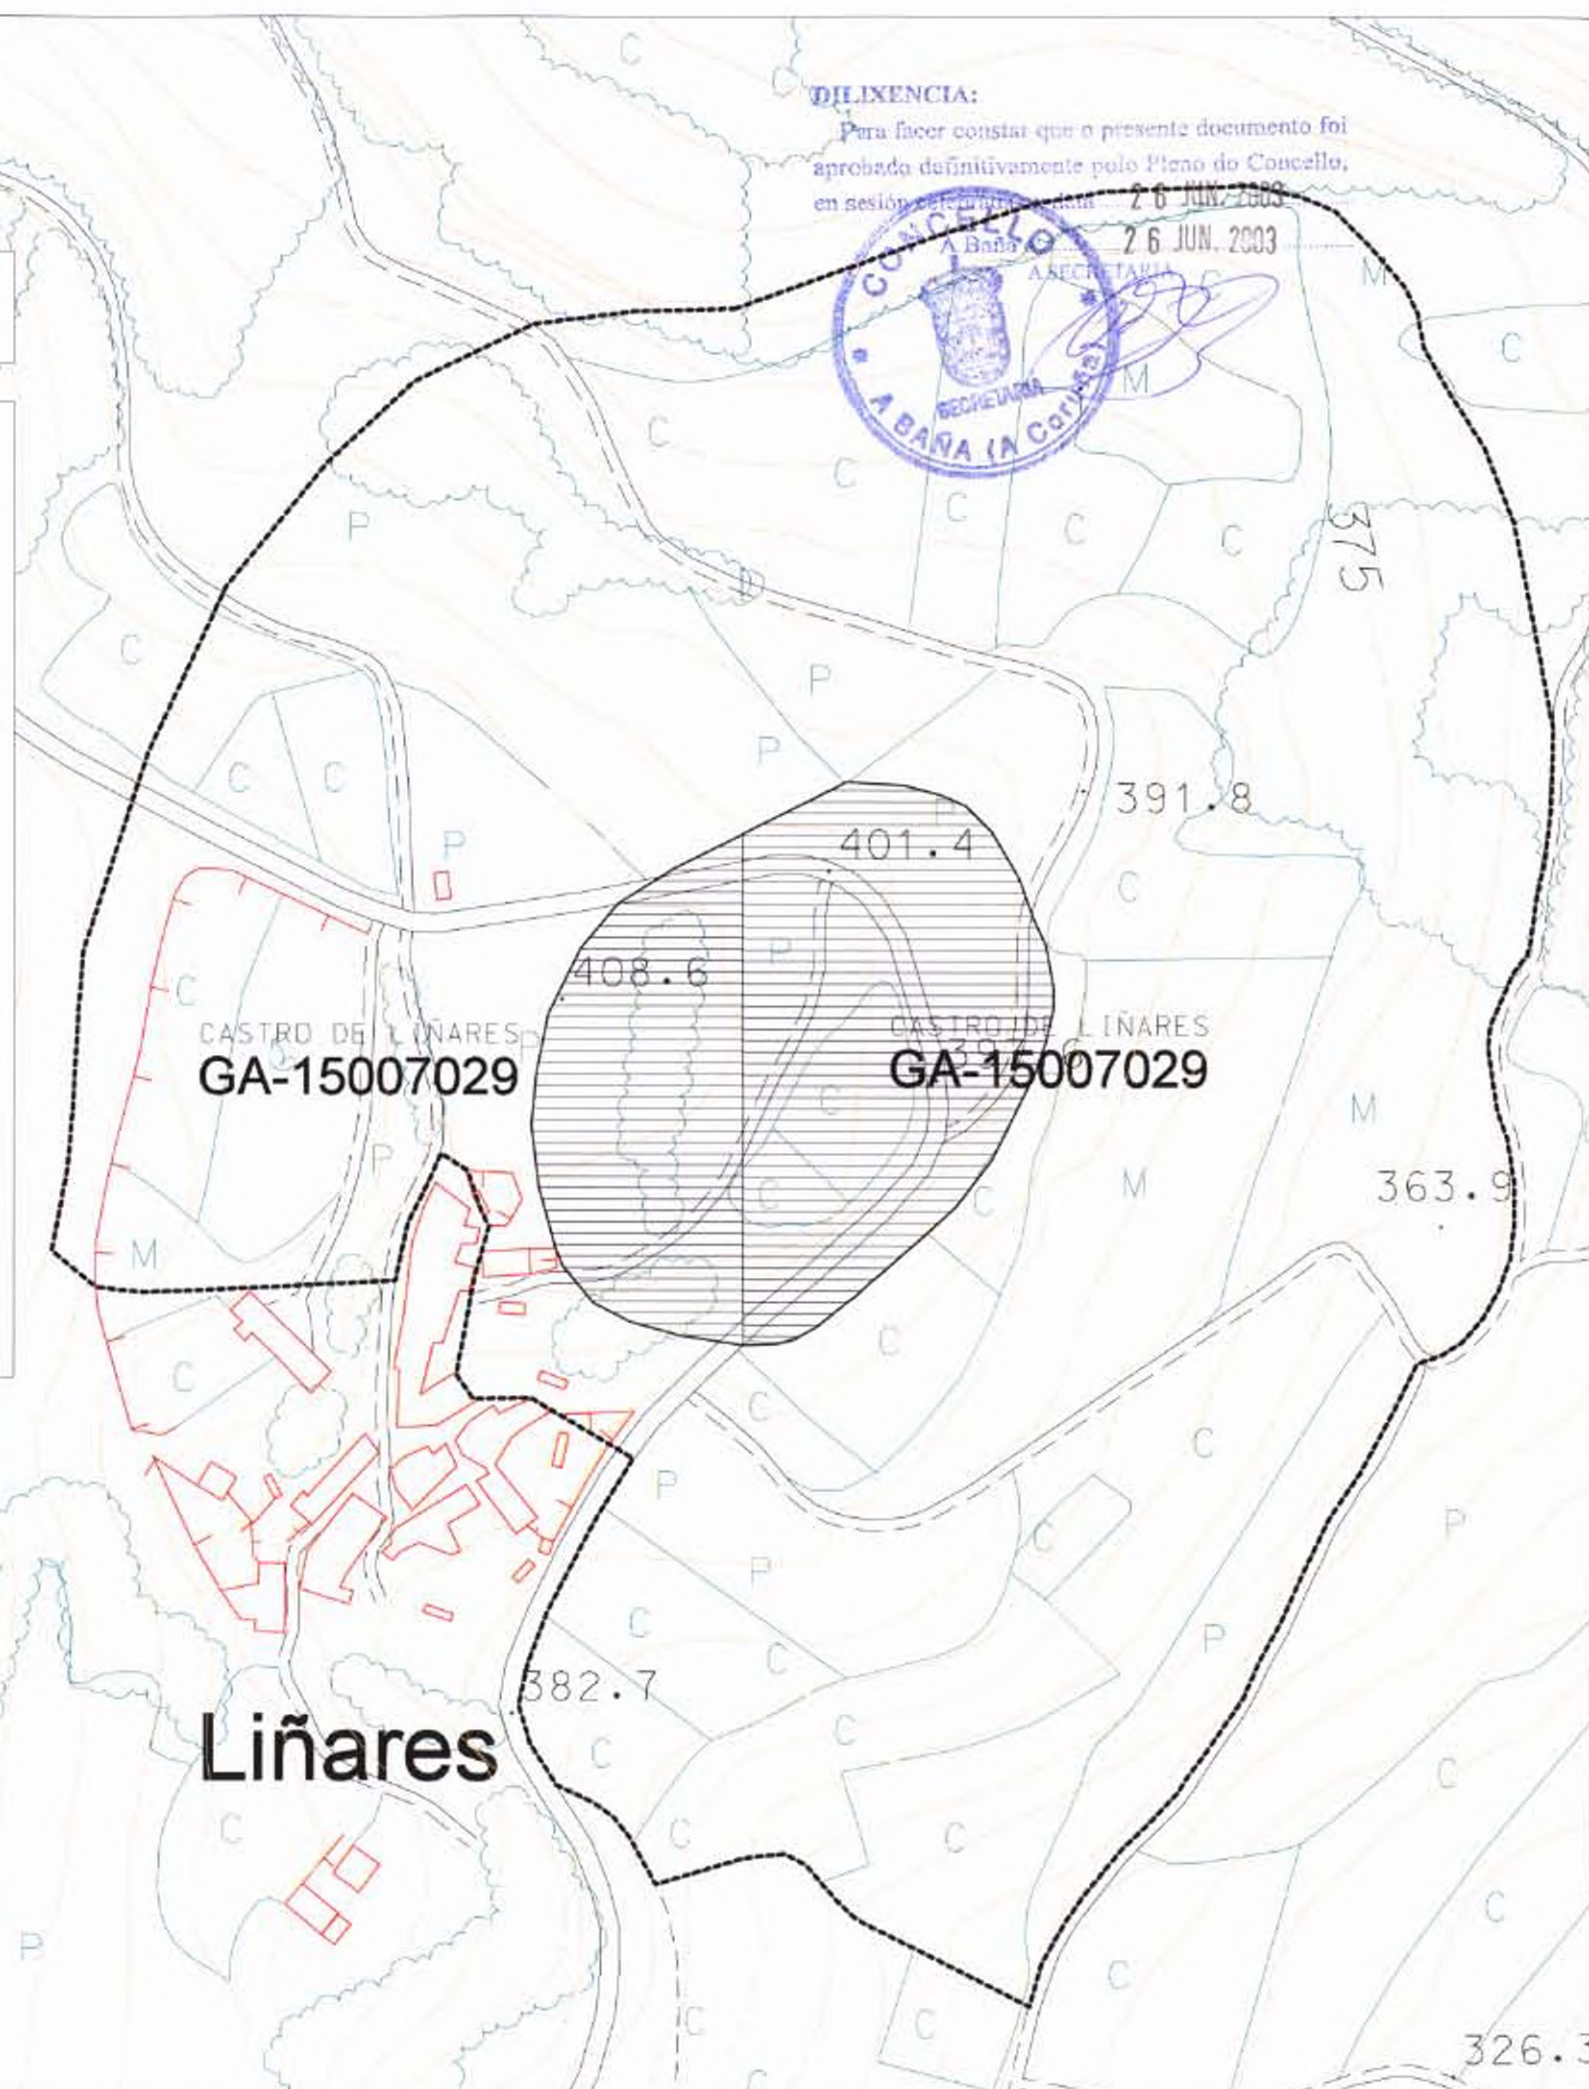

Para hacer constar que el presente documento foi
aprobado definitivamente polo Pleno do Consello,
en sesión celebrada en data: 29 JUN. 2003

26 JUN 1991

[illegible]

30

CÓDIGO: GA15007030

PARROQUIA: A Baña (S. Vincenzo)

LUGAR: Xasoso

(Ordenamento Municipal E. 1:5.000): 15

COORD. U.T.M.: Y: 4.756.090

DESCRICIÓN: O xacemento defínese por unha estrutura circular de aproximadamente uns 60 m de diámetro e unha altura de 2-3 m con respecto ó exterior, no centro da cal hai un pequeno outeiro onde son visibles restos de pedra de mediano tamaño.

Tendo em conta tanto estas características como o seu empraçamento nunha pequena lomba en pleno val, contémpase a posibilidade de que quizais se trate dalgún tipo de estrutura defensiva de época medieval.

Guende

XACAMENTO MEDIEVAL DO CASTRILLO 281.3
GA-15007030

Xasoso

vande

