



DENOMINACIÓN

CASTRO DE ORTO

PLANOS PXOM

C-01

ELEMENTOS INCLUIDOS


GA15001001

CÓDIGO DO BEN

XA-27

DESCRIPCIÓN

Adrián J. Márquez Caramés

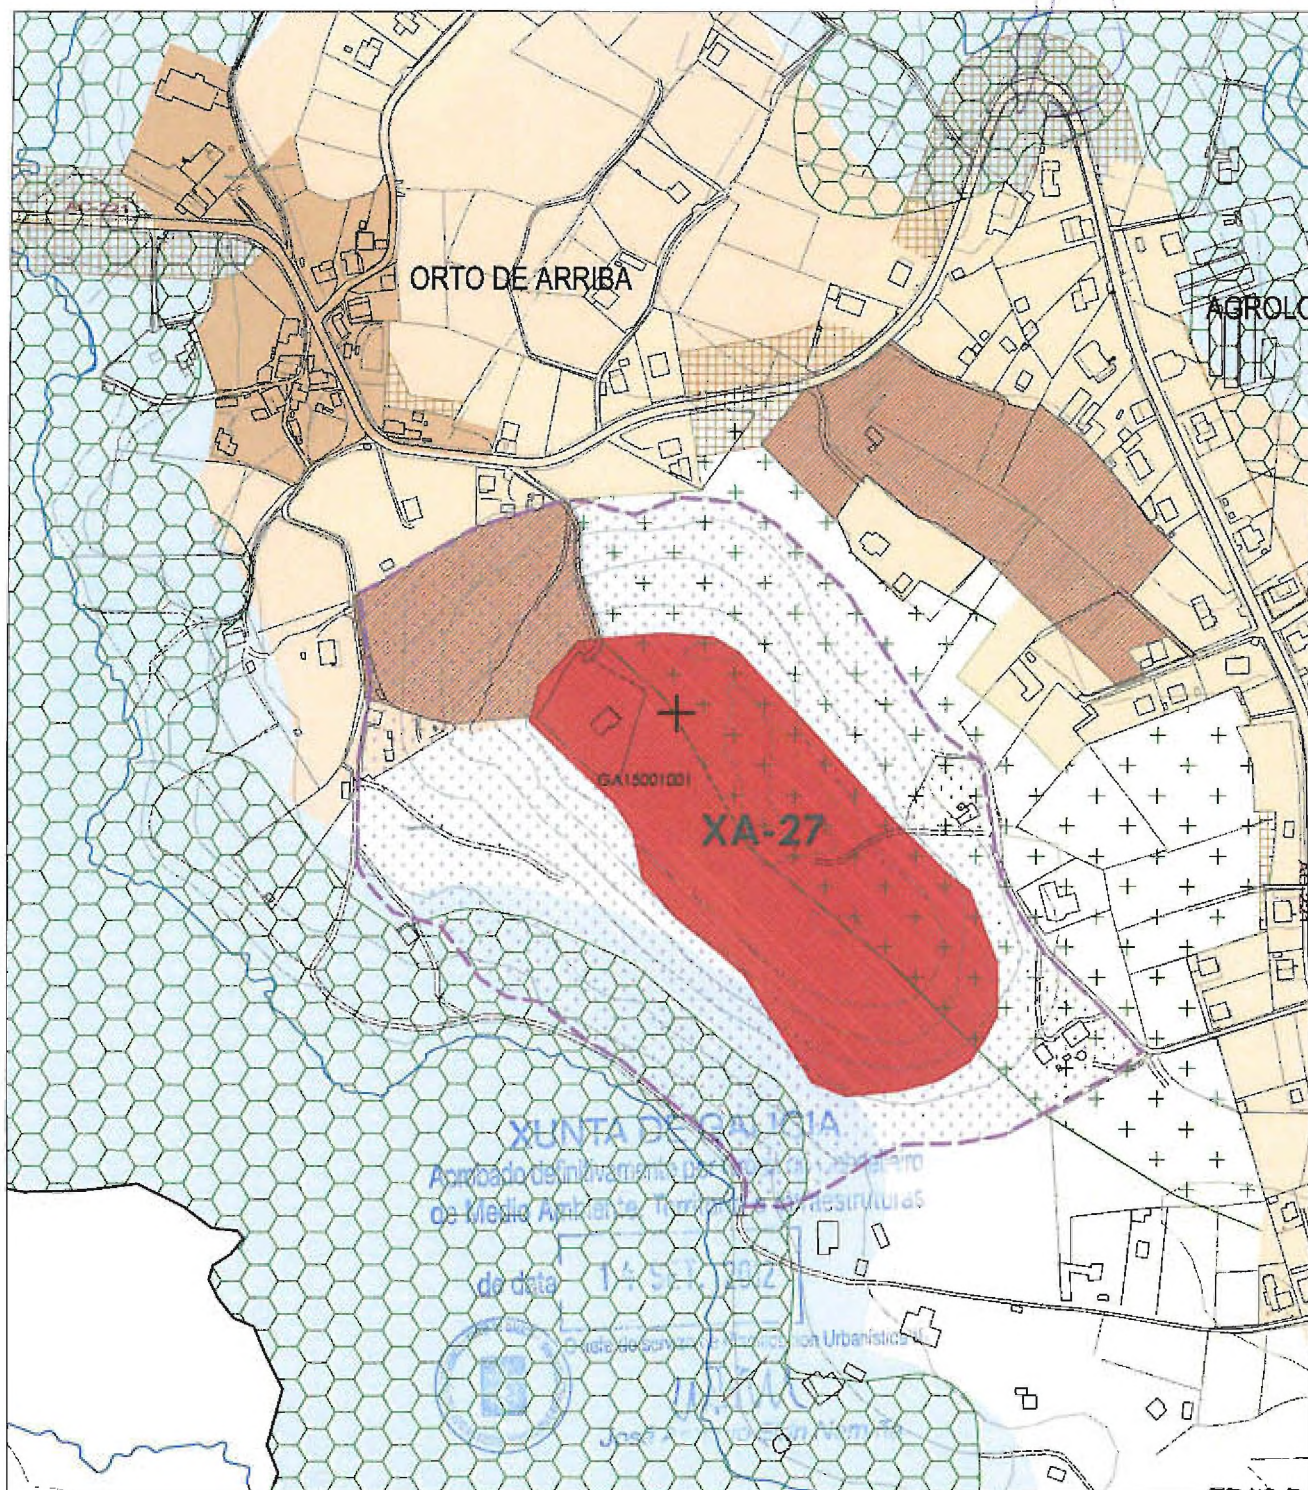

GA15001001 XA-07	CÓDIGO DO XACEMENTO CÓDIGO DO BEN		A-2.PROTECCIÓN CAUTELAR		A-1.PROTECCIÓN INTEGRAL	
	SOLO URBANO	SOLO DE NÚCLEO RURAL COMÚN		SOLO RÚSTICO DE PROTECCIÓN FORESTAL		SOLO RÚSTICO DE PROTECCIÓN DE ESPAZOS NATURAIS
	SOLO URBANO NON CONSOLIDADO	SOLO DE NÚCLEO RURAL PLAN ESPECIAL		SOLO RÚSTICO DE PROTECCIÓN DE AUGAS		SOLO RÚSTICO DE PROTECCIÓN DE INFRAESTRUTURAS
	SOLO DE NÚCLEO RURAL TRADICIONAL	SOLO URBANIZABLE DELIMITADO	1 2	SOLO RÚSTICO DE PROTECCIÓN AGROPECUARIA 1/2		SOLO RÚSTICO ESPECIALMENTE PROTEXIDO DE INTERESE PATRIMONIAL



CATÁLOGO DE ELEMENTOS A PROTEXER OU RECUPERAR

CLASE DE ELEMENTO
ARQUEOLOXÍA

ADSCRICIÓN TIPOLOXICA
ASENTAMENTO
FORTIFICADO

Adrián J. Márquez Caramés
CLAVE DE IDENTIFICACIÓN
XA-27



Vista detallada da alteración no parapeto, dende o SO

PROTECCIÓN
INTEGRALPROTECCIÓN
CAUTELAR

DENOMINACIÓN	PARRÓQUIA	NÚCLEO	LUGAR
CASTRO DE ORTO	ORTO		ORTO DE ARRIBA
COORDENADAS XEOGRÁFICAS	COORDENADAS UTM		CÓDIGO DO XACEMENTO
8° 16' 58" W 43° 16' 22" N	X: 558.204	Y: 4.791.454	GA15001001

CARACTERÍSTICAS

ADSCRICIÓN TIPOLOXICA	ADSCRICIÓN CULTURAL	DIMENSIÓN
ASENTAMENTO FORTIFICADO	IDADE FERRO-ROMANO	

DESCRIPCIÓN

Este castro só presenta un único recinto central, de forma ovalada e tamaño considerable, cun diámetro máximo de case que 180 m. no eixo NO-SL e uns 130 m. no eixo SO-NL, defendido por muro e terraplén. Todo o conxunto está moi alterado.

ESTADO DE CONSERVACIÓN

Regular

ALTERACIÓN OBSERVADAS

O xacemento sufriu importantes destrucións por mor da extracción de gravas e arxila, así como pola recente construción dunha vivenda no cuadrante noroeste do recinto principal

GRAO DE PROTECCIÓN

PROTECCIÓN ELEMENTO	PROTECCIÓN ENTORNO	CATEGORÍA
A-1	A-2	INVENTARIADO

ACTUACIÓN E USOS PERMITIDOS E PROHIBIDOS

Os dispostos no artigo 142 da normativa do PXOM. Para a edificación sita no área de protección integral permítese obras tan só obras de habitabilidade.

Aprobado definitivamente por O xefe do servizo de Fiscalización Urbanística III

de data 14 SET. 2012



O xefe do servizo de Fiscalización Urbanística III

José Antonio Eirín Nemifia



DENOMINACIÓN

CASTRO DE PRESEDO AGRA DOS CASTROS

PLANOS PXOM

C-08

ELEMENTOS INCLUIDOS


GA15001012

CÓDIGO DO BEN

XA-28

DESCRIPCIÓN

Adrián J. Márquez Caramés

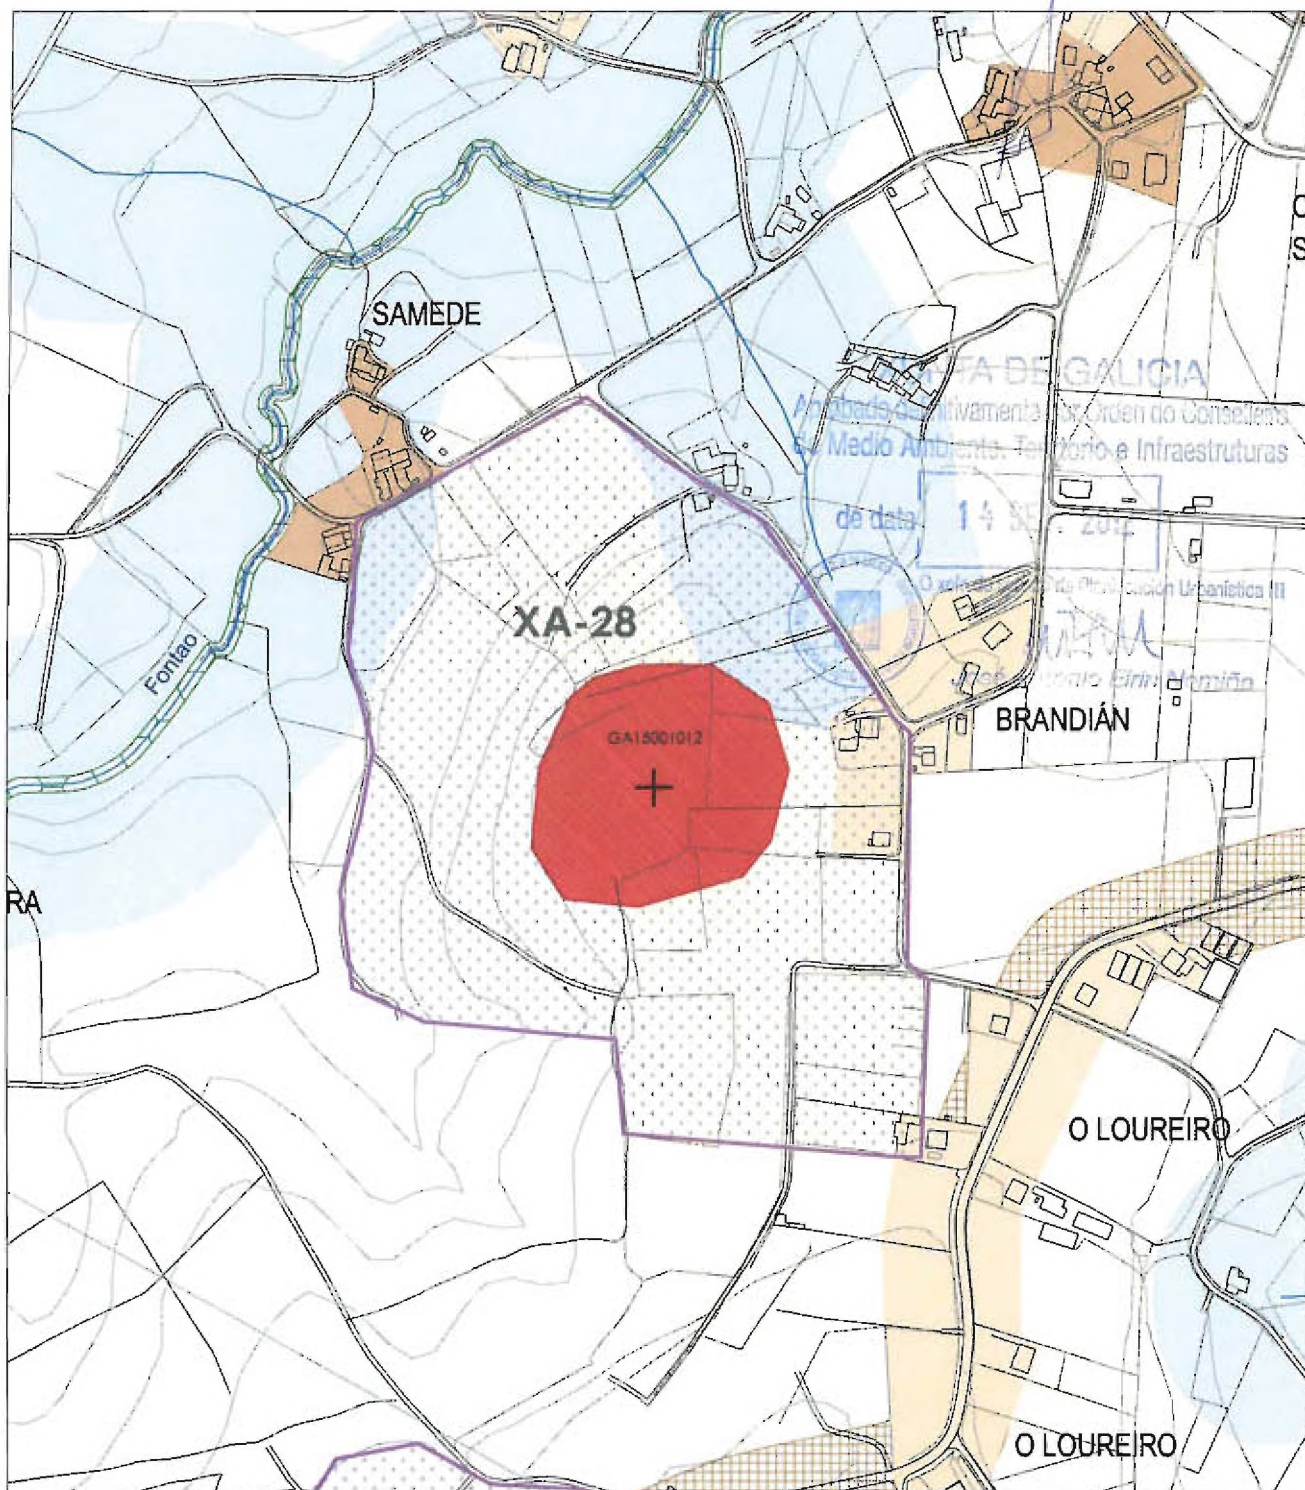

GA15001004 XA-07		CÓDIGO DO XACEMENTO CÓDIGO DO BEN		A-2. PROTECCIÓN CAUTELAR		A-1. PROTECCIÓN INTEGRAL	
	SOLO URBANO		SOLO DE NÚCLEO RURAL COMÚN		SOLO URBANIZABLE NON DELIMITADO		SOLO RÚSTICO DE PROTECCIÓN FORESTAL
	SOLO URBANO NON CONSOLIDADO		SOLO DE NÚCLEO RURAL PLAN ESPECIAL		SOLO URBANIZABLE DISPOSICIÓN TRANSITORIA 1ª		SOLO RÚSTICO DE PROTECCIÓN DE ALGAS
	SOLO DE NÚCLEO RURAL TRADICIONAL		SOLO URBANIZABLE DELIMITADO	1	SOLO RÚSTICO DE PROTECCIÓN AGROPECUARIA 1/2		SOLO RÚSTICO ESPECIALMENTE PROTEXIDO DE INTERESE PATRIMONIAL
				2			

Difírenza para facer constar que o presente
PXOM foi aprobado PROVISIONALMENTE
pelo PLENO do día (26 DE XUÑO DE 2012)
En Abegondo o 26/06/2012
O Secretario/a


Adrián J. Márquez Caramés

CLAVE DE IDENTIFICACIÓN

XA-28

CLASE DE ELEMENTO
ARQUEOLOGÍA

ASENTAMIENTO FORTIFICADO

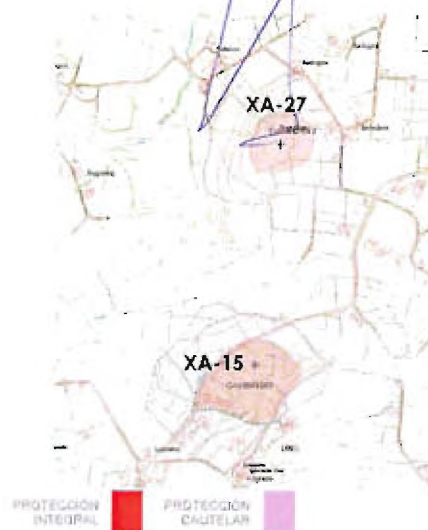¹ Vista geral dos dois parapeitos. Serão 6 tel.

DENOMINACIÓN	PARROQUIA	NUCLEO	LUGAR
CASTRO DE PRESEDO AGRA DOS CASTROS	PRESEDO		BRANDIÁN

COORDENADAS GEOGRÁFICAS		COORDENADAS UTM		CÓDIGO DO XAMENTO
8° 16' 17" W	43° 12' 10" N	X: 559.190	Y: 4.783.664	GA15001012

CARACTERÍSTICAS

ADSCRIÇÃO TIPOLOXICA	ADSCRIÇÃO CULTURAL	DIMENSÕES
ASENTAMENTO FORTIFICADO	IDADE FERRO-ROMANO	160 (NO-SL) - 130 (NL-SO)

DESCRIPCIÓN

Por mor da vexetación existente na zona non se puido precisar a morfoloxía e o estado actual do xacemento. Segundo a Ficha do Inventario trátaríase dun gran recinto de planta circular, defendido por un parapeto-terraplén, cun pequeno aterraxamento na parte SL defendido por un segundo parapeto.

ESTADO DE CONSERVACIÓN

Regular

ALTERACIONES OBSERVADAS

O segundo parapeto semella que foi rebaixado por mor dos traballos agrícolas

de data 14 SET. 2012

El xefe do servizo de Planificación Urbanística II:

GRADO DE PROTECCIÓN

PROTECCION ELEMENTO	PROTECCION ENTORNO	CATEGORIA
A-1	A-2	INVENTARIADO

ACTUACIONES E USOS PERMITIDOS E PROHIBIDOS

Os dispostos no artigo 142 da normativa do PXOM.



DENOMINACIÓN

CASTRO DE BORDELLE MONTE DO CASTRO

PLANOS PXOM

C-07

ELEMENTOS INCLUIDOS


GA15001015

CÓDIGO DO BEN

XA-29

DESCRIPCIÓN

Adrián J. Márquez Caramés

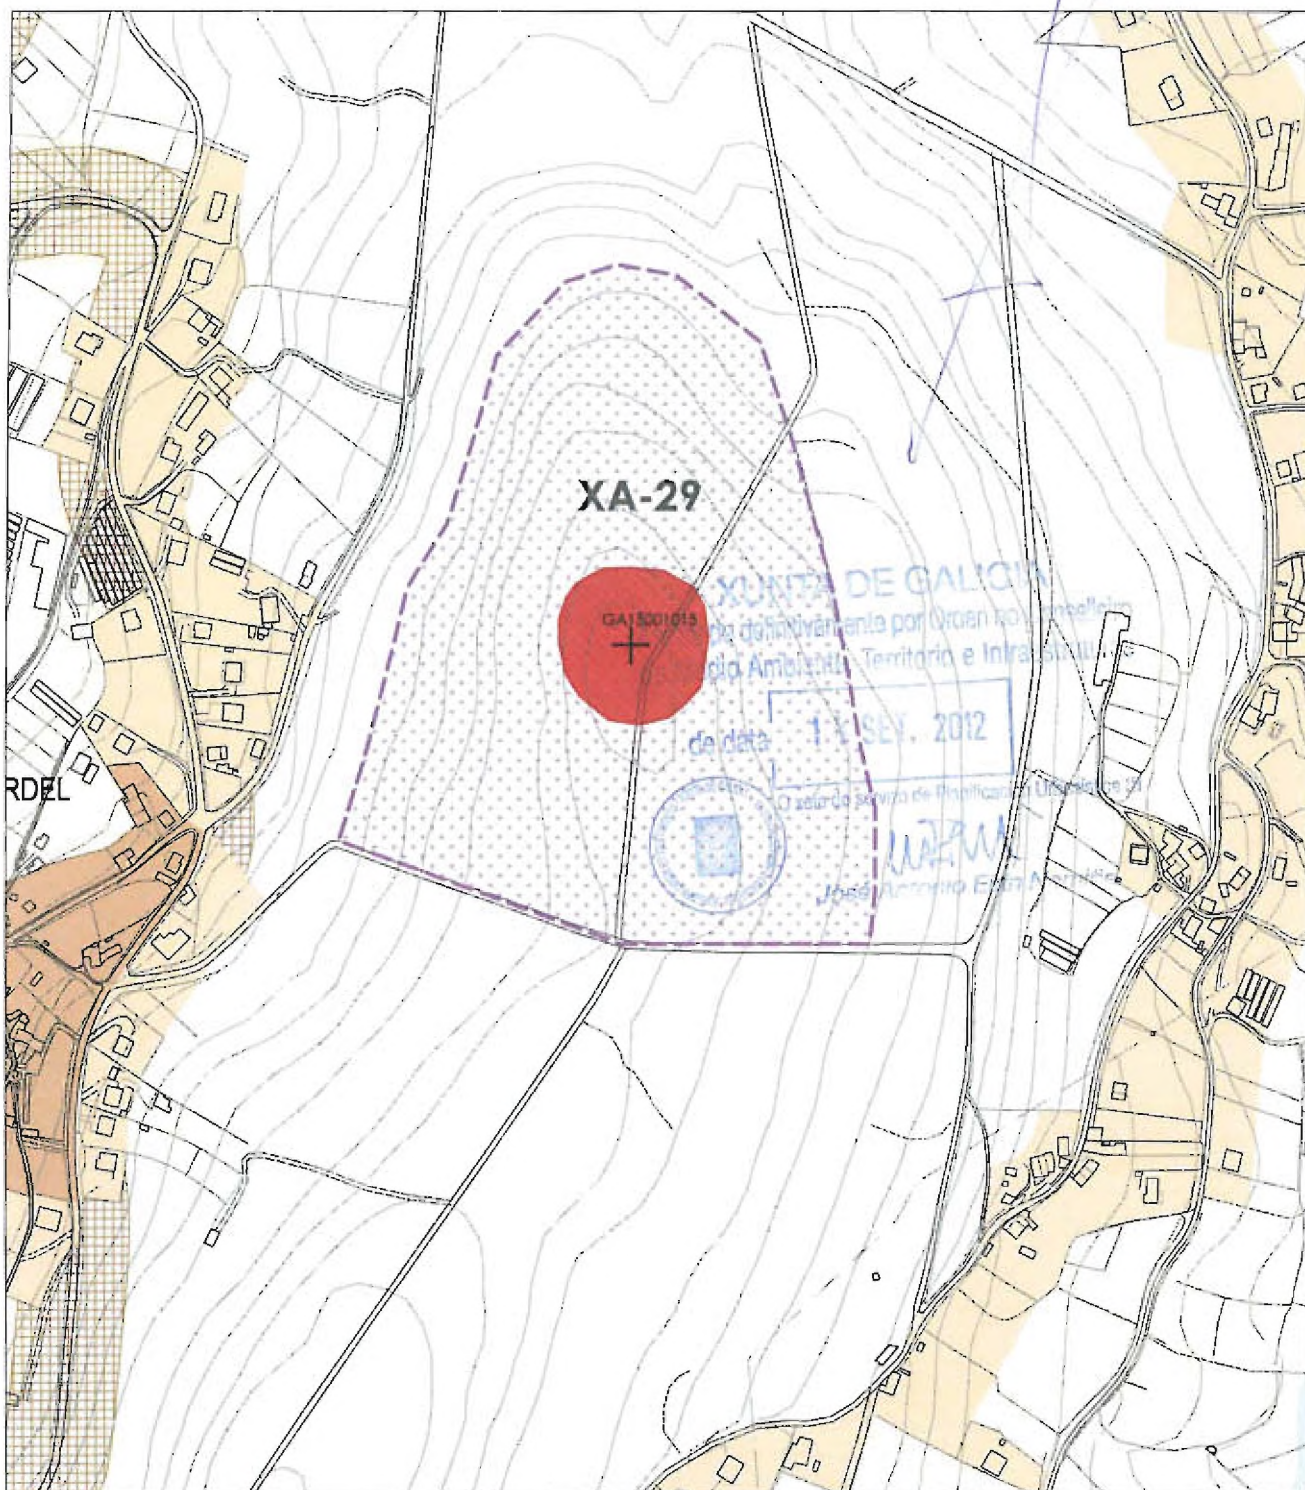

GA15001015 XA-07	CÓDIGO DO XACEMENTO CÓDIGO DO BEN		A-2.PROTECCIÓN CAUTELAR		A-1.PROTECCIÓN INTEGRAL	
SOLO URBANO		SOLO DE NÚCLEO RURAL COMÚN		SOLO RÚSTICO DE PROTECCIÓN FORESTAL		SOLO RÚSTICO DE PROTECCIÓN DE ESPAZOS NATURAIS
SOLO URBANO NON CONSOLIDADO		SOLO DE NÚCLEO RURAL PLAN ESPECIAL		SOLO RÚSTICO DE PROTECCIÓN DE AUGAS		SOLO RÚSTICO DE PROTECCIÓN DE INFRAESTRUTURAS
SOLO DE NÚCLEO RURAL TRADICIONAL		SOLO URBANIZABLE DELIMITADO	1 2	SOLO RÚSTICO DE PROTECCIÓN AGROPECUARIA 1/2		SOLO RÚSTICO ESPECIALMENTE PROTEXIDO DE INTERESE PATRIMONIAL



CATÁLOGO DE ELEMENTOS A PROTEXER OU RECUPERAR

Adrián J. Márquez Caramés

CLASE DE ELEMENTO
ARQUEOLOXÍA

ADSCRICIÓN TIPOLOXICA
ASENTAMENTO
FORTIFICADO

CLAVE DE IDENTIFICACIÓN
XA-29



Vista detalle do posíble parapeto, desde o SO



DENOMINACIÓN	PARROQUIA	NUCLEO	LUGAR
CASTRO DE BORDELLE MONTE DO CASTRO	SARANDÓNS		BORDELLE
COORDENADAS XEOGRÁFICAS	COORDENADAS UTM	CÓDIGO DO XACEMENTO	
8° 20' 19" W 43° 12' 49" N	X 553.725 Y 4.784.820	GA15001015	

CARACTERÍSTICAS

ADSCRICIÓN TIPOLOXICA	ADSCRICIÓN CULTURAL	DIMENSIONES
ASENTAMENTO FORTIFICADO	IDADE FERRO-ROMANO	100 - 58

DESCRIPCIÓN

Este xacemento foi gravemente alterado, o que nos impide facer unha reconstrución da súa morfoloxía orixinal. Debeuse tratar dun pequeno recinto de forma ovalada que aproveitaba a forte pendente, polo norte e oeste, como defensa natural. Semella que polo sur e leste existen restos dun pequeno parapeto cortado pola pista da concentración.

ESTADO DE CONSERVACIÓN

Mau

ALTERACIÓNS OBSERVADAS

A pista da concentración parcelaria cortou o xacemento polo extremo sueste

GRADO DE PROTECCIÓN

PROTECCIÓN ELEMENTO	PROTECCIÓN ENTORNO	CATEGORÍA
A-1	A-2	INVENTARIADO

ACTUACIÓN E USOS PERMITIDOS E PROHIBIDOS

Os dispostos no artigo 142. Ordenanzas específicas de protección do Patrimonio Arqueolóxico, da normativa do PXOM.



DENOMINACIÓN

MONTE LOURIDO COVAS DE MOUROS

PLANOS PXOM

C-04

ELEMENTOS INCLUIDOS


GA15001022

CÓDIGO DO BEN

XA-30

DESCRIPCIÓN

Adrián J. Márquez Caramés

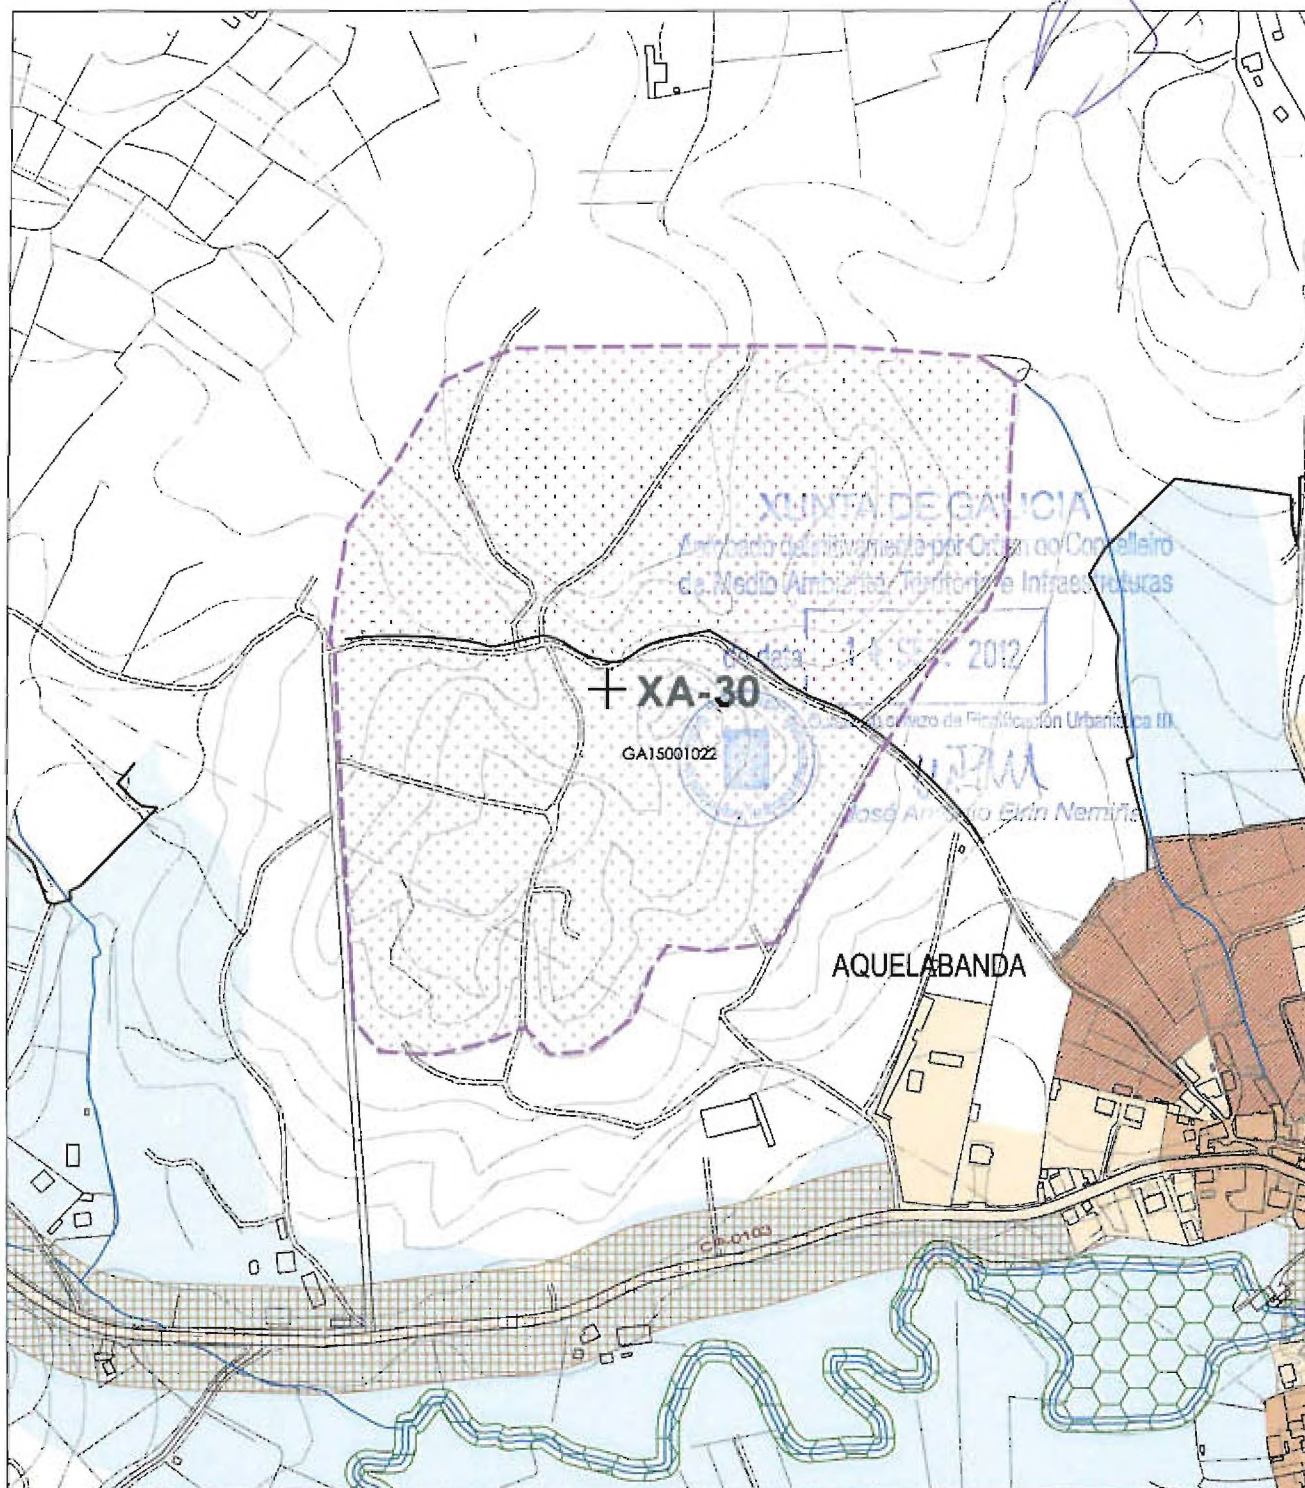

GA15001004 XA-07	CÓDIGO DO XACEMENTO CÓDIGO DO BEN			A-2 PROTECCIÓN CAUTELAR			A-1 PROTECCIÓN INTEGRAL		
	SOLO URBANO		SOLO DE NÚCLEO RURAL COMÚN		SOLO URBANIZABLE NON DELIMITADO		SOLO RÚSTICO DE PROTECCIÓN FORESTAL		SOLO RÚSTICO DE PROTECCIÓN DE ESPAZOS NATURAIS
	SOLO URBANO NON CONSOLIDADO		SOLO DE NÚCLEO RURAL PLAN ESPECIAL		SOLO URBANIZABLE DISPOSICIÓN TRANSITORIA 1ª		SOLO RÚSTICO DE PROTECCIÓN DE AUGAS		SOLO RÚSTICO DE PROTECCIÓN DE INFRAESTRUTURAS
	SOLO DE NÚCLEO RURAL TRADICIONAL		SOLO URBANIZABLE DELIMITADO		1 2 SOLO RÚSTICO DE PROTECCIÓN AGROPECUARIA 1/2		SOLO RÚSTICO DE PROTECCIÓN PAISAXÍSTICA		SOLO RÚSTICO ESPECIALMENTE PROTEXIDO DE INTERESE PATRIMONIAL



Diligencia para facer constar que o presente PXOM foi aprobado PROVISIONALMENTE polo PLENO do día (26 DE XUÑO DE 2012) En Abegondo, a 26/06/2012
O Secretario/a

CLASE DE ELEMENTO
ARQUEOLOXÍA

ADSCRICIÓN TIPOLOXICA
ASENTAMENTO
FORTIFICADO/EXPLOTACIÓN
MINEIRA

Adrián J. Márquez Caramés

CLAVE DE IDENTIFICACIÓN

XA-30



Vista aérea das alteracións do xacemento dende o SO



PROTECCIÓN
INTEGRAL

PROTECCIÓN
CAUTELAR

DENOMINACIÓN	PARROQUIA	NÚCLEO	LUGAR
MONTE LOURIDO COVAS DE MOUROS	SARANDÓNS		AQUELABANDA
COORDENADAS XEOGRÁFICAS	COORDENADAS UTM	CÓDIGO DO XACEMENTO	
8° 20' 22" W 43° 13' 42" N	X 553.642 Y 4.786.465	GA15001022	

CARACTERÍSTICAS

ADSCRICIÓN TIPOLOXICA	ADSCRICIÓN CULTURAL	DIMENSIONES
ASENTAMENTO FORTIFICADO/EXPLOTACIÓN MINEIRA	IDADE FERRO-ROMANO	

DESCRICIÓN
Este xacemento foi destruído con motivo da extracción de grava

ESTADO DE CONSERVACIÓN
Destruído

ALTERACIÓN OBSERVADAS



O xefe do servizo de Planificación Urbanística III

José Antonio Eiroa Nemiña

GRADO DE PROTECCIÓN

PROTECCIÓN ELEMENTO	PROTECCIÓN ENTORNO	CATEGORÍA
A-2	A-2	INVENTARIADO

ACTUACIÓN E USOS PERMITIDOS E PROHIBIDOS

Os dispostos no artigo 142. Ordenanzas específicas de protección do Patrimonio Arqueolóxico, da normativa do PXOM.



DENOMINACIÓN

CRUZ DA BEIRA / MONTE DOS MATOS

PLANOS PXOM

C-07

ELEMENTOS INCLUIDOS


GA15001020

CÓDIGO DO BEN

XA-31

DESCRIPCIÓN

Adrián J. Márquez Caramés

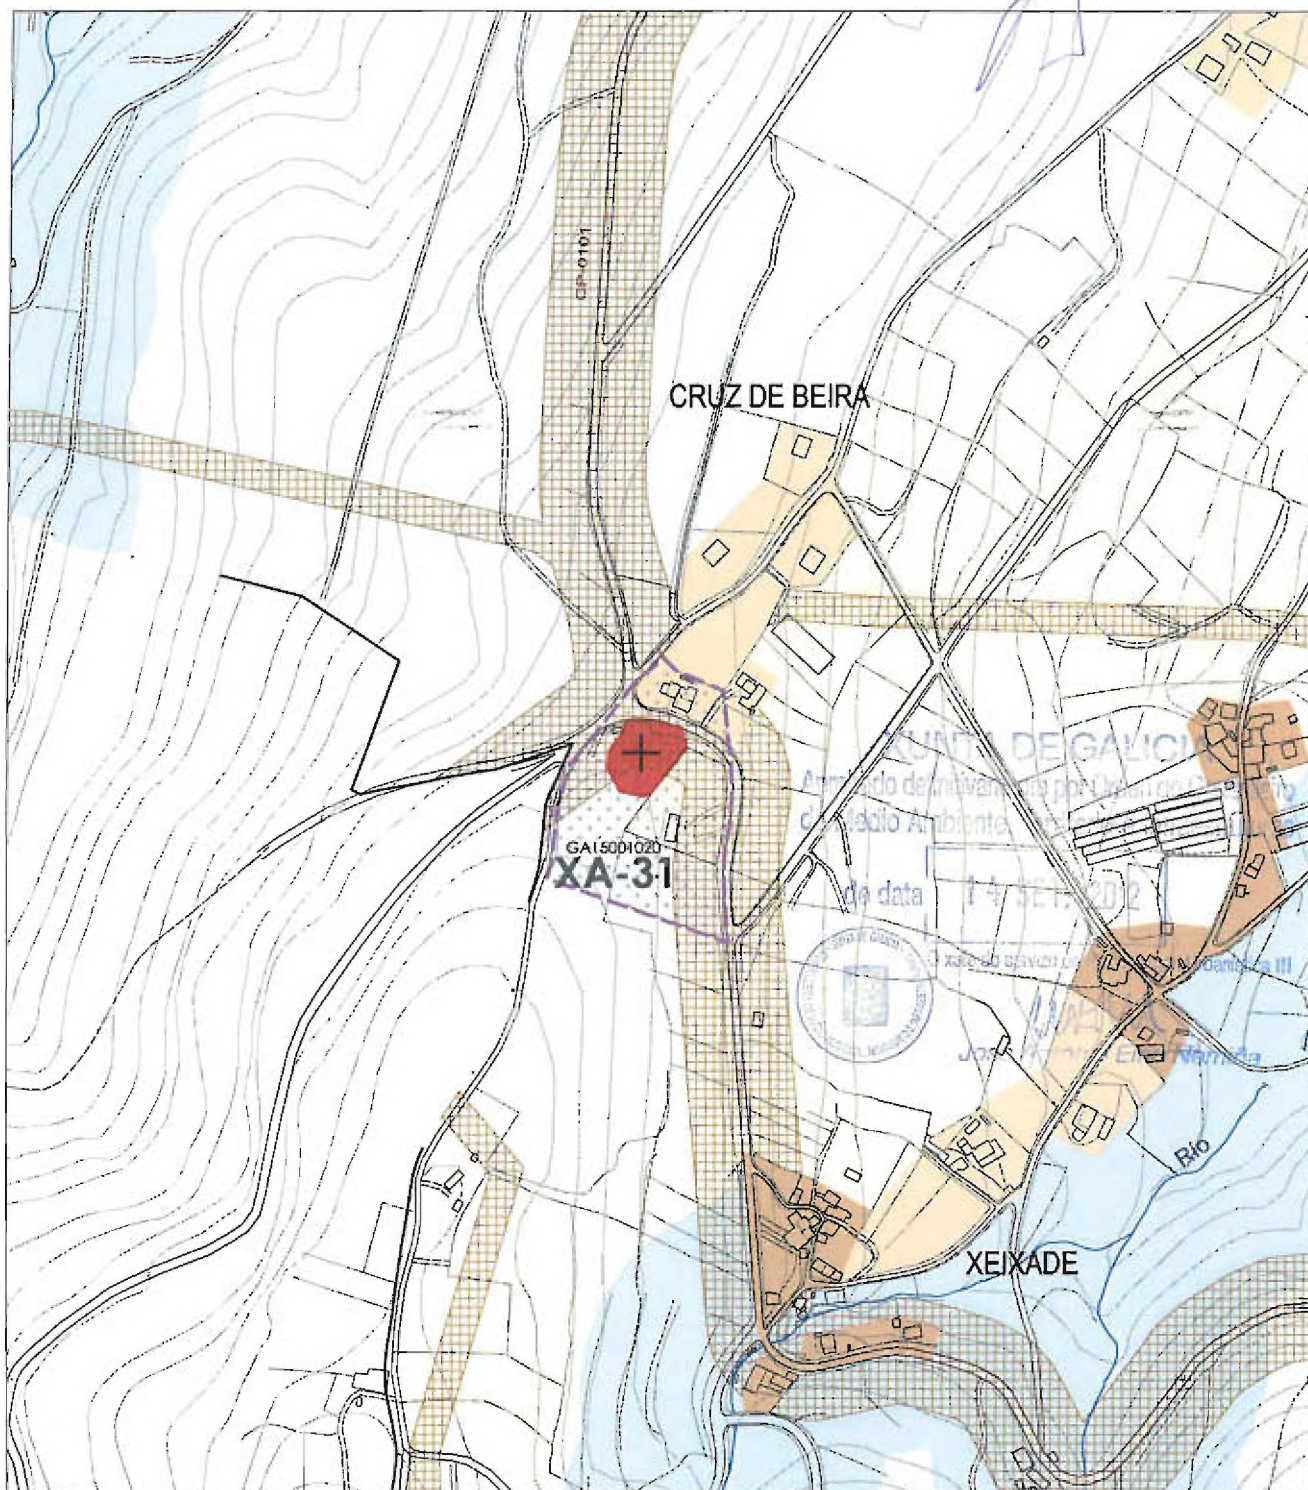

GA15001020 XA-07	CÓDIGO DO XACEMENTO CÓDIGO DO BEN		A-2.PROTECCIÓN CAUTELAR		A-1.PROTECCIÓN INTEGRAL
SOLO URBANO	SOLO DE NÚCLEO RURAL COMÚN		SOLO URBANIZABLE NON DELIMITADO		SOLO RÚSTICO DE PROTECCIÓN FORESTAL
SOLO URBANO NON CONSOLIDADO	SOLO DE NÚCLEO RURAL PLAN ESPECIAL		SOLO URBANIZABLE DISPOSICIÓN TRANSITORIA 1ª		SOLO RÚSTICO DE PROTECCIÓN DE AUGAS
SOLO DE NÚCLEO RURAL TRADICIONAL	SOLO URBANIZABLE DELIMITADO	1 2	SOLO RÚSTICO DE PROTECCIÓN AGROPECUARIA 1/2		SOLO RÚSTICO DE PROTECCIÓN PAISAXÍSTICA
					SOLO RÚSTICO ESPECIALMENTE PROTEXIDO DE INTERESE PATRIMONIAL



CATÁLOGO DE ELEMENTOS A PROTEXER OU RECUPERAR

CLASE DE ELEMENTO
ARQUEOLOXÍA

ADSCRICIÓN TIPOLOXICA
ASENTAMENTO
FORTIFICADO

Adrián J. Márquez Caramés

CLAVE DE IDENTIFICACIÓN

XA-31



Vista detalle do emprazamento, dende o perímetro e logo na depresión interior, dende o NW



DENOMINACIÓN	PARROQUIA	NÚCLEO	LUGAR
CRUZ DA BEIRA MONTE DOS MATOS	SARANDÓN		CRUZ DE BEIRA
COORDENADAS GEOGRÁFICAS	COORDENADAS UTM		CÓDIGO DO XACEMENTO
8° 20' 37" W 43° 12' 14" N	X: 553.326	Y: 4.783.744	GA15001020

CARACTERÍSTICAS

ADSCRICIÓN TIPOLOXICA	ADSCRICIÓN CULTURAL	DIMENSIÓN
ASENTAMENTO FORTIFICADO	IDADE MEDIA	20 - 15

DESCRIPCIÓN

Por mor da vexetación que actualmente cubre o xacemento non se puido observar a súa morfoloxía. Segundo a Ficha do Inventario trataríase "dun conxunto de estruturas concéntricas que defenden un pequeno recinto interior de forma rectangular. Obsérvanse dúas liñas de muralla separadas por un foxo... Pero que en orixe debía ser máis completo, cun segundo foxo e un parapeto máis exteriores. O acceso orixinal debeu estar ó norte, en relación coa actual estrada".

ESTADO DE CONSERVACIÓN

Malo

ALTERACIÓNS OBSERVADAS

Este xacemento foi parcialmente destruído pola construción/ampliación da estrada e pola construción dunha pequena zona recreativa. Recentemente tamén se construíu unha vivenda na zona nororiental do xacemento.

GRADO DE PROTECCIÓN

PROTECCIÓN ELEMENTO	PROTECCIÓN ENTORNO	CATEGORÍA
A-1	A-2	INVENTARIADO

ACTUACIÓNS E USOS PERMITIDOS E PROHIBIDOS

Os dispostos no artigo 142. Ordenanzas específicas de protección do Patrimonio Arqueolóxico, da normativa do PXOM.



DENOMINACIÓN

TORRE DE PEITO BORDEL

PLANOS PXOM

C-07


ELEMENTOS INCLUIDOS

GA15001047

CÓDIGO DO BEN

Adrián J. Márquez Caramés XA-32

DESCRICIÓN

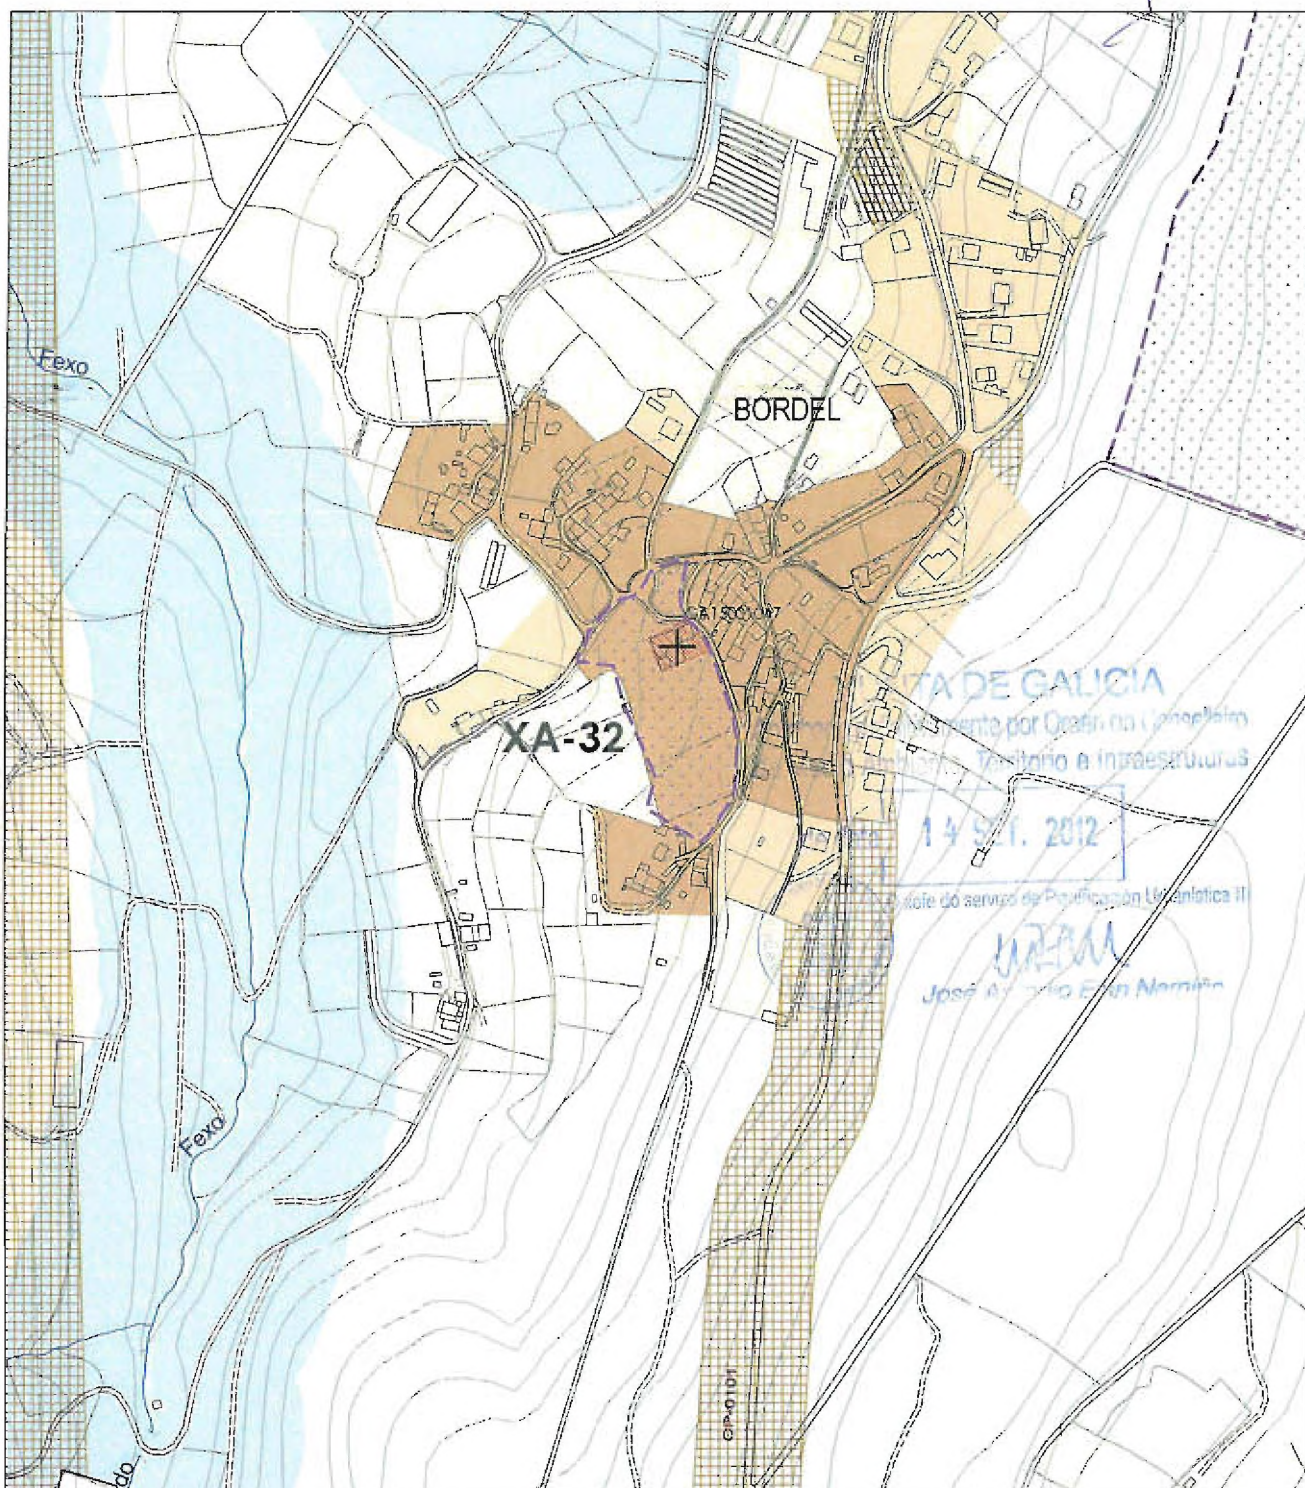

GA15001004 XA-07		CÓDIGO DO XACEMENTO CÓDIGO DO BEN		A-2 PROTECCIÓN CAUTELAR		A-1 PROTECCIÓN INTEGRAL	
SOLO URBANO		SOLO DE NÚCLEO RURAL COMÚN		SOLO URBANIZABLE NON DELIMITADO		SOLO RÚSTICO DE PROTECCIÓN FORESTAL	SOLO RÚSTICO DE PROTECCIÓN DE ESPAZOS NATURAIS
SOLO URBANO NON CONSOLIDADO		SOLO DE NÚCLEO RURAL PLAN ESPECIAL		SOLO URBANIZABLE DISPOSICIÓN TRANSITORIA 13ª		SOLO RÚSTICO DE PROTECCIÓN DE AUGAS	SOLO RÚSTICO DE PROTECCIÓN DE INFRAESTRUTURAS
SOLO DE NÚCLEO RURAL TRADICIONAL		SOLO URBANIZABLE DELIMITADO	1 2	SOLO RÚSTICO DE PROTECCIÓN AGROPECUARIA 1/2		SOLO RÚSTICO DE PROTECCIÓN PAISAXÍSTICA	SOLO RÚSTICO ESPECIALMENTE PROTEXIDO DE INTERESE PATRIMONIAL



CATÁLOGO DE ELEMENTOS A PROTEXER OU RECUPERAR

CLASE DE ELEMENTO
ARQUEOLOXÍA

ADSCRICIÓN TIPOLOXICA
ASENTAMENTO
FORTIFICADO

Adrián J. Márquez Caramés

CLAVE DE IDENTIFICACIÓN

XA-32



DENOMINACIÓN	PARROQUIA	NUCLEO	LUGAR
TORRE DE PEITO BORDEL	SARANDÓNS	BORDEL	BORDEL
COORDENADAS GEOGRÁFICAS	COORDENADAS UTM	CÓDIGO DO XACEMENTO	
8° 20' 45.71" W 43° 12' 36.35" N	X 553,122.01 Y 4,784,353.70	GA15001047	

CARACTERÍSTICAS

ADSCRICIÓN TIPOLOXICA	ADSCRICIÓN CULTURAL	DIMENSIÓN
TORRE-PAZO	TARDOMEDIEVAL-MODERNO	

DESCRIPCIÓN

Pazo con dúas torres laterais e escudo cunha conformación cuadrangular regular. A fachada dianteira é corrida, mentres que a traseira é aberta. Ten un amplo xardín traseiro e restos de edificacións en ruínas que se insinúan na vexetación. A construción non é homoxénea, obsérvanse distintas pezas arquitectónicas que indican distintos momentos cronolóxicos de construción.

ESTADO DE CONSERVACIÓN

Ten unha torre en ruínas. O resto foi parcialmente rehabilitado

ALTERACIÓNS OBSERVADAS

Materiais e carpinterías modernas

GRAO DE PROTECCIÓN

PROTECCIÓN ELEMENTO	PROTECCIÓN ENTORNO	CATEGORÍA
A-1	A-2	INVENTARIADO

ACTUACIÓN E USOS PERMITIDOS E PROHIBIDOS

Os dispostos no artigo 142. Ordenanzas específicas de protección do Patrimonio Arqueolóxico, da normativa do PXOM.



O xefe do servizo de Regulación Urbanística III

José Antonio Eirín Nemiña




DENOMINACIÓN
TORRE/REDONDO

PLANOS PXOM
C-14

ELEMENTOS INCLUIDOS
CÓDIGO DO BEN

DESCRIPCIÓN

GA15001TOP004
Adrián J. Márquez Caramés **XA-33**

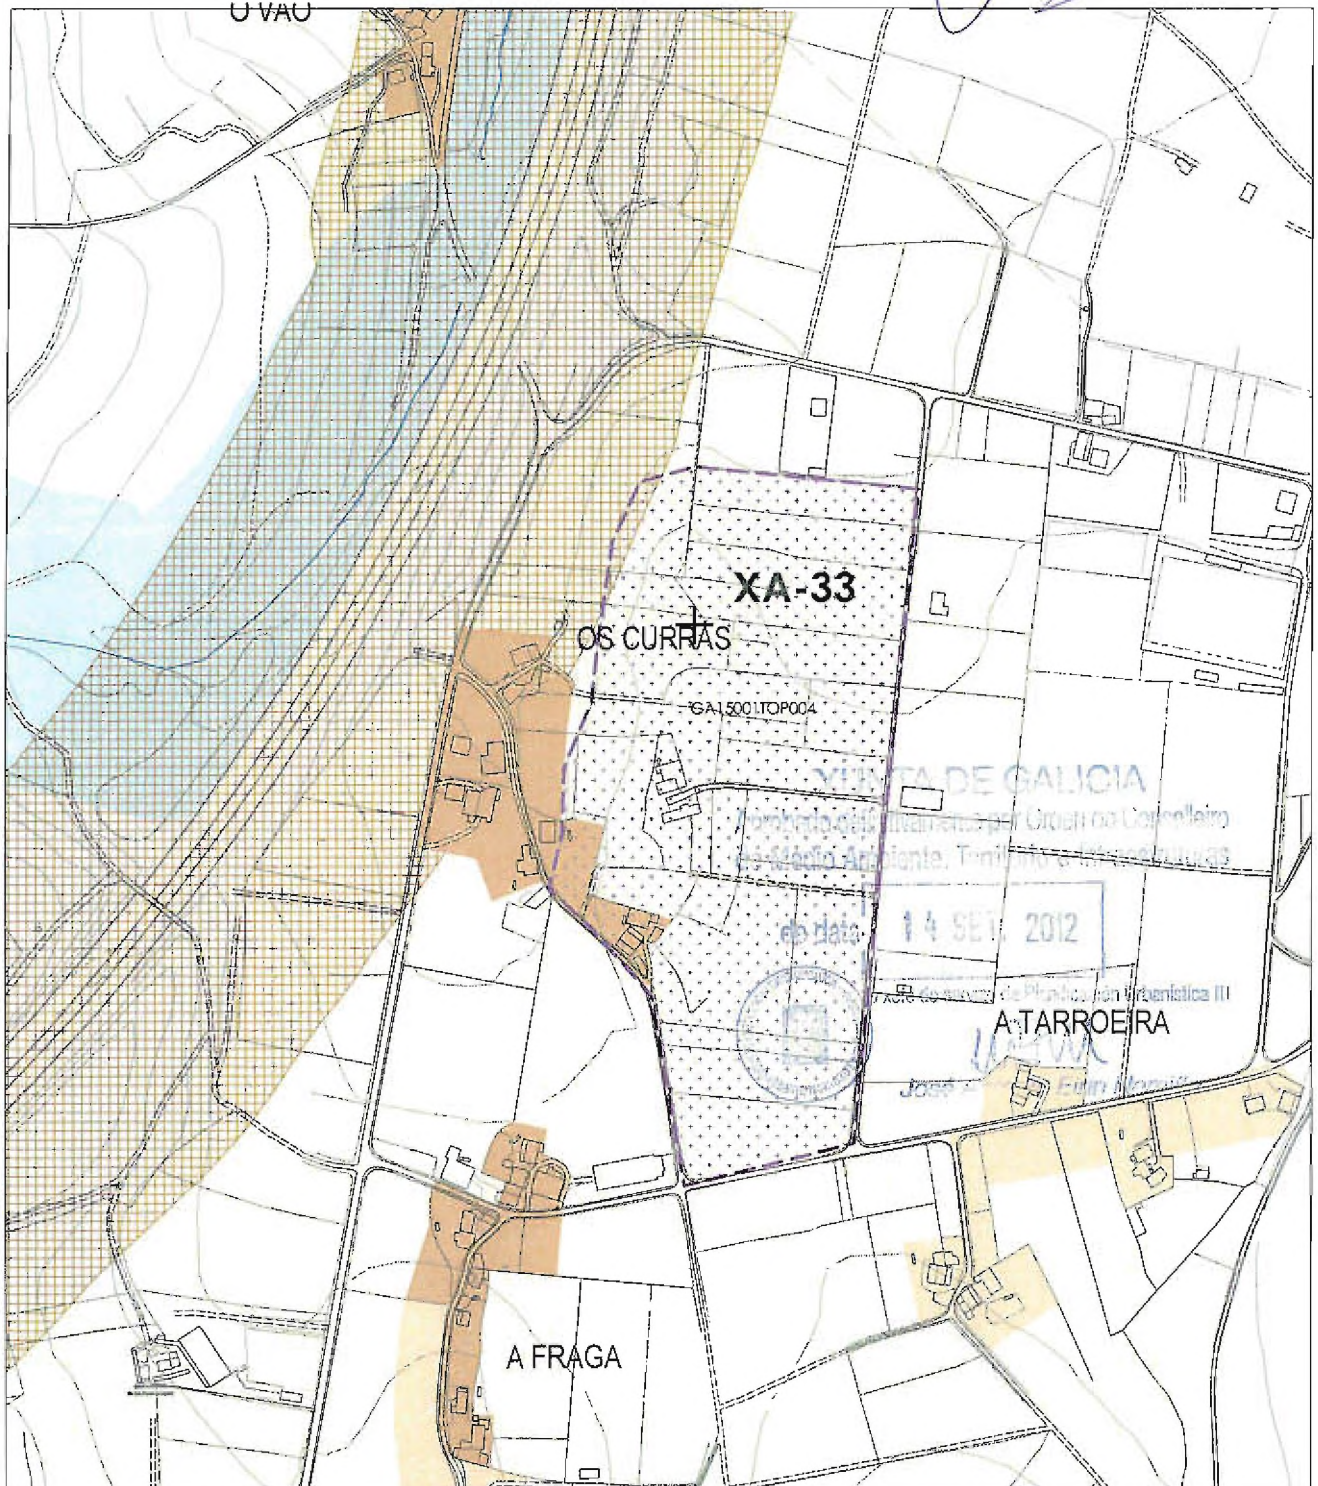

GA15001006 XA-07	CÓDIGO DO XACEMENTO CÓDIGO DO BEN			A-2.PROTECCIÓN CAUTELAR			A-1.PROTECCIÓN INTEGRAL	
	SOLO URBANO			SOLO DE NÚCLEO RURAL COMÚN				SOLO RÚSTICO DE PROTECCIÓN DE ESPAZOS NATURAIS
	SOLO URBANO NON CONSOLIDADO			SOLO DE NÚCLEO RURAL PLAN ESPECIAL				SOLO RÚSTICO DE PROTECCIÓN DE INFRAESTRUTURAS
	SOLO DE NÚCLEO RURAL TRADICIONAL			SOLO URBANIZABLE DELIMITADO				SOLO RÚSTICO ESPECIALMENTE PROTEXIDO DE INTERESE PATRIMONIAL
				1	2			



Dilixencia para facer constar que o presente PXOM foi aprobado PROVISIONALMENTE polo PLENO de data (26 DE XUÑO DE 2012) En Abegonda a 26/06/2012
O Secretario/a

CLASE DE ELEMENTO
ARQUEOLOXÍA

ADSCRICIÓN TIPOLÓXICA
ASENTAMENTO
FORTIFICADO

Adrián J. Márquez Caramés

CLAVE DE IDENTIFICACIÓN

XA-33



Vista xeral do emprazamento, dende o O



PROTECCIÓN INTEGRAL PROTECCIÓN CAUTELAR PROTECCIÓN PREVENTIVA

DENOMINACIÓN	FARROQUIA	NÚCLEO	LUGAR
TORRE/REDONDO	VILACOBA		CURRÁS
COORDENADAS XEOGRÁFICAS	COORDENADAS UTM		CÓDIGO DO XACEMENTO
8° 18' 31" W 43° 10' 31" N	X. 556.187 Y. 4.780.611		GA15001TOP004

CARACTERÍSTICAS

ADSCRICIÓN TIPOLÓXICA	ADSCRICIÓN CULTURAL	DIMENSIÓN
ASENTAMENTO FORTIFICADO	IDADE MEDIA	

DESCRIPCIÓN

Esta toponimia foi obtido na consulta do Catastro, pero durante o traballo de campo non se puido confirmar a existencia deste xacemento. Sen embargo, nesta zona atopamos unha pequena elevación, coa superficie achaia, que recibe o nome de Redonda

ESTADO DE CONSERVACIÓN

--

ALTERACIÓN OBSERVADAS

--

GRADO DE PROTECCIÓN

PROTECCIÓN ELEMENTO	PROTECCIÓN ENTORNO	
A-2	A-2	INVENTARIADO

ACTUACIÓN E USOS PERMITIDOS E PROHIBIDOS

Os dispostos no artigo 142. Ordenanzas específicas de protección do Patrimonio Arqueolóxico, da normativa do PXOM.

XUNTA DE GALICIA
Aprobado definitivamente por Orden do Concello de Vilacoba de Medio Ambiente, Territorio e Infraestruturas

de data 14 SET. 2012



O xefe do servizo de Planificación Urbanística III

WAM

José A. Eirín Nariña



DENOMINACIÓN
IGREXA DE SAN PAIO


PLANOS PXOM
C-11

ELEMENTOS INCLUIDOS

CÓDIGO DO BEN

ACH-15001001
Adrián J. Márquez Caramés **XA-34**

DESCRIPCIÓN

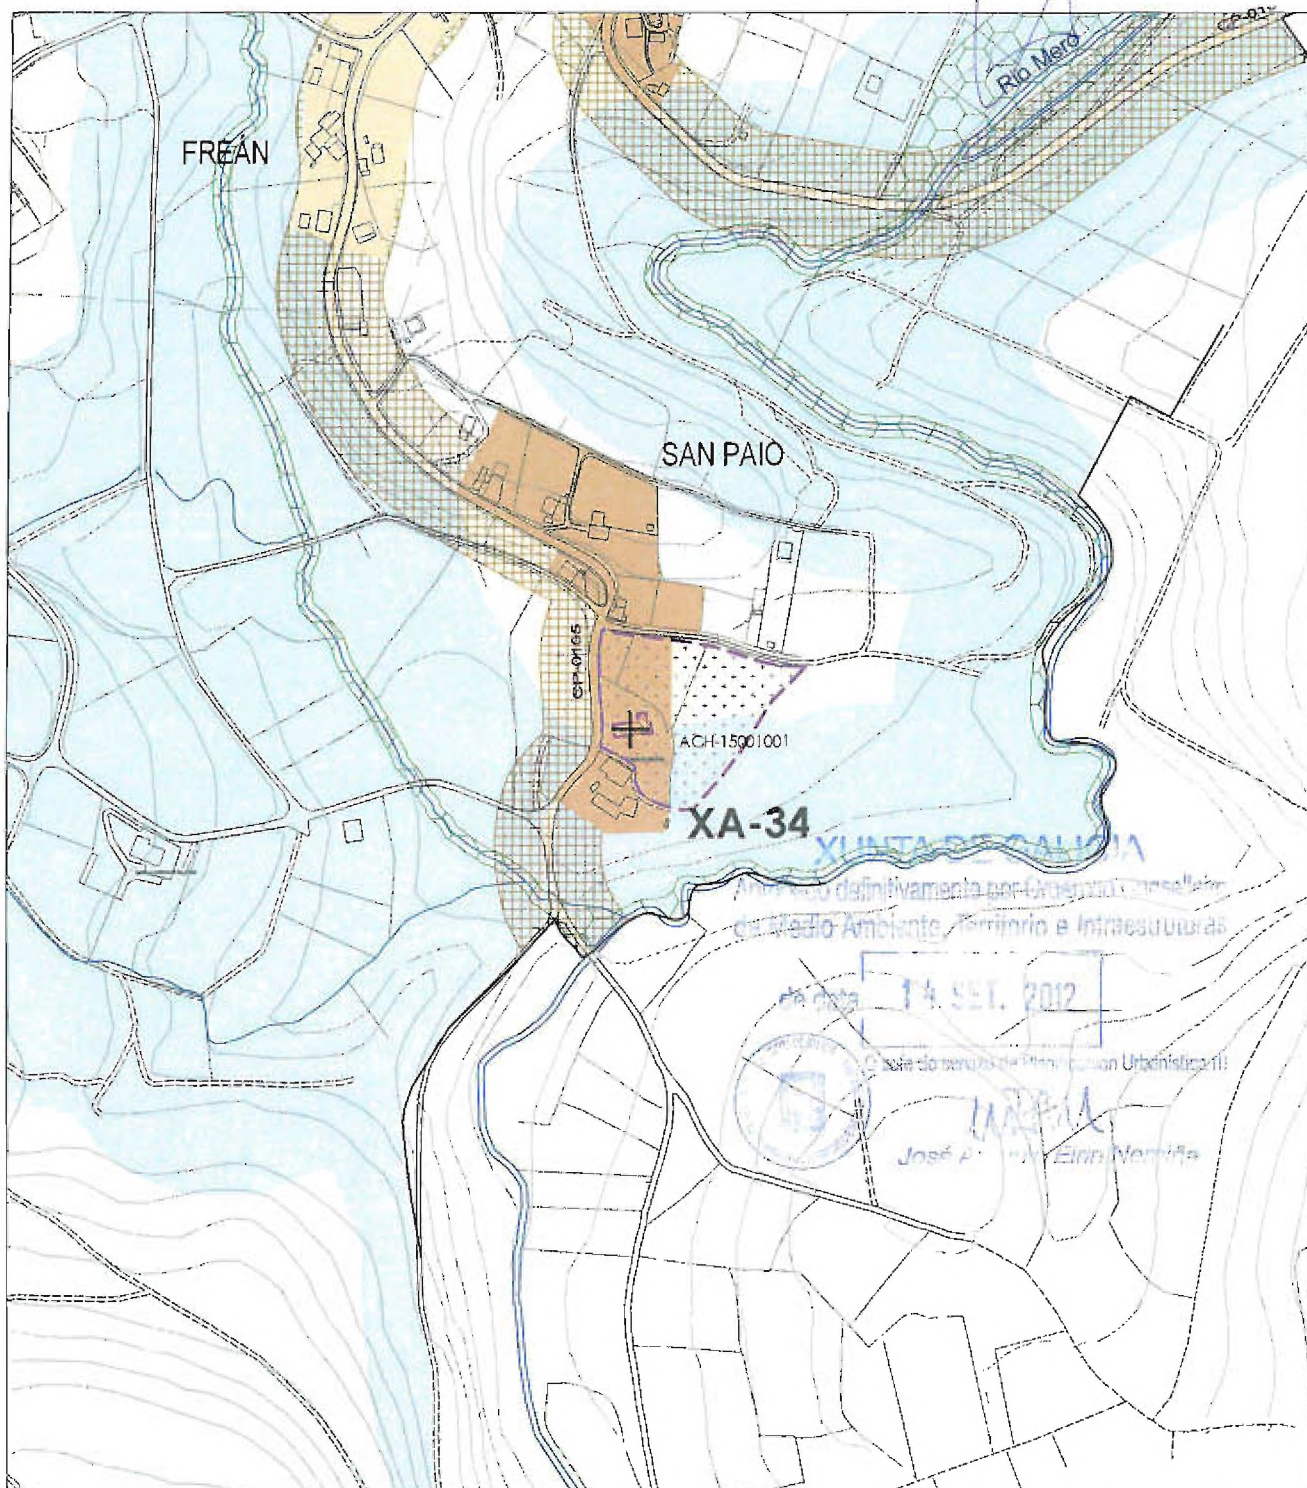

C-11	CÓDIGO DO XACEMENTO CÓDIGO DO BEN	C-11	A-2 PROTECCIÓN CAUTELAR		A-1 PROTECCIÓN INTEGRAL	
			SOLO DE NÚCLEO RURAL COMÚN	SOLO DE NÚCLEO RURAL PLAN ESPECIAL	SOLO DE NÚCLEO RURAL TRADICIONAL	SOLO DE NÚCLEO RURAL COMÚN
	SOLO URBANO					
	SOLO URBANO NON CONSOLIDADO					
	SOLO DE NÚCLEO RURAL TRADICIONAL					



Dilixencia para facer constar que o presente PXOM foi aprobado PROVISIONALMENTE polo PLENO do concello (26 DE XUÑO DE 2012) En Abegando a 26/06/2012
O Secretario/a

Adrián J. Márquez Caramés

CLAVE DE IDENTIFICACIÓN

XA-34

CLASE DE ELEMENTO
ARQUEOLOXÍAADSCRICIÓN TIPOLOXICA
RESTO ESCULTORICO

Insertar Foto??



DENOMINACIÓN	PARROQUIA	NÚCLEO	LLUGAR
IGREXA DE SAN PAIO	VILACOBA	VILACOBA	SAN PAIO
COORDENADAS XEODRÁFICAS	COORDENADAS UTM	CÓDIGO DO XACEMENTO	
8° 17' 11.29" W 43° 10' 19.33" N	X 557,996.17 Y 4,780,166.46	ACH-15001002	

CARACTERÍSTICAS

ADSCRICIÓN TIPOLOXICA

ADSCRICIÓN CULTURAL

DIMENSIONES

ARA

MEDIEVAL-ROMANA

DESCRIPCIÓN

Ara adicada aos lares viarios sita no interior da capela de San Paio de Vilacoba até 1978 na que a retiraron ao exterior. Depositada logo no Museo das Mariñas de Betanzos foi retirada polo Marqués de Loureda propietario da capela.

ESTADO DE CONSERVACIÓN

Boa, a edificación no aparece reformada, e o entorno é agrícola.

ALTERACIÓNS OBSERVADAS

As propias dun uso agrícola.

GRAO DE PROTECCIÓN

PROTECCIÓN ELEMENTO

PROTECCIÓN ENTORNO

CATEGORÍA

A-1

A-2

INVENTARIADO

ACTUACIÓNS E USOS PERMITIDOS E PROHIBIDOS

Os dispostos no artigo 142. Ordenanzas específicas de protección do Patrimonio Arqueolóxico, da normativa do PXOM.

Aprobado definitivamente por Orden do Concelleiro de Medio Ambiente, Territorio e Infraestruturas

de data 14 SET. 2012



Oficio do servizo de Planificación Urbanística II

José A. ... Edm. Noriega



DENOMINACIÓN
TÍTULO 10 DE ABELAR


PLANOS PXOM
C-13

ELEMENTOS INCLUIDOS
GA15001027
Adrián J. Márquez Caramés

CÓDIGO DO BEN

XA-35

DESCRIPCIÓN

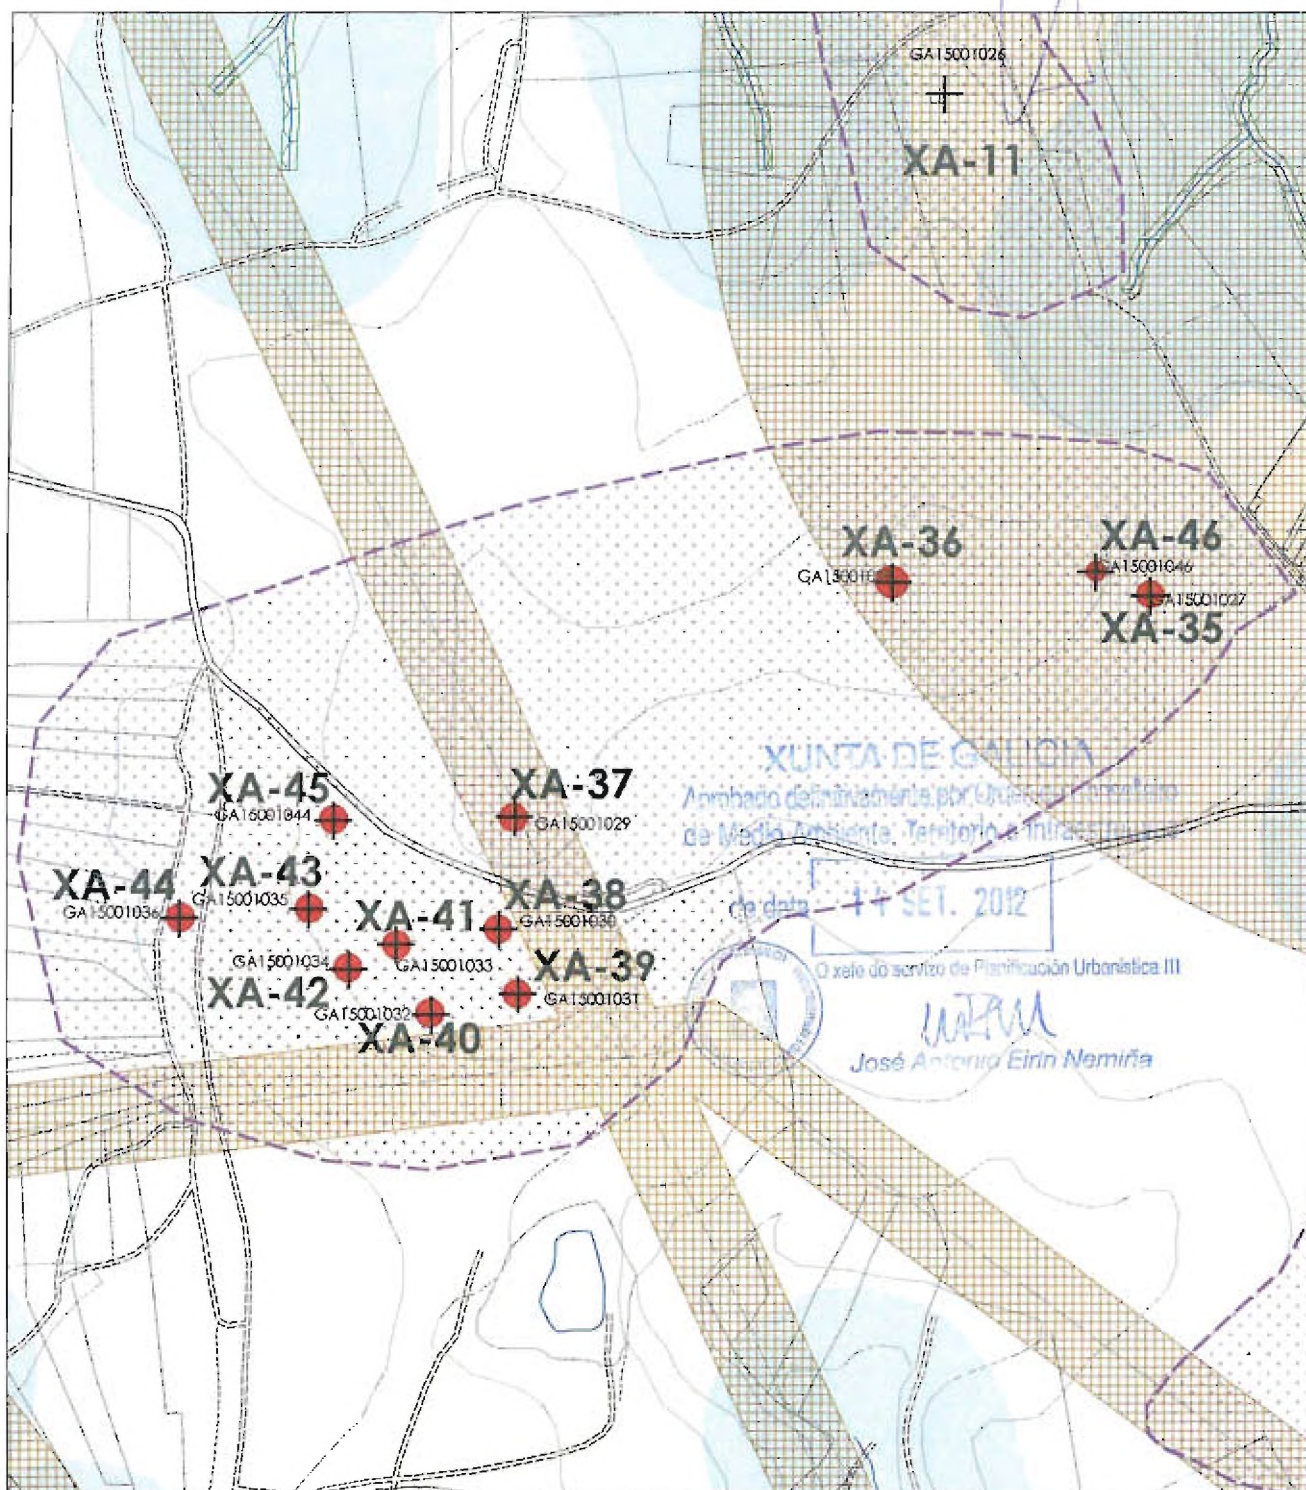

GA15001004 XA-07	CÓDIGO DO XACEMENTO CÓDIGO DO BEN		A-2. PROTECCIÓN CAUTELAR		A-1. PROTECCIÓN INTEGRAL	
	SOLO URBANO	SOLO DE NÚCLEO RURAL COMÚN		SOLO URBANIZABLE NON DELIMITADO		SOLO RÚSTICO DE PROTECCIÓN FORESTAL
	SOLO URBANO NON CONSOLIDADO	SOLO DE NÚCLEO RURAL PLAN ESPECIAL		SOLO URBANIZABLE DISPOSICIÓN TRANSITORIA 13ª		SOLO RÚSTICO DE PROTECCIÓN DE AUGAS
	SOLO DE NÚCLEO RURAL TRADICIONAL	SOLO URBANIZABLE DELIMITADO	1 2	SOLO RÚSTICO DE PROTECCIÓN AGROPECUARIA 1/2		SOLO RÚSTICO ESPECIALMENTE PROTEXIDO DE INTERESE PATRIMONIAL



PLAN XERAL DE ORDENACIÓN MUNICIPAL – CONCELLO DE ABESONDO

CATÁLOGO DE ELEMENTOS A PROTEXER OU RECUPERAR



Diligencia para facer constar que o presente PXOM foi aprobado PROVISIONALMENTE polo PLENO de data 126 DE XUNO DE 2012 En Abegondo a 26/06/2012 O Secretario/a

Adrián J. Márquez Caramés

CLAVE DE IDENTIFICACIÓN


XA-35

CLASE DE ELEMENTO
ARQUEOLOXÍA

ADSCRICIÓN TIPOLOXICA
ENTERRAMENTO TUMULAR



Vista xeral do túmulo, dende o SE

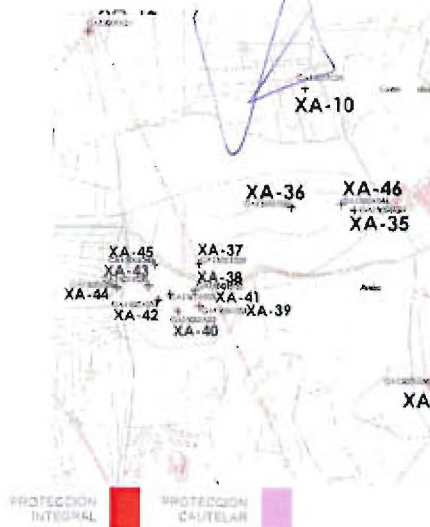

DENOMINACIÓN	PARROQUIA	NUCLEO	LUGAR
TÚMULO 10 DE ABELAR	VIZOÑO		A MALATA
COORDENADAS XEGRÁFICAS	COORDENADAS UTM	CÓDIGO DO XACEMENTO	
8° 19' 59" W 43° 10' 17" N	X 554.221 Y 4.780.139	GA15001027	

CARACTERÍSTICAS

ADSCRICIÓN TIPOLOXICA	ADSCRICIÓN CULTURAL	DIMENSIÓN
ENTERRAMENTO TUMULAR	NEOLÍTICO-BRONCE	20 M - 20 M

DESCRICIÓN

Enterramento tumular de planta circular no que non se aprecian restos de estruturas pétreas nin cono de violación.

ESTADO DE CONSERVACIÓN

Regular

ALTERACIÓNS OBSERVADAS

Regularización da masa tumular por mor dos traballos agrícolas así como pola plantación de eucallptos

GRAO DE PROTECCIÓN

PROTECCIÓN ELEMENTO	PROTECCIÓN ENTORNO	CATEGORÍA
A-1	A-2	INVENTARIADO

ACTUACIÓNS E USOS PERMITIDOS E PROHIBIDOS

Os dispostos no artigo 142. Ordenanzas específicas de protección do Patrimonio Arqueolóxico, da normativa do PXOM.

GOBERNACIÓN DE GALICIA
Aprobado definitivamente por Orden do Conselleiro de Medio Ambiente, Territorio e Infraestruturas

de data **14 SET. 2012**

O xefe do servizo de Planificación Urbanística III



José Antonio Eirín Nemeña




DENOMINACIÓN
TÍTULO 1 DE O ABELAR

PLANOS PXOM
C-13

ELEMENTOS INCLUIDOS
GA15001028
Adrián J. Márquez Caramés

CÓDIGO DO BEN
XA-36

DESCRIPCIÓN

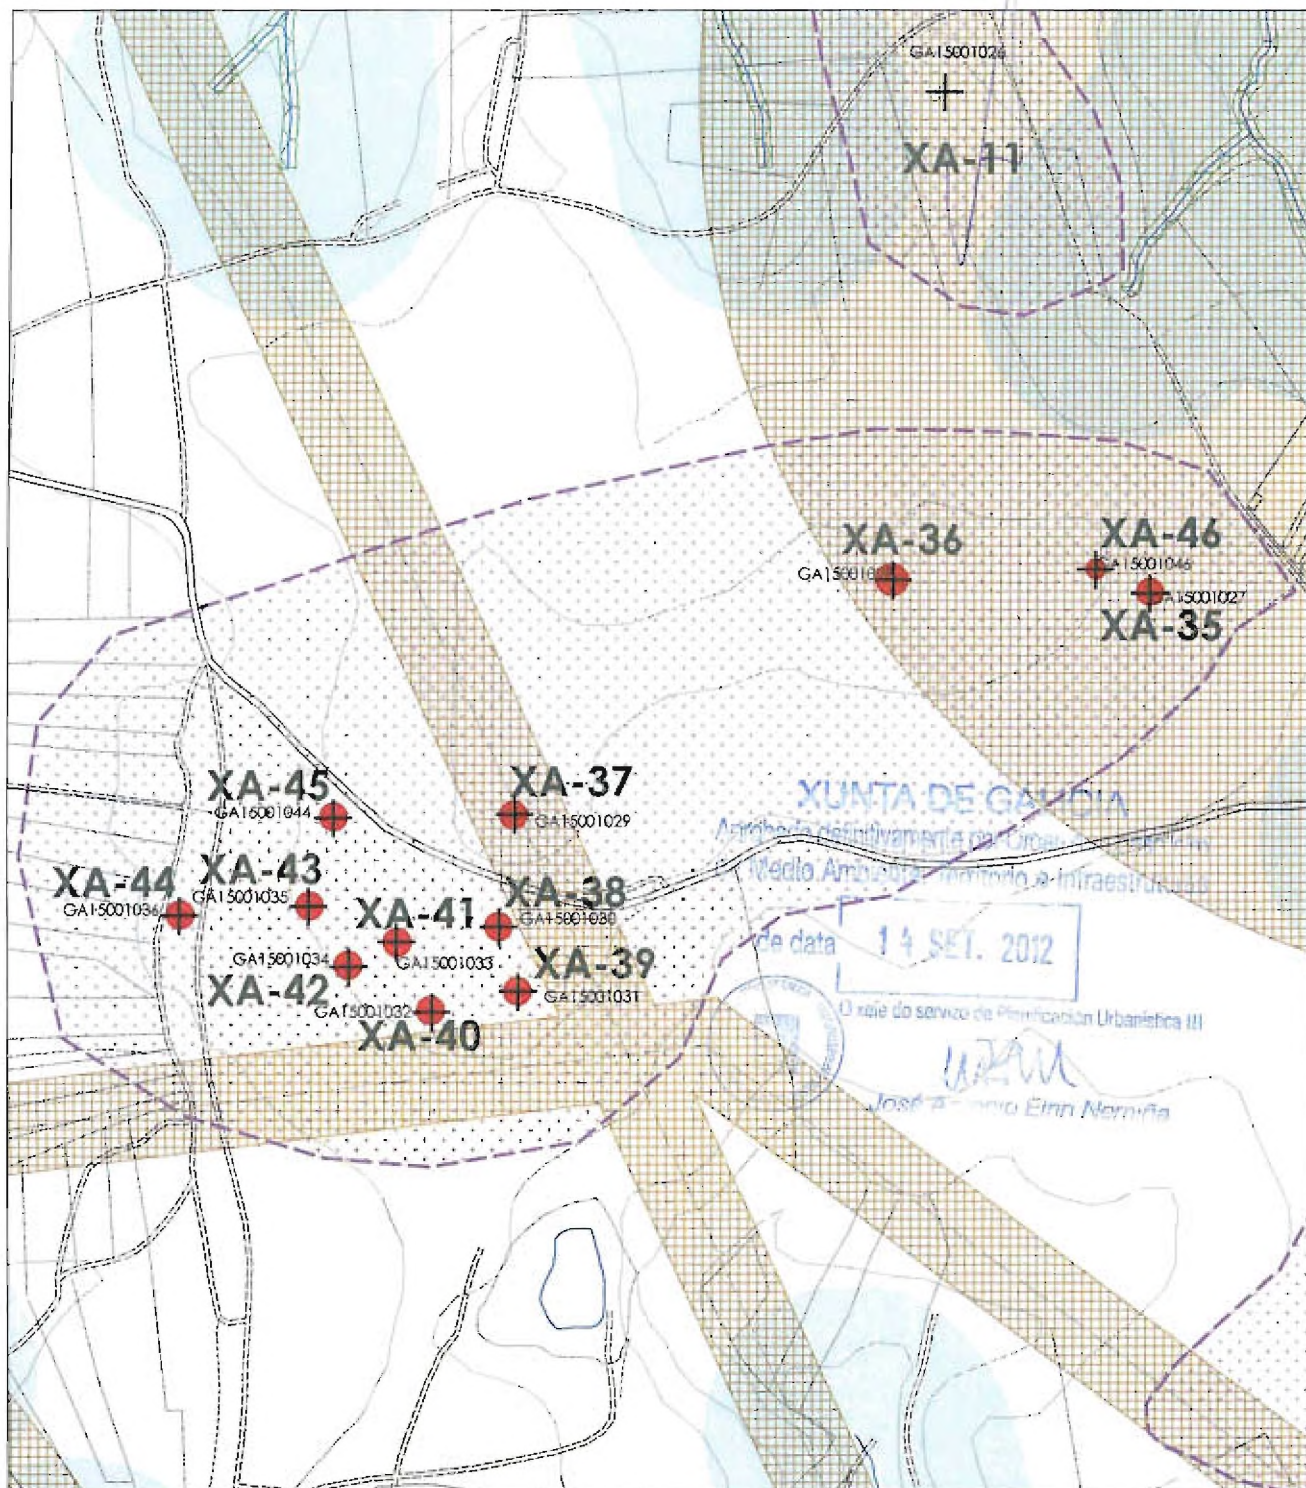

CÓDIGO DO XACEMENTO CÓDIGO DO BEN	CÓDIGO DO XACEMENTO CÓDIGO DO BEN	CÓDIGO DO XACEMENTO CÓDIGO DO BEN	CÓDIGO DO XACEMENTO CÓDIGO DO BEN	A-2. PROTECCIÓN CAUTELAR		A-1. PROTECCIÓN INTEGRAL	
SOLO URBANO	SOLO DE NÚCLEO RURAL COMÚN			SOLO URBANIZABLE NON DELIMITADO		SOLO RÚSTICO DE PROTECCIÓN FORESTAL	SOLO RÚSTICO DE PROTECCIÓN DE ESPAZOS NATURAIS
SOLO URBANO NON CONSOLIDADO	SOLO DE NÚCLEO RURAL PLAN ESPECIAL			SOLO URBANIZABLE DISPOSICIÓN TRANSITORIA 13ª		SOLO RÚSTICO DE PROTECCIÓN DE AUGAS	SOLO RÚSTICO DE PROTECCIÓN DE INFRAESTRUTURAS
SOLO DE NÚCLEO RURAL TRADICIONAL	SOLO URBANIZABLE DELIMITADO	1	2	SOLO RÚSTICO DE PROTECCIÓN AGROPECUARIA 1/2		SOLO RÚSTICO DE PROTECCIÓN PAISAXÍSTICA	SOLO RÚSTICO ESPECIALMENTE PROTEXIDO DE INTERESE PATRIMONIAL



Adrián J. Márquez Caramés

CLAVE DE IDENTIFICACIÓN

XA-36

CLASE DE ELEMENTO


ARQUEOLOXÍA

ADSCRICIÓN TIPOLOXICA

ENTERRAMENTO TUMULAR



Vista xeral do túmulo, dende o L.

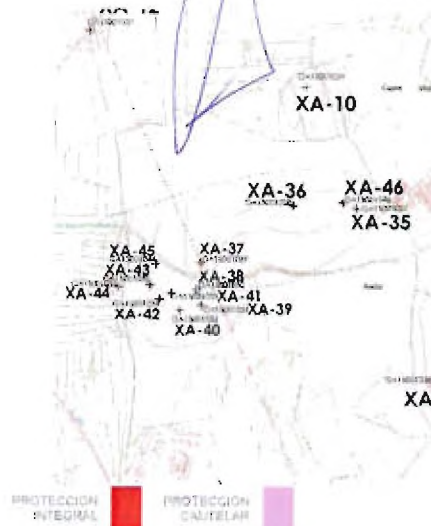

DENOMINACIÓN	PARROQUIA	NÚCLEO	LUGAR
TÚMULO 1 DE ABELAR	VIZOÑO		A MALATA
COORDENADAS XEOGRÁFICAS	COORDENADAS UTM	CÓDIGO DO XACEMENTO	
8° 20' 06" W 43° 10' 17" N	554.051 Y 4.780.149	GA15001028	

CARACTERÍSTICAS

ADSCRICIÓN TIPOLOXICA

ENTERRAMENTO TUMULAR

ADSCRICIÓN CULTURAL

NEOLÍTICO-BRONCE

DIMENSIÓN

20 M - 20 M

DESCRIPCIÓN

Enterramento tumular de planta circular no que non se aprecian restos de estruturas pétreas nin cono de violación.

ESTADO DE CONSERVACIÓN

Regular

ALTERACIÓN OBSERVADAS

Regularización da masa tumular por mor dos traballos agrícolas así como pola plantación de eucaliptos

GRAO DE PROTECCIÓN

PROTECCIÓN ELEMENTO

A-1

PROTECCIÓN ENTORNO

A-2

CATEGORÍA

INVENTARIADO

ACTUACIÓN E USOS PERMITIDOS E PROHIBIDOS

Os dispostos no artigo 142. Ordenanzas específicas de protección do Patrimonio Arqueolóxico, da normativa do PXOM.

DENOMINACIÓN
TÚMULO 2 DE O ABELAR


PLANOS PXOM
C-13

ELEMENTOS INCLUIDOS

CÓNG ĐO BỀN

Adrián J. Márquez Caramés XA-37

DESCRIPCIÓN

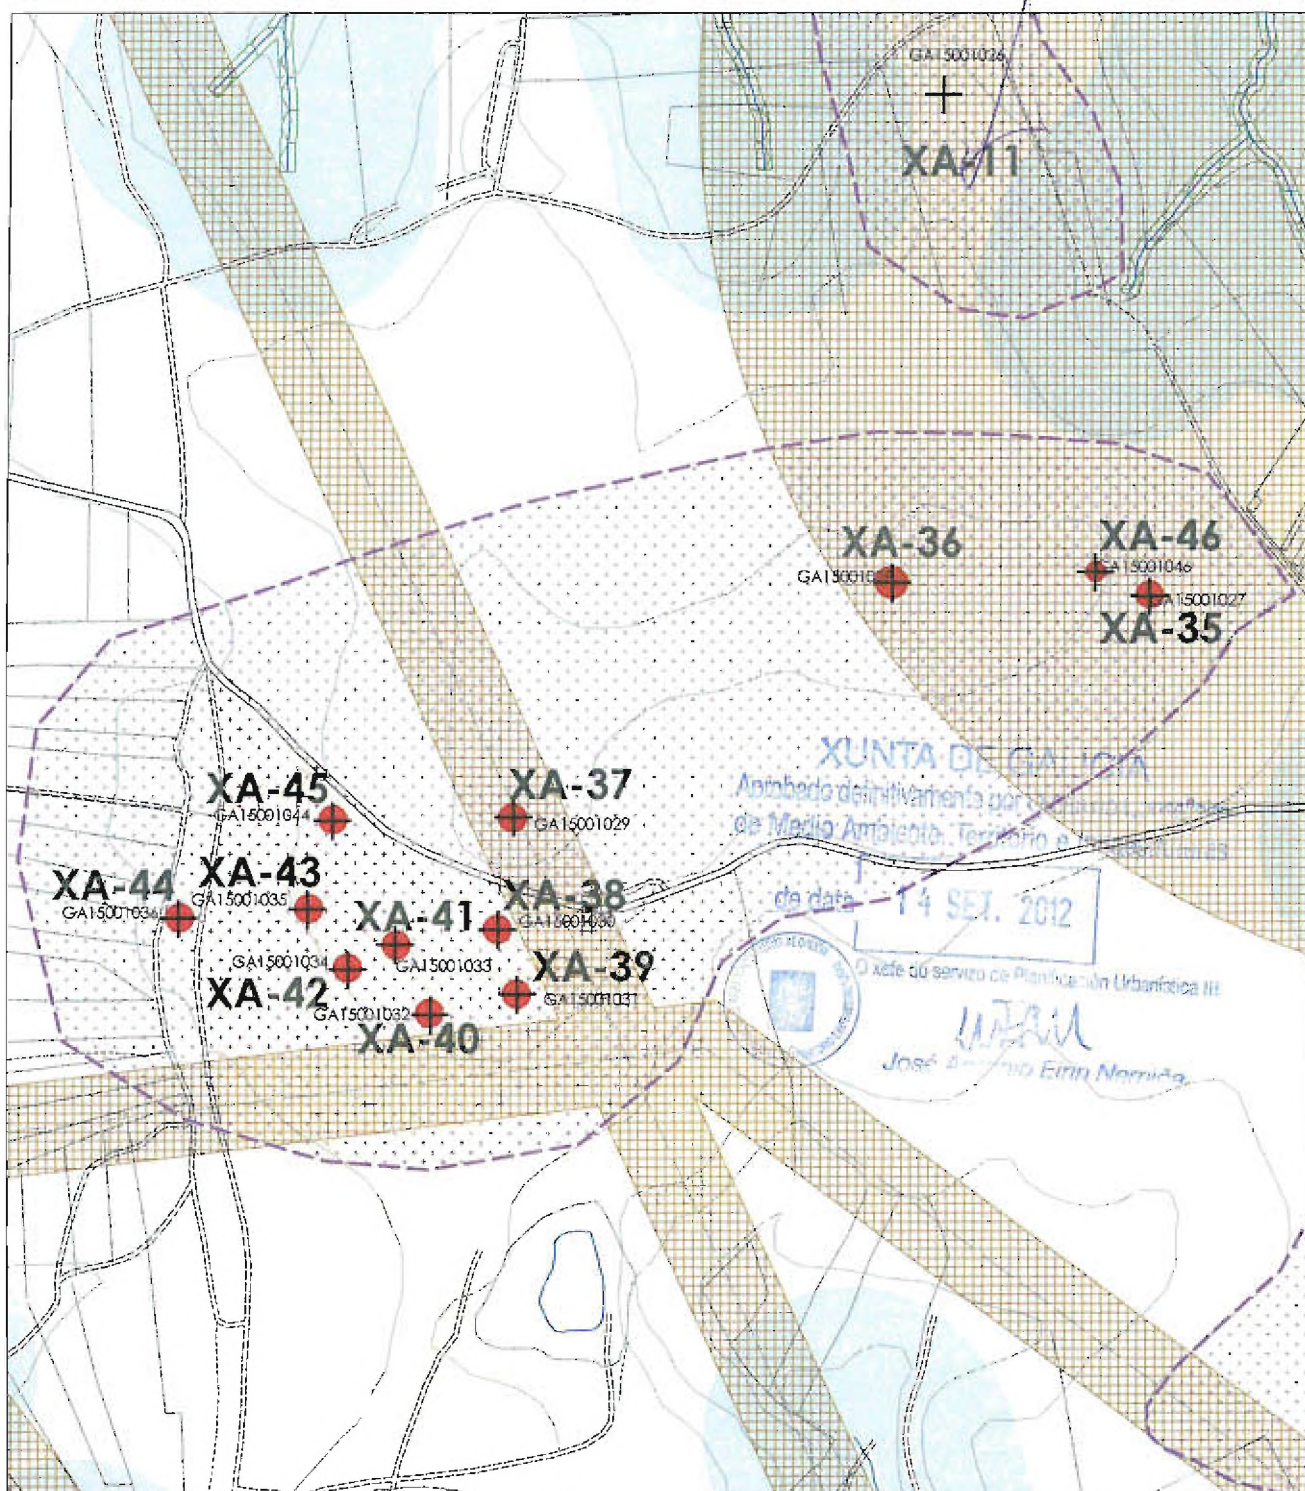

GA19001004 XA-07	CÓDIGO DO XACEMENTO CÓDIGO DO BEN			A-2.PROTECCIÓN CAUTELAR			A-1.PROTECCIÓN INTEGRAL	
	SOLO URBANO		SOLO DE NÚCLEO RURAL COMÚN		SOLO URBANIZABLE NON DELIMITADO		SOLO RÚSTICO DE PROTECCIÓN FORESTAL	 SOLO RÚSTICO DE PROTECCIÓN DE ESPAZOS NATURAIS
	SOLO URBANO NON CONSOLIDADO		SOLO DE NÚCLEO RURAL PLAN ESPECIAL		SOLO URBANIZABLE DISPOSICIÓN TRANSITORIA 13ª		SOLO RÚSTICO DE PROTECCIÓN DE AUGAS	 SOLO RÚSTICO DE PROTECCIÓN DE INFRAESTRUTURAS
	SOLO DE NÚCLEO RURAL TRADICIONAL		SOLO URBANIZABLE DELIMITADO	1 2	SOLO RÚSTICO DE PROTECCIÓN AGROPECUARIA 1/2		SOLO RÚSTICO DE PROTECCIÓN PAISAJÍSTICA	 SOLO RÚSTICO ESPECIALMENTE PROTEXIDO DE INTERESE PATRIMONIAL



Dilixencia para facer constar que o presente PXOM foi aprobado PROVISIONALMENTE polo PLENO de data (26 DE XUÑO DE 2012) En Abegondi a 26/06/2012 O Secretario/a

Adrián J. Márquez Caramés

CLAVE DE IDENTIFICACIÓN

XA-37

CLASE DE ELEMENTO


ARQUEOLOXÍA

ADSCRICIÓN TIPOLOXICA

ENTERRAMENTO TUMULAR



Vista xeral do túmulo, dende o SL

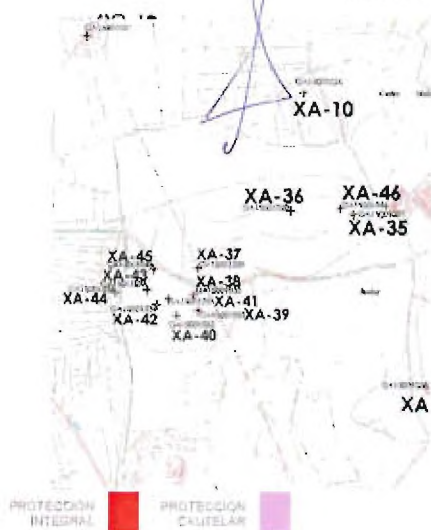

DENOMINACIÓN	PARROQUIA	NUCLEO	LUGAR
TÚMULO 2 DE O ABELAR	VIZOÑO		A MALATA
COORDENADAS XEODIRÁFICAS	COORDENADAS UTM	CÓDIGO DO XACEMENTO	
8° 20' 17" W 43° 10' 12" N	X 553.801 Y 4.779.993	GA15001029	

CARACTERÍSTICAS

ADSCRICIÓN TIPOLOXICA	ADSCRICIÓN CULTURAL	DIMENSIÓN
ENTERRAMENTO TUMULAR	NEOLÍTICO-BRONCE	16 M - 16 M

DESCRICIÓN

Esta mámoa, na que non se aprecian restos de estruturas pétreas, presenta a masa tumular moi espallada como consecuencia dos traballos agrícolas (e/ou da construción dunha liña de alta tensión), que tamén provocaron a colmatación do cono de violación.

ESTADO DE CONSERVACIÓN

Malo

de data

14 SET. 2012

ALTERACIÓN OBSERVADAS

A masa tumular atópase moi rebaixada e espallada



O xefe do servizo de Protección Urbanística III

José A. Eiroa Nemeña

GRAO DE PROTECCIÓN

PROTECCIÓN ELEMENTO	PROTECCIÓN ENTORNO	CATEGORÍA
A-1	A-2	INVENTARIADO

ACTUACIÓN E USOS PERMITIDOS E PROHIBIDOS

Os dispostos no artigo 142 da normativa do PXOM.




CATÁLOGO DE ELEMENTOS A PROTEXER OU RECUPERAR

DENOMINACIÓN
TÍTULO 3 DE O ABELAR

PLANOS PXOM
C-13

ELEMENTOS INCLUIDOS
Adrián J. Márquez Caramés
CÓDIGO DO BEN
XA-38

DESCRIPCIÓN

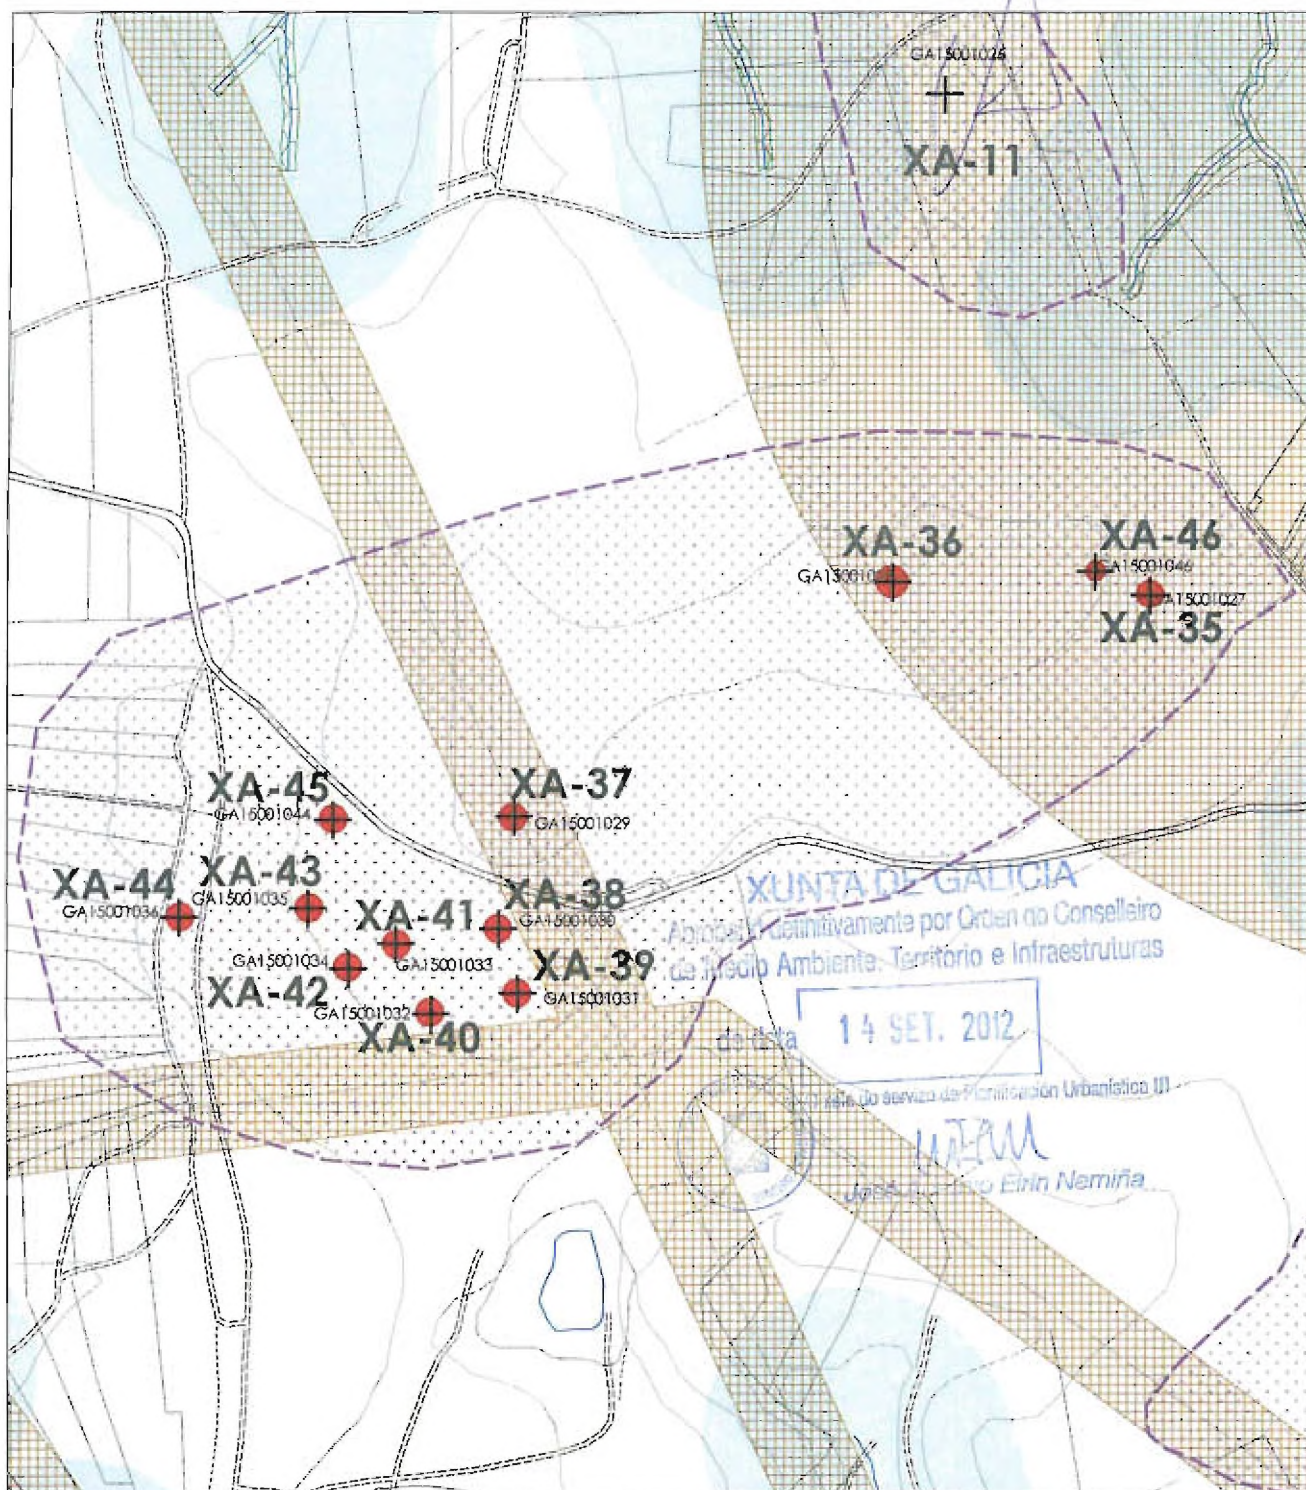

GA15001004 XA-07	CÓDIGO DO XACEMENTO CÓDIGO DO BEN			A-2. PROTECCIÓN CAUTELAR			A-1. PROTECCIÓN INTEGRAL	
	SOLO URBANO		SOLO DE NÚCLEO RURAL COMÚN		SOLO URBANIZABLE NON DELIMITADO		SOLO RÚSTICO DE PROTECCIÓN FORESTAL	
	SOLO URBANO NON CONSOLIDADO		SOLO DE NÚCLEO RURAL PLAN ESPECIAL		SOLO URBANIZABLE DISPOSICIÓN TRANSITORIA 13ª		SOLO RÚSTICO DE PROTECCIÓN DE AUGAS	
	SOLO DE NÚCLEO RURAL TRADICIONAL		SOLO URBANIZABLE DELIMITADO	1	SOLO RÚSTICO DE PROTECCIÓN AGROPECUARIA 1/2		SOLO RÚSTICO DE PROTECCIÓN PAISAXÍSTICA	
				2				SOLO RÚSTICO ESPECIALMENTE PROTEXIDO DE INTERESE PATRIMONIAL



CATÁLOGO DE ELEMENTOS A PROTEXER OU RECUPERAR

CLASE DE ELEMENTO
ARQUEOLOXÍA

ADSCRIPCIÓN TIPOLOXICA
ENTERRAMENTO TUMULAR


Adrián J. Márquez Caramés

CLAVE DE IDENTIFICACIÓN

XA-38



Vista xeral do túmulo, dende o L

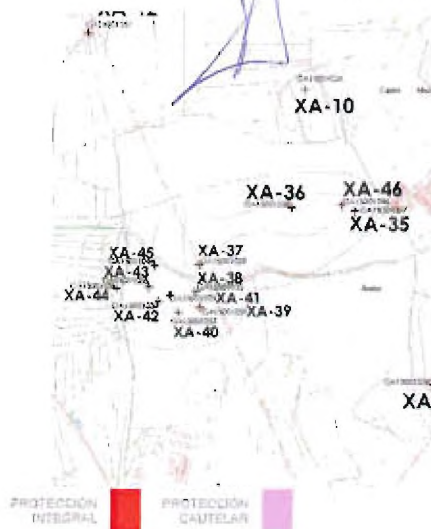

DENOMINACIÓN	PARROQUIA	NÚCLEO	LUGAR
TÚMULO 3 DE O ABELAR	VIZOÑO		A MALATA
COORDENADAS XEOGRÁFICAS	COORDENADAS UTM	CÓDIGO DO XACEMENTO	
8° 20' 18" W 43° 10' 10" N	X 553.790 Y 4.779.920	GA15001030	

CARACTERÍSTICAS

ADSCRIPCIÓN TIPOLOXICA

ADSCRIPCIÓN CULTURAL

DIMENSIÓN

ENTERRAMENTO TUMULAR

NEOLÍTICO-BRONCE

14 M - 14 M

DESCRIPCIÓN

Esta mámoa tamén presenta a masa tumular moi espallada como consecuencia dos traballos agrícolas, provocando a colmatación do cono de violación. Tampouco se aprecian restos de estruturas pétreas.

ESTADO DE CONSERVACIÓN

Regular

ALTERACIÓN OBSERVADAS

Regularización da masa tumular

Aprobado definitivamente por Orden do Concelleiro
de Medio Ambiente, Territorio e Infraestruturas

de data

14 SET. 2012

O xefe do Servizo de Planificación Urbanística III

GRAO DE PROTECCIÓN

PROTECCIÓN ELEMENTO

PROTECCIÓN ENTORNO

A-1

A-2

INVENTARIADO

ACTUACIÓN E USOS PERMITIDOS E PROHIBIDOS

Os dispostos no artigo 142 da normativa do PXOM



DENOMINACIÓN

TÍTULO 4 DE O ABELAR

PLANOS PXOM

C-13


ELEMENTOS INCLUIDOS

GA15001031

CÓDIGO DO BEN

Adrián J. Márquez Caramés XA-39

DESCRIPCIÓN

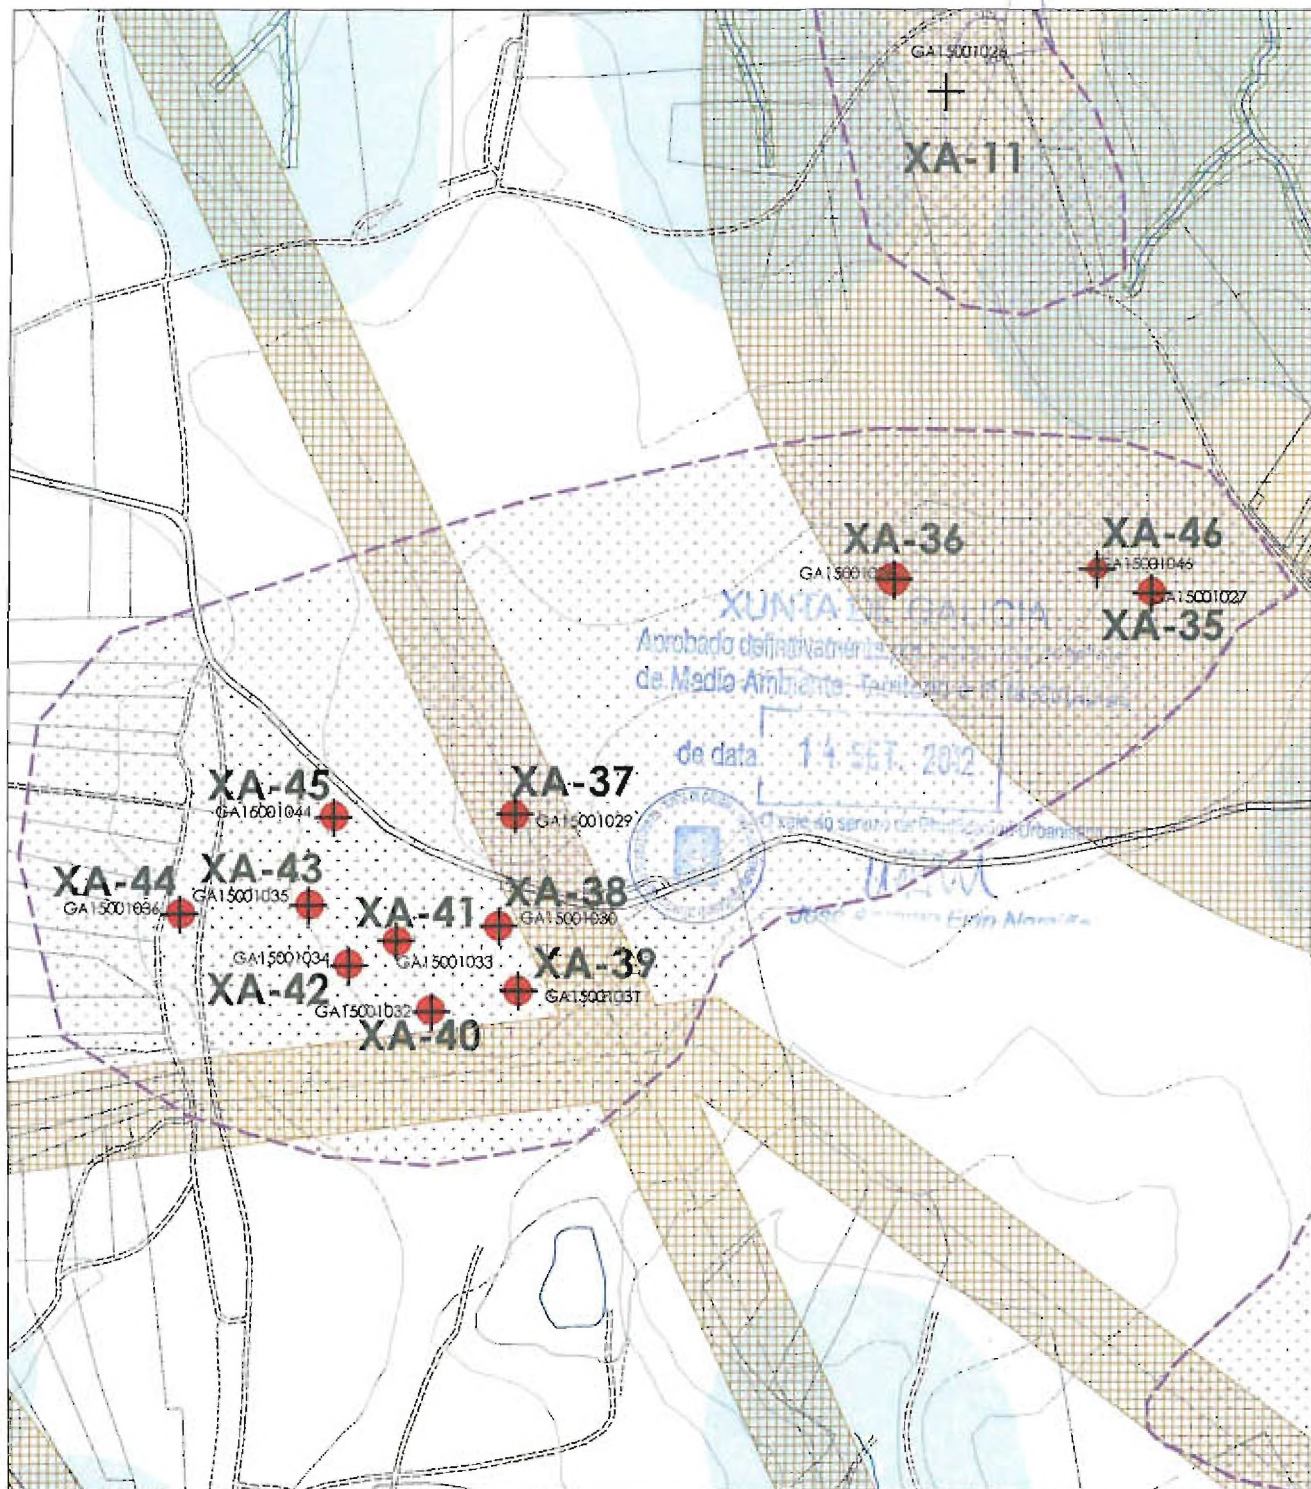

GA15001001 XA-07	CÓDIGO DO XACEMENTO CÓDIGO DO BEN		A-2 PROTECCIÓN CAUTELAR		A-1 PROTECCIÓN INTEGRAL	
	SOLO URBANO	SOLO DE NÚCLEO RURAL COMÚN	SOLO URBANIZABLE NON DELIMITADO	SOLO RÚSTICO DE PROTECCIÓN FORESTAL	SOLO RÚSTICO DE PROTECCIÓN DE ESPAZOS NATURAIS	
	SOLO URBANO NON CONSOLIDADO	SOLO DE NÚCLEO RURAL PLAN ESPECIAL	SOLO URBANIZABLE DISPOSICIÓN TRANSITORIA 1ª	SOLO RÚSTICO DE PROTECCIÓN DE AUGAS	SOLO RÚSTICO DE PROTECCIÓN DE INFRAESTRUTURAS	
	SOLO DE NÚCLEO RURAL TRADICIONAL	SOLO URBANIZABLE DELIMITADO	1 2 SOLO RÚSTICO DE PROTECCIÓN AGROPECUARIA 1/2	SOLO RÚSTICO DE PROTECCIÓN PARASITICA	SOLO RÚSTICO ESPECIALMENTE PROTEXIDO DE INTERESE PATRIMONIAL	



Adrián J. Márquez Caramés

CLAVE DE IDENTIFICACIÓN

XA-39

CLASE DE ELEMENTO


ARQUEOLOXÍA

ADSCRICIÓN TIPOLOXICA

ENTERRAMENTO TUMULAR



Vista xeral do túmulo, dende o N

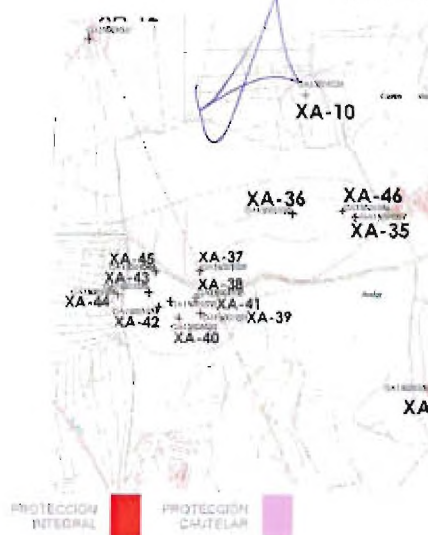

DENOMINACIÓN	PARROQUIA	NÚCLEO	LUGAR
TÚMULO 4 DE O ABELAR	VIZOÑO		A MALATA
COORDENADAS XEOGRÁFICAS	COORDENADAS UTM	CÓDIGO DO XACEMENTO	
8° 20' 17" W 43° 10' 08" N	X 553.802 Y 4.779.877	GA15001031	

CARACTERÍSTICAS

ADSCRICIÓN TIPOLOXICA

ADSCRICIÓN CULTURAL

DIMENSIÓN

ENTERRAMENTO TUMULAR

NEOLÍTICO-BRONCE

-

DESCRICIÓN

Esta mámoa tamén presenta a masa tumular moi espallada como consecuencia dos traballos agrícolas, provocando a colmatación do cono de violación. Tampouco se aprecian restos de estruturas pétreas.

ESTADO DE CONSERVACIÓN

Regular

Amendado definitivamente por Orde do Concello de Medio Ambiente, Territorio e Infraestruturas

ALTERACIÓN OBSERVADAS

Regularización da masa tumular

de data 14 SET. 2012

GRAO DE PROTECCIÓN

PROTECCIÓN ELEMENTO

PROTECCIÓN ENTORNO

A-1

A-2

INVENTARIADO

ACTUACIÓN E USOS PERMITIDOS E PROHIBIDOS

Os dispostos no artigo 142 da normativa do PXOM




CATÁLOGO DE ELEMENTOS A PROTEXER OU RECUPERAR

DENOMINACIÓN
TÍTULO 5 DE O ABELAR

PLANOS PROM
C-13

ELEMENTOS INCLUIDOS
GA15001032
Adrián J. Márquez Caramés
CÓDIGO DO BEN
XA-40

DESCRIPCIÓN

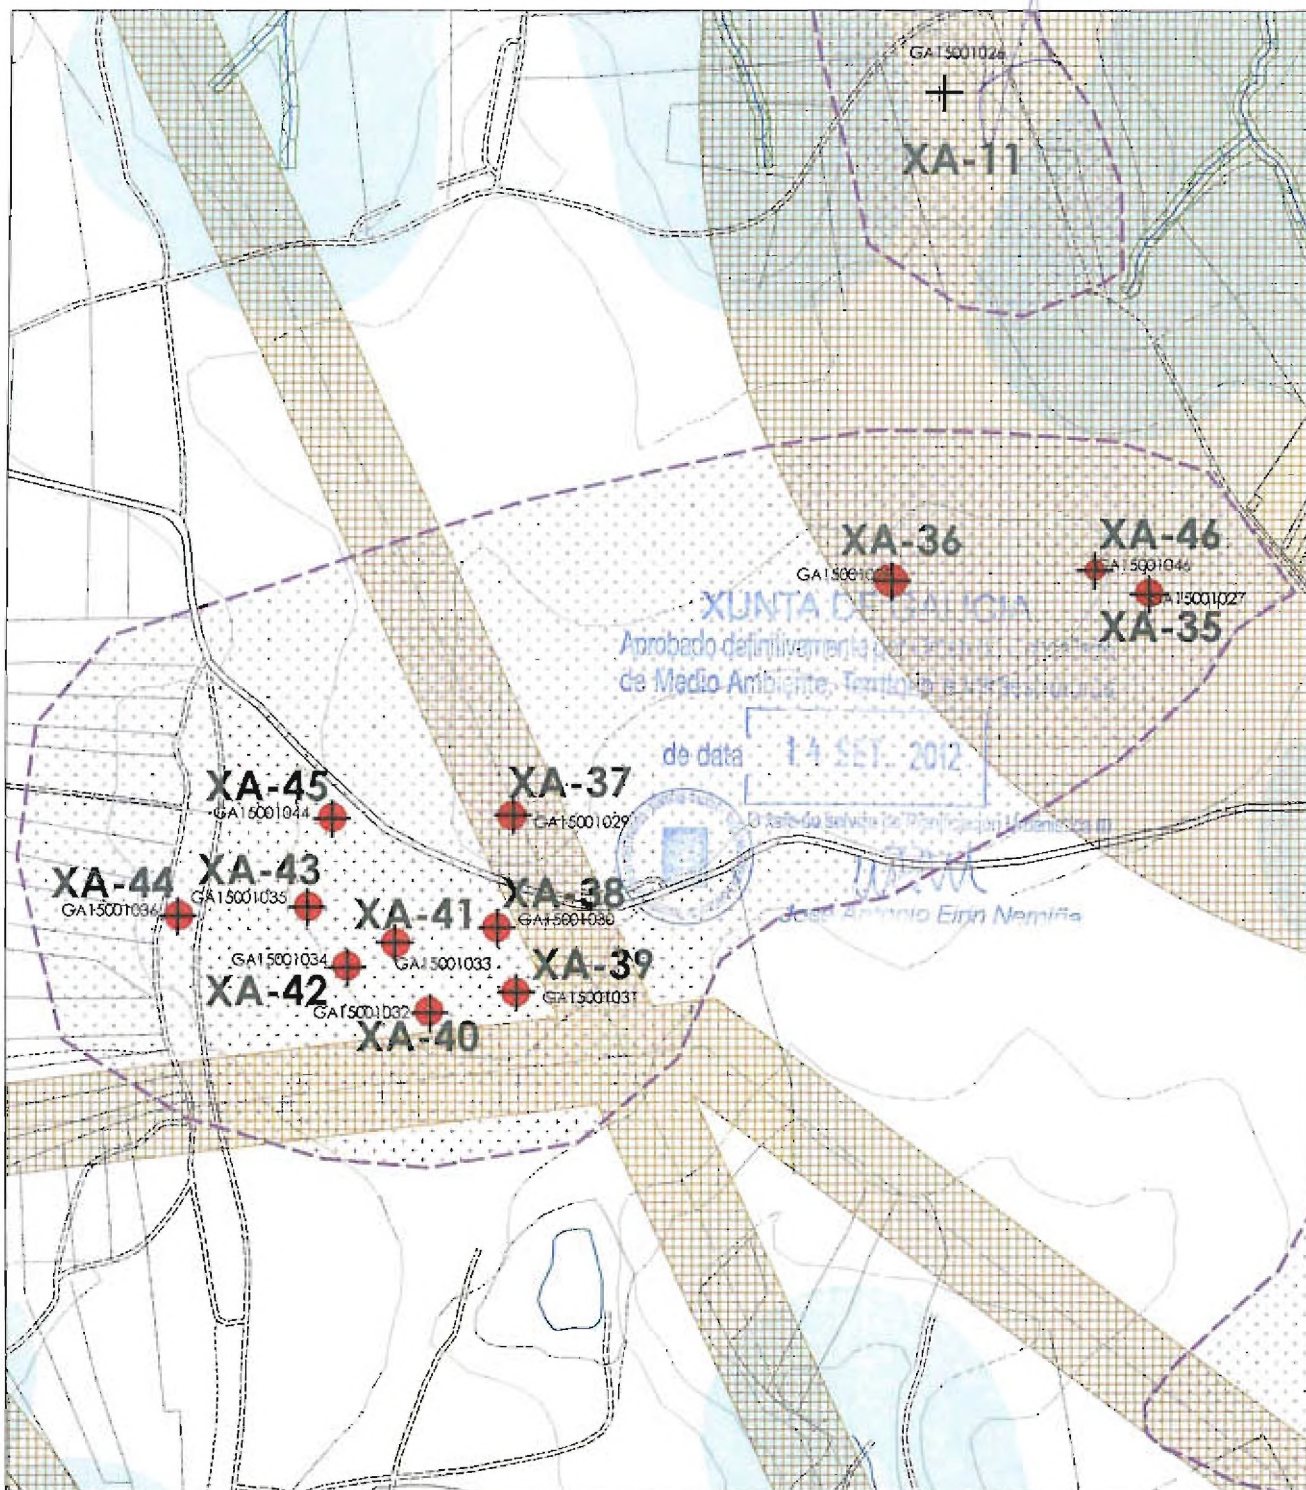

GA15001004 XA-07	CÓDIGO DO XACEMENTO CÓDIGO DO BEN		A-2.PROTECCIÓN CAUTELAR	A-1.PROTECCIÓN INTEGRAL
SOLO URBANO	SOLO DE NÚCLEO RURAL COMÚN		SOLO URBANIZABLE NON DELIMITADO	SOLO RÚSTICO DE PROTECCIÓN FORESTAL
SOLO URBANO NON CONSOLIDADO	SOLO DE NÚCLEO RURAL PLAN ESPECIAL		SOLO URBANIZABLE DISPOSICIÓN TRANSITORIA 13ª	SOLO RÚSTICO DE PROTECCIÓN DE AUGAS
SOLO DE NÚCLEO RURAL TRADICIONAL	SOLO URBANIZABLE DELIMITADO	1 2	SOLO RÚSTICO DE PROTECCIÓN AGROPECUARIA 1/2	SOLO RÚSTICO DE PROTECCIÓN PASAXÍSTICA
				SOLO RÚSTICO ESPECIALMENTE PROTEXIDO DE INTERESE PATRIMONIAL



CATÁLOGO DE ELEMENTOS A PROTEXER OU RECUPERAR

CLASE DE ELEMENTO
ARQUEOLOXÍA

ADSCRICIÓN TIPOLOXICA
ENTERRAMENTO TUMULAR

Adrián J. Márquez Caramés

CARVE DE IDENTIFICACIÓN

XA-40



Vista aerea do túmulo, dende o NW



DENOMINACIÓN	PARROQUIA	NÚCLEO	LUGAR
TÚMULO 5 DE O ABELAR	VIZOÑO		A MALATA
COORDENADAS XEOGRÁFICAS	COORDENADAS UTM	CÓDIGO DO XACEMENTO	
8° 20' 20" W 43° 10' 08" N	X 553.745 Y 4.779.864	GA15001032	

CARACTERÍSTICAS

ADSCRICIÓN TIPOLOXICA	ADSCRICIÓN CULTURAL	DIMENSIÓN
ENTERRAMENTO TUMULAR	NEOLÍTICO-BRONCE	15 M - 15 M

DESCRIPCIÓN

Esta mámoa tamén presenta a masa tumular moi espallada como consecuencia dos traballos agrícolas, provocando a colmatación do cono de violación. Tampouco se aprecian restos de estruturas pétreas.

ESTADO DE CONSERVACIÓN

Regular

ALTERACIÓN OBSERVADAS

Regularización da masa tumular

GRAO DE PROTECCIÓN

PROTECCIÓN ELEMENTO	PROTECCIÓN ENTORNO	de data
A-1	A-2	1 de febreiro de 2012 INVENTARIADO

ACTUACIÓN E USOS PERMITIDOS E PROHIBIDOS

Os dispostos no artigo 142 da normativa do PXOM.

XUNTA DE GALICIA
Aprobado definitivamente por Orden do Concelleiro
de Medio Ambiente, Territorio e Infraestruturas



O xefe do servizo de Planificación Urbanística III

Josefina
Fernández




DENOMINACIÓN
TÍTULO 6 DE O ABELAR

PLANOS PXOM
C-13

ELEMENTOS INCLUIDOS
Adrián J. Márquez Caramés
CÓDIGO DO BEN
XA-41

DESCRIPCIÓN

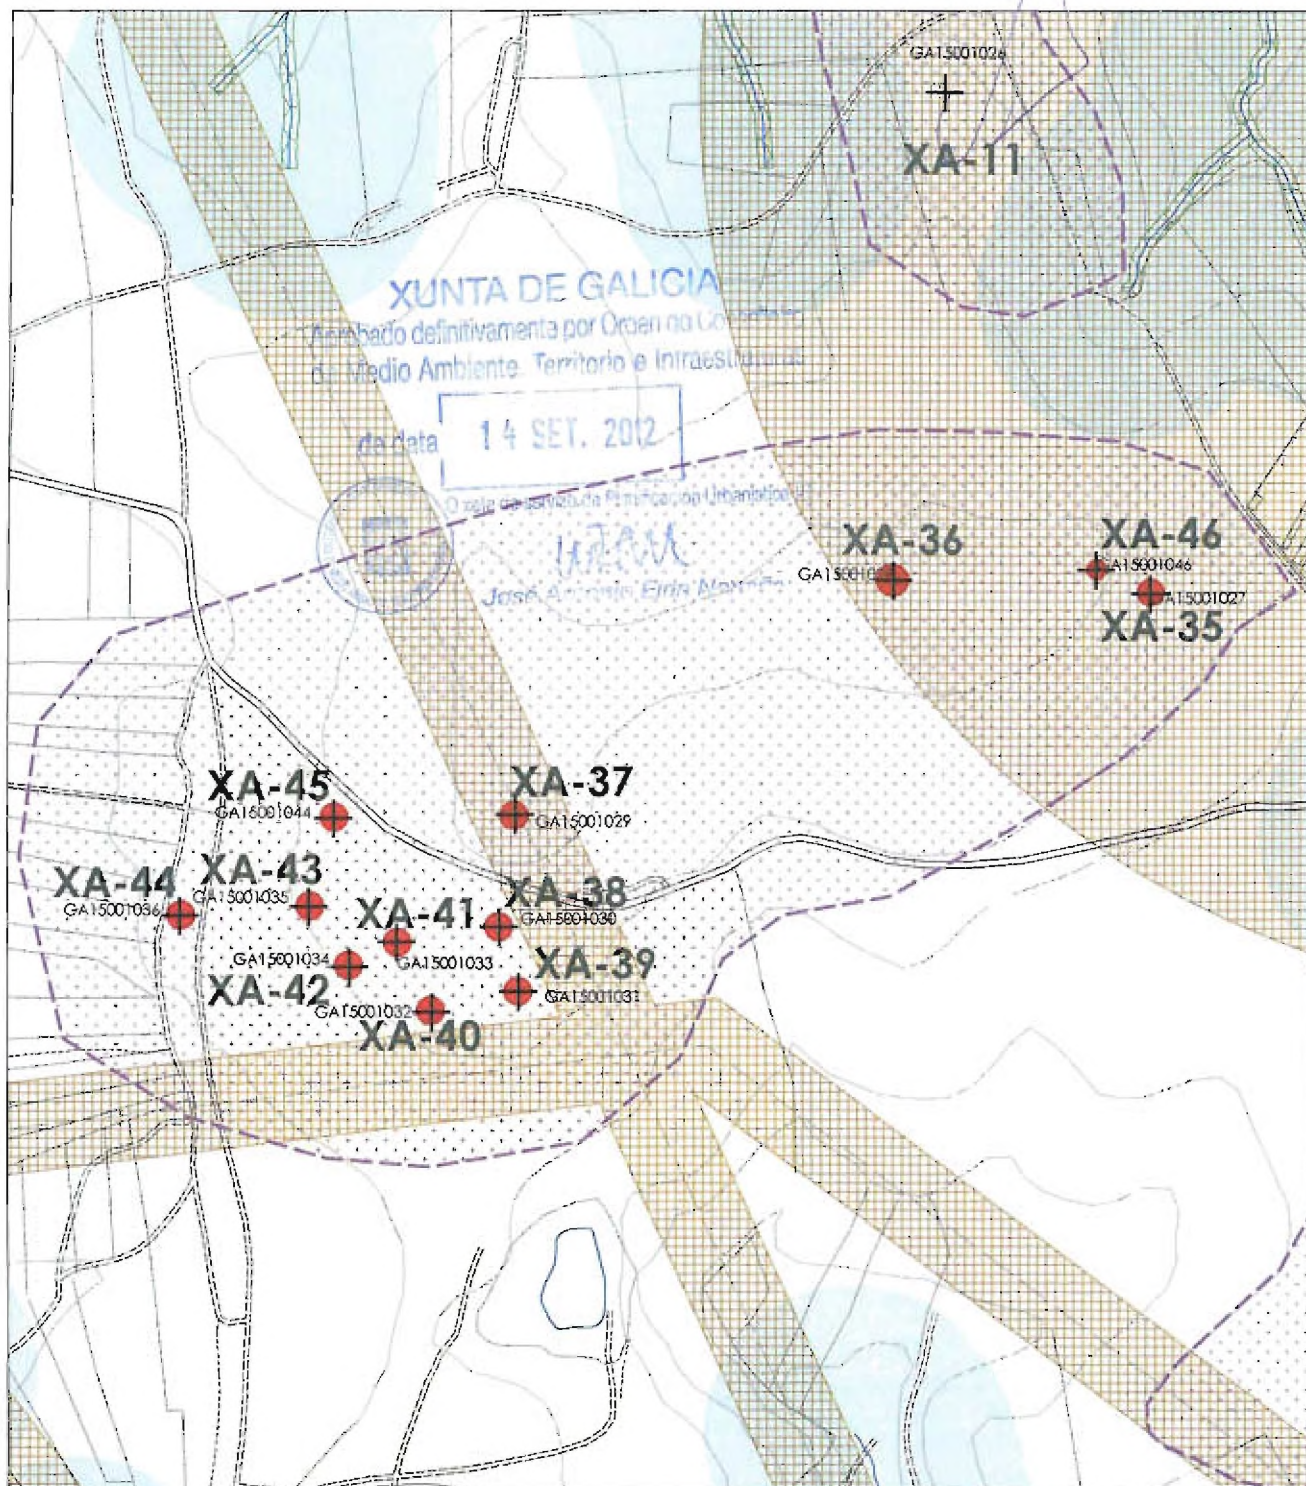

GA15001033 XA-07	CÓDIGO DO XACEMENTO CÓDIGO DO BEN		A-2. PROTECCIÓN CAUTELAR		A-1. PROTECCIÓN INTEGRAL	
	SOLO URBANO	SOLO DE NÚCLEO RURAL COMÚN		SOLO URBANIZABLE NON DELIMITADO		SOLO RÚSTICO DE PROTECCIÓN FORESTAL
	SOLO URBANO NON CONSOLIDADO	SOLO DE NÚCLEO RURAL PLAN ESPECIAL		SOLO URBANIZABLE DISPOSICIÓN TRANSITORIA 13ª		SOLO RÚSTICO DE PROTECCIÓN DE AUGAS
	SOLO DE NÚCLEO RURAL TRADICIONAL	SOLO URBANIZABLE DELIMITADO	1 2	SOLO RÚSTICO DE PROTECCIÓN AGROPECUARIA 1/2		SOLO RÚSTICO DE PROTECCIÓN PAISAXÍSTICA
						SOLO RÚSTICO DE PROTECCIÓN DE ESPAZOS NATURAIS
						SOLO RÚSTICO DE PROTECCIÓN DE INFRAESTRUTURAS
						SOLO RÚSTICO ESPECIALMENTE PROTEXIDO DE INTERESE PATRIMONIAL



CATÁLOGO DE ELEMENTOS A PROTEXER OU RECUPERAR

CLASE DE ELEMENTO
ARQUEOLOXÍA

ADSCRIPCIÓN TIPOLOXICA
ENTERRAMENTO TUMULAR


Adrián J. Márquez Caramés

CLAVE DE IDENTIFICACIÓN

XA-41



Vista xeral do túmulo, dende o NW

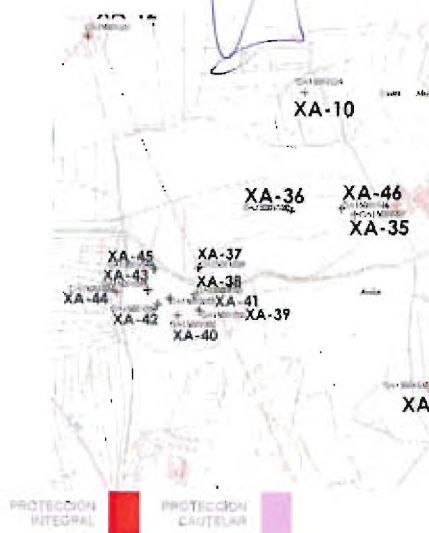

DENOMINACIÓN	PARRÓQUIA	NÚCLEO	LUGAR
TÚMULO 6 DE O ABELAR	VIZOÑO		A MALATA
COORDENADAS XEOGRÁFICAS	COORDENADAS UTM	CÓDIGO DO XACEMENTO	
8° 20' 21" W 43° 10' 09" N	X 553.722 Y 4.779.908	GA15001033	

CARACTERÍSTICAS

ADSCRIPCIÓN TIPOLOXICA	ADSCRIPCIÓN CULTURAL	DIMENSIONES
ENTERRAMENTO TUMULAR	NEOLÍTICO-BRONCE	15 M - 15 M

DESCRIPCIÓN

Esta mámoa tamén presenta a masa tumular moi espallada como consecuencia dos traballos agrícolas, provocando a colmatación do cono de violación. Tampouco se aprecian restos de estruturas pétreas.

ESTADO DE CONSERVACIÓN

Regular

ALTERACIÓN OBSERVADAS

Regularización da masa tumular



de data

14 SET. 2012

O xefe do servizo de Planificación Urbanística III

José A. Eirán Nemeña

GRAO DE PROTECCIÓN

PROTECCIÓN ELEMENTO	PROTECCIÓN ENTORNO	CATEGORÍA
A-1	A-2	INVENTARIADO

ACTUACIÓN E USOS PERMITIDOS E PROHIBIDOS

Os dispostos no artigo 142 da normativa do PXOM




CATÁLOGO DE ELEMENTOS A PROTEXER OU RECUPERAR

DENOMINACIÓN
TÍTULO 7 DE O ABELAR

PLANS PXOM
C-13

ELEMENTOS INCLUIDOS
GA15001034
Adrián J. Márquez Caramés
CÓDIGO DO BEN
XA-42

DESCRIPCIÓN

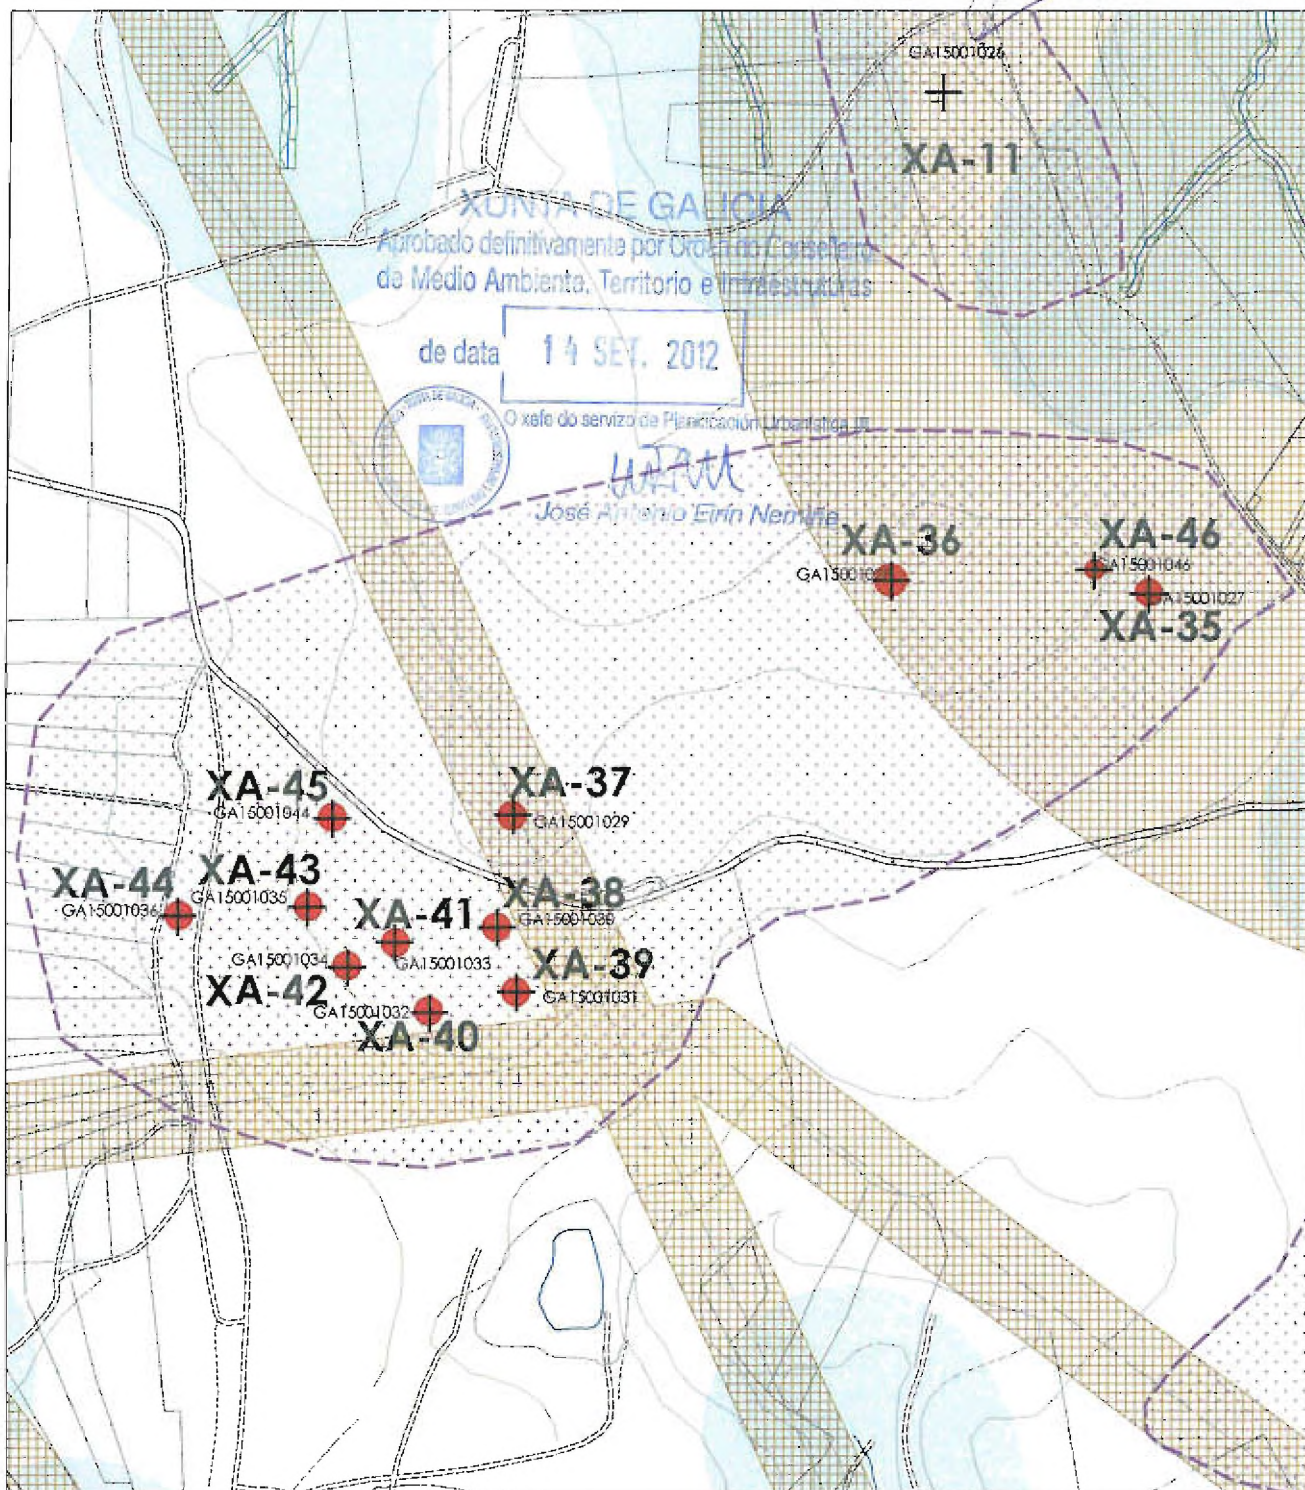

GA15001001 XA-07	CÓDIGO DO XACEMENTO CÓDIGO DO BEN		A-2 PROTECCIÓN CAUTELAR		A-1 PROTECCIÓN INTEGRAL	
	SOLO URBANO	SOLO DE NÚCLEO RURAL COMÚN		SOLO URBANIZABLE NON DELIMITADO	SOLO RÚSTICO DE PROTECCIÓN FORESTAL	SOLO RÚSTICO DE PROTECCIÓN DE ESPAZOS NATURAIS
	SOLO URBANO NON CONSOLIDADO	SOLO DE NÚCLEO RURAL PLAN ESPECIAL		SOLO URBANIZABLE DISPOSICIÓN TRANSITORIA 13ª	SOLO RÚSTICO DE PROTECCIÓN DE AUGAS	SOLO RÚSTICO DE PROTECCIÓN DE INFRAESTRUTURAS
	SOLO DE NÚCLEO RURAL TRADICIONAL	SOLO URBANIZABLE DELIMITADO	1 2	SOLO RÚSTICO DE PROTECCIÓN AGROPECUARIA 1/2	SOLO RÚSTICO DE PROTECCIÓN PARAXÍSTICA	SOLO RÚSTICO ESPECIALMENTE PROTEXIDO DE INTERESE PATRIMONIAL




Adrián J. Márquez Caramés

CLAVE DE IDENTIFICACIÓN

XA-42

CLASE DE ELEMENTO
ARQUEOLOXÍAADSCRICIÓN TIPOLOXICA
ENTERRAMENTO TUMULAR

Vista aerea do túmulo, dende o NL

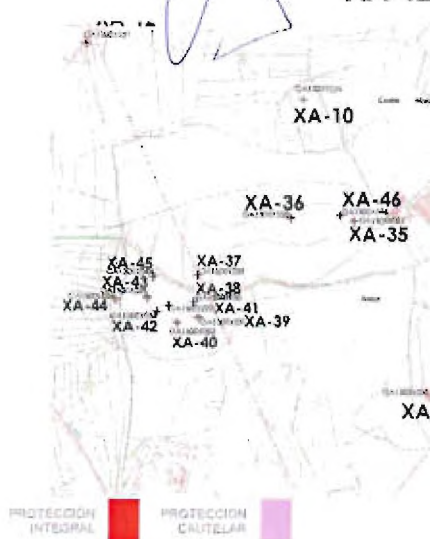

DENOMINACIÓN	PARROQUIA	NÚCLEO	LUGAR
TÚMULO 7 DE O ABELAR	VIZOÑO		A MALATA

COORDENADAS XEOGRÁFICAS	COORDENADAS UTM	CÓDIGO DO XACEMENTO
8° 20' 22" W 43° 10' 09" N	X 553.690 Y 4.779.894	GA15001034

CARACTERÍSTICAS

ADSCRICIÓN TIPOLOXICA	ADSCRICIÓN CULTURAL	DIMENSIÓN
ENTERRAMENTO TUMULAR	NEOLÍTICO-BRONCE	17 M – 17 M

DESCRICIÓN

Esta mámoa tamén presenta a masa tumular moi espallada como consecuencia dos traballos agrícolas, provocando a colmatación do cono de violación, que é case que inapreciable. Tampouco se aprecian restos de estruturas pétreas.

ESTADO DE CONSERVACIÓN

Regular

Aprobado definitivamente por Orden do Conselleiro
de Medio Ambiente, Territorio e Infraestruturas

ALTERACIÓN OBSERVADAS

Regularización da masa tumular

de data

14 SET. 2012

O xefe do servizo de Planificación Urbanística III

GRAO DE PROTECCIÓN

PROTECCIÓN ELEMENTO	PROTECCIÓN ENTORNO	INVENTARIADO
A-1	A-2	

ACTUACIÓN E USOS PERMITIDOS E PROHIBIDOS

Os dispostos no artigo 142 da normativa do PXOM.



CATÁLOGO DE ELEMENTOS A PROTEXER OU RECUPERAR

DENOMINACIÓN

TÚMULO 8 DE O ABELAR

PLANOS PXOM


C-13

ELEMENTOS INCLUIDOS

Adrián J. Márquez Caramés XA-43

CÓDIGO DO BEN

DESCRIPCIÓN

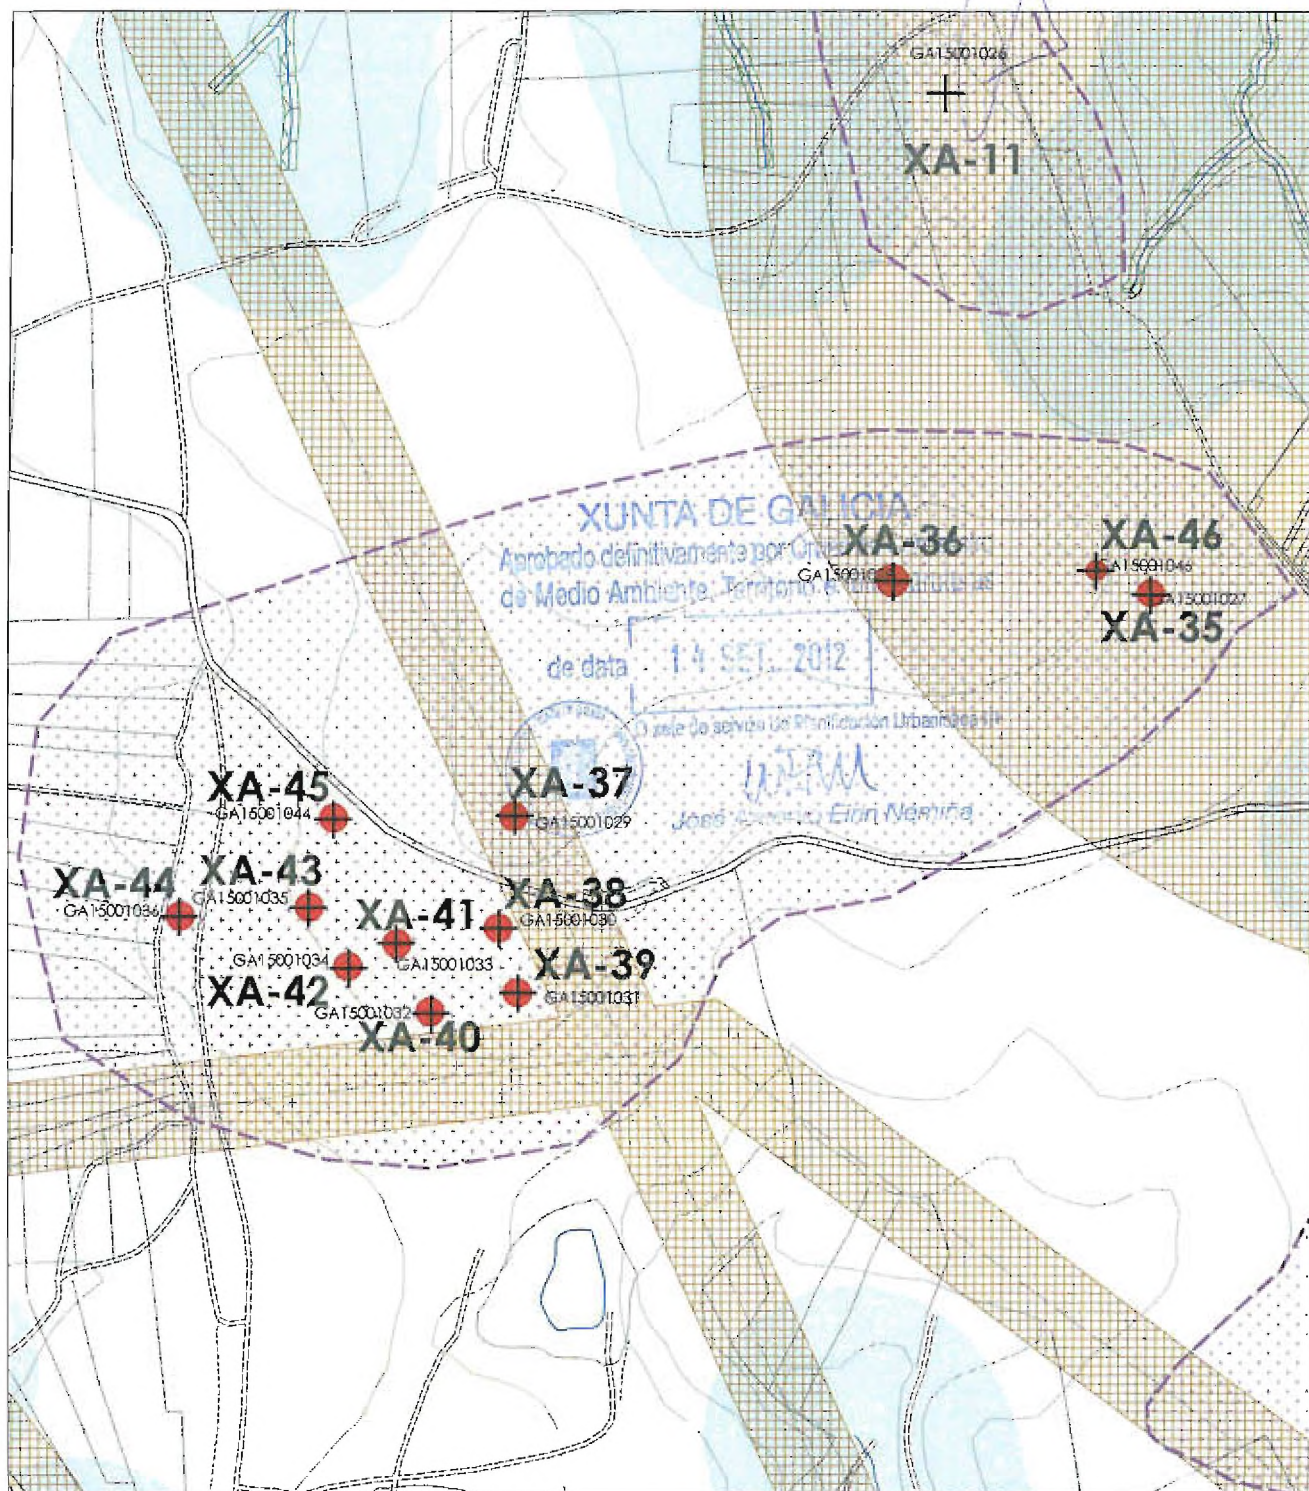

CÓDIGO DO XACEMENTO CÓDIGO DO BEN	
XA-07	SOLO URBANO	SOLO DE NÚCLEO RURAL COMÚN	SOLO URBANIZABLE NON DELIMITADO	SOLO RÚSTICO DE PROTECCIÓN FORESTAL	SOLO RÚSTICO DE PROTECCIÓN DE ESPAZOS NATURAIS	SOLO RÚSTICO DE PROTECCIÓN DE AUGAS	SOLO RÚSTICO DE PROTECCIÓN DE INFRAESTRUTURAS	SOLO RÚSTICO ESPECIALMENTE PROTEXIDO DE INTERESE PATRIMONIAL	
	SOLO URBANO NON CONSOLIDADO	SOLO DE NÚCLEO RURAL PLAN ESPECIAL	SOLO URBANIZABLE DISPOSICIÓN TRANSITORIA 13ª	SOLO RÚSTICO DE PROTECCIÓN PAISAXÍSTICA					
	SOLO DE NÚCLEO RURAL TRADICIONAL	SOLO URBANIZABLE DELIMITADO	SOLO RÚSTICO DE PROTECCIÓN AGROPECUARIA 1/2						



Dilixencia para facer constar que o presente PXOM foi aprobado PROVISIONALMENTE polo PLENO de data [26 DE XUNO DE 2012] En Abegando a 26/06/2012 O Secretario/a

Adrián J. Márquez Caramés

CLAVE DE IDENTIFICACIÓN

XA-43

CLASE DE ELEMENTO


ARQUEOLOXÍA

ADSCRICIÓN TIPOLOXICA

ENTERRAMENTO TUMULAR



Vista xeral do túmulo dende o O

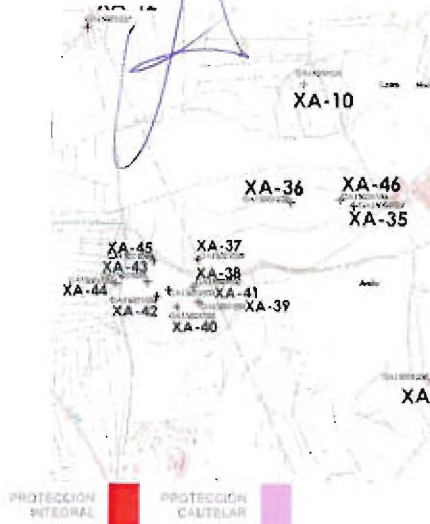

DENOMINACIÓN	PARRÓQUIA	NÚCLEO	LUGAR
TÚMULO 8 DE O ABELAR	VIZOÑO		A MALATA
COORDENADAS XEOGRÁFICAS	COORDENADAS UTM	CÓDIGO DO XACEMENTO	
8° 20' 23" W 43° 10' 10" N	X 553.664 Y 4.779.933	GA15001035	

CARACTERÍSTICAS

ADSCRICIÓN TIPOLOXICA	ADSCRICIÓN CULTURAL	DIMENSIONES
ENTERRAMENTO TUMULAR	NEOLÍTICO-BRONCE	21 M - 21 M

DESCRICIÓN

Esta mámoa tamén presenta a masa tumular moi espallada como consecuencia dos traballos agrícolas, provocando a colmatación do cono de violación, que é case que inapreciable. Tampouca se aprecian restos de estruturas pétreas.

ESTADO DE CONSERVACIÓN

Regular

ALTERACIÓNS OBSERVADAS

Regularización da masa tumular

Aprobado definitivamente por Ourense, Galicia
da Medio Ambiente, Territorio e Infraestruturas

de data 14 SET. 2012

O selo do servizo de Planificación Urbanística III

GRAO DE PROTECCIÓN

PROTECCIÓN ELEMENTO	PROTECCIÓN ENTORNO	CATEGORÍA
A-1	A-2	INVENTARIADO

ACTUACIÓNS E USOS PERMITIDOS E PROHIBIDOS

Os dispostos no artigo 142 da normativa do PXOM.




CATÁLOGO DE ELEMENTOS A PROTEXER OU RECUPERAR

DENOMINACIÓN
TÚMULO 9 DE O ABELAR

PLANOS PXOM
C-13

ELEMENTOS INCLUIDOS
GA15001036
Adrián J. Márquez Caramés
CÓDIGO DO BEN
XA-44

DESCRICIÓN

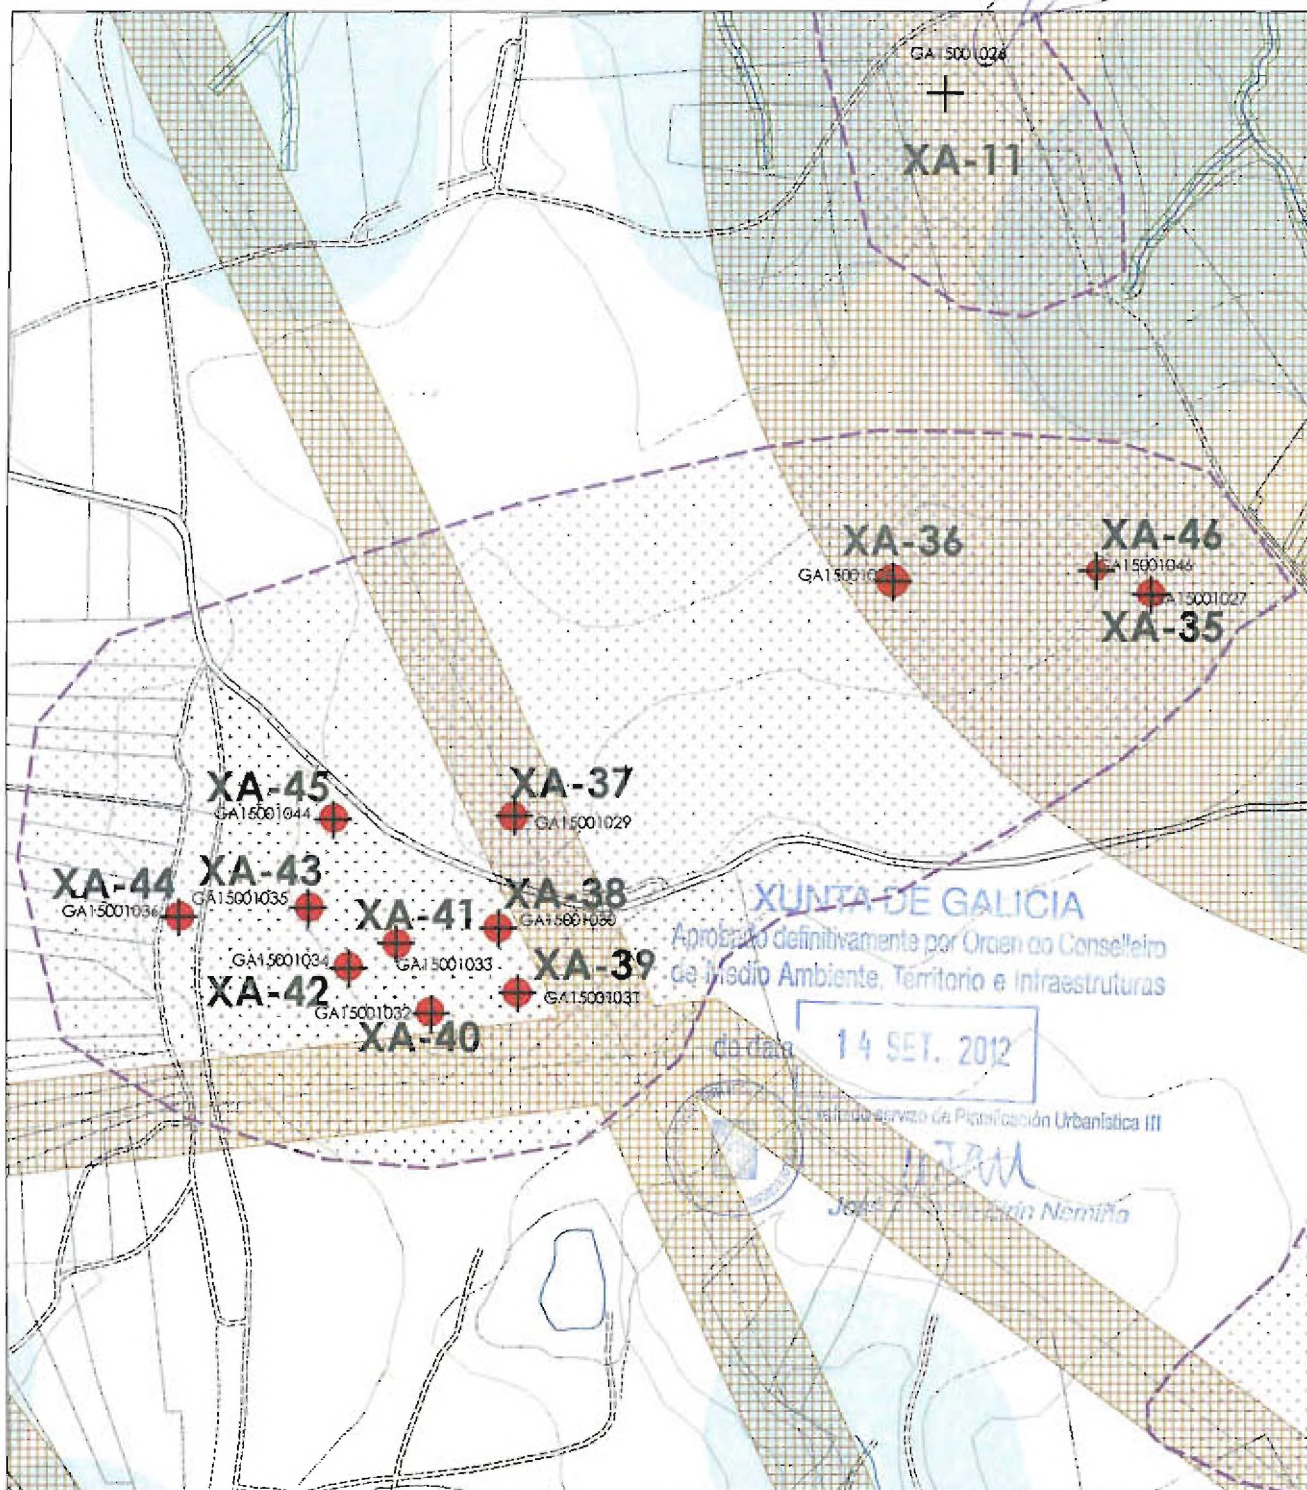

GA15001036 XA-07	CÓDIGO DO XACEMENTO CÓDIGO DO BEN		A-2 PROTECCIÓN CAUTELAR		A-1 PROTECCIÓN INTEGRAL	
	SOLO URBANO	SOLO DE NÚCLEO RURAL COMÚN		SOLO URBANIZABLE NON DELIMITADO	SOLO RÚSTICO DE PROTECCIÓN FORESTAL	SOLO RÚSTICO DE PROTECCIÓN DE ESPAZOS NATURAIS
	SOLO URBANO NON CONSOLIDADO	SOLO DE NÚCLEO RURAL PLAN ESPECIAL		SOLO URBANIZABLE DISPOSICIÓN TRANSITORIA 13ª	SOLO RÚSTICO DE PROTECCIÓN DE AUGAS	SOLO RÚSTICO DE PROTECCIÓN DE INFRAESTRUTURAS
	SOLO DE NÚCLEO RURAL TRADICIONAL	SOLO URBANIZABLE DELIMITADO	1	SOLO RÚSTICO DE PROTECCIÓN AGROPECUARIA 1/2	SOLO RÚSTICO DE PROTECCIÓN PAISAXÍSTICA	SOLO RÚSTICO ESPECIALMENTE PROTEXIDO DE INTERESE PATRIMONIAL
			2			



Dilixencia para facer constar que o presente PXOM foi aprobado PROVISIONALMENTE polo PLENO de data (26 DE XUÑO DE 2012) En Abegonda a 26/06/2012
O Secretario/a

CATÁLOGO DE ELEMENTOS A PROTEXER OU RECUPERAR

Adrián J. Márquez Caramés

CLAVE DE IDENTIFICACIÓN

XA-44

CLASE DE ELEMENTO


ARQUEOLOXÍA

ADSCRICIÓN TIPOLOXICA

ENTERRAMENTO TUMULAR



Vista xiral do túmulo, dando o L.

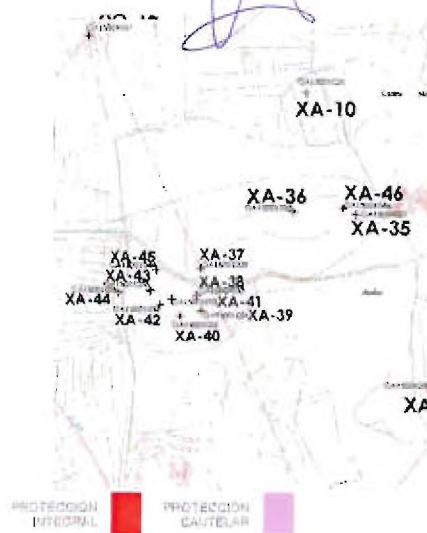

DENOMINACIÓN	PARROQUIA	NÚCLEO	LUGAR
TÚMULO 9 DE O ABELAR	VIZOÑO		A MALATA
COORDENADAS XEODRÁFICAS	COORDENADAS UTM		CÓDIGO DO XACEMENTO
8° 20' 27" W 43° 10' 10" N	X 553.582	Y 4.779.927	GA15001036

CARACTERÍSTICAS

ADSCRICIÓN TIPOLOXICA	ADSCRICIÓN CULTURAL	DIMENSIÓN
ENTERRAMENTO TUMULAR	NEOLÍTICO-BRONCE	29 M - 29 M

DESCRICIÓN

Enterramento tumular de planta circular no que non se aprecian restos de estruturas pétreas, aínda que non se puido revisar o cono de violación, de tamaño considerable, por mor da vexetación que o cubría.

ESTADO DE CONSERVACIÓN

Regular

ALTERACIÓN OBSERVADAS

Importante cono de violación por mor das escavacións furtivas

Aprobado definitivamente por Orden do Concelleiro de Medio Ambiente, Territorio e Infraestruturas de data 14 SET. 2012



O xefe do servizo de Planificación Urbanística III

José Antonio Eirín Nemeña

CATEGORÍA

GRADO DE PROTECCIÓN


PROTECCIÓN ELEMENTO	PROTECCIÓN ENTORNO	
A-1	A-2	INVENTARIADO

ACTUACIÓN E USOS PERMITIDOS E PROHIBIDOS

Os dispostos no artigo 142 da normativa do PXOM.

DENOMINACIÓN
TUMULO 11 DE O ABELARPLANOS PXOM
C-13ELEMENTOS INCLUIDOS
GA15001044
Adrián J. Márquez Caramés
CÓDIGO DO BEN
XA-45

DESCRIPCIÓN

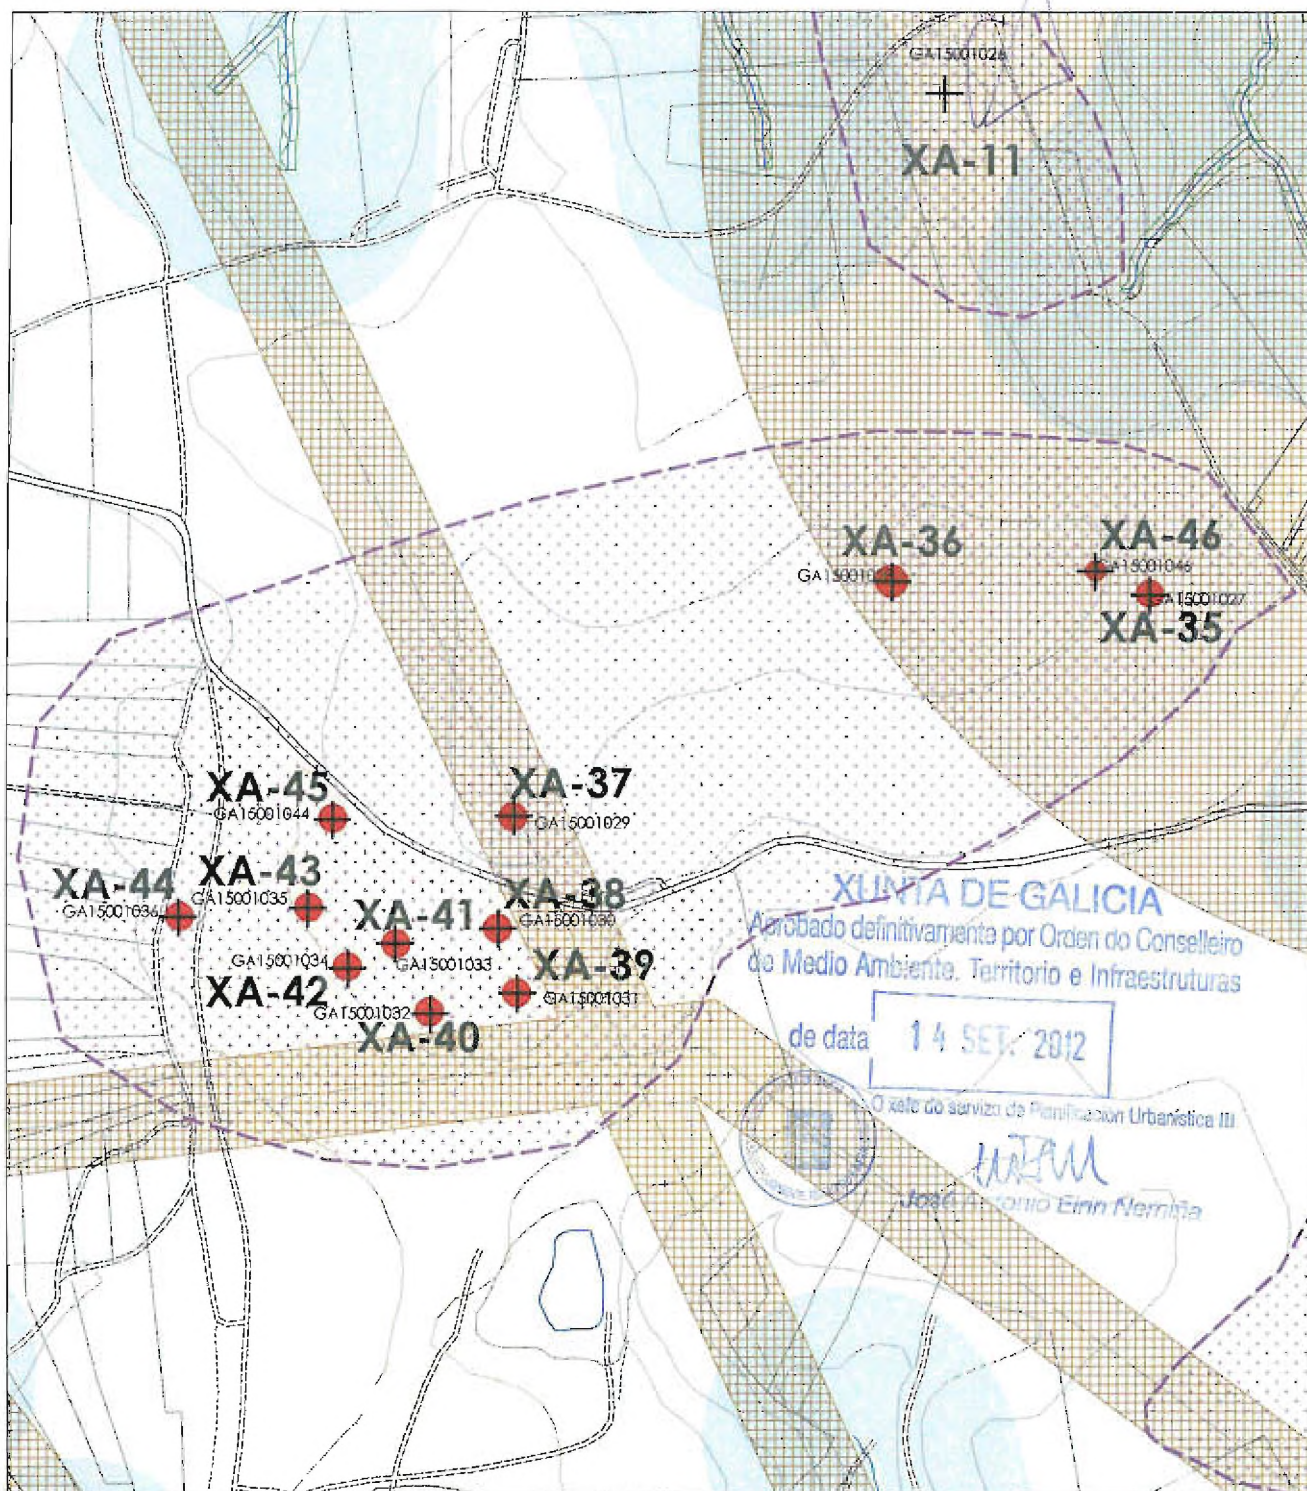

GA15001044 XA-D7	CÓDIGO DO XACEMENTO CÓDIGO DO BEN		A-2.PROTECCIÓN CAUTELAR	A-1.PROTECCIÓN INTEGRAL
SOLO URBANO	SOLO DE NÚCLEO RURAL COMÚN	SOLO URBANIZABLE NON DELIMITADO	SOLO RÚSTICO DE PROTECCIÓN FORESTAL	SOLO RÚSTICO DE PROTECCIÓN DE ESPAZOS NATURAIS
SOLO URBANO NON CONSOLIDADO	SOLO DE NÚCLEO RURAL PLAN ESPECIAL	SOLO URBANIZABLE DISPOSICIÓN TRANSITORIA 13ª	SOLO RÚSTICO DE PROTECCIÓN DE AUGAS	SOLO RÚSTICO DE PROTECCIÓN DE INFRAESTRUTURAS
SOLO DE NÚCLEO RURAL TRADICIONAL	SOLO URBANIZABLE DELIMITADO	1 2 SOLO RÚSTICO DE PROTECCIÓN AGROPECUARIA 1/2	SOLO RÚSTICO DE PROTECCIÓN PAISAXÍSTICA	SOLO RÚSTICO ESPECIALMENTE PROTEXIDO DE INTERESE PATRIMONIAL



CATÁLOGO DE ELEMENTOS A PROTEGER OU RECUPERAR

CLASE DE ELEMENTO
ARQUEOLOGÍA

ENTERRAMENTO TUMULAR


Adrián J. Márquez Caramés

CLAVE DE IDENTIFICACIÓN

XA-45



^a Vista geral do túnel, desde o NO

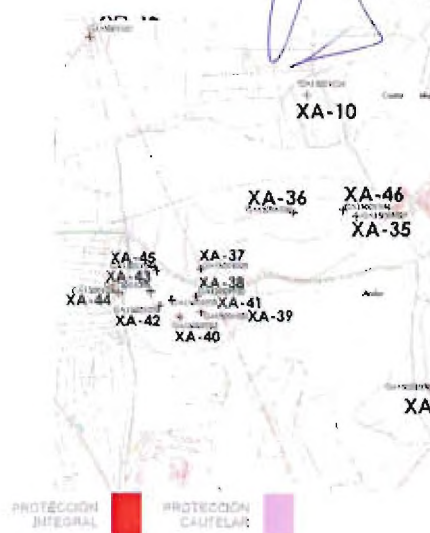

DENOMINACIÓN		PARROQUIA		NÚCLEO		LUGAR	
TÚMULO 11 DE O ABELAR		VIZOÑO				A MALATA	
COORDENADAS GEOGRÁFICAS				COORDENADAS UTM		CÓDIGO DE ACEMENTO	
8° 20' 23" W		43° 10' 12" N		X	553.682	Y	4.779.992
GA15001044							

CARACTERÍSTICAS		
ADSCRIPCIÓN TIPOLOGICA	ADSCRIPCIÓN CULTURAL	DIMENSIONES
ENTERRAMIENTO TUMULAR	NEOLÍTICO-BRONCE	14 M -12 M

DESCRIPCIÓN

Enterramiento tumular de planta circular no que non se aprecian restos de estruturas pétreas nin cono. de violación.

ESTADO DE CONSERVACIÓN

Regular

ALTERACIONES OBSERVADAS

Regularización da masa tumular por mor dos traballos agrícolas

GRADO DE PROTECCIÓN

PROTECCIÓN ELEMENTO	PROTECCIÓN ENTORNO	INVENTARIADO
A-1	A-2	

ACTUACIONES E USOS PERMITIDOS E PROHIBIDOS

Os dispostos no artigo 142 da normativa do PXOM.




DENOMINACIÓN
TÍTULO 12 DE O ABELAR

PLANO PXOM
C-13

ELEMENTOS INCLUIDOS
CÓDIGO DO BEN

Adrián J. Márquez Caramés XA-46

DESCRIPCIÓN

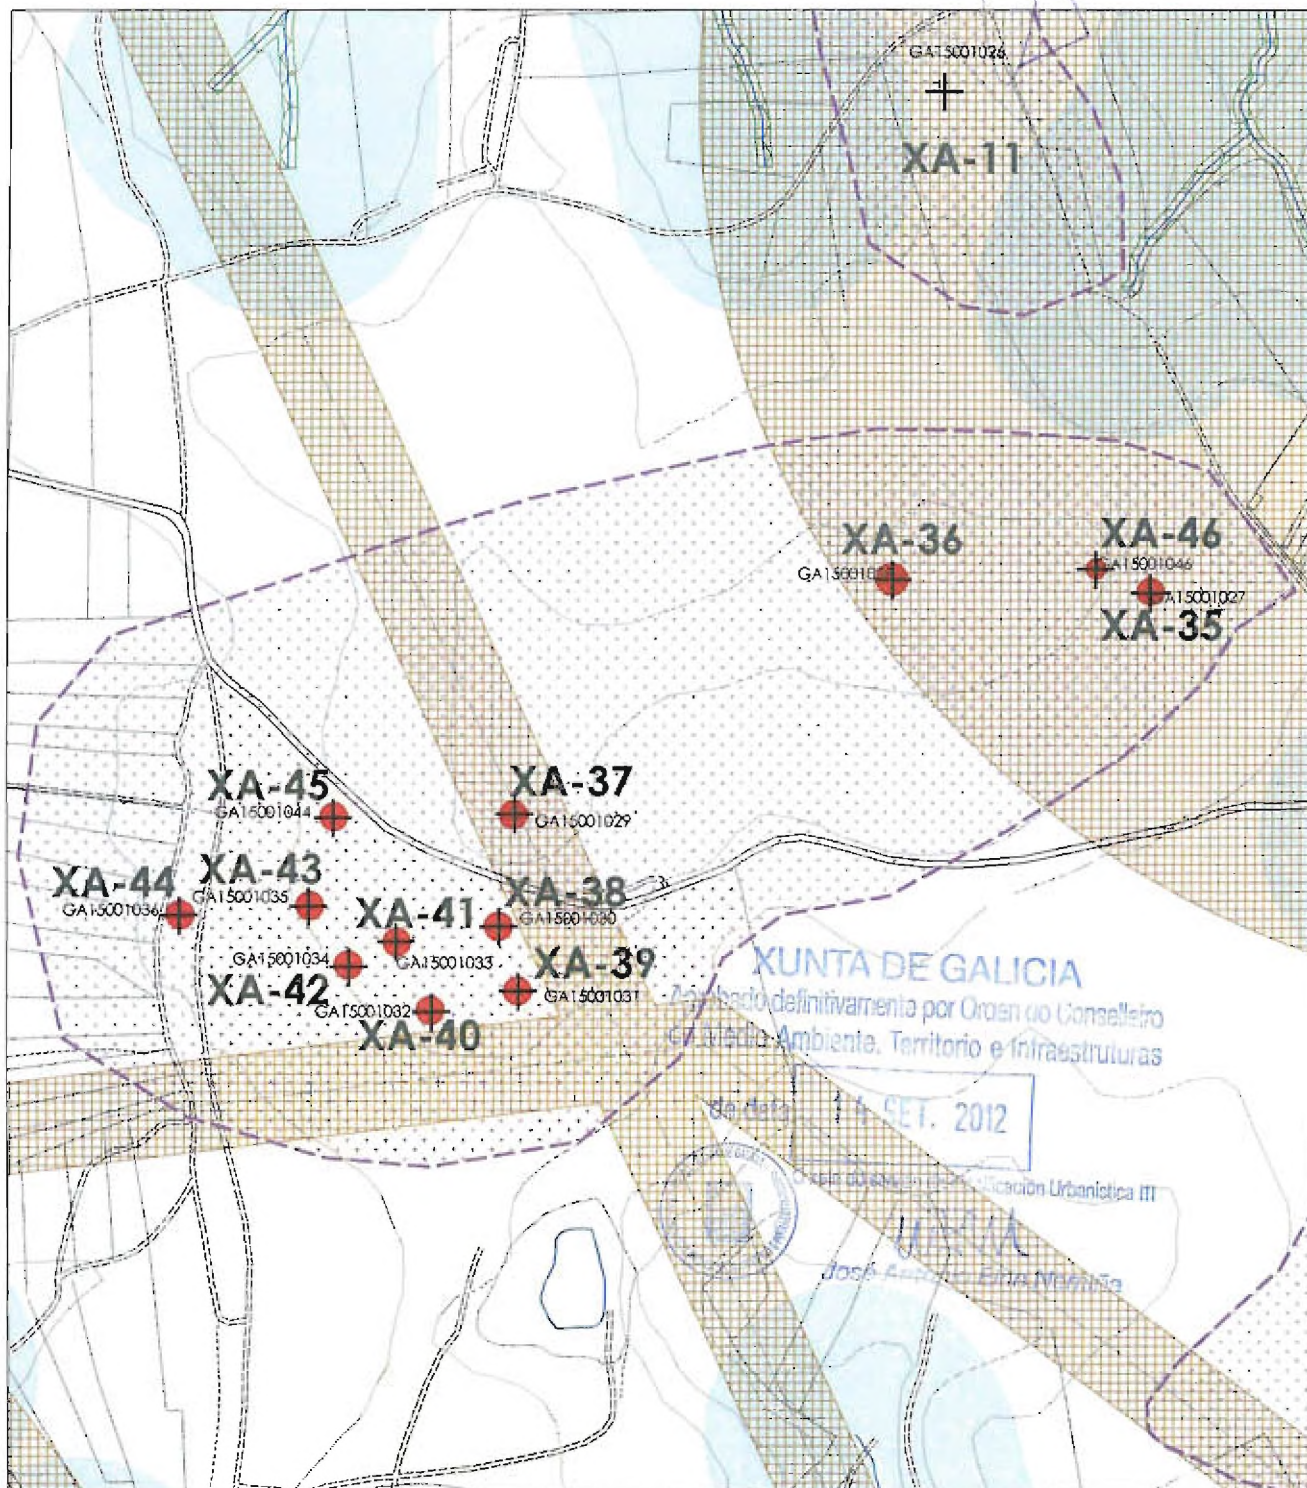

CÓDIGO DO XACEMENTO CÓDIGO DO BEN		A-2. PROTECCIÓN CAUTELAR		A-1. PROTECCIÓN INTEGRAL	
GA15001001 XA-07					
SOLO URBANO	SOLO DE NÚCLEO RURAL COMÚN	SOLO URBANIZABLE NON DELIMITADO	SOLO RÚSTICO DE PROTECCIÓN FORESTAL	SOLO RÚSTICO DE PROTECCIÓN DE ESPAZOS NATURAIS	
SOLO URBANO NON CONSOLIDADO	SOLO DE NÚCLEO RURAL PLAN ESPECIAL	SOLO URBANIZABLE DISPOSICIÓN TRANSITORIA 13ª	SOLO RÚSTICO DE PROTECCIÓN DE AUGAS	SOLO RÚSTICO DE PROTECCIÓN DE INFRAESTRUTURAS	
SOLO DE NÚCLEO RURAL TRADICIONAL	SOLO URBANIZABLE DELIMITADO	SOLO RÚSTICO DE PROTECCIÓN AGROPECUARIA 1/2	SOLO RÚSTICO DE PROTECCIÓN PAISAXÍSTICA	SOLO RÚSTICO ESPECIALMENTE PROTEXIDO DE INTERESE PATRIMONIAL	




Adrián J. Márquez Caramés

CLAVE DE IDENTIFICACIÓN

XA-46

CLASE DE ELEMENTO
ARQUEOLOXÍAADSCRICIÓN TIPOLOXICA
ENTERRAMENTO TUMULAR

Vista xeral do túmulo, dende o L.

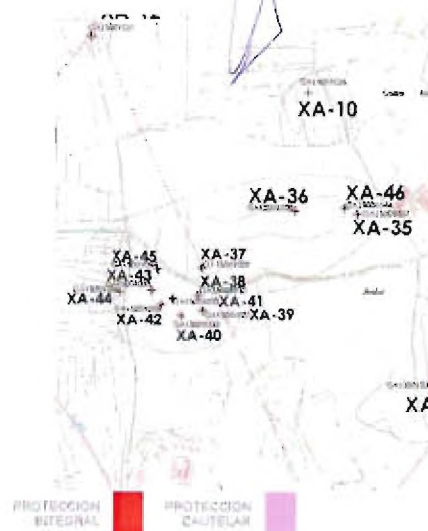

DENOMINACIÓN	PARROQUIA	NÚCLEO	LUGAR
TÚMULO 12 DE ABELAR	VIZOÑO		A MALATA

COORDENADAS XEOGRÁFICAS	COORDENADAS UTM	CODIGO DO XACEMENTO
8° 20' 00" W 43° 10' 17" N	X 554.185 Y 4.780.156	GA15001046

CARACTERÍSTICAS

ADSCRICIÓN TIPOLOXICA	ADSCRICIÓN CULTURAL	DIMENSIÓN
ENTERRAMENTO TUMULAR	NEOLÍTICO-BRONCE	12 M - 12 M

DESCRICIÓN

Enterramento tumular de planta circular no que non se aprecian restos de estruturas pétreas nin cono de violación.

ESTADO DE CONSERVACIÓN

Regular

ALTERACIÓNS OBSERVADAS

Regularización da masa tumular por mor dos traballos agrícolas así como pola plantación de eucaliptos.

GRAO DE PROTECCIÓN

PROTECCIÓN ELEMENTO	PROTECCIÓN ENTORNO	CATEGORÍA
A-1	A-2	INVENTARIADO

ACTUACIÓNS E USOS PERMITIDOS E PROHIBIDOS

Os dispostos no artigo 142. Ordenanzas específicas de protección do Patrimonio Arqueolóxico, da normativa do PXOM.

DENOMINACIÓN
MINAS DE TITÍN

PLANOS PXOM


C-13

ELEMENTOS INCLUIDOS

CÓDIGO DO BEN

Adrián J. Márquez Caramés XA-47

DESCRIPCIÓN

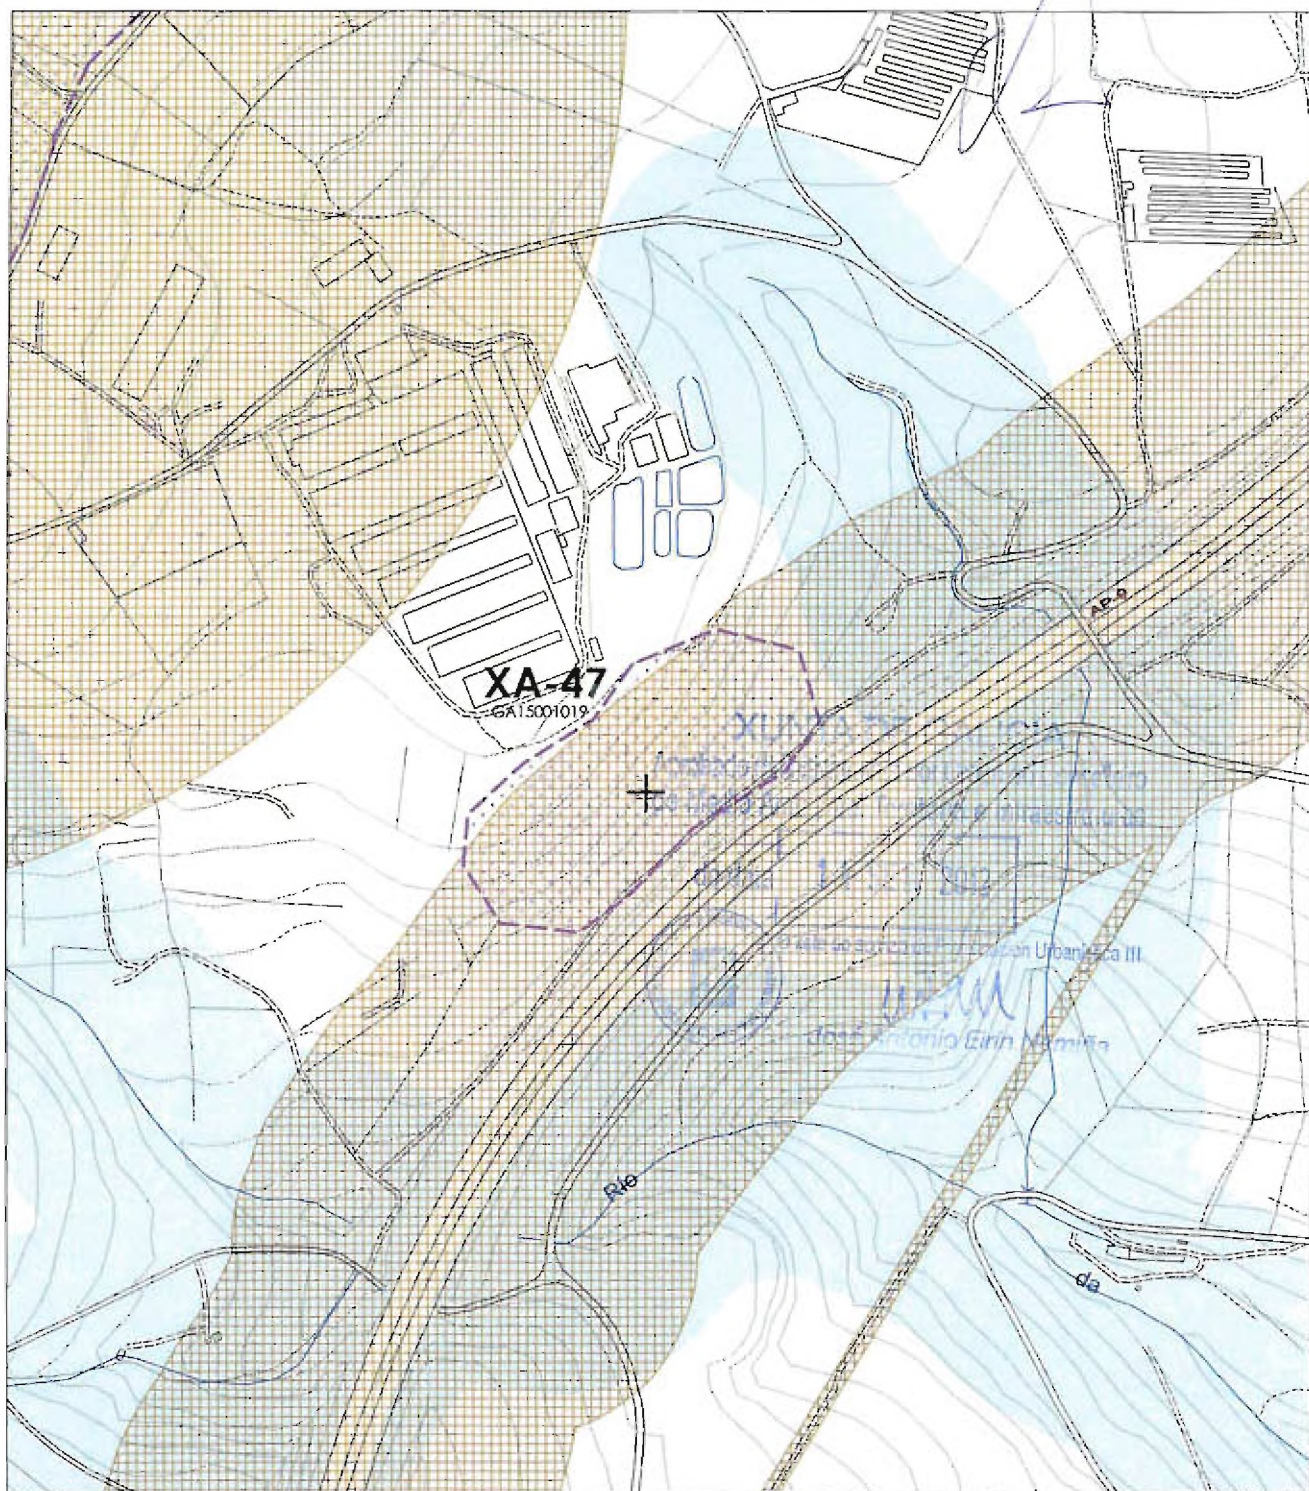

GA15001004 XA-07	CÓDIGO DO XACEMENTO CÓDIGO DO BEN			A-2.PROTECCIÓN CAUTELAR			A-1.PROTECCIÓN INTEGRAL		
	SOLO URBANO		SOLO DE NÚCLEO RURAL COMÚN		SOLO URBANIZABLE NON DELIMITADO		SOLO RÚSTICO DE PROTECCIÓN FORESTAL		SOLO RÚSTICO DE PROTECCIÓN DE ESPAZOS NATURAIS
	SOLO URBANO NON CONSOLIDADO		SOLO DE NÚCLEO RURAL PLAN ESPECIAL		SOLO URBANIZABLE DISPOSICIÓN TRANSITORIA 13ª		SOLO RÚSTICO DE PROTECCIÓN DE AUGAS		SOLO RÚSTICO DE PROTECCIÓN DE INFRAESTRUTURAS
	SOLO DE NÚCLEO RURAL TRADICIONAL		SOLO URBANIZABLE DELIMITADO	1 2	SOLO RÚSTICO DE PROTECCIÓN AGROPECUARIA 1/2		SOLO RÚSTICO DE PROTECCIÓN PAISAXÍSTICA		SOLO RÚSTICO ESPECIALMENTE PROTEXIDO DE INTERESE PATRIMONIAL



CATÁLOGO DE ELEMENTOS A PROTEGER OU RECUPERAR

CLASE DE ELEMENTO
ARQUEOLOXÍA


EXPLORACIÓN MINEIRA

Adrián J. Márquez Caramés
CLAVE DE IDENTIFICACIÓN

XA-47



Localização do empreendimento da mina, desde a fô

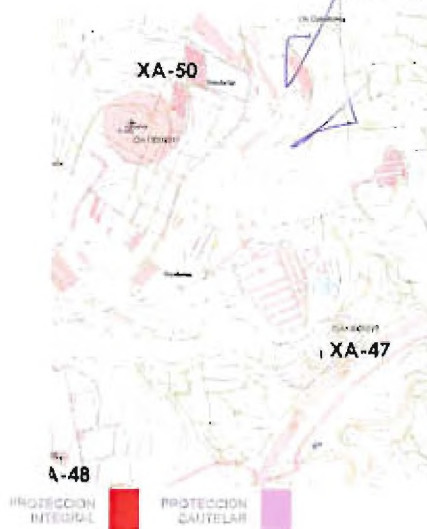

DENOMINACIÓN	PARROQUIA	NÚCLEO	LUGAR
MINAS DE TITÍN	VIZOÑO		CASTROMAIOR
COORDENADAS GEOGRÁFICAS	COORDENADAS UTM		CÓDIGO DE XACIMENTO
8° 19' 18" W 43° 10' 10" N	X 555.137 Y 4.779.952		GA15001019

CARACTERÍSTICAS		
ADSCRIPCIÓN TIPOLOGICA	ADSCRIPCIÓN CULTURAL	DIMENSIONES
EXPLOTACIÓN MINEIRA	INDETERMINADA	

DESCRIPCIÓN

Este xacemento non se puido localizar por mor da vexetación existente na zona. Tampouco posíbel obter información a través do contraste coa fotografía aérea de 1956. Segundo a ficha do Inventario trátaríase dunha prospección mineira formada por un pozo e unha galería allenados, xa cegados no momento da súa localización. Ademais, hai noticias da desaparición dunha cova despois da construción da A-9

ESTADO DE CONSERVACIÓN

ALTERACIONES OBSERVADAS

GRADO DE PROTECCIÓN

PROTECCIÓN ELEMENTO	PROTECCIÓN ENTORNO	CATEGORÍA
A-2	A-2	INVENTARIADO

ACTUACIONES E USOS PERMITIDOS E PROHIBIDOS

Os dispostos no artigo 142. Ordenanzas específicas de protección do Patrimonio Arqueolóxico, da normativa do PXOM.

Ademais, há notícias da desapareção dunha cova

da data

14 SEP. 2012

© 2011 by the American Psychological Association or one of its allied publishers. This article is intended solely for the personal use of the individual user and is not to be disseminated broadly.

José D. 2010 Eirin Norriño



DENOMINACIÓN

TÚMULO DE A BREA

DESCRICIÓN

PLANOS PXOM


C-13

ELEMENTOS INCLUIDOS

Adrián J. Márquez Caramés XA-48

CÓDIGO DO BEN

Diligencia para facer constar que a presente PXOM foi aprobada PROVISIONALMENTE polo ENM de data 26 DE XUNO DE 2012 En Adegado a 26/06/2012 O Secretario/a

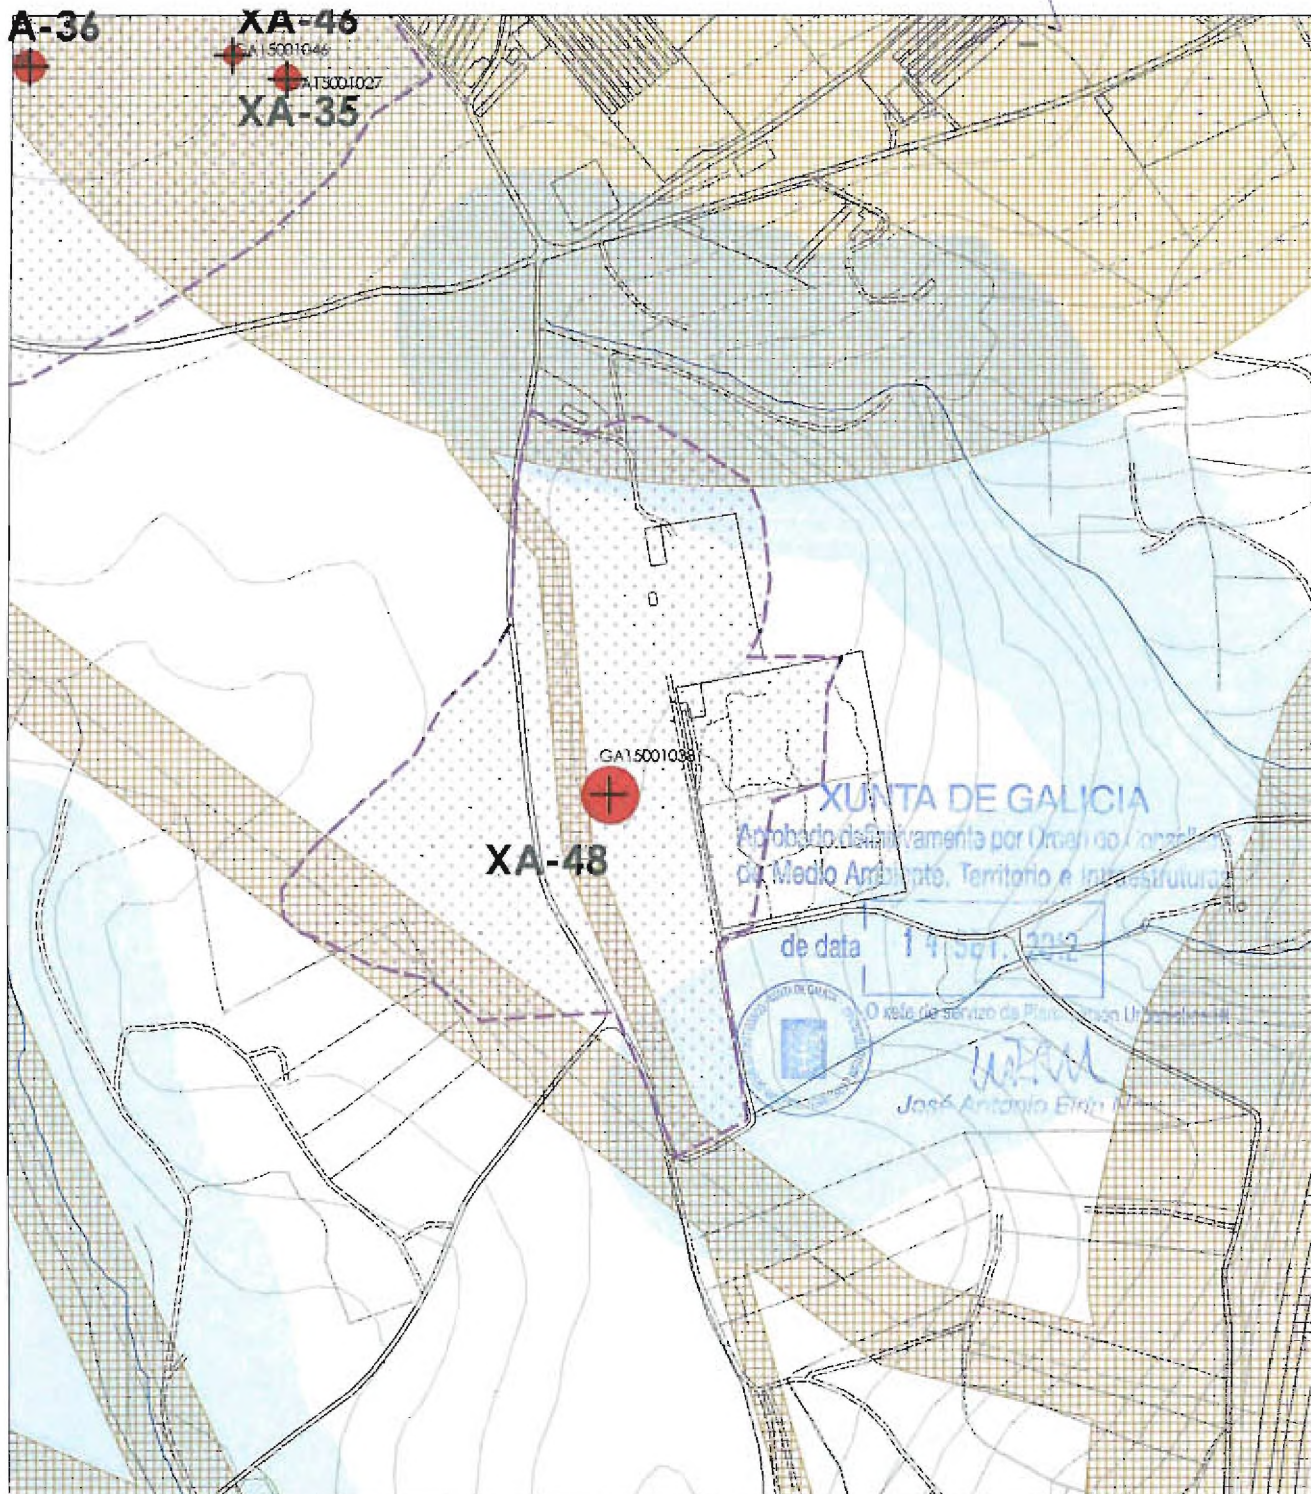

GA15001004 XA-07	CÓDIGO DO XACEMENTO CÓDIGO DO BEN		A-2.PROTECCIÓN CAUTELAR		A-1.PROTECCIÓN INTEGRAL
SOLO URBANO	SOLO DE NÚCLEO RURAL COMÚN		SOLO URBANIZABLE NON DELIMITADO		SOLO RÚSTICO DE PROTECCIÓN FORESTAL
SOLO URBANO NON CONSOLIDADO	SOLO DE NÚCLEO RURAL PLAN ESPECIAL		SOLO URBANIZABLE DISPOSICIÓN TRANSITORIA 13ª		SOLO RÚSTICO DE PROTECCIÓN DE ALUGAS
SOLO DE NÚCLEO RURAL TRADICIONAL	SOLO URBANIZABLE DELIMITADO	1 2	SOLO RÚSTICO DE PROTECCIÓN AGROPECUARIA 1/2		SOLO RÚSTICO ESPECIALMENTE PROTEXIDO DE INTERESE PATRIMONIAL



Adrián J. Márquez Caramés
CLAVE DE IDENTIFICACIÓN

XA-48

CLASE DE ELEMENTO

ARQUEOLOXÍA

ADSCRICIÓN TIPOLOXICA

ENTERRAMENTO TUMULAR



Vista aeral do túmulo, desde o S



DENOMINACIÓN	PARROQUIA	NÚCLEO	LUGAR
TÚMULO DE A BREA	VIZOÑO		RIBELA
COORDENADAS GEOGRÁFICAS	COORDENADAS UTM		CÓDIGO DO XACEMENTO
8° 19' 49" W 43° 10' 01" N	X 554.439	Y 4.779.664	GA15001038

CARACTERÍSTICAS

ADSCRICIÓN TIPOLOXICA	ADSCRICIÓN CULTURAL	DIMENSIÓN
ENTERRAMENTO TUMULAR	NEOLÍTICO-BRONCE	20 M - 20 M

DESCRIPCIÓN

Este túmulo veuse afectado polas obras de construción do oleoduto, no 1993, circunstancia que se empregou para facer unha limpeza nos perfís do mesmo, constatando a existencia dunha coraza pétreo e a preparación do chan previa á construción do túmulo cunha pequena capa de xabre e pequenas pedras de seixo. Tamén se recuperou algún material lítico que semella pertencer ao Calcolítico. Está situada ó carón do Camiño de Santiago.

ESTADO DE CONSERVACIÓN

Malo

ALTERACIÓN OBSERVADAS

Destrución parcial polas obras do oleoduto

GRAO DE PROTECCIÓN

PROTECCIÓN ELEMENTO	PROTECCIÓN ENTORNO	CATEGORÍA
A-1	A-2	INVENTARIADO

ACTUACIÓN E USOS PERMITIDOS E PROHIBIDOS

Os dispostos no artigo 142. Ordenanzas específicas de protección do Patrimonio Arqueolóxico, da normativa do PXOM.

Aprobado definitivamente por Comisión Gestora
da Medio Ambiente, Territorio e Infraestruturas

de data 14 SET. 2012



O xefe do servizo de Planificación Urbánica (I)

José Antonio Eirín Nemea



CATÁLOGO DE ELEMENTOS A PROTEXER OU RECUPERAR

DENOMINACIÓN

TÚMULO DE O CORUXEO

PLANOS PXOM

C-15


ELEMENTOS INCLUIDOS

GA15001041

CÓDIGO DO BEN

Adrián J. Márquez Caramés XA-49

DESCRIPCIÓN

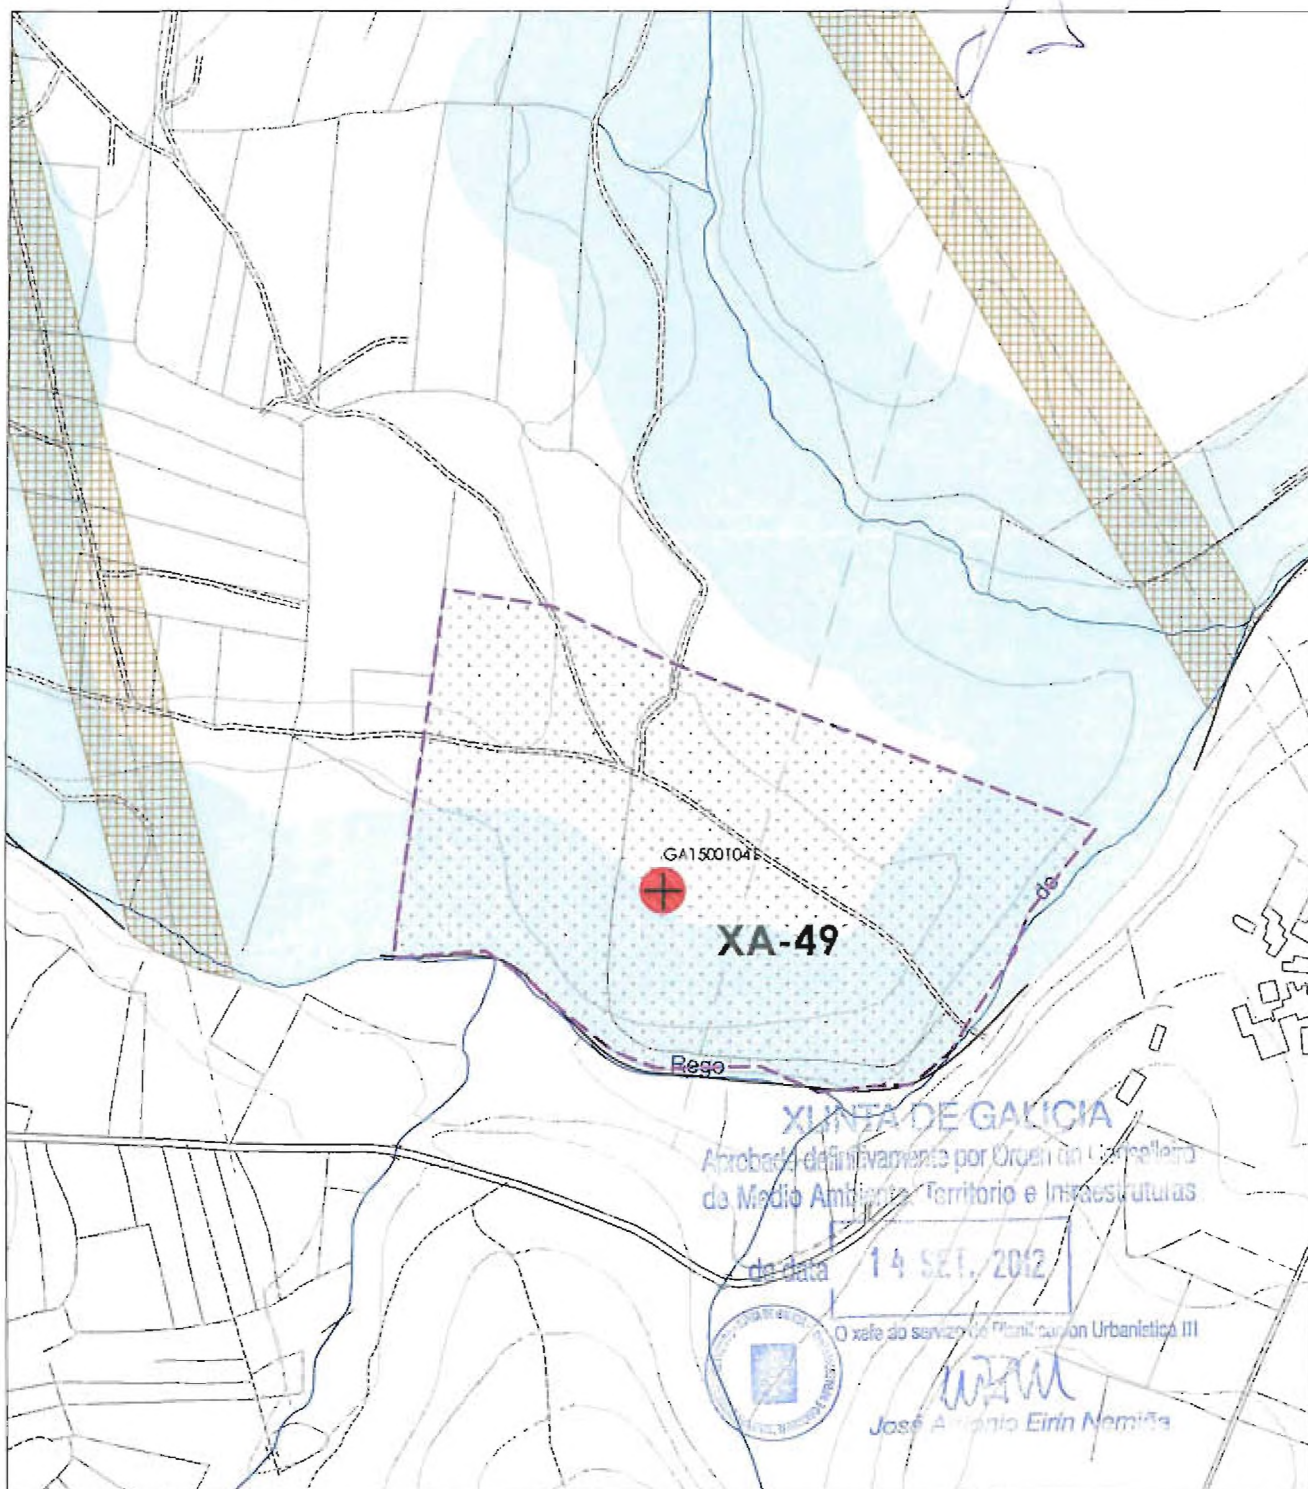

GA1500104 XA-07	CÓDIGO DO XACEMENTO CÓDIGO DO BEN			A-2.PROTECCIÓN CAUTELAR				A-1.PROTECCIÓN INTEGRAL		
	SOLO URBANO		SOLO DE NÚCLEO RURAL COMÚN		SOLO URBANIZABLE NON DELIMITADO		SOLO RÚSTICO DE PROTECCIÓN FORESTAL		SOLO RÚSTICO DE PROTECCIÓN DE ESPAZOS NATURAIS	
	SOLO URBANO NON CONSOLIDADO		SOLO DE NÚCLEO RURAL PLAN ESPECIAL		SOLO URBANIZABLE O DISPOSIÇÃO TRANSITORIA 13º		SOLO RÚSTICO DE PROTECCIÓN DE AUGAS		SOLO RÚSTICO DE PROTECCIÓN DE INFRAESTRUTURAS	
	SOLO DE NÚCLEO RURAL TRADICIONAL		SOLO URBANIZABLE DELIMITADO	1 2	SOLO RÚSTICO DE PROTECCIÓN AGROPECUARIA 1/2		SOLO RÚSTICO DE PROTECCIÓN PAISAXÍSTICA		SOLO RÚSTICO ESPECIALMENTE PROTEXIDO DE INTERESE PATRIMONIAL	



CATÁLOGO DE ELEMENTOS A PROTEXER OU RECUPERAR

CLASE DE ELEMENTO
ARQUEOLOXÍA

ADSCRICIÓN TIPOLOXICA
ENTERRAMENTO TUMULAR

Adrián J. Márquez Caramés
CLAVE DE IDENTIFICACIÓN
XA-49



Vista detalle da masa tumular, dende o S



DENOMINACIÓN	PARROQUIA	NÚCLEO	LUGAR
TÚMULO DE O CORUXEO	VIZOÑO		ADRÁN
COORDENADAS XEOGRÁFICAS	COORDENADAS UTM		CÓDIGO DO XACEMENTO
8° 20' 30" W 43° 08' 21" N	X 553.539 Y 4.776.570		GA15001041

CARACTERÍSTICAS

ADSCRICIÓN TIPOLOXICA	ADSCRICIÓN CULTURAL	DIMENSIÓN
ENTERRAMENTO TUMULAR	NEOLÍTICO-BRONCE	27 M - 27 M

DESCRIPCIÓN

Enterramento tumular de planta circular no que non se aprecian restos de estruturas pétreas nin cono de violación.

ESTADO DE CONSERVACIÓN

Regular

ALTERACIÓN OBSERVADAS

Regularización da masa tumular por mor dos traballos agrícolas así como pola plantación de eucaliptos

GRAO DE PROTECCIÓN

PROTECCIÓN ELEMENTO	PROTECCIÓN ENTORNO	CATEGORÍA
A-1	A-2	INVENTARIADO

ACTUACIÓN E USOS PERMITIDOS E PROHIBIDOS

Os dispostos no artigo 142. Ordenanzas específicas de protección do Patrimonio Arqueolóxico, da normativa do PXOM.

XUNTA DE GALICIA

Aprobado definitivamente por Orden do Conselleiro
de Medio Ambiente, Territorio e Infraestruturas

de data

14 SET. 2012

O xefe do servizo de Planificación Urbanística III



C

DOCUMENTO PARA APROBACIÓN PROVISIONAL E DEFINITIVA. CATÁLOGO DE ELEMENTOS A PROTEXER OU RECUPERAR

José A. ... Elia Norrián



CATÁLOGO DE ELEMENTOS A PROTEXER OU RECUPERAR

DENOMINACIÓN

CASTRO MAIOR COTO DA CERCA

PLANOS PXOM

C-13


ELEMENTOS INCLUIDOS

GA15001017

CÓDIGO DO BEN

Adrián J. Márquez Caramés **XA-50**

DESCRIPCIÓN

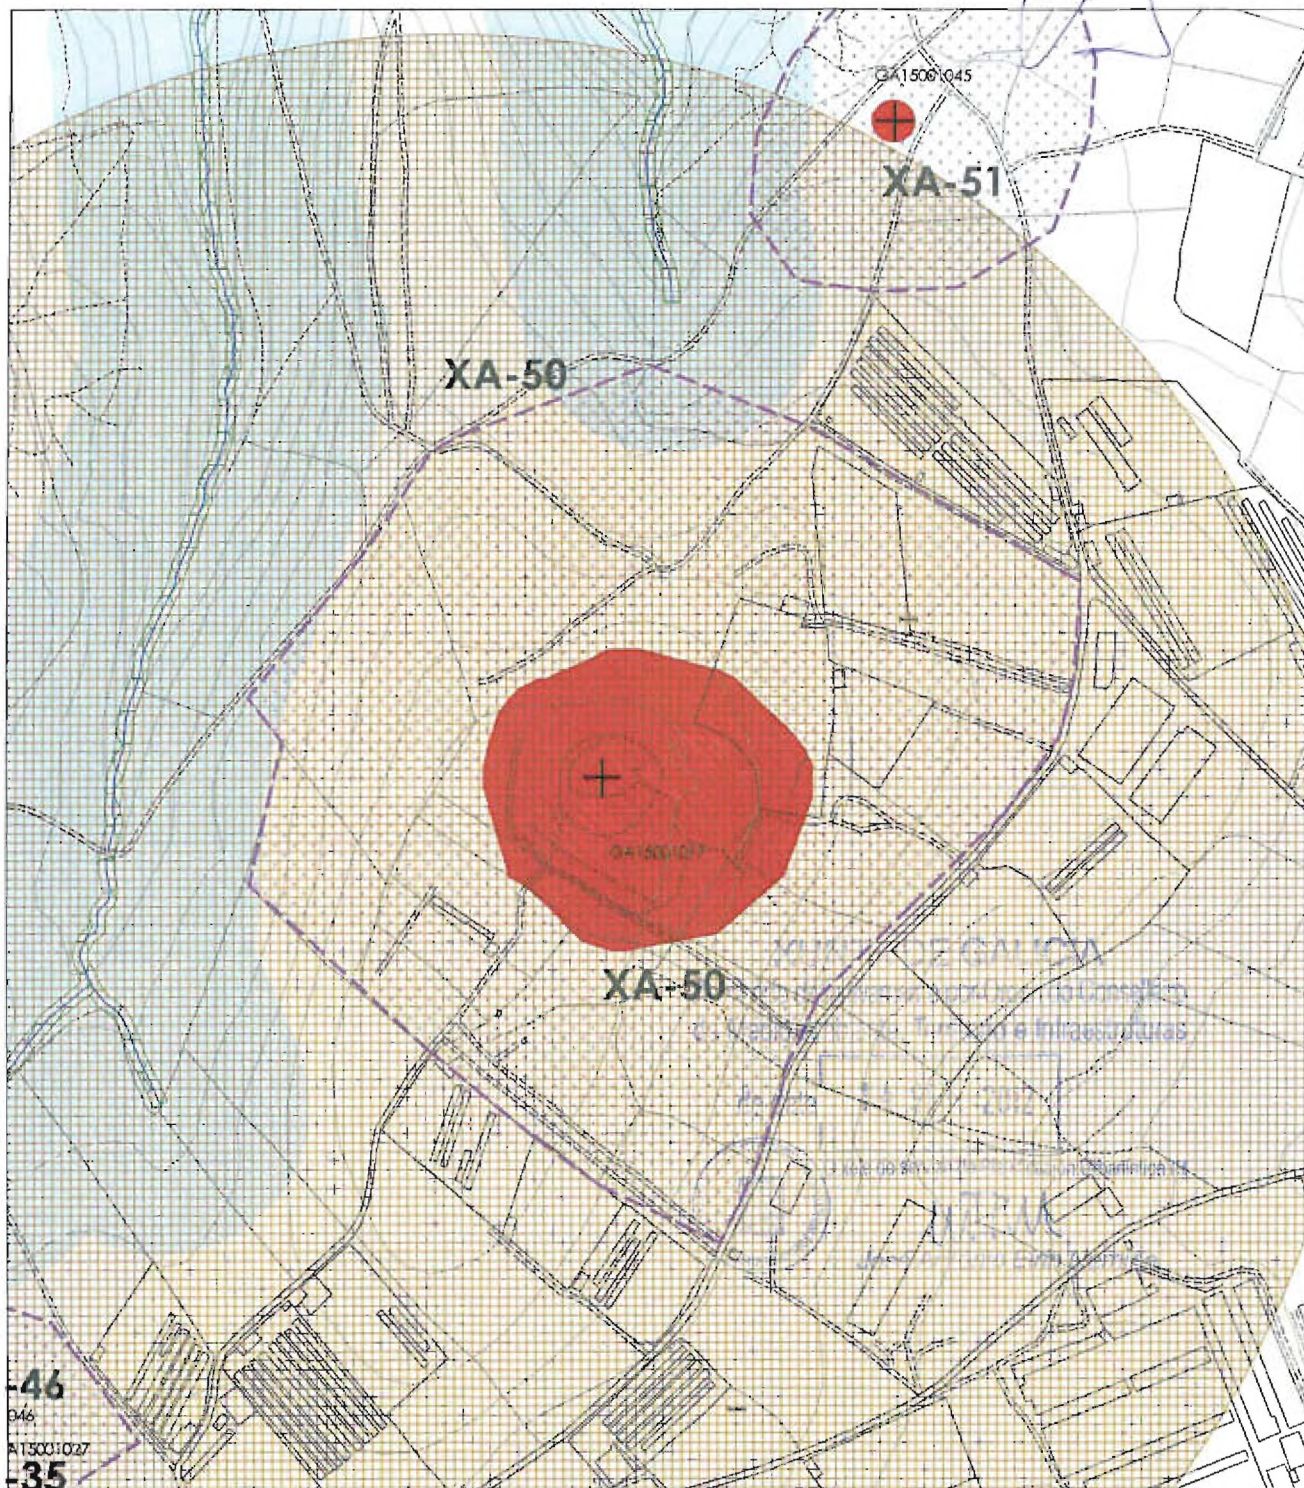

CÓDIGO DO XACEMENTO CÓDIGO DO BEN		A-2. PROTECCIÓN CAUTELAR		A-1. PROTECCIÓN INTEGRAL	
GA15001004 XA-07					
SOLO URBANO	SOLO DE NÚCLEO RURAL COMÚN	SOLO URBANIZABLE NON DELIMITADO	SOLO RÚSTICO DE PROTECCIÓN FORESTAL	SOLO RÚSTICO DE PROTECCIÓN DE ESPAZOS NATURAIS	
SOLO URBANO NON CONSOLIDADO	SOLO DE NÚCLEO RURAL PLAN ESPECIAL	SOLO URBANIZABLE DISPOSICIÓN TRANSITORIA 13ª	SOLO RÚSTICO DE PROTECCIÓN DE AGUAS	SOLO RÚSTICO DE PROTECCIÓN DE INFRAESTRUTURAS	
SOLO DE NÚCLEO RURAL TRADICIONAL	SOLO URBANIZABLE DELIMITADO	SOLO RÚSTICO DE PROTECCIÓN AGROPECUARIA 1/2	SOLO RÚSTICO DE PROTECCIÓN PAISAXÍSTICA	SOLO RÚSTICO ESPECIALMENTE PROTEXIDO DE INTERESE PATRIMONIAL	



Dilixencia para facer constar que o presente PXOM foi aprobado PROVISIONALMENTE polo PLENO de data (26 DE XUÑO DE 2012) En Abegando o 26/06/2012
O Secretario/a

Adrián J. Márquez Caramés
CLAVE DE IDENTIFICACIÓN

XA-50

CLASE DE ELEMENTO
ARQUEOLOXÍA

ADSCRICIÓN TIPOLOXICA
ASENTAMENTO
FORTIFICADO



Vista aérea do interior do recinto, dende o O



DENOMINACIÓN	PARRÓQUIA	NÚCLEO	LUGAR
CASTRO MAIOR COTO DA CERCA	VIZOÑO		TORREIRA

COORDENADAS XEOGRÁFICAS	COORDENADAS UTM	CÓDIGO DO XACEMENTO
8° 19' 41" W 43° 10' 31" N X: 554.623 Y: 4.780.579		GA15001017

CARACTERÍSTICAS

ADSCRICIÓN TIPOLOXICA	ADSCRICIÓN CULTURAL	DIMENSIÓN
ASENTAMENTO FORTIFICADO	IDADE FERRO-ROMANO	150 M - 160 M.

DESCRICIÓN

Trátase dunha croa case que circular defendida por un parapeto de considerable tamaño (uns 8 m. de alto por uns 20 m. de ancho) no que se observa bastante cascallo na parte superior do mesmo, completado cun foxo que rodea todo o recinto agás polo SL, onde se abre un acceso a un pequeno antecastro. Este tamén está defendido por un parapeto que actualmente se atopa moi deteriorado. Estes dous recintos están defendidos por un novo parapeto que os rodea completamente, inda que actualmente tan só ten unha altura duns 50 cm. Por mor dos traballos agroforestais, Tamén semella observarse restos da outro posible parapeto que completaría o complexo sistema defensivo, inda que estaría case que completamente destruído.

ESTADO DE CONSERVACIÓN

Regular

ALTERACIÓN OBSERVADAS

O complexo sistema defensivo foi alterado por mor dos traballos agroforestais, que provocaron a case que desaparición dalgúns parapetos e, no centro da croa, unha pa mecánica abriu un burato no 1974. Ademais, no parapeto da zona NO instalouse un punto xeodésico.

GRADO DE PROTECCIÓN

PROTECCIÓN ELEMENTO	PROTECCIÓN ENTORNO	CATEGORÍA
A-1	A-2	INVENTARIADO

ACTUACIÓNS E USOS PERMITIDOS E PROHIBIDOS

Os dispostos no artigo 142. Ordenanzas específicas de protección do Patrimonio Arqueolóxico, da normativa do PXOM.

Aprobado definitivamente por Orden do Concello de Medio Ambiente, Territorio e Infraestruturas

de data 14 SET. 2012

O xefe do servizo de Clasificación Urbanística III

C




DENOMINACIÓN
TÚMULO 2 DE CARPEÁNS

PLANOS PXOM
C-10

ELEMENTOS INCLUÍDOS
Adrián J. Márquez Caramés
CÓDIGO DO BEN
XA-51

DESCRIPCIÓN

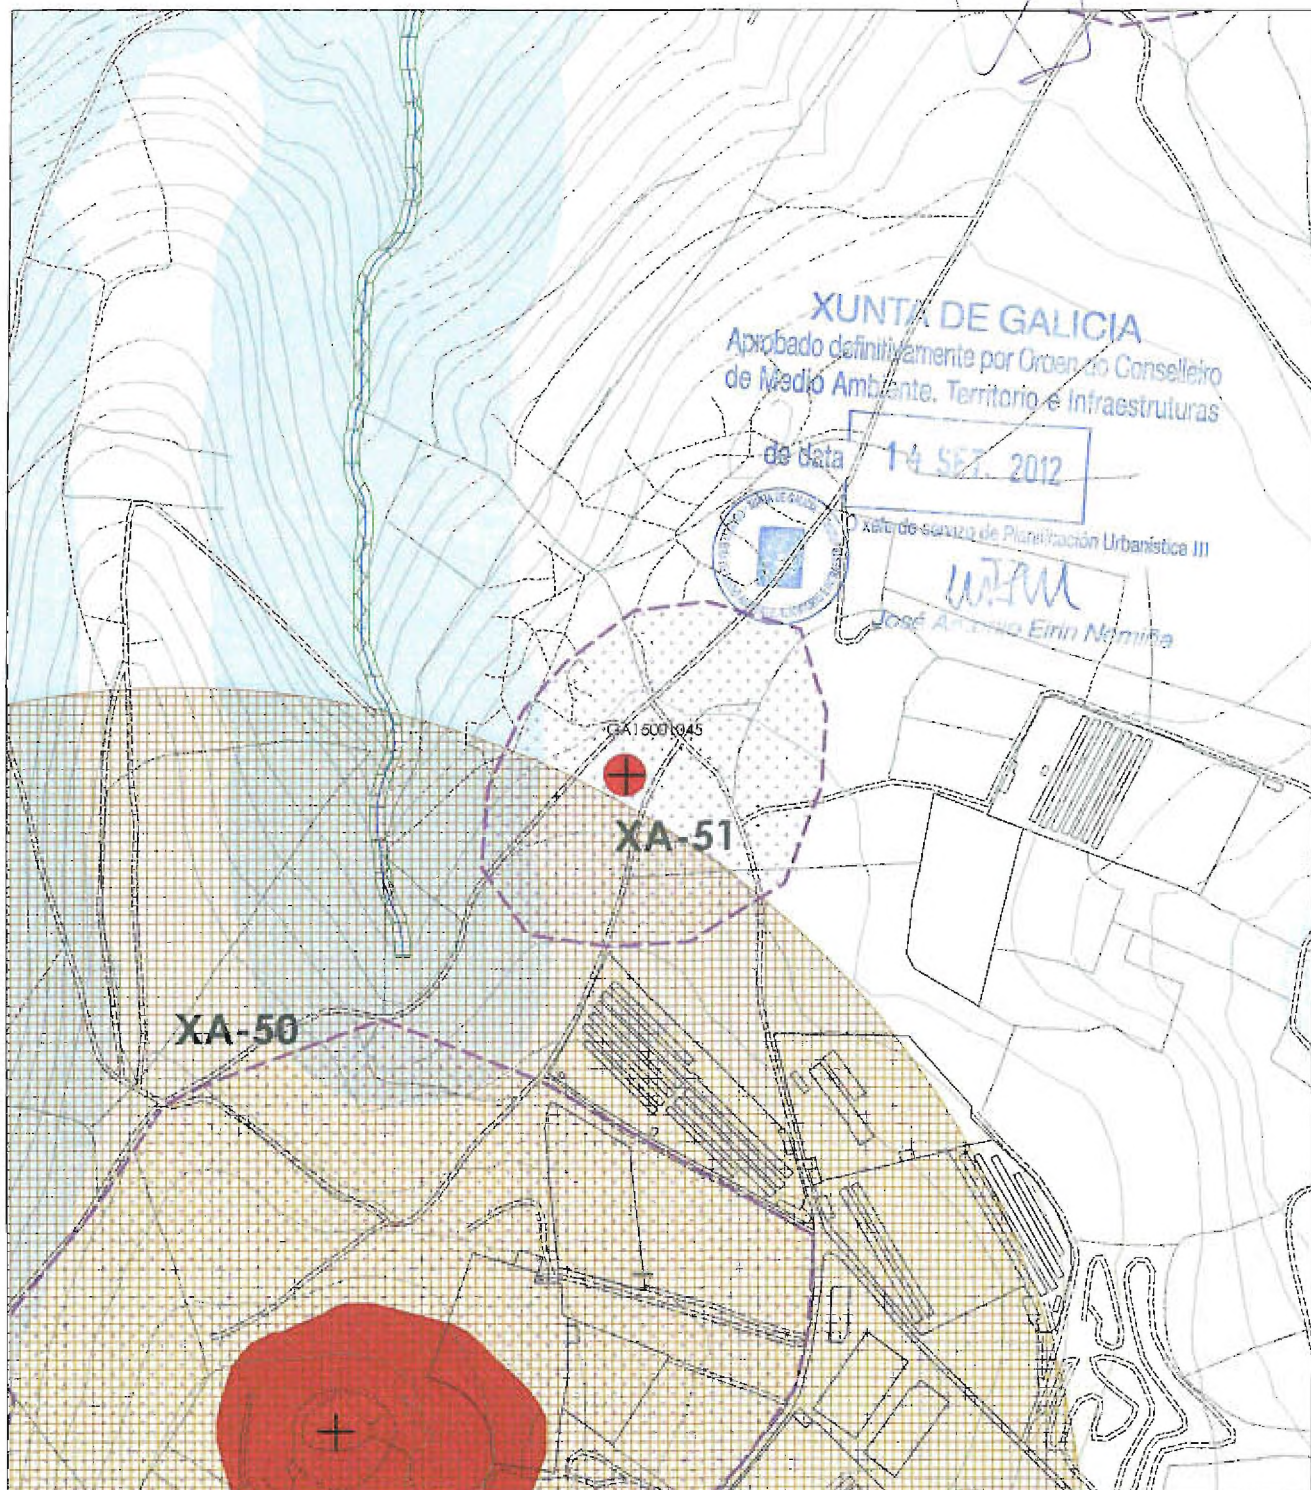

GA15001004 XA-07		CÓDIGO DO XACEMENTO CÓDIGO DO BEN		A-2.PROTECCIÓN CAUTELAR		A-1.PROTECCIÓN INTEGRAL	
SOLO URBANO		SOLO DE NÚCLEO RURAL COMÚN		SOLO URBANIZABLE NON DELIMITADO		SOLO RÚSTICO DE PROTECCIÓN FORESTAL	
SOLO URBANO NON CONSOLIDADO		SOLO DE NÚCLEO RURAL PLAN ESPECIAL		SOLO URBANIZABLE DISPOSICIÓN TRANSITORIA 13ª		SOLO RÚSTICO DE PROTECCIÓN DE AUGAS	
SOLO DE NÚCLEO RURAL TRADICIONAL		SOLO URBANIZABLE DELIMITADO	1 2	SOLO RÚSTICO DE PROTECCIÓN AGROPECUARIA 1/2		SOLO RÚSTICO DE PROTECCIÓN PAISAXÍSTICA	
							SOLO RÚSTICO DE PROTECCIÓN DE ESPAZOS NATURAIS
							SOLO RÚSTICO DE PROTECCIÓN DE INFRAESTRUTURAS
							SOLO RÚSTICO ESPECIALMENTE PROTEXIDO DE INTERESE PATRIMONIAL



CATÁLOGO DE ELEMENTOS A PROTEXER OU RECUPERAR

CLASE DE ELEMENTO

ARQUEOLOXÍA

ADSCRICIÓN TIPOLÓXICA

ENTERRAMENTO TUMULAR

Adrián J. Márquez Caramés
CLAVE DE IDENTIFICACIÓN

XA-51



Vista xeral do túmulo, desde o NL.



DENOMINACIÓN	PARROQUIA	NÚCLEO	LUGAR
TÚMULO 2 DE CARPEÁNS	VIZOÑO		BRAÑA
COORDENADAS GEOGRÁFICAS	COORDENADAS UTM		CÓDIGO DO XACEMENTO
8° 19' 32" W 43° 10' 45" N	X 554.816	Y 4.781.012	GA15001045

CARACTERÍSTICAS

ADSCRICIÓN TIPOLÓXICA

ENTERRAMENTO TUMULAR

ADSCRICIÓN CULTURAL

NEOLÍTICO-BRONCE

DIMENSIÓN

25 M - 25 M

DESCRICIÓN

Túmulo de grandes dimensións no que non se aprecian restos visibles de compoñentes pétreos, inda que nos arredores atopamos algunha pedra de seixo de tamaño medio que puideran ter pertencido a unha coraza. Presenta un gran cono de violación central de 4,5 m. de diámetro e case que 1 m. de profundidade.

ESTADO DE CONSERVACIÓN

Regular-Malo

ALTERACIÓN OBSERVADAS

A masa tumular veuse afectada pola construción dun valo de fincas, con orientación SO-NL, que se fixo con terra do propio túmulo, deixando unha zanxa paralela ó valo; un cono de violación de considerables dimensións; e a plantación de eucaliptos.

GRAO DE PROTECCIÓN

PROTECCIÓN ELEMENTO

A-1

PROTECCIÓN ENTORNO

A-2

CATEGORÍA

INVENTARIADO

ACTUACIÓNS E USOS PERMITIDOS E PROHIBIDOS

Os dispostos no artigo 142. Ordenanzas específicas de protección do Patrimonio Arqueolóxico, da normativa do PXOM.

XUNTA DE GALICIA
Aprobado definitivamente por Orden do Conselleiro
de Medio Ambiente, Territorio e Infraestruturas

de data

14 SET. 2012



O xefe do servizo de Planificación Urbanística III

José Antonio Eirís Moreira 99

C



DENOMINACIÓN

TÚMULO 1 DE CARPEÁNS

PLANOS PXOM


C-10

ELEMENTOS INCLUIDOS

CÓDIGO DO BEN

Adrián J. Márquez Caramés XA-52

DESCRIPCIÓN

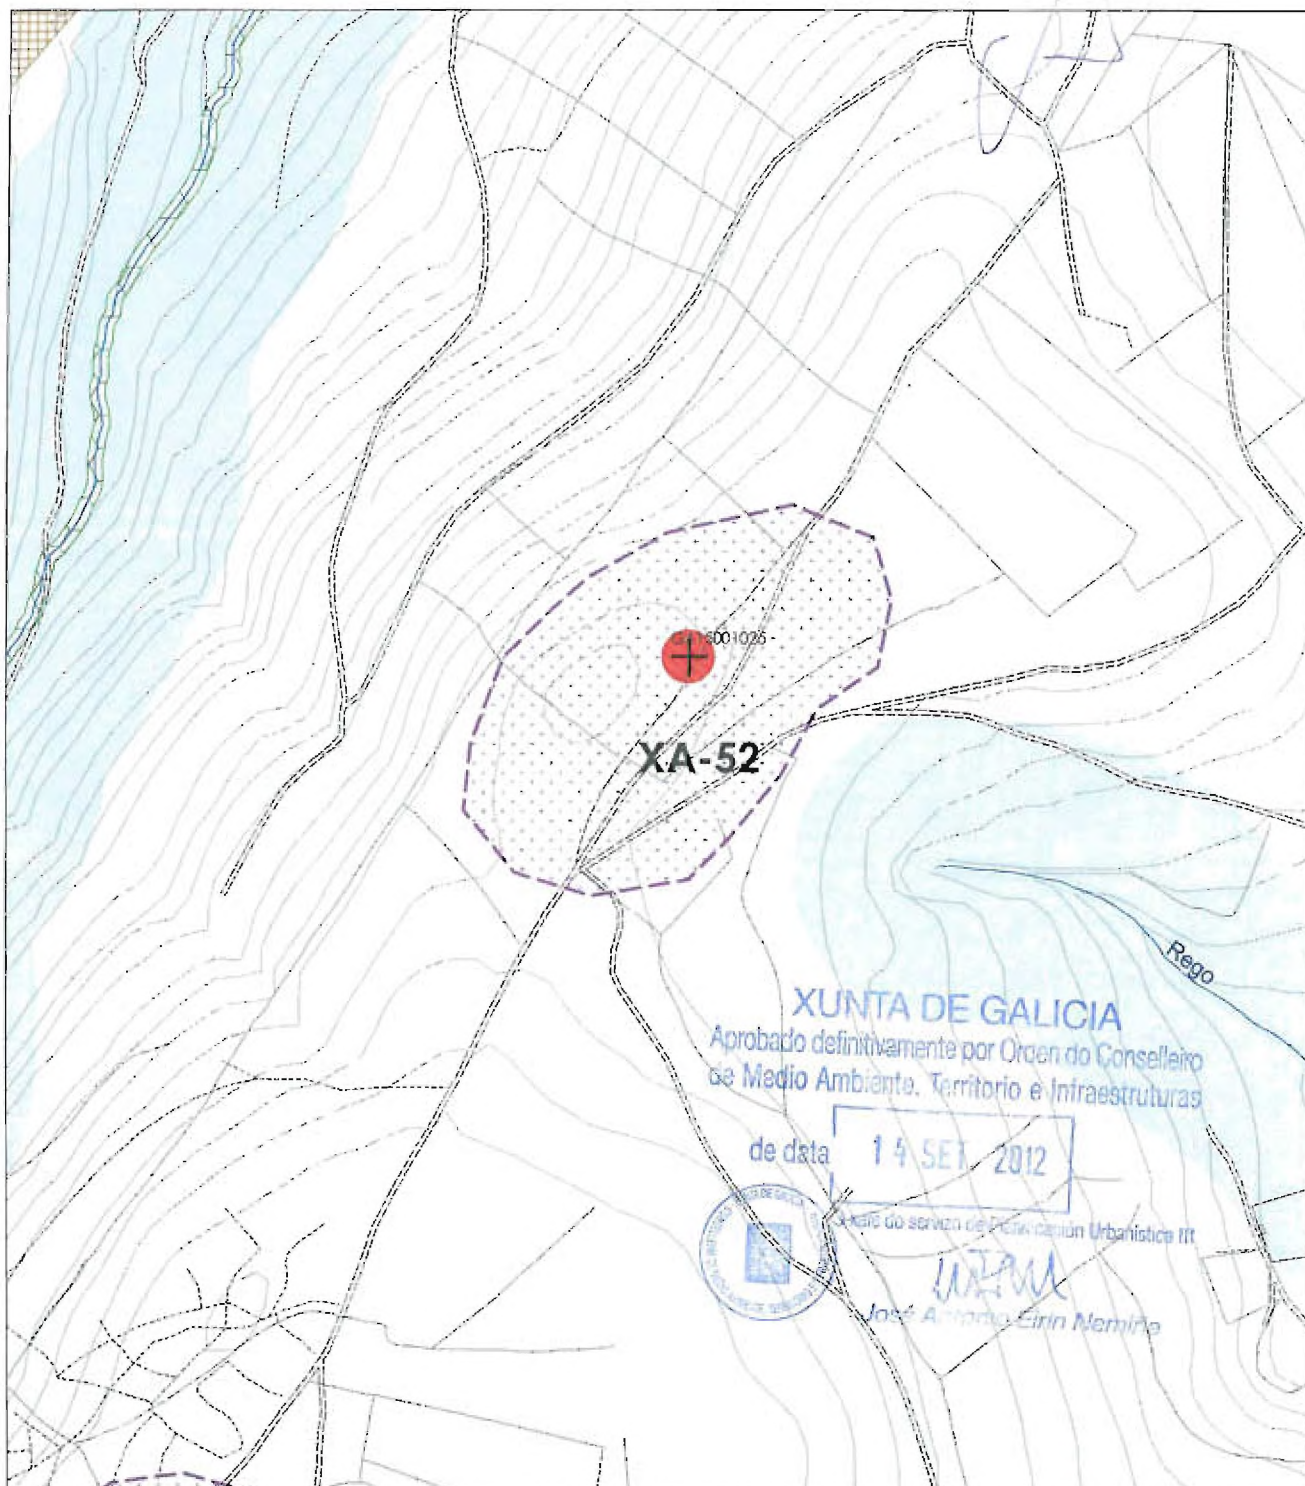

GAI 001001 XA-07		CÓDIGO DO XACEMENTO CÓDIGO DO BEN		A-2.PROTECCIÓN CAUTELAR		A-1.PROTECCIÓN INTEGRAL	
	SOLO URBANO		SOLO DE NÚCLEO RURAL COMÚN		SOLO URBANIZABLE NON DELIMITADO		SOLO RÚSTICO DE PROTECCIÓN FORESTAL
	SOLO URBANO NON CONSOLIDADO		SOLO DE NÚCLEO RURAL PLAN ESPECIAL		SOLO URBANIZABLE DISPOSICIÓN TRANSITORIA 13ª		SOLO RÚSTICO DE PROTECCIÓN DE AGUAS
	SOLO DE NÚCLEO RURAL TRADICIONAL		SOLO URBANIZABLE DELIMITADO	1 2	SOLO RÚSTICO DE PROTECCIÓN AGROPECUARIA 1/2		SOLO RÚSTICO DE PROTECCIÓN PAISAXÍSTICA
							SOLO RÚSTICO DE PROTECCIÓN DE ESPAZOS NATURAIS
							SOLO RÚSTICO DE PROTECCIÓN DE INFRAESTRUTURAS
							SOLO RÚSTICO ESPECIALMENTE PROTEXIDO DE INTERESE PATRIMONIAL



CATÁLOGO DE ELEMENTOS A PROTEXER OU RECUPERAR

CLASE DE ELEMENTO

ARQUEOLOXÍA

ADSCRICIÓN TIPOLOXICA

ENTERRAMENTO TUMULAR

Adrián J. Márquez Caramés
CLAVE DE IDENTIFICACIÓN

XA-52



Vista xeral do túmulo, dende o NW.



DENOMINACIÓN	PARROQUIA	NÚCLEO	LUGAR
TÚMULO 1 DE CARPEÁNS	VIZOÑO		TRAVESA
COORDENADAS XEGRÁFICAS	COORDENADAS UTM	CÓDIGO DO XACEMENTO	
8° 19' 15" W 43° 11' 06" N	X 555.202 Y 4.781.664	GA15001025	

CARACTERÍSTICAS

ADSCRICIÓN TIPOLOXICA

ENTERRAMENTO TUMULAR

ADSCRICIÓN CULTURAL

NEOLÍTICO-BRONCE

XUNTA DE GALICIA

Arde, 3 m x 22,65 m
Aprobado por Orden do Conselleiro de Medio Ambiente, Territorio e Infraestruturas de data 14 SET. 2012

DESCRIPCIÓN

Enterramento tumular de planta circular no que non se aprecian restos de estruturas pétreas, cun cono de violación central duns 4,4 m. de diámetro e 0,5 m. de profundidade.

ESTADO DE CONSERVACIÓN

Malo

ALTERACIÓNS OBSERVADAS

A masa tumular veuse afectada por un camiño, hoxe abandonado, que lle pasa por riba en dirección SO-NE; un valo de fínas, escavado na propia masa, coa mesma orientación; e un burato de violación de considerables dimensións.

GRAO DE PROTECCIÓN

PROTECCIÓN ELEMENTO

A-1

PROTECCIÓN ENTORNO

A-2

CATEGORÍA

INVENTARIADO

ACTUACIÓNS E USOS PERMITIDOS E PROHIBIDOS

Os dispostos no artigo 142. Ordenanzas específicas de protección do Patrimonio Arqueolóxico, da normativa do PXOM.



DENOMINACIÓN
CASTRO DE VIZOÑO


PLANOS FROM
C-13

ELEMENTOS INCLUIDOS

CÓDIGO DO BEN

Adrián J. Márquez Caramés XA-53

DESCRIPCIÓN

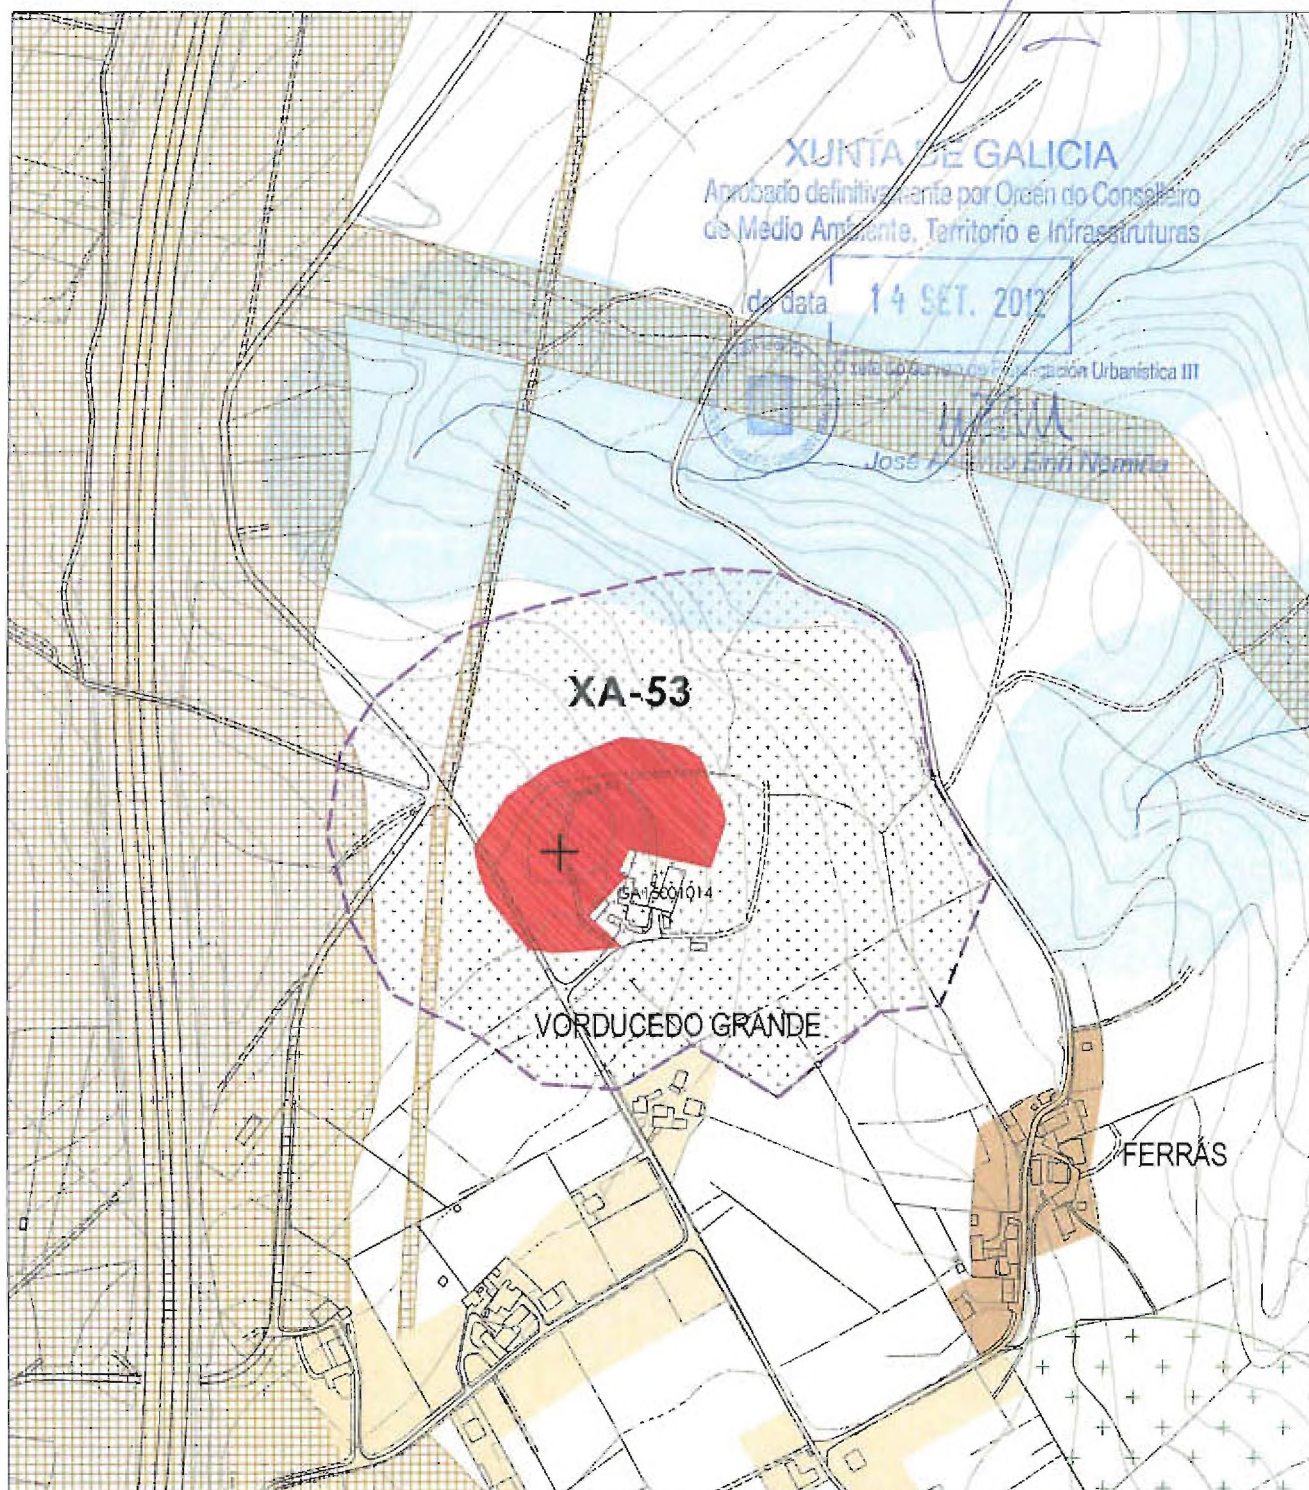

GAI 5081004 XA-07	CÓDIGO DO XACIMENTO CÓDIGO DO BEN			A-2.PROTECCIÓN CAUTELAR			A-1.PROTECCIÓN INTEGRAL	
	SOLO URBANO	SOLO DE NÚCLEO RURAL COMÚN		SOLO URBANIZABLE NON DELIMITADO	SOLO RÚSTICO DE PROTECCIÓN FORESTAL		SOLO RÚSTICO DE PROTECCIÓN DE ESPAZOS NATURAIS	SOLO RÚSTICO DE PROTECCIÓN DE INFRAESTRUTURAS
	SOLO URBANO NON CONSOLIDADO	SOLO DE NÚCLEO RURAL PLAN ESPECIAL		SOLO URBANIZABLE DISPOSICIÓN TRANSITORIA 13ª	SOLO RÚSTICO DE PROTECCIÓN DE AUGAS			
	SOLO DE NÚCLEO RURAL TRADICIONAL	SOLO URBANIZABLE DELIMITADO	1	SOLO RÚSTICO DE PROTECCIÓN AGROPECUARIA 1/2	SOLO RÚSTICO DE PROTECCIÓN PASAXÍSTICA			
			2					SOLO RÚSTICO ESPECIALMENTE PROTEXIDO DE INTERESE PATRIMONIAL



CATÁLOGO DE ELEMENTOS A PROTEXER OU RECUPERAR

CLASE DE ELEMENTO
ARQUEOLOXÍA

ADSCRICIÓN TIPOLOXICA
ASENTAMENTO FORTIFICADO

Adrián J. Márquez Caramés
CLAVE DE IDENTIFICACIÓN
XA-53



Vista xeral do parapeto do castro dende o NO



DENOMINACIÓN	PARROQUIA	NÚCLEO	LUGAR
CASTRO DE VIZOÑO	VIZOÑO		CASTRO
COORDENADAS XEOGRÁFICAS	COORDENADAS UTM	CÓDIGO DO XACEMENTO	
8° 19' 18" W 43° 09' 34" N	X 555.146 Y 4.778.840	GA15001014	

CARACTERÍSTICAS

ADSCRICIÓN TIPOLOXICA	ADSCRICIÓN CULTURAL	DIMENSIÓN
ASENTAMENTO FORTIFICADO	IDADE FERRO-ROMANO	120 - 120

DESCRICIÓN

Trátase dun pequeno recinto de planta circular, defendido por un parapeto reforzado por un foxo ó norte e noroeste. Ó leste, o xacemento sufriu algunhas modificacións pola construción dunha casa e outras edificacións asociadas.

ESTADO DE CONSERVACIÓN

Regular

ALTERACIÓN OBSERVADAS

As diferentes edificacións construídas destruíron parcialmente o xacemento polo extremo suroriental. Polo norte, o foxo foi aproveitado como un camiño tradicional, mentres que polo oeste puido verse alterado pola construción da estrada.

GRAO DE PROTECCIÓN

PROTECCIÓN ELEMENTO	PROTECCIÓN ENTORNO	CATEGORÍA
A-1	A-2	INVENTARIADO

ACTUACIÓN E USOS PERMITIDOS E PROHIBIDOS

Os dispostos no artigo 142. Ordenanzas específicas de protección do Patrimonio Arqueolóxico, da normativa do PXOM.

XUNTA DE GALICIA

Arrobado definitivamente por Orde do Concelleiro
do Medio Ambiente, Patrimonio e Infraestruturas

do data

14 SET. 2012

O xefe do servizo de Planificación Urbanística III



Adrián J. Márquez Caramés
José Antonio Eirín Nomía

C



DENOMINACIÓN

ACHADO DE VORDUCEDO PEQUENO

PLANOS PXOM


C-15

ELEMENTOS INCLUIDOS

CÓDIGO DO BEN

DESCRIPCIÓN

Adrián J. Márquez Caramés XA-54

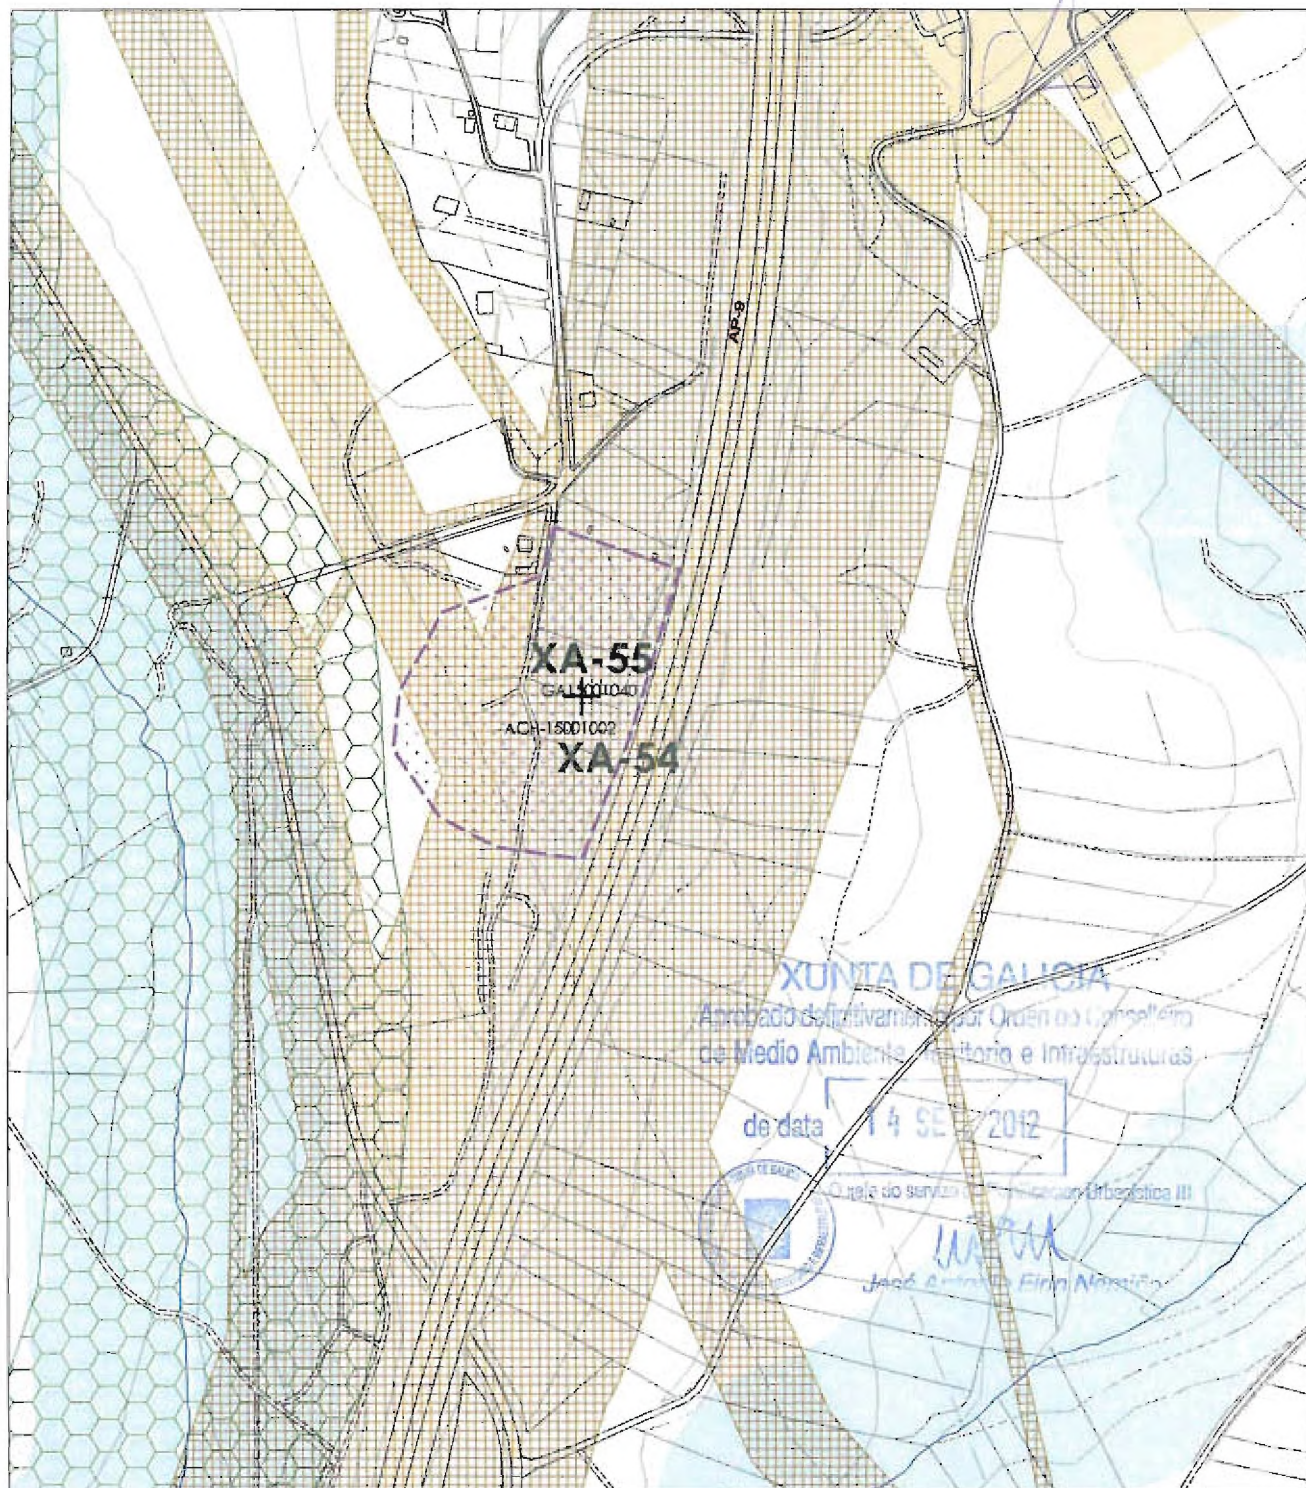

GA15001004 XA-07		CÓDIGO DO XACEMENTO CÓDIGO DO BEN		A-2.PROTECCIÓN CAUTELAR		A-1.PROTECCIÓN INTEGRAL	
	SOLO URBANO		SOLO DE NÚCLEO RURAL COMÚN		SOLO URBANIZABLE NON DELIMITADO		SOLO RÚSTICO DE PROTECCIÓN FORESTAL
	SOLO URBANO NON CONSOLIDADO		SOLO DE NÚCLEO RURAL PLAN ESPECIAL		SOLO URBANIZABLE OSPOSICIÓN TRANSITORIA 13ª		SOLO RÚSTICO DE PROTECCIÓN DE AUGAS
	SOLO DE NÚCLEO RURAL TRADICIONAL		SOLO URBANIZABLE DELIMITADO	1 2	SOLO RÚSTICO DE PROTECCIÓN AGROPECUARIA 1/2		SOLO RÚSTICO DE PROTECCIÓN PAISAXÍSTICA
							SOLO RÚSTICO DE PROTECCIÓN DE ESPAZOS NATURAIS
							SOLO RÚSTICO DE PROTECCIÓN DE INFRAESTRUTURAS
							SOLO RÚSTICO ESPECIALMENTE PROTEXIDO DE INTERESE PATRIMONIAL



Adrián J. Márquez Caramés

CLAVE DE IDENTIFICACIÓN

XA-54

CLASE DE ELEMENTO
ARQUEOLOXÍAADSCRICIÓN TIPOLÓXICA
INDUSTRIA LÍTICA

DENOMINACIÓN	PARROQUIA	NÚCLEO	LUGAR
ACHADO DE VORDUCEDO PEQUENO	VIZOÑO		VORDUCEDO PEQUENO
COORDENADAS XEODRÁFICAS	COORDENADAS UTM	CÓDIGO DO XACEMENTO	
08.19.36,4 W 43.09.09,5 N	X 554.740 Y 4.778.070	ACH-15001002	

CARACTERÍSTICAS

ADSCRICIÓN TIPOLÓXICA	ADSCRICIÓN CULTURAL	DIMENSIONES
INDUSTRIA LÍTICA	NEOLÍTICO (III MILENIO)	

DESCRICIÓN

Diverso material lítico e cerámico nas proximidades do túmulo GA15001040. Recuperouse en dous puntos durante o seguimento arqueolóxico das obras de construción do oleoduto (catro fragmentos de cerámica lisa e catro líticos adscritos á prehistoria recente-indeterminado que se vinculan ao túmulo. Deles destaca unha punta de frecha de base triangular con aletas, nun cuarzo de baixa calidade e con restos de córtex.

ESTADO DE CONSERVACIÓN

Pezas en posición secundaria por mor do arrasamento do túmulo GA15001040.

ALTERACIÓN OBSERVADAS

GRAO DE PROTECCIÓN

PROTECCIÓN ELEMENTO	PROTECCIÓN ENTORNO
A-2	A-2



de data 14 SET. 2012

XUNTA DE GALICIA

Aprobado definitivamente por Orden do Concelleiro
 de Medio Ambiente, Territorio e Infraestruturas

INVENTARIADO

José Antonio Eirín Nemiño

ACTUACIÓN E USOS PERMITIDOS E PROHIBIDOS

Os dispostos no artigo 142 da normativa do PXOM



DENOMINACIÓN

TÚMULO DE VORDUCEDO PEQUENO

PLANOS PXOM


C-15

ELEMENTOS INCLUIDOS

CÓDIGO DO BEN

Adrián J. Martínez Caramés XA-55

DESCRIPCIÓN

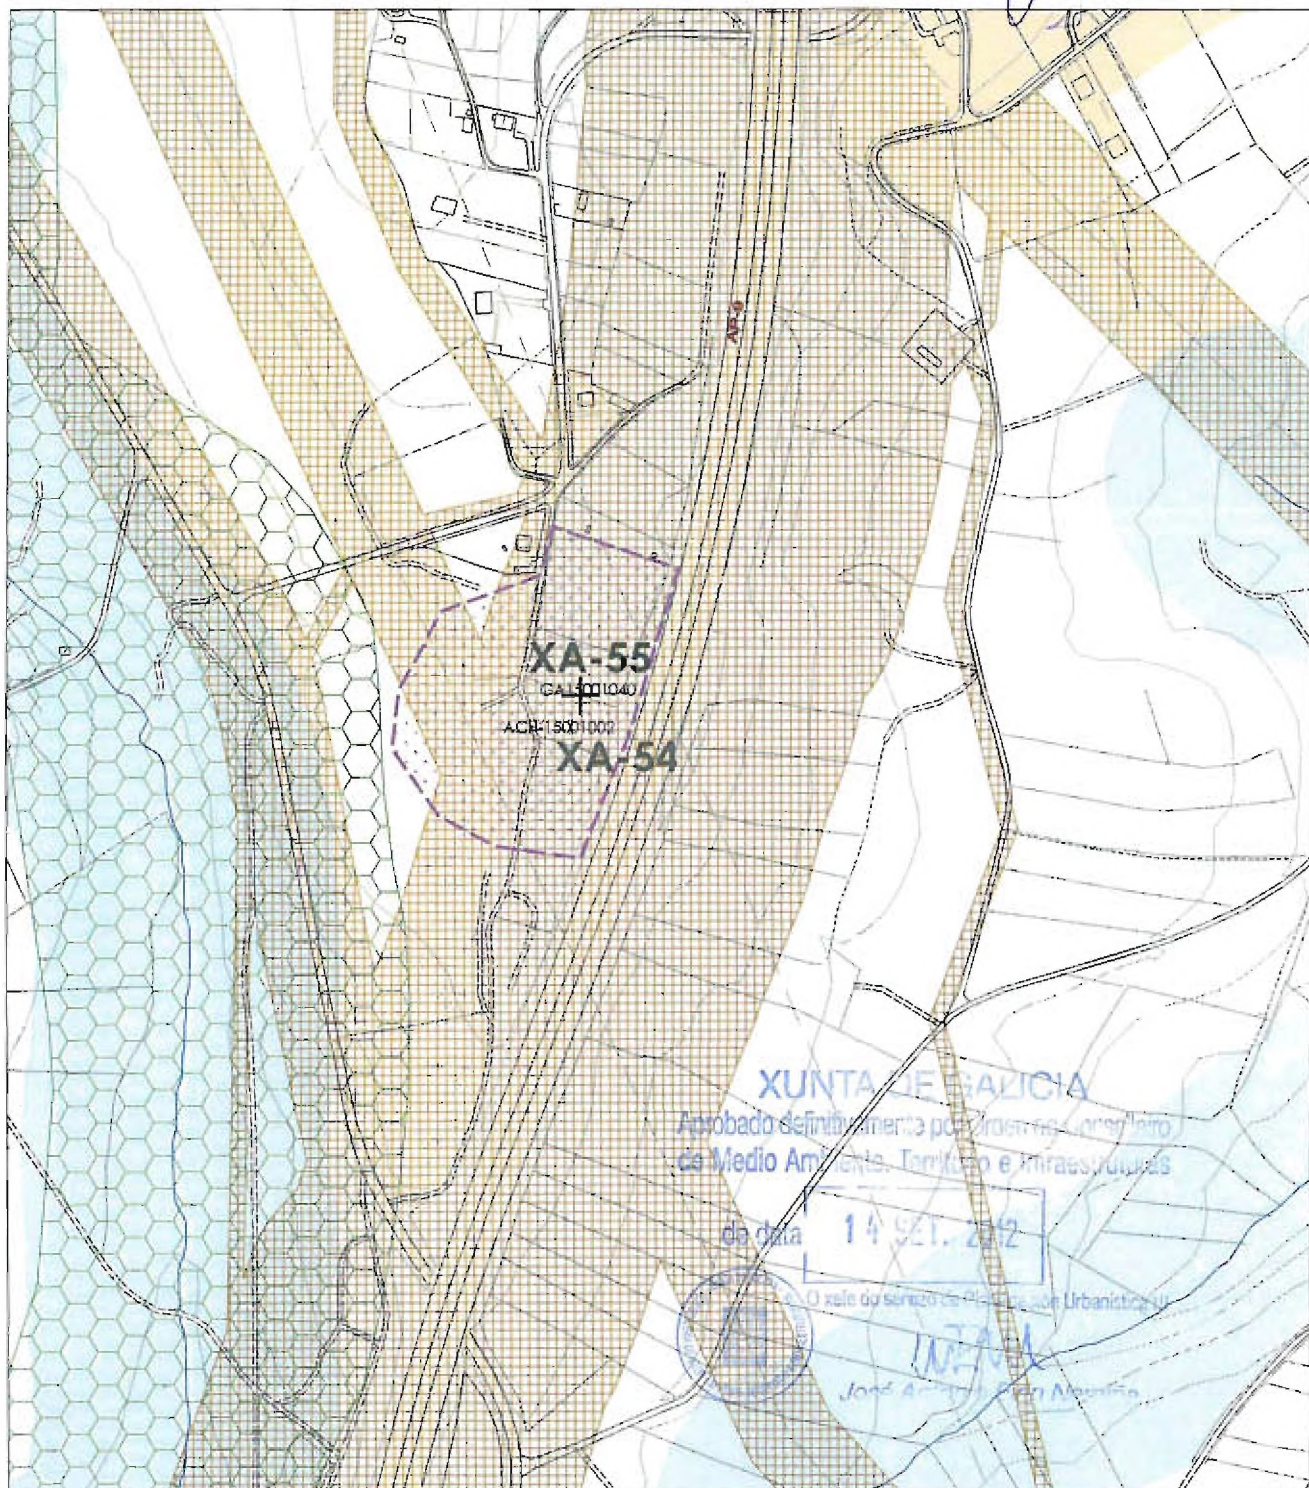

0A18001004 XA-07	CÓDIGO DO XACEMENTO CÓDIGO DO BEN		A-2 PROTECCIÓN CAUTELAR	A-1 PROTECCIÓN INTEGRAL
SOLO URBANO	SOLO DE NÚCLEO RURAL COMÚN		SOLO URBANIZABLE NON DELIMITADO	SOLO RÚSTICO DE PROTECCIÓN FORESTAL
SOLO URBANO NON CONSOLIDADO	SOLO DE NÚCLEO RURAL PLAN ESPECIAL		SOLO URBANIZABLE DISPOSICIÓN TRANSITORIA 13ª	SOLO RÚSTICO DE PROTECCIÓN DE AUGAS
SOLO DE NÚCLEO RURAL TRADICIONAL	SOLO URBANIZABLE DELIMITADO	1	SOLO RÚSTICO DE PROTECCIÓN AGROPECUARIA 1/2	SOLO RÚSTICO ESPECIALMENTE PROTEXIDO DE INTERESE PATRIMONIAL
		2		



CLASE DE ELEMENTO
ARQUEOLOXÍA

ADSCRICIÓN TIPOLOXICA
ENTERRAMENTO TUMULAR

Adrián J. Márquez Caramés
CLAVE DE IDENTIFICACIÓN
XA-55



Vista xeral da zona onde estaría o túmulo, dende o S



DENOMINACIÓN	PARRÓQUIA	NUCLEO	LUGAR
TÚMULO DE VORDUCEDO PEQUENO	VIZOÑO		VORDUCEDO PEQUENO
COORDENADAS XEOGRÁFICAS	COORDENADAS UTM	CÓDIGO DO XACEMENTO	
8° 19' 32" W 43° 09' 09" N	X 554.755 Y 4.778.055	GA15001040	

CARACTERÍSTICAS

ADSCRICIÓN TIPOLOXICA	ADSCRICIÓN CULTURAL	DIMENSIONES
ENTERRAMENTO TUMULAR	NEOLÍTICO-BRONCE	15 -15
DESCRICIÓN Este túmulo veuse afectado polas obras de construción do oleoduto, no 1993, circunstancia que se empregou para facer unha limpeza no perfil do mesmo, xa que tan só se conservaba a metade sur, constatando a existencia dunha coraza pétrea e a preparación do chan previa á construción do túmulo cunha pequena capa de xabre e pequenas pedras de seixo. Tamén se recuperou algún material lítico e cerámico que semella pertencer ó Calcolítico. Actualmente, este xacemento está totalmente destruído.		

ESTADO DE CONSERVACIÓN

Destruído

ALTERACIÓN OBSERVADAS**GRAO DE PROTECCIÓN**

PROTECCIÓN ELEMENTO	PROTECCIÓN ENTORNO	CATEGORÍA
A-2	A-2	INVENTARIADO



XUNTA DE GALICIA
Aprobado definitivamente por Orde do Consello de Medio Ambiente, Territorio e Infraestruturas

de data

14 SET. 2012

O xefe do servizo de Patrimonio Cultural (I)

INVENTARIADO

José Antonio Eirís Morán

ACTUACIÓN E USOS PERMITIDOS E PROHIBIDOS

Os dispostos no artigo 142. Ordenanzas específicas de protección do Patrimonio Arqueolóxico, da normativa do PXOM.



CATÁLOGO DE ELEMENTOS A PROTEXER OU RECUPERAR

DENOMINACIÓN

CASTRO GRANDE DE ALCAIANA/CASTRO DE EIRA DO COTO

PLANOS PXOM


C-13

ELEMENTOS INCLUIDOS

Adrián J. Márquez Caramés XA-56

CÓDIGO DO BEN

DESCRIPCIÓN

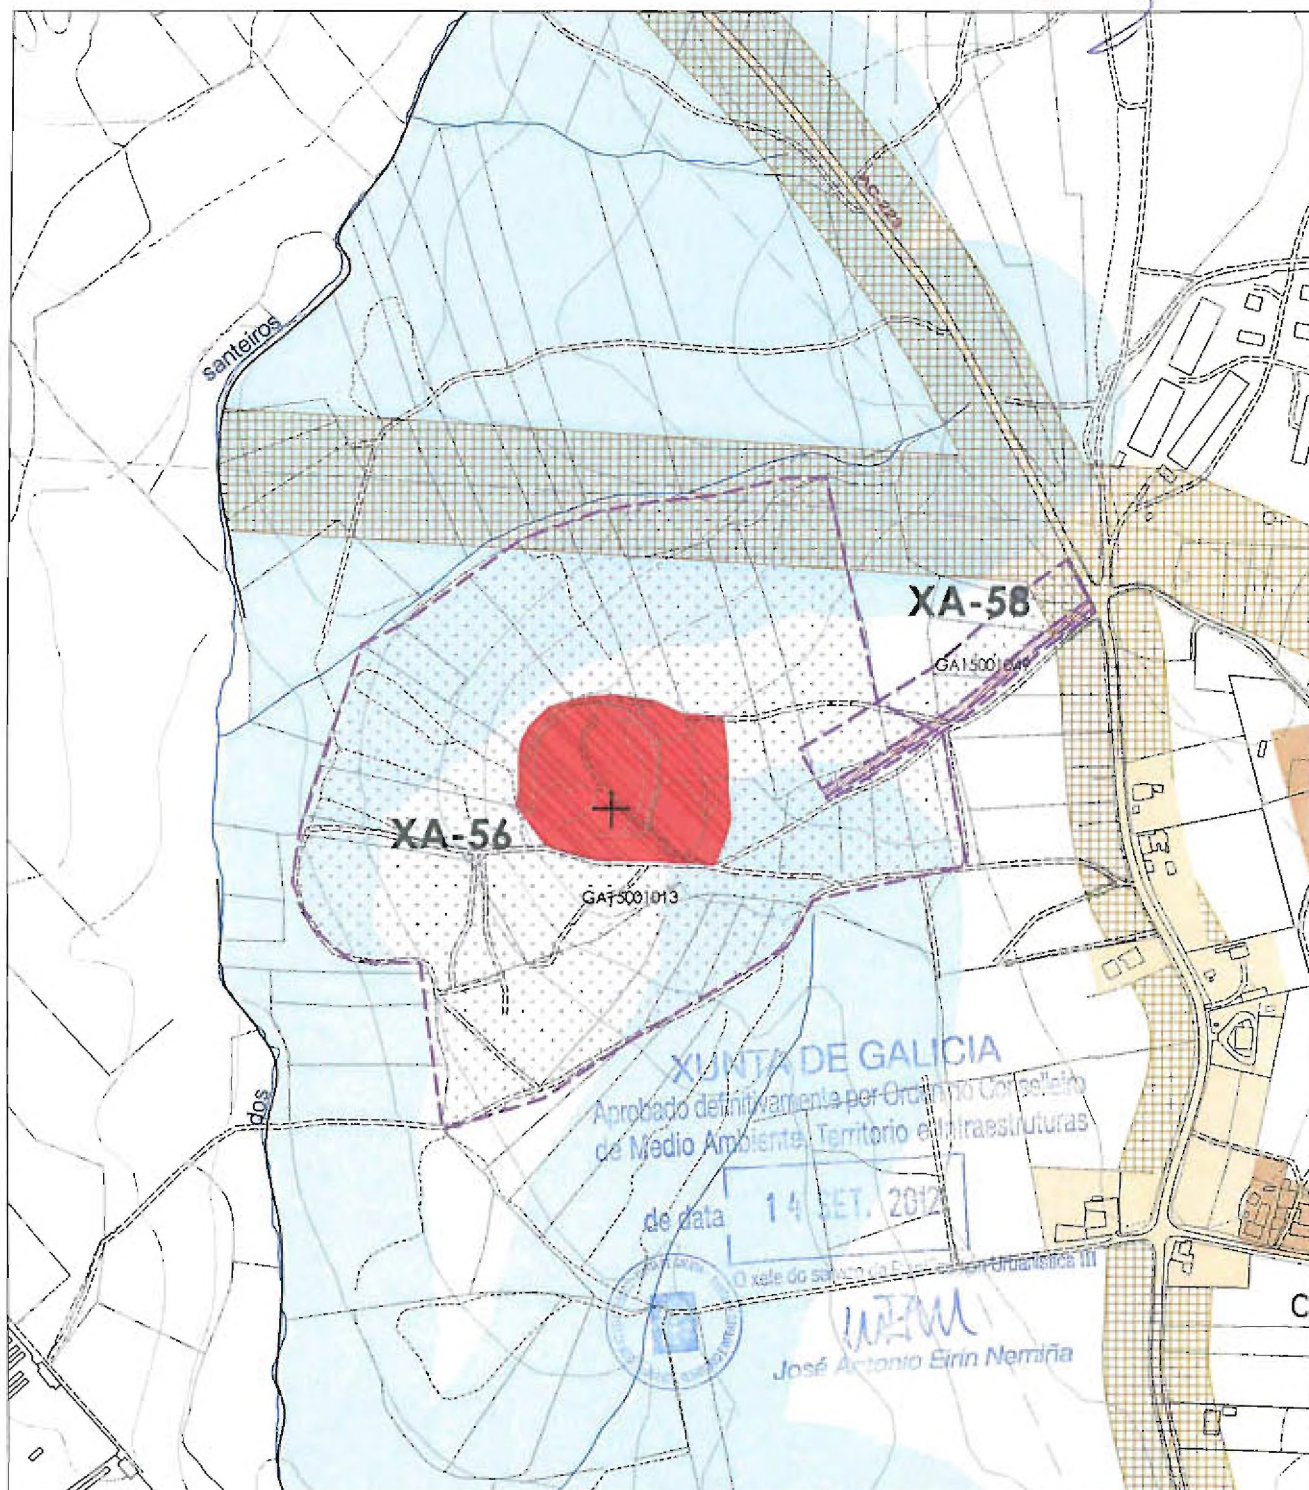

GAI 500106 XA-07		CÓDIGO DO XACEMENTO CÓDIGO DO BEN		A-2. PROTECCIÓN CAUTELAR		A-1. PROTECCIÓN INTEGRAL	
	SOLO URBANO		SOLO DE NÚCLEO RURAL COMÚN		SOLO URBANIZABLE NON DELIMITADO		SOLO RÚSTICO DE PROTECCIÓN FORESTAL
	SOLO URBANO NON CONSOLIDADO		SOLO DE NÚCLEO RURAL PLAN ESPECIAL		SOLO URBANIZABLE DISPOSICIÓN TRANSITORIA 13ª		SOLO RÚSTICO DE PROTECCIÓN DE AUGAS
	SOLO DE NÚCLEO RURAL TRADICIONAL		SOLO URBANIZABLE DELIMITADO	1 2	SOLO RÚSTICO DE PROTECCIÓN AGROPECUARIA 1/2		SOLO RÚSTICO ESPECIALMENTE PROTEXIDO DE INTERESE PATRIMONIAL



CATÁLOGO DE ELEMENTOS A PROTEXER OU RECUPERAR

CLASE DE ELEMENTO
ARQUEOLOXÍA

ADSCRICIÓN TIPOLOXICA
ASENTAMENTO
FORTIFICADO



Vista aérea da muralla na parte leste, dende o L.

Adrián J. Márquez Caramés
CLAVE DE IDENTIFICACIÓN

XA-56



DENOMINACIÓN	PARROQUIA	NÚCLEO	LUGAR
CASTRO GRANDE DE ALCAIANA CASTRO DE EIRA DO COTO	VIZOÑO		A MALATA
COORDENADAS XEGRÁFICAS	COORDENADAS UTM		CÓDIGO DO XACEMENTO
8° 20' 41" W 43° 09' 46" N	X 553.275	Y 4.779.202	GA15001013

CARACTERÍSTICAS

ADSCRICIÓN TIPOLOXICA	ADSCRICIÓN CULTURAL	DIMENSIONES
ASENTAMENTO FORTIFICADO	IDADE FERRO-ROMANO	120 - 140

DESCRICIÓN

Trátase dun recinto principal de planta circular defendido por un alto parapeto e plataforma exterior adosada ó sueste, que se defende cunha dobre liña de muros, con foxo intermedio. Na parte norte e oeste aproveitan a calda natural do terreo.

ESTADO DE CONSERVACIÓN

Regular

ALTERACIÓN OBSERVADAS

O parapeto está cortado polo acceso ó recinto central, na parte SL, xunto con verquidos recentes no recinto central

GRAO DE PROTECCIÓN

PROTECCIÓN ELEMENTO	PROTECCIÓN ENTORNO	CATEGORÍA
A-1	A-2	INVENTARIADO

ACTUACIÓN E USOS PERMITIDOS E PROHIBIDOS

Os dispostos no artigo 142 da normativa do PXOM.

XUNTA DE GALICIA
Aprobado definitivamente por Orden do Conselleiro de Medio Ambiente, Territorio e Infraestruturas

de data

14 SET. 2012

O xefe do servizo de Planificación Urbanística III



José Antonio Eirín Nemeña


C

DENOMINACIÓN
TUMULO DE O CAMPOPLANOS PXOM
C-13ELEMENTOS INCLUIDOS
GA15001039

CÓDIGO DO BEN

Adrián J. Márquez Caramés XA-57

DESCRIPCIÓN

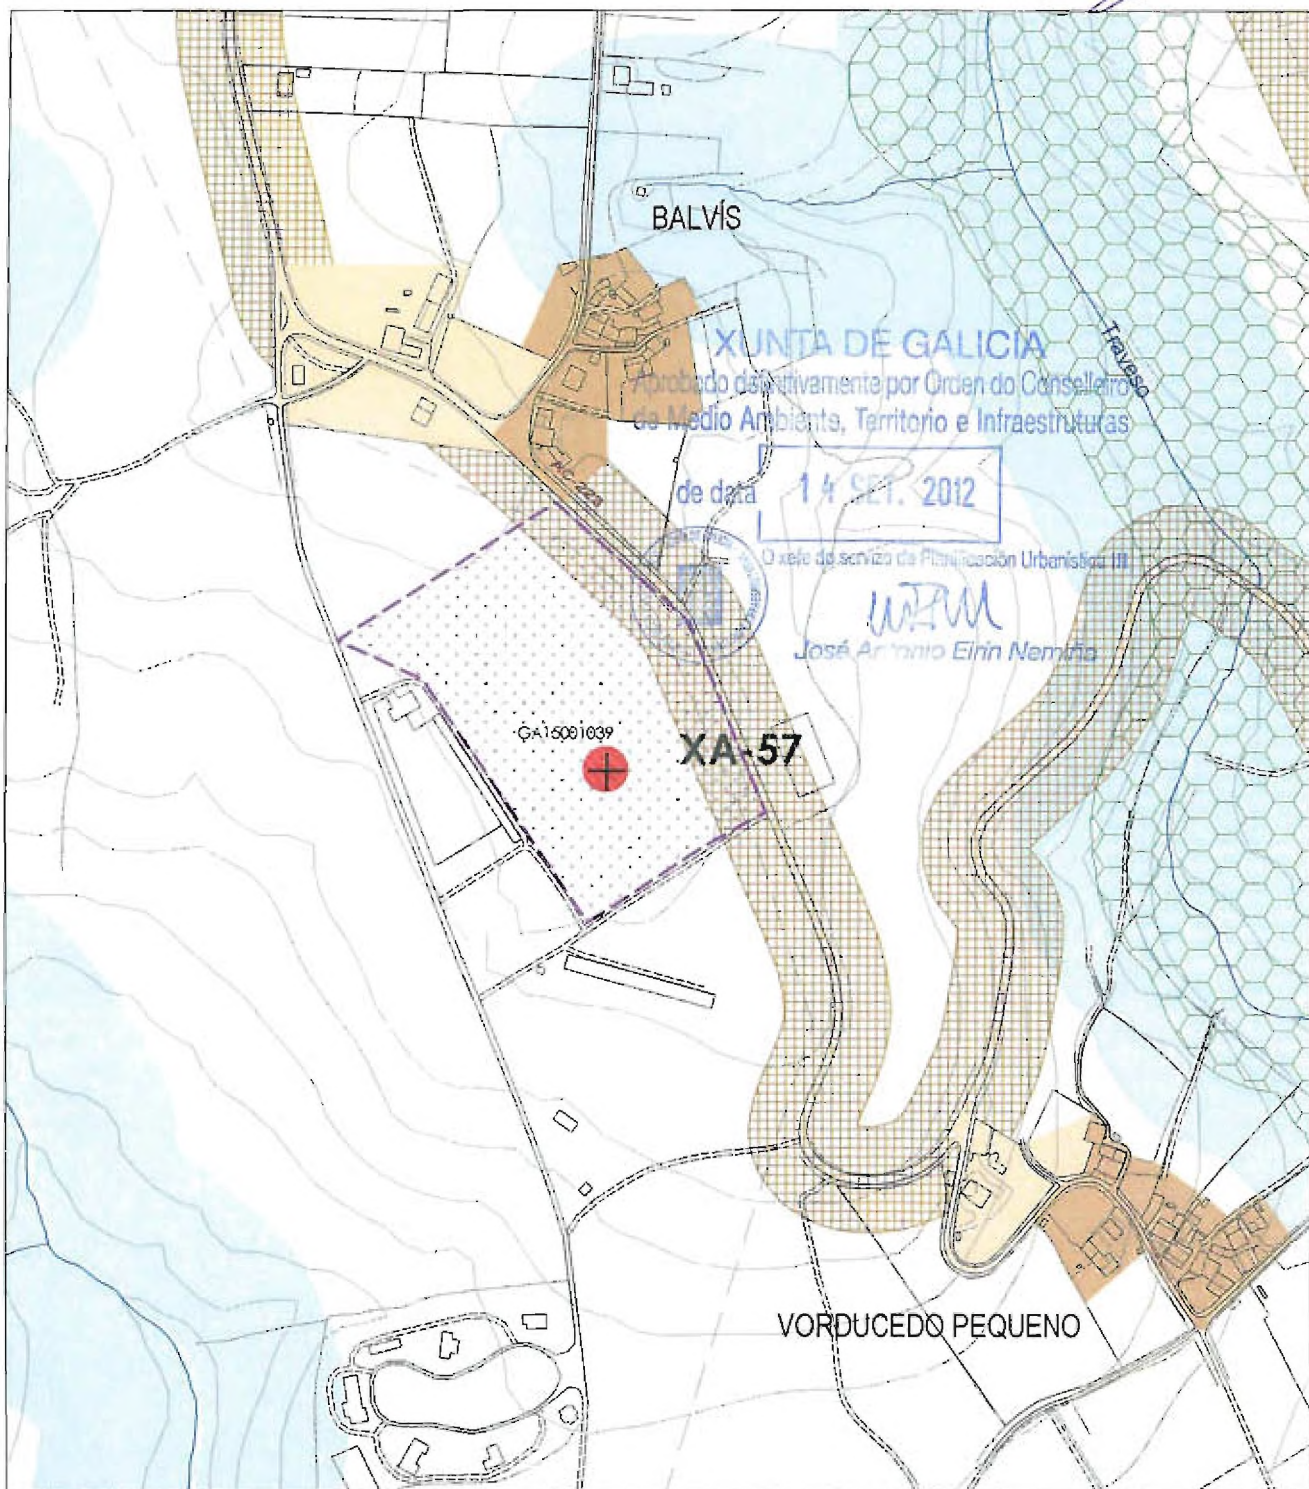

GA15001039 XA-07	CÓDIGO DO XACEMENTO CÓDIGO DO BEN			A-2.PROTECCIÓN CAUTELAR			A-1.PROTECCIÓN INTEGRAL	
	SOLO URBANO		SOLO DE NÚCLEO RURAL COMÚN		SOLO URBANIZABLE NON DELIMITADO			SOLO RÚSTICO DE PROTECCIÓN DE ESPAZOS NATURAIS
	SOLO URBANO NON CONSOLIDADO		SOLO DE NÚCLEO RURAL PLAN ESPECIAL		SOLO URBANIZABLE DISPOSICIÓN TRANSITORIA 13ª			SOLO RÚSTICO DE PROTECCIÓN DE INFRAESTRUTURAS
	SOLO DE NÚCLEO RURAL TRADICIONAL		SOLO URBANIZABLE DELIMITADO	1 2	SOLO RÚSTICO DE PROTECCIÓN AGROPECUARIA 1/2			SOLO RÚSTICO ESPECIALMENTE PROTEXIDO DE INTERESE PATRIMONIAL



Dilixencia para facer constar que o presente PXOM foi aprobado PROVISIONALMENTE polo PLENO de data (26 DE XUÑO DE 2012) En Abegundo o 26/06/2012 O Secretario/a

Adrián J. Márquez Caramés

CLAVE DE IDENTIFICACIÓN

XA-57

CLASE DE ELEMENTO

ARQUEOLOXÍA

ADSCRICIÓN TIPOLOXICA

ENTERRAMENTO TUMULAR



Vista xeral do túmulo desde o SO



PROTECCIÓN INTEGRAL

PROTECCIÓN CAUTELAR

DENOMINACIÓN	PARROQUIA	NÚCLEO	LUGAR
TÚMULO DE O CAMPO	VIZOÑO		O CAMPO

COORDENADAS XEOGRÁFICAS	COORDENADAS UTM	CÓDIGO DO XACEMENTO
8° 20' 14" W 43° 10' 18" N	X 553.883 Y 4.778.338	GA15001039

CARACTERÍSTICAS

ADSCRICIÓN TIPOLOXICA

ENTERRAMENTO TUMULAR

ADSCRICIÓN CULTURAL

NEOLÍTICO-BRONCE

DIMENSIÓN

25 M - 25 M

DESCRIPCIÓN

Enterramento tumular de planta circular no que non se aprecian restos de estruturas pétreas, co cono de violación colmatado.

ESTADO DE CONSERVACIÓN

Regular

ALTERACIÓN OBSERVADAS

Regularización da masa tumular por mor dos traballos agrícolas así como pola plantación de eucaliptos

GRAO DE PROTECCIÓN

PROTECCIÓN ELEMENTO

A-2

PROTECCIÓN ENTORNO

A-2

CATEGORÍA

INVENTARIADO

ACTUACIÓN E USOS PERMITIDOS E PROHIBIDOS

Os dispostos no artigo 142 da normativa do PXOM

XUNTA DE GALICIA
Aprobado definitivamente por Orden do Conselleiro
de Medio Ambiente, Territorio e Infraestruturas

de data 14 SET. 2012

O xefe do servizo da Planificación Urbanística III



José A. Eirín Nemeña




DENOMINACIÓN
CALZADA ALCAIANA

PLANOS PXOM
C-13

ELEMENTOS INCLUIDOS
CÓDIGO DO BEN

Adrián J. Martínez Caramés XA-58

DESCRIPCIÓN

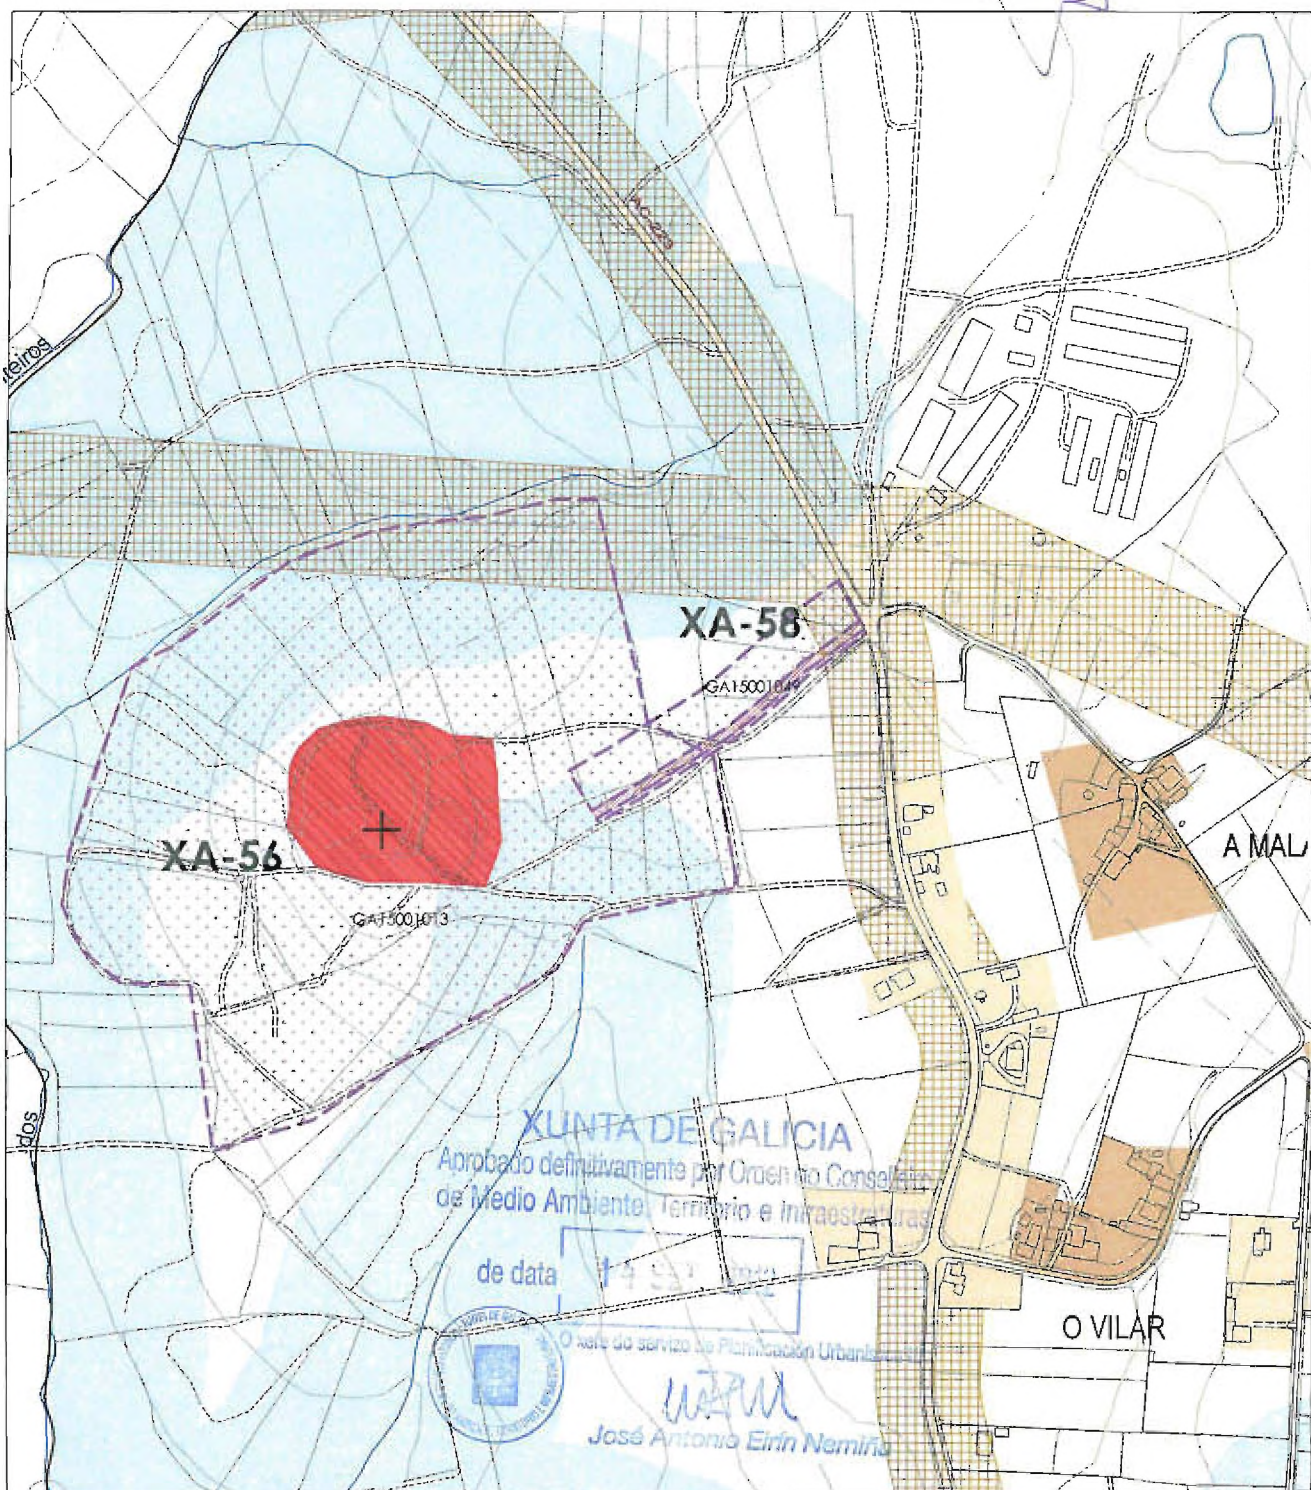

CÓDIGO DO XACEMENTO CÓDIGO DO BEN		A-2.PROTECCIÓN CAUTELAR		A-1.PROTECCIÓN INTEGRAL	
GA15001004 XA-07					
SOLO URBANO	SOLO DE NÚCLEO RURAL COMÚN	SOLO URBANIZABLE NON DELIMITADO	SOLO RÚSTICO DE PROTECCIÓN FORESTAL	SOLO RÚSTICO DE PROTECCIÓN DE ESPAZOS NATURAIS	
SOLO URBANO NON CONSOLIDADO	SOLO DE NÚCLEO RURAL PLAN ESPECIAL	SOLO URBANIZABLE DISPOSICIÓN TRANSITORIA 13ª	SOLO RÚSTICO DE PROTECCIÓN DE AUGAS	SOLO RÚSTICO DE PROTECCIÓN DE INFRAESTRUTURAS	
SOLO DE NÚCLEO RURAL TRADICIONAL	SOLO URBANIZABLE DELIMITADO	1 2 SOLO RÚSTICO DE PROTECCIÓN AGROPECUARIA 1/2	SOLO RÚSTICO DE PROTECCIÓN PAISAXÍSTICA	SOLO RÚSTICO ESPECIALMÓDE PROTEXIDO DE INTERESE PATRIMONIAL	



CATÁLOGO DE ELEMENTOS A PROTEXER OU RECUPERAR

CLASE DE ELEMENTO
ARQUEOLOXÍA

ADSCRICIÓN TIPOLOXICA
CALZADA

Adrián J. Márquez Caramés

CLASE DE IDENTIFICACIÓN

XA-58



DENOMINACIÓN	PARROQUIA	NÚCLEO	LUGAR
CALZADA ALCAIANA	VIZOÑO		ALCAIANA (A MALATA)
COORDENADAS XEOGRÁFICAS	COORDENADAS UTM		CÓDIGO DO XACEMENTO
8° 20' 35" W 43° 9' 45" N	X 553.406	Y 4.779.061	GA15001049

CARACTERÍSTICAS

ADSCRICIÓN TIPOLOXICA	ADSCRICIÓN CULTURAL	DIMENSIONES
CALZADA	ROMANA	216 M. LONX. 4-6 M ANCH.

DESCRICIÓN

Calzada de factura romana que conecta (como ramal) a oppida de As Travesas (Carral) coa rede viaria xeral (Vía XX)..

ESTADO DE CONSERVACIÓN

Bo.

ALTERACIÓN OBSERVADAS

O acceso ao predio nun tramo ten afectada a plataforma central e os laterais.

GRAO DE PROTECCIÓN

PROTECCIÓN ELEMENTO	PROTECCIÓN ENTORNO	CATEGORÍA
A-1	A-2	INVENTARIADO

ACTUACIÓN E USOS PERMITIDOS E PROHIBIDOS

Os dispostos no artigo 142 da normativa do PXOM

XUNTA DE GALICIA
Aprobado definitivamente por Orden do Conselleiro de Medio Ambiente, Territorio e Infraestruturas

de data

14 SET. 2012

O xefe do servizo de Planificación Urbanística III



José Antonio Eirín Nemiña