

Para hacer constar que el PLAN GENERAL DE ORDENACION de
Municipio de Coristanco, aprobouse polo Pleno do Concello,
en Sesión celebrada o día de 199.....

DEFINITIVAMENTE


Coristanco, a de de 199.....

CATALOGO DE PATRIMONIO SIGORISTANCO

NOMBRE: IGLESARIO DE ERBECEDO



LUGAR: ERBECEDO

PARROQUIA: SAN SALVADOR

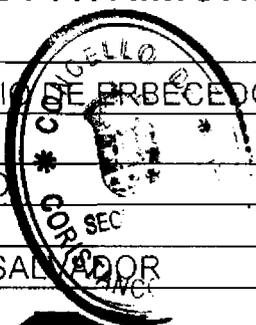

FICHA N°
17

LOCALIZACIÓN EN PLANOS
R-O-37
M-O-6

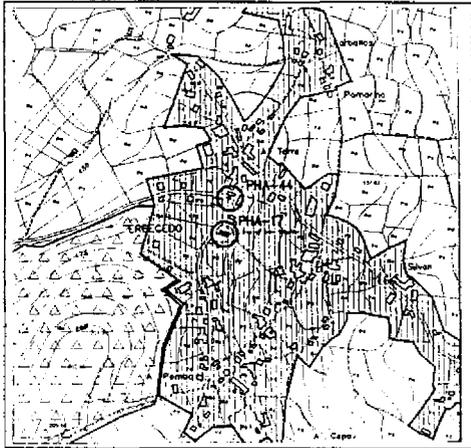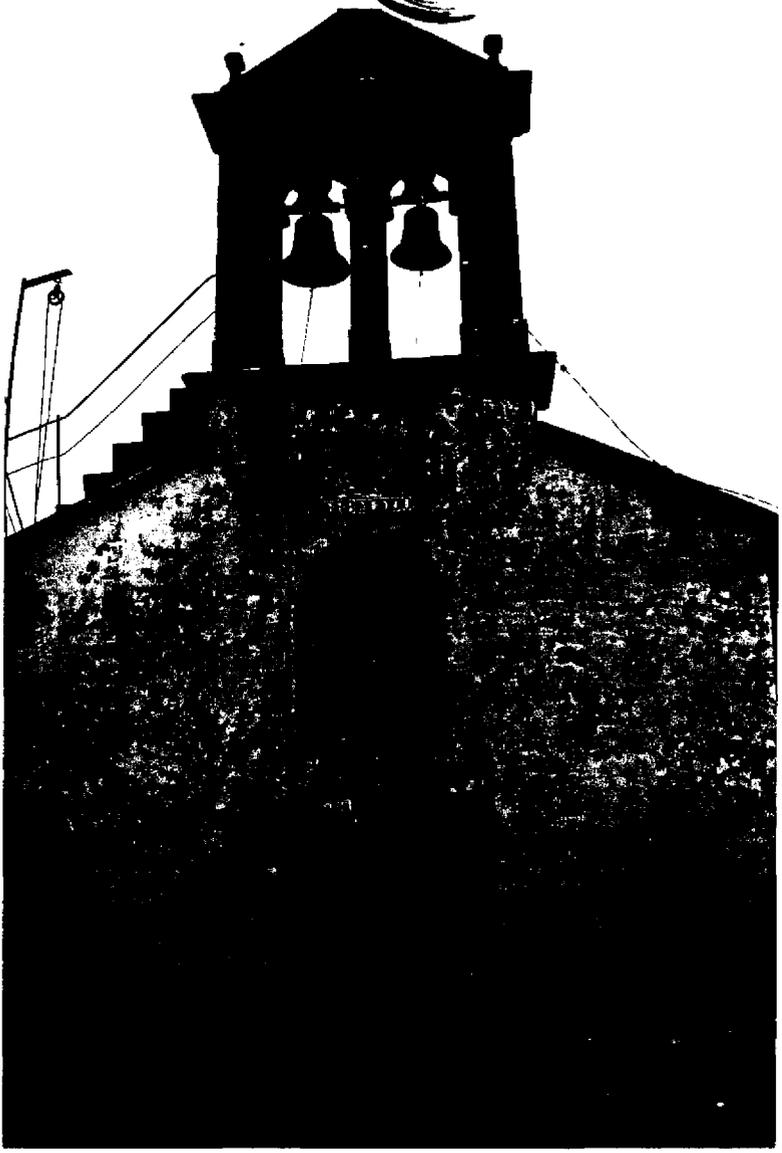

PROPIETARIO:
IGLESIA

USO ACTUAL:
CONFESIONAL

CONSERVACION:
REGULAR

GRADO DE PROTECCION:
3

DESCRIPCION: Templo de planta rectangular y cubierta a dos aguas. Fachada de esquema pentagonal formada por una puerta adintelada sobre la que se abre una ventana con un arco de medio punto ligeramente abocinado. La espadaña penetra en la fachada y se conforma en un solo cuerpo apoyado en una base con cornisa moldurada y tres machones unidos por arcos de medio punto. La anchura del machón central es la mitad de la anchura de los machones de los extremos. Entre ellos se sitúa las campanas y se cubre el conjunto con una cornisa moldurada y una forma triangular con cornisa. Pináculos en sus extremos. El acceso al campanario es a través de unas escaleras sobre la cubierta del flanco izquierdo. Actualmente la están acondicionando.

DILIXENCIA: Para facer constar que o PLAN XERAL MUNICIPAL DE ORDENACIÓN do Municipio de Coristanco, apróbase polo Pleno do Concello, en Sesión celebrada o día de 12 de 199.....


DEFINITIVAMENTE

Coristanco, a de 2 de 199.....

O SECRETARIO,

FICHA Nº 17
LOCALIZACIÓN
EN PLANOS
R-O-37
M-O-6

PLANO ESCALA 1/5.000

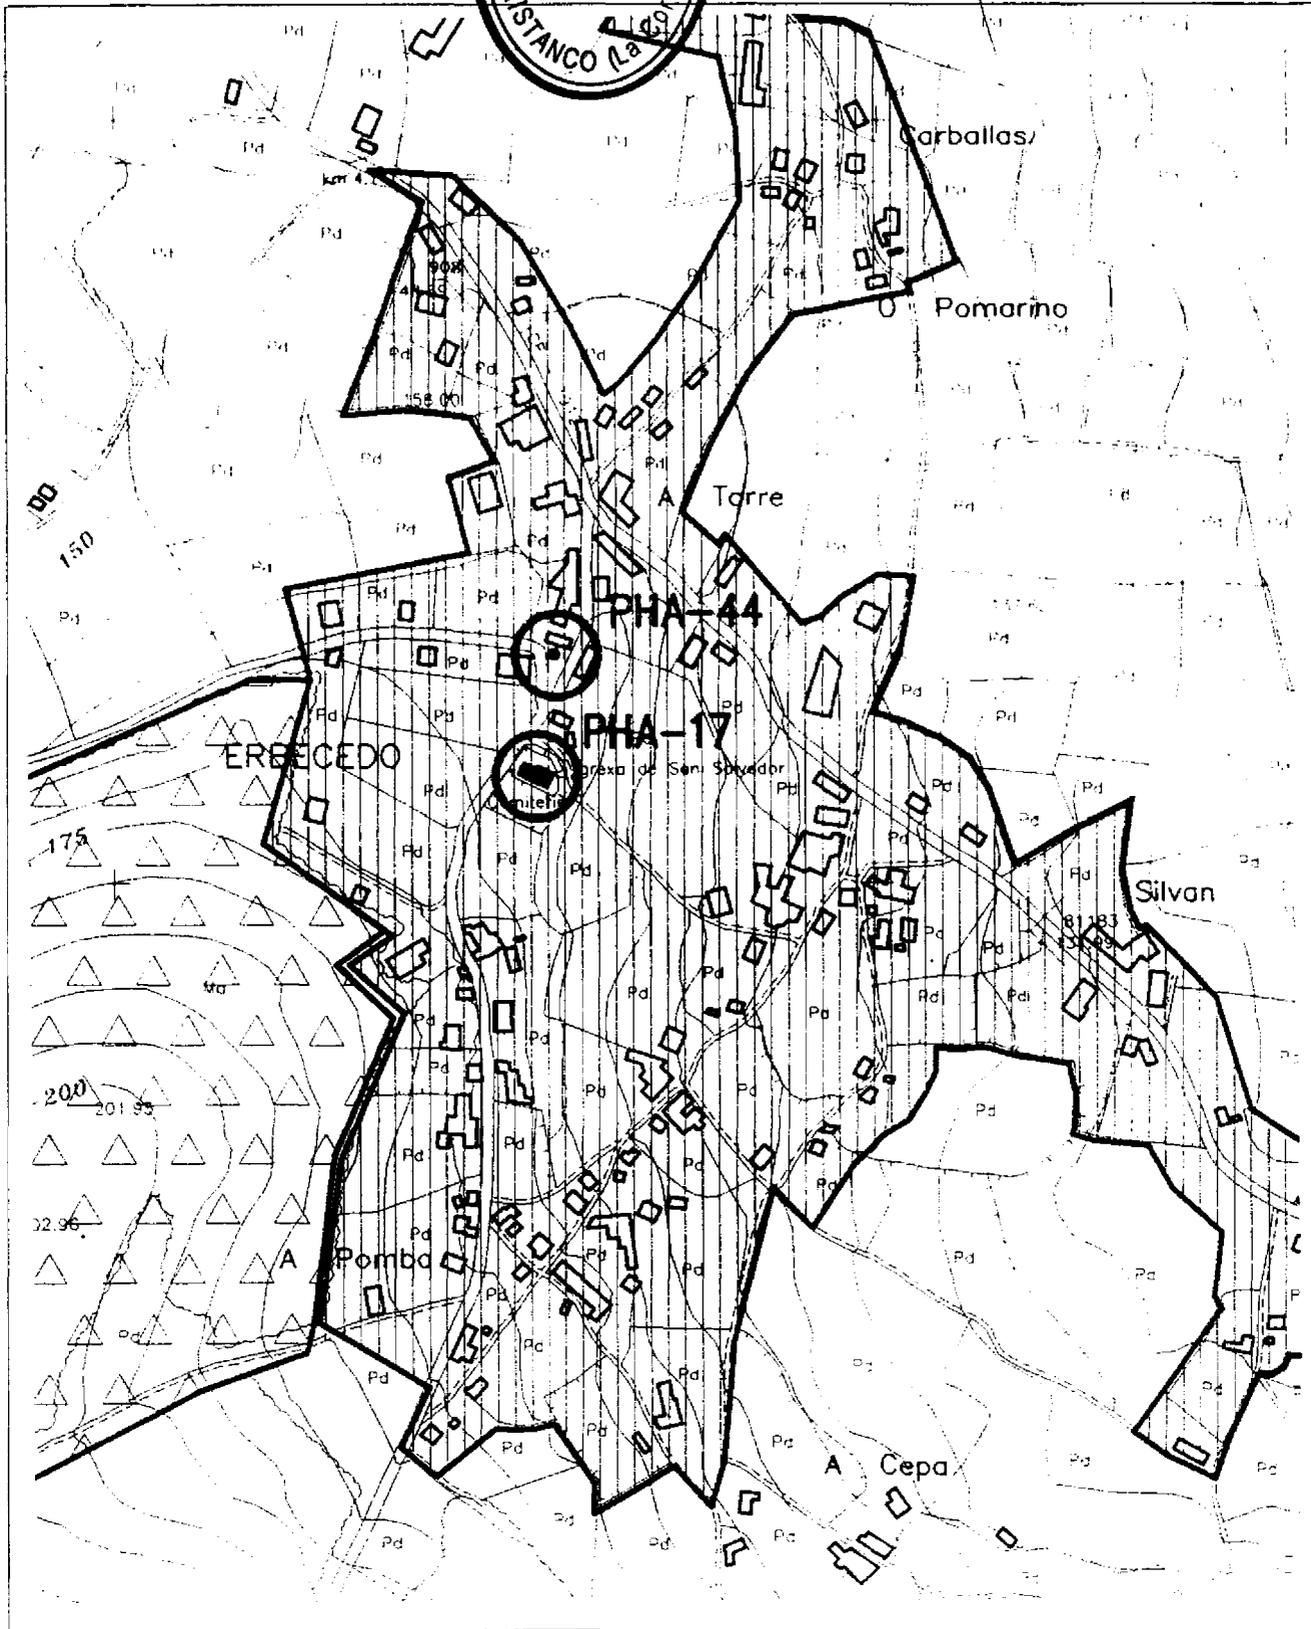

DILIXENCIA: Para facer constar que o PLAN XERAL DE ORDENACIÓN do Municipio de Coristanco, aprobose polo Pleno do Concello, en Sesión celebrada o día de 11.2.MAYO.....199.....

DEFINITIVAMENTE

Coristanco, a de 11.2.MAYO..... de 199.....

CATALOGO DE PATRIMONIO - CORISTANCO

NOMBRE: CAPILLA DE SAN ANTON DE

LUGAR: A CENTIÑA

PARROQUIA: SAN PAIO DE CORISTANCO



[Handwritten signature]

FICHA Nº
18

LOCALIZACIÓN
EN PLANOS
R-O-19
M-O-4




PROPIETARIO:
IGLESIA

USO ACTUAL:
EN USO

CONSERVACION:
REGULAR

GRADO DE PROTECCION:
3

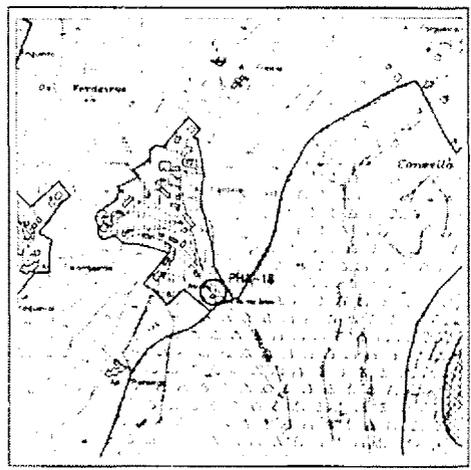

DESCRIPCION: Edificio de planta rectangular, con cuberta a tres aguas. La fachada principal presenta una puerta y un ventanal cerrado con rejas. En el muro lateral izquierdo y como continuación de él, se sitúa una pequeña espadaña con dos machones unidos por un arco de medio punto sobre una base con cornisa. En dicho muro tambien hay una ventana


DILIXENCIA: Para facer constar que o **PLANO XERAL MUNICIPAL DE ORDENACIÓN**
Municipio de Coristanco, aprobouse **DEFINITIVAMENTE** polo Pleno do Concello
en Sesión celebrada o día de **11 2 MAYO 2008** 199.....

Coristanco, a de **11 2 MAYO 2008** de 199.....

O SECRETARIO,

FICHA Nº 18
LOCALIZACIÓN
EN PLANOS
R-O-19
M-O-4

PLANO ESCALA 1/5.000

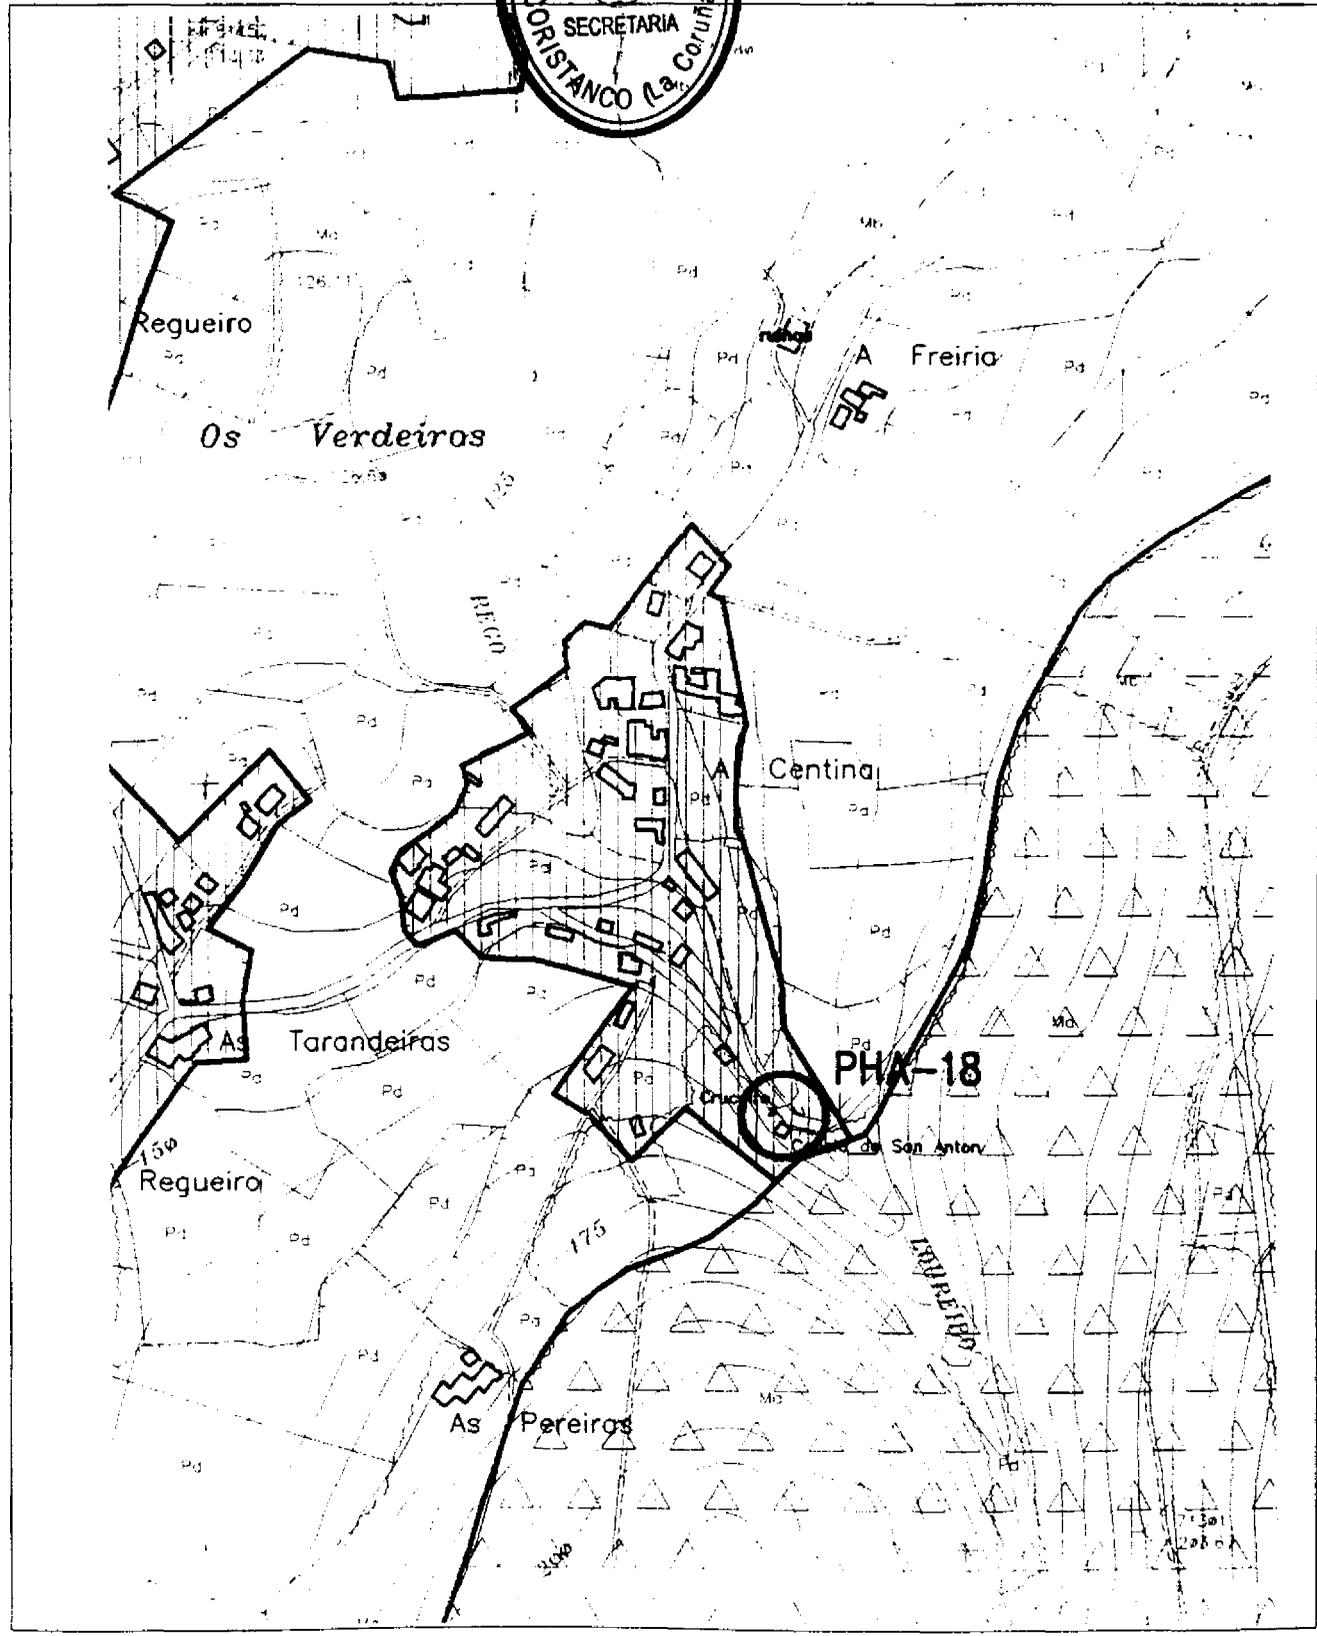

CATALOGO DE PATRIMONIO - CORISTANCO

FICHA Nº
19

NOMBRE: RECTORAL DE COUSO Y VIVIENDAS CONTIGUAS

LUGAR: COUSO

PARROQUIA: SAN MIGUEL DE COUSO

LOCALIZACIÓN
EN PLANOS
R-O-41
M-O-5




PROPIETARIO:
IGLESIA Y PARTICULARES

USO ACTUAL:
NINGUNO

CONSERVACION:
REGULAR

GRADO DE PROTECCION:
3 PARA EDIFICIO DE LA RECTORAL Y 4 PARA VIVIENDAS CONTIGUAS

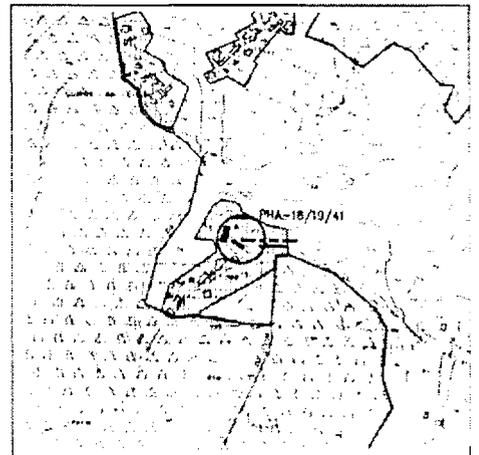

DESCRIPCION: Edificio de planta rectangular. Presenta bajo y encima de esta última con tres ventanas y un balcón adintelados, con sillar.



DILIXENCIA: Para hacer constar que el Municipio de Coristanco, aprobouse ...

en Sesión celebrada o día ... de ...
Coristanco, a ... de ... de 199...

DEFINITIVAMENTE

2 MAYO 2008

2 MAYO 2008

O SECRETARIO,


DILIXENCIA: Para facer constar que o PLAN XERAL DE ORDENACIÓN do
Municipio de Coristanco, aprobouse polo Pleno do Concello,
en Sesión celebrada o día de 11 2 MAYO 2008 199.....

Coristanco, a de de 199.....

O SECRETARIO,

FICHA Nº 19
LOCALIZACIÓN
EN PLANOS
R-O-41
M-O-5

PLANO DE ESCALA 1/5.000

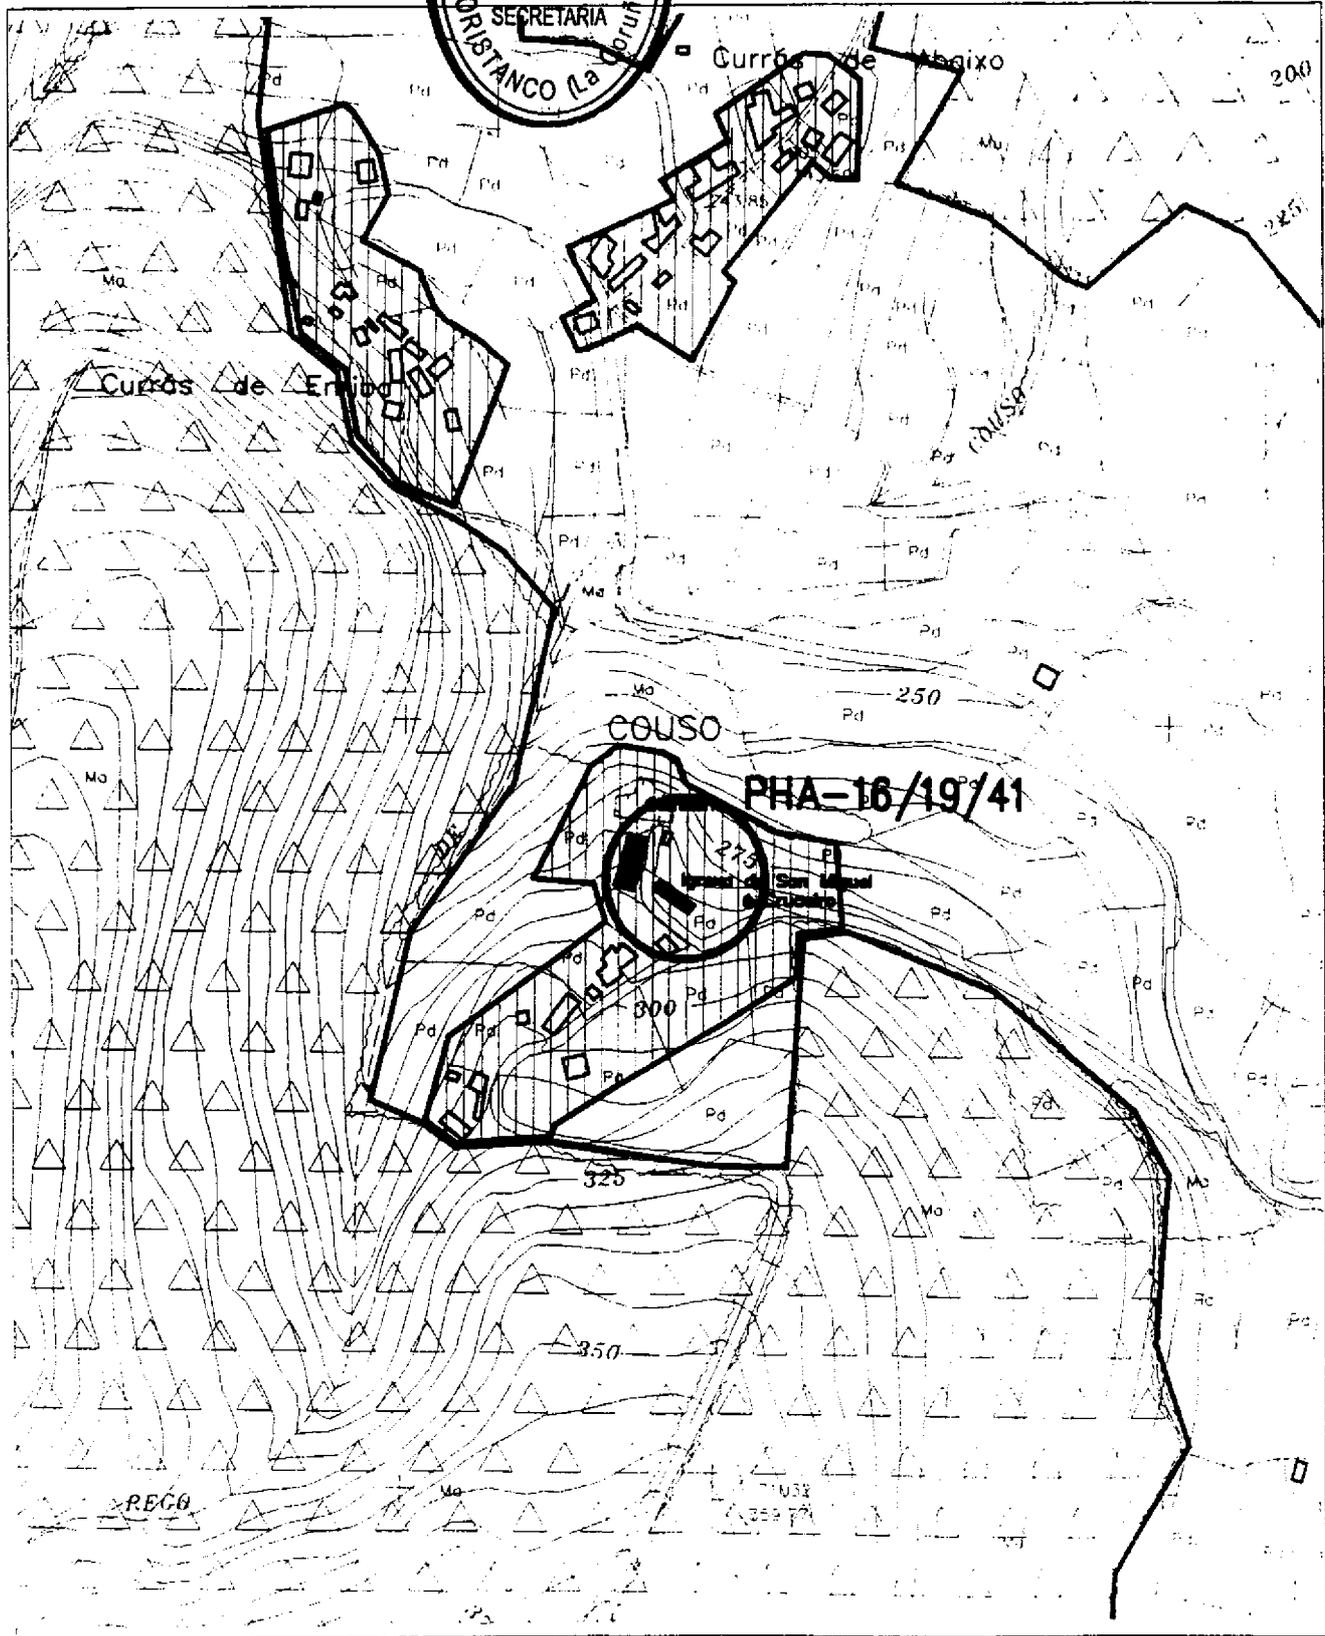

DILIXENCIA: Para facer constar que o PLAN XERAL MUNICIPAL DE ORDENACION do Municipio de Coristanco, aprobouse polo Pleno do Concello, en Sesión celebrada o día de 1.2. MAYO 2000 199.....

DEFINITIVAMENTE


Coristanco, a de de 199.....

CATALOGO DE PATRIMONIO DE CORISTANCO

NOMBRE: RECTORAL DE CUNS E VIVIENDA ADYACENTE


LUGAR: CUNS

PARROQUIA: SAN VICENTE

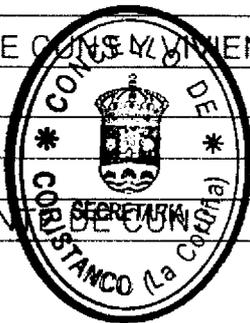

FICHA Nº
20

LOCALIZACIÓN
EN PLANOS
R-O-46
M-O-5

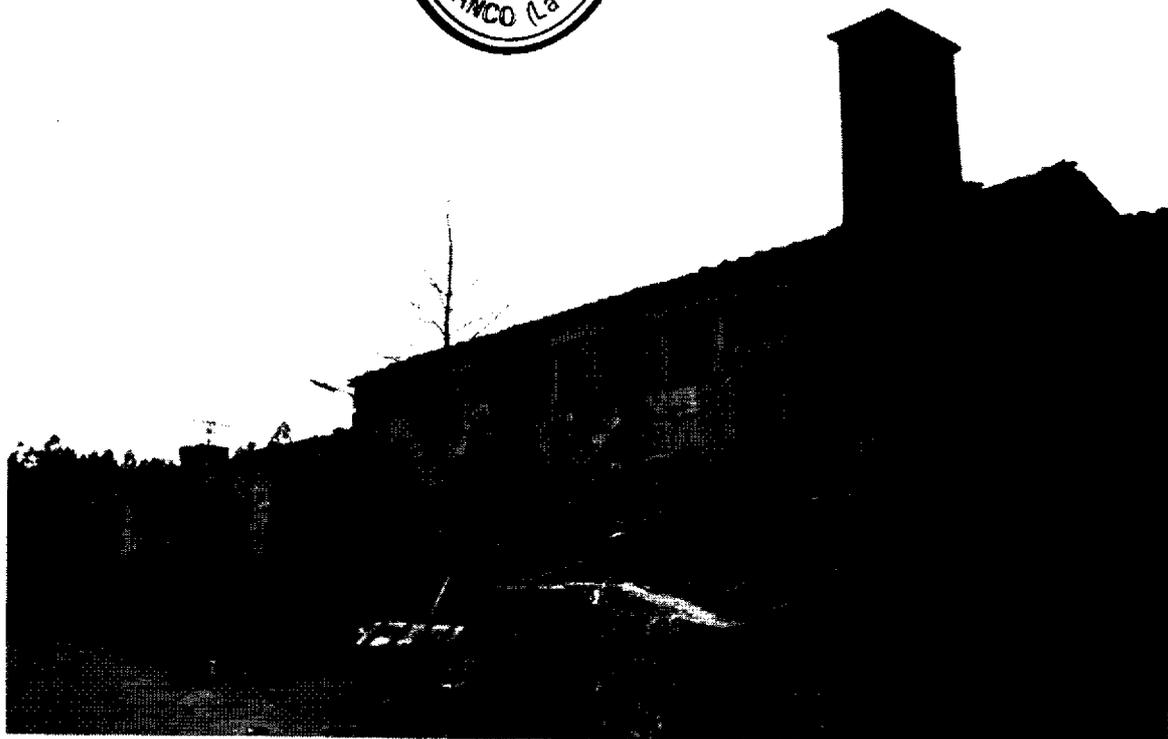


PROPIETARIO:
IGLESIA Y PARTICULARES

USO ACTUAL:
NINGUNO Y ALPENDRES

CONSERVACION:
MALO

GRADO DE PROTECCION:
3 PARA EDIFICIO DE LA RECTORAL Y 4 PARA VIVIENDA CONTIGUA

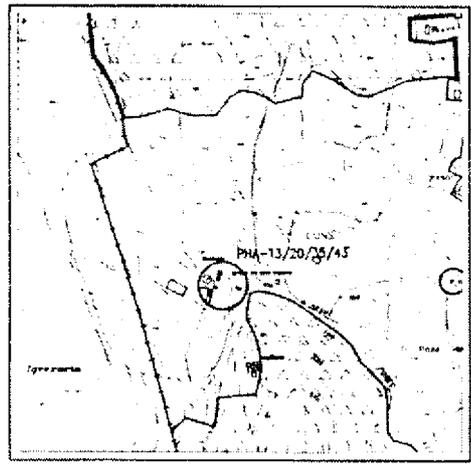

DESCRIPCION: Edificio de planta rectangular con cubierta a dos aguas. Puerta y ventanas adinteladas, con sillería. Presenta bajo y planta. A la izquierda de la puerta se puede observar un ventanuco parecido a una saetera.


DILIXENCIA: Para facer constar que o PLAN XERAL MUNICIPAL DE ORDENACION do Municipio de Coristanco, aprobouse**DEFINITIVAMENTE**....., polo Pleno do Concello, en Sesión celebrada o día de **12 MAYO 2000** 199.....

Coristanco, a..... de **12 MAYO 2000** de 199.....

O SECRETARIO,

FICHA Nº 20
LOCALIZACIÓN
EN PLANOS
R-O-46
M-O-5

PLANO ESCALA 1/5.000

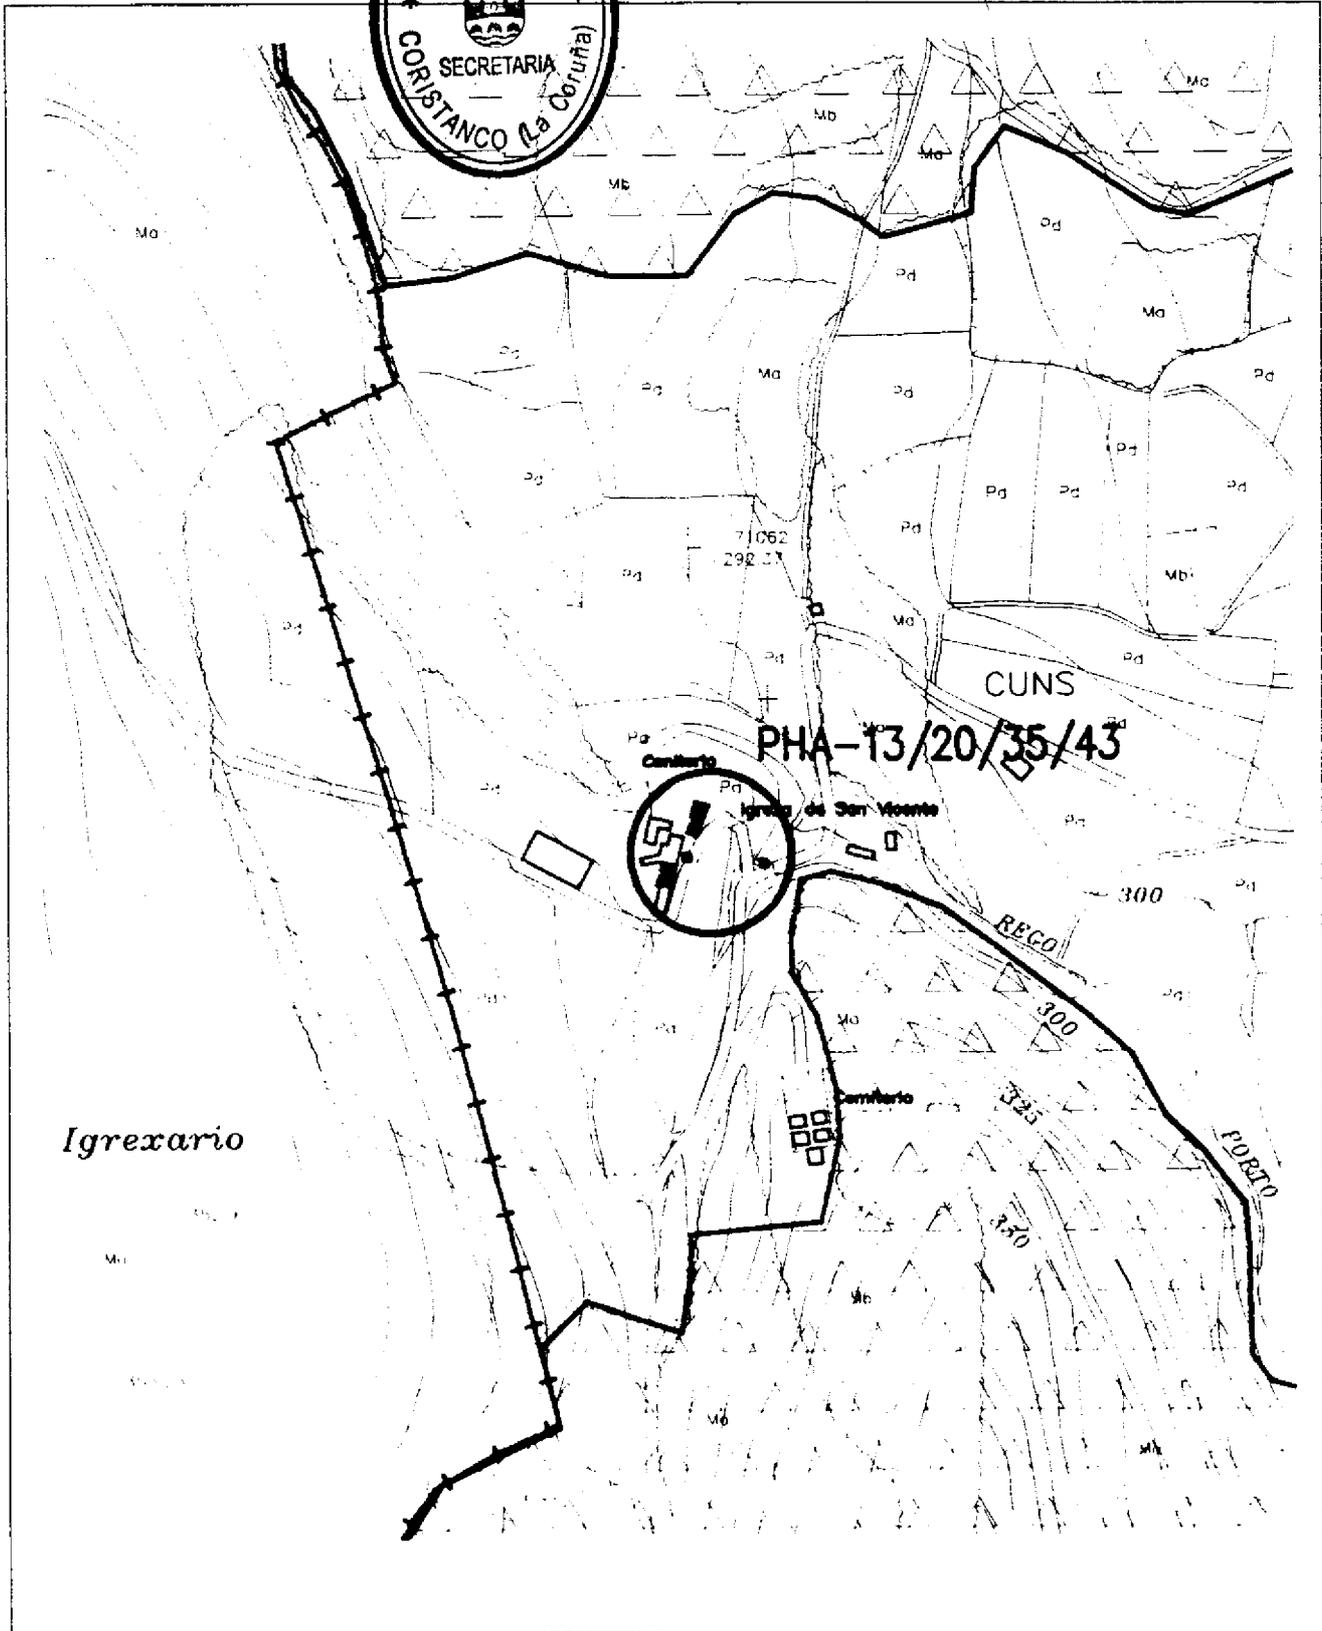

DILIXENCIA: Para facer constar que o PLAN XERAL MUNICIPAL DE ORDENACION do Municipio de Coristanco, aprobouse**DEFINITIVAMENTE**....., polo Pleno do Concello en Sesión celebrada o día de **12 MAYO 2008**.....199.....

Coristanco, a.....de.....de **2 MAYO 2008**.....de 199.....

CATALOGO DE PATRIMONIO - CORISTANCO

NOMBRE: CASA Y HORREO

LUGAR: A BRENLLA

PARROQUIA: SAN MINGUEL DE CORISTANCO



FICHA Nº
21

LOCALIZACIÓN
EN PLANOS
R-O-40
M-O-5




PROPIETARIO:
PARTICULAR

USO ACTUAL:
VIVIENDA Y LABORES

CONSERVACION:
REGULAR

GRADO DE PROTECCION:
4

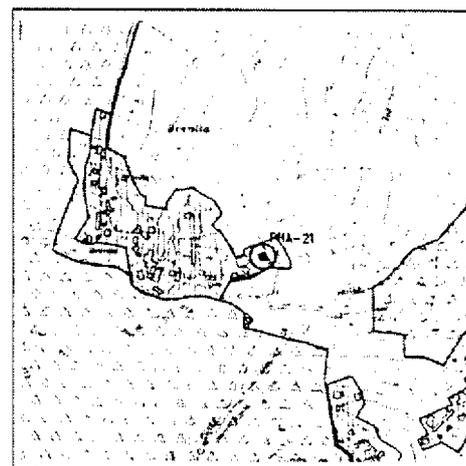


DESCRIPCION: Edificio de planta casi cuadrada con cubierta a tres aguas y chimenea de gran porte. Ventanas y puertas adinteladas de pequeño tamaño y escasa cantidad para las proporciones del edificio. Esquinas en cantería. Horreo: de piedra, rectangular con múltiples pies troncocónicos con lapas con corona.

DILIXENCIA: Para facer constar que o **DEFINITIVAMENTE**
Municipio de Coristanco, aprobouse polo Pleno do Concello,
en Sesión celebrada o día de **11 2 MAYO 2008** 199.....
Coristanco, a de **11 2 MAYO 2008** de 199.....

O SECRETARIO,

FICHA Nº 21
LOCALIZACIÓN
EN PLANOS
R-O-40
M-O-5

PLANOS ESCALA 1/5.000

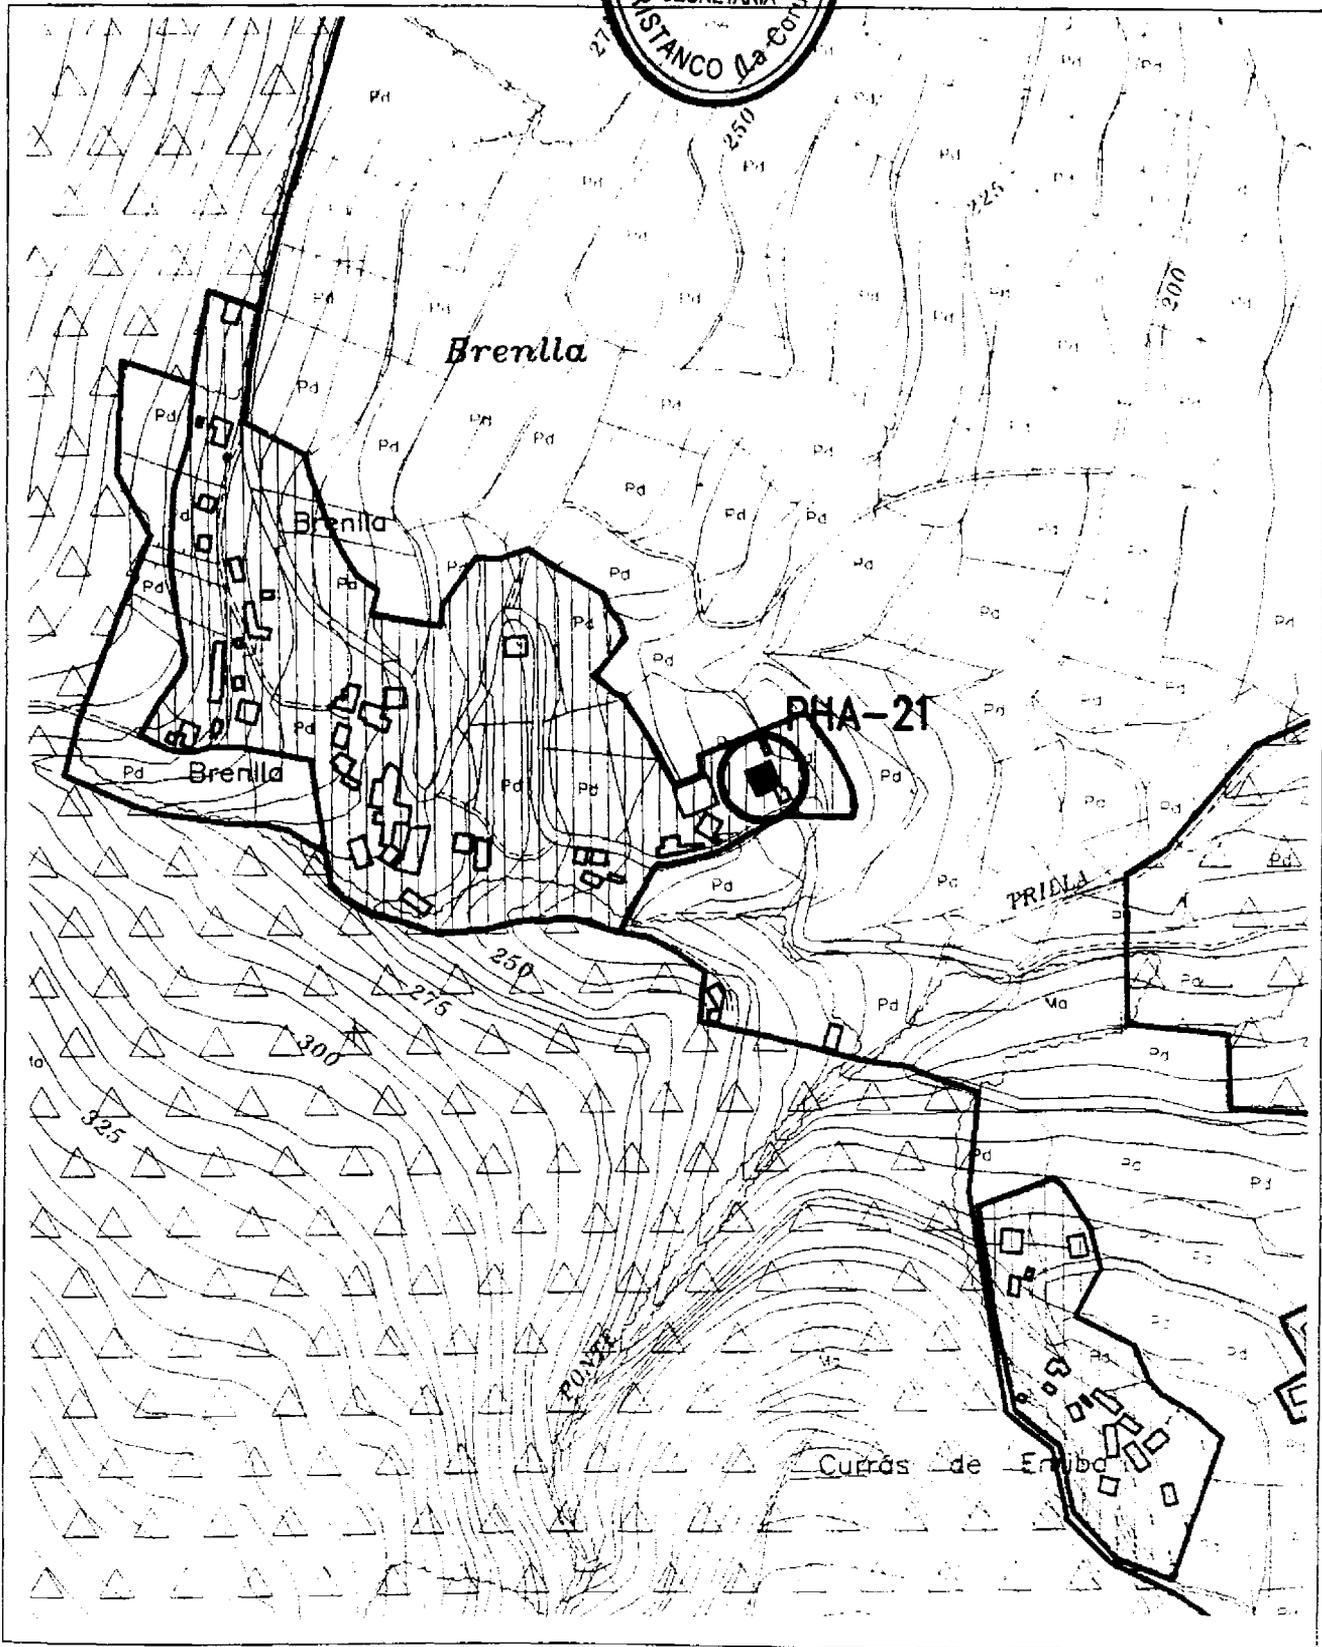

CATALOGO DE PATRIMONIO - CORISTANCO


FICHA Nº
22

NOMBRE: CASA Y PROPIEDAD CONTIGUA

LUGAR: AGUALADA

PARROQUIA: SAN LORENZO DE AGUALADA

LOCALIZACIÓN
EN PLANOS
U-O-3
M-O-5

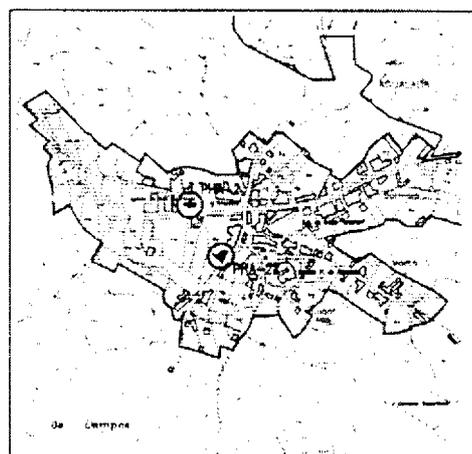

PROPIETARIO:
PARTICULAR

USO ACTUAL:
VIVIENDA

CONSERVACION:
MUY BUENO

GRADO DE PROTECCION:
4

DESCRIPCION: Edificio de planta rectangular de bajo y planta, con cubierta a dos aguas, con chimenea, y anejo con columnas y cubierto. Presenta bajo con puerta adintelada, oculo en cantería y ventana adintelada, y con cornisa de cantería.
Planta con ventanas adinteladas

DILIXENCIA: Para hacer constar que o PLANO MUNICIPAL DE ORDENACIÓN de
Municipio de Coristanco, aprobouse **DEFINITIVAMENTE** polo Pleno do Concello,

en Sesión celebrada o día de **11 2 MAYO 2000** de 199.....

Coristanco, a de **11 2 MAYO 2000** de 199.....

O SECRETARIO,




DILIXENCIA: Para facer constar que **DEFINITIVAMENTE** polo Pleno do Concello,
Municipio de Coristanco, aprobouse
en Sesión celebrada o día de **12 MAYO 2008** 199.....

Coristanco, a de **12 MAYO 2008** de 199.....

O SECRETARIO

FICHA Nº 22
LOCALIZACIÓN
EN PLANOS
U-O-3
M-O-5

PLANO ESCALA 1/5.000

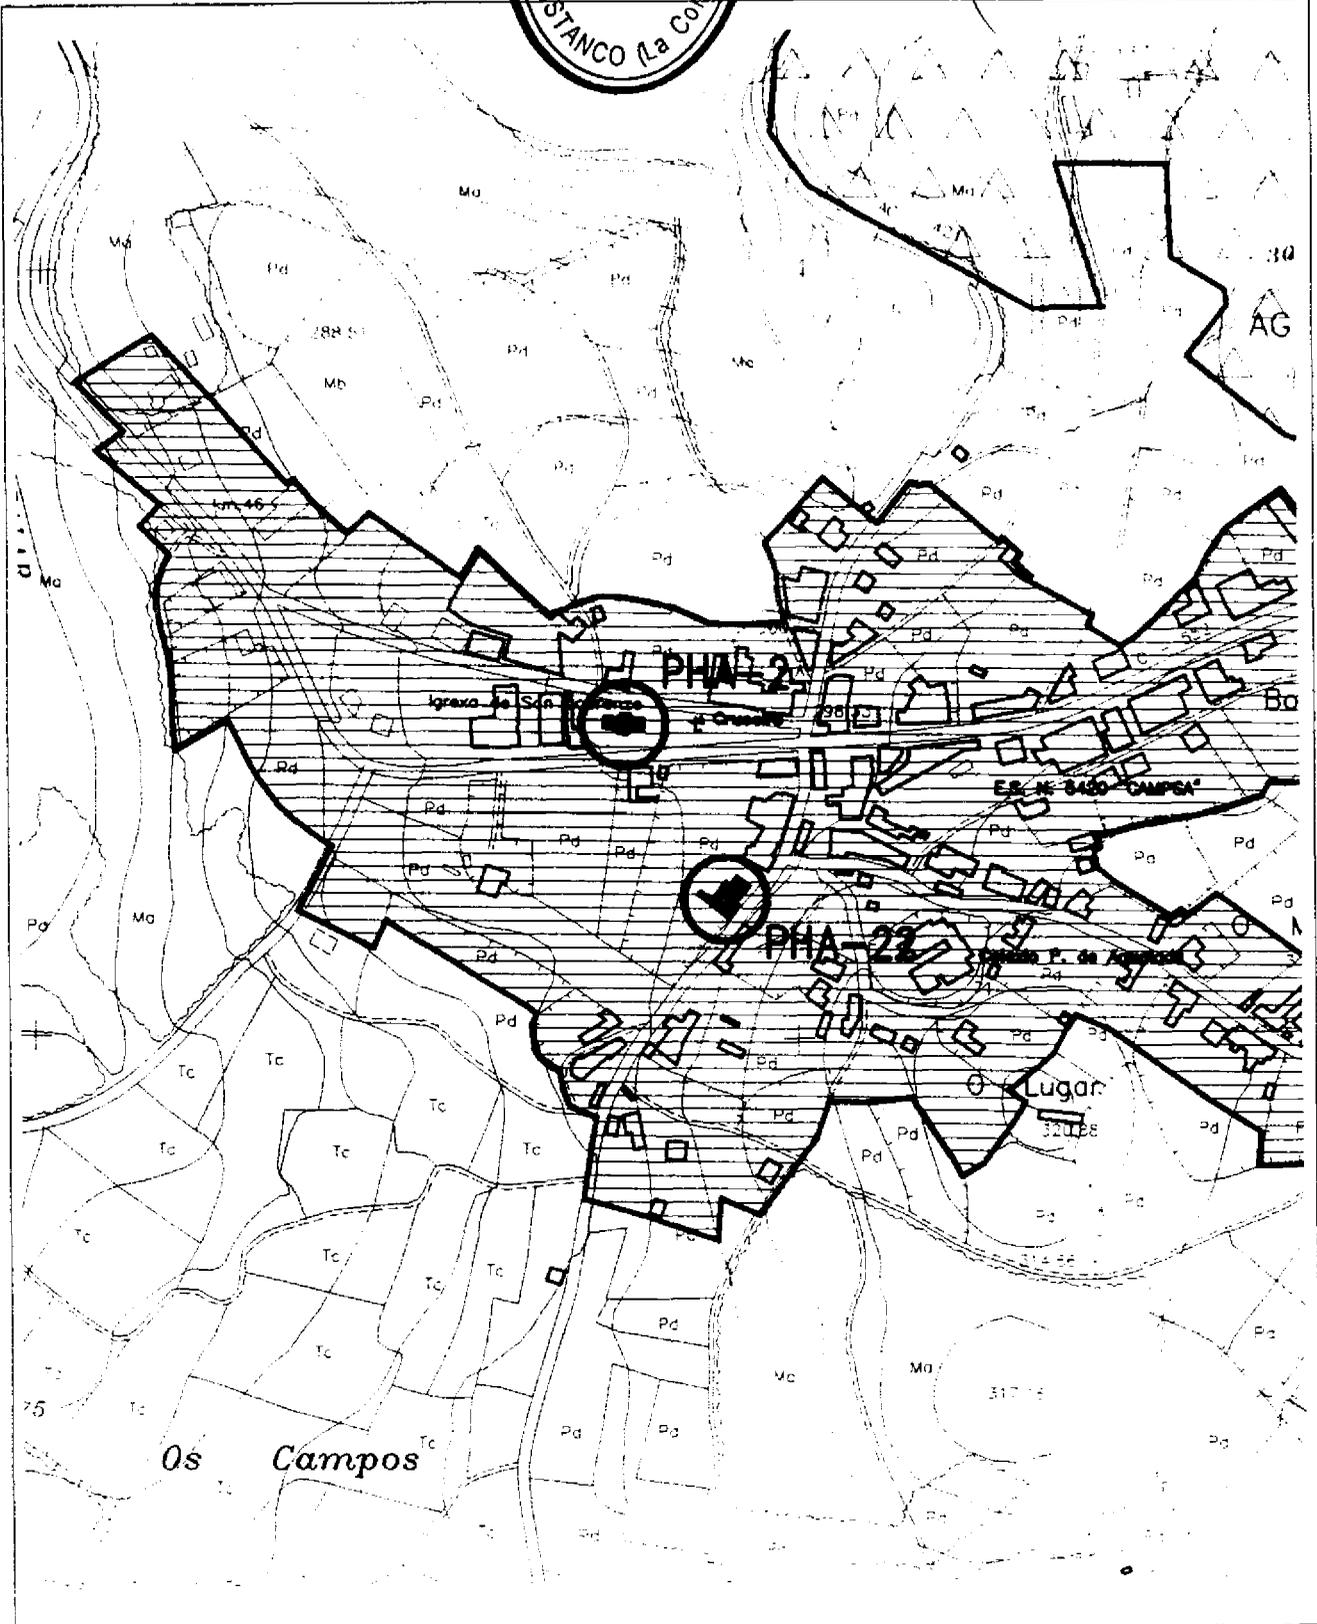

CATALOGO DE PATRIMONIO - CORISTANCO

FICHA Nº
23

NOMBRE: HORREO

LUGAR: MONTECELO

PARROQUIA: SAN MARTIÑO DE OCA

LOCALIZACIÓN
EN PLANOS
R-O-11
M-O-4



PROPIETARIO:
PARTICULAR

USO ACTUAL:
LABORES

CONSERVACION:
BUENO

GRADO DE PROTECCION:
4



DESCRIPCION: Hórreo De piedra, de planta rectangular, sobre 16 pies y de ancho normal. Se apoya sobre una repisa de piedra. Los pies troncocónicos presentan capas convexas. El tejado de tejas y sobrepenas en los extremos. El lampiön tiene forma de pináculo rematado en bola y conserva la cruz.

DILIXENCIA: Para hacer constar que el PLAN DEFINITIVO DE ORDENACIÓN de Municipio de Coristanco, aprobouse polo Pieno do Concello.

en Sesión celebrada o día de 12 MAYO 2000 199.....

Coristanco, a de 12 MAYO 2000 de 199.....

O SECRETARIO,



