

CATALOGO DE PATRIMONIO - CORISTANCO

FICHA Nº
32

NOMBRE: PAZO DE FERREIROS

LUGAR: O FERREIRO

PARROQUIA: SAN TOME DE XAVIÑA

LOCALIZACIÓN
EN PLANOS

R-O-9

M-O-4




PROPIETARIO:
Mª DEL PILAR AMADO STRAY

USO ACTUAL:
RESIDENCIA CASEROS

CONSERVACION:
MALO

GRADO DE PROTECCION:


3

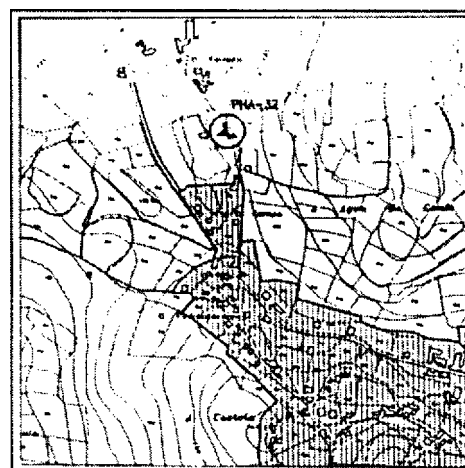

DESCRIPCION: Data del siglo XVIII, y de estilo barroco. Planta en forma alargada. Fábrica de sillería y cachotería de granito combinada, concertada y juntada con mortero de arcilla. Cantería en cornisa y delimitando los vanos. Fachada de dos plantas y tejado a dos aguas. En el centro, escudo de la familia.

DILIXENCIA: Para hacer constar que o PLAN XERAL MUNICIPAL DE ORDENACIÓN do
Municipio de Coristanco, aprobouse**DEFINITIVAMENTE**..... polo Pleno do Concello,
en Sesión celebrada o día de
Coristanco, a de de 199.....

O SECRETARIO,

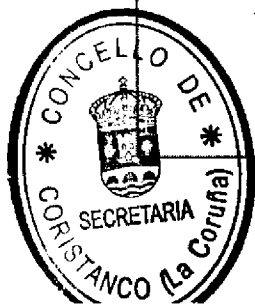


DILIXENCIA: Para facer constar que o PLAN XERAL MUNICIPAL DE ORDENACIÓN do
Municipio de Coristanco, aprobouse**DEFINITIVAMENTE**....., polo Pleno do Concello,
en Sesión celebrada o día de **12 Mayo 2008** 199.....

Coristanco, a de **12 Mayo 2008** de 199.....

FICHA Nº 32
LOCALIZACIÓN
EN PLANOS
R-O-9
M-O-4

O SECRETARIO,

PLANO ESCALA 1/5.000

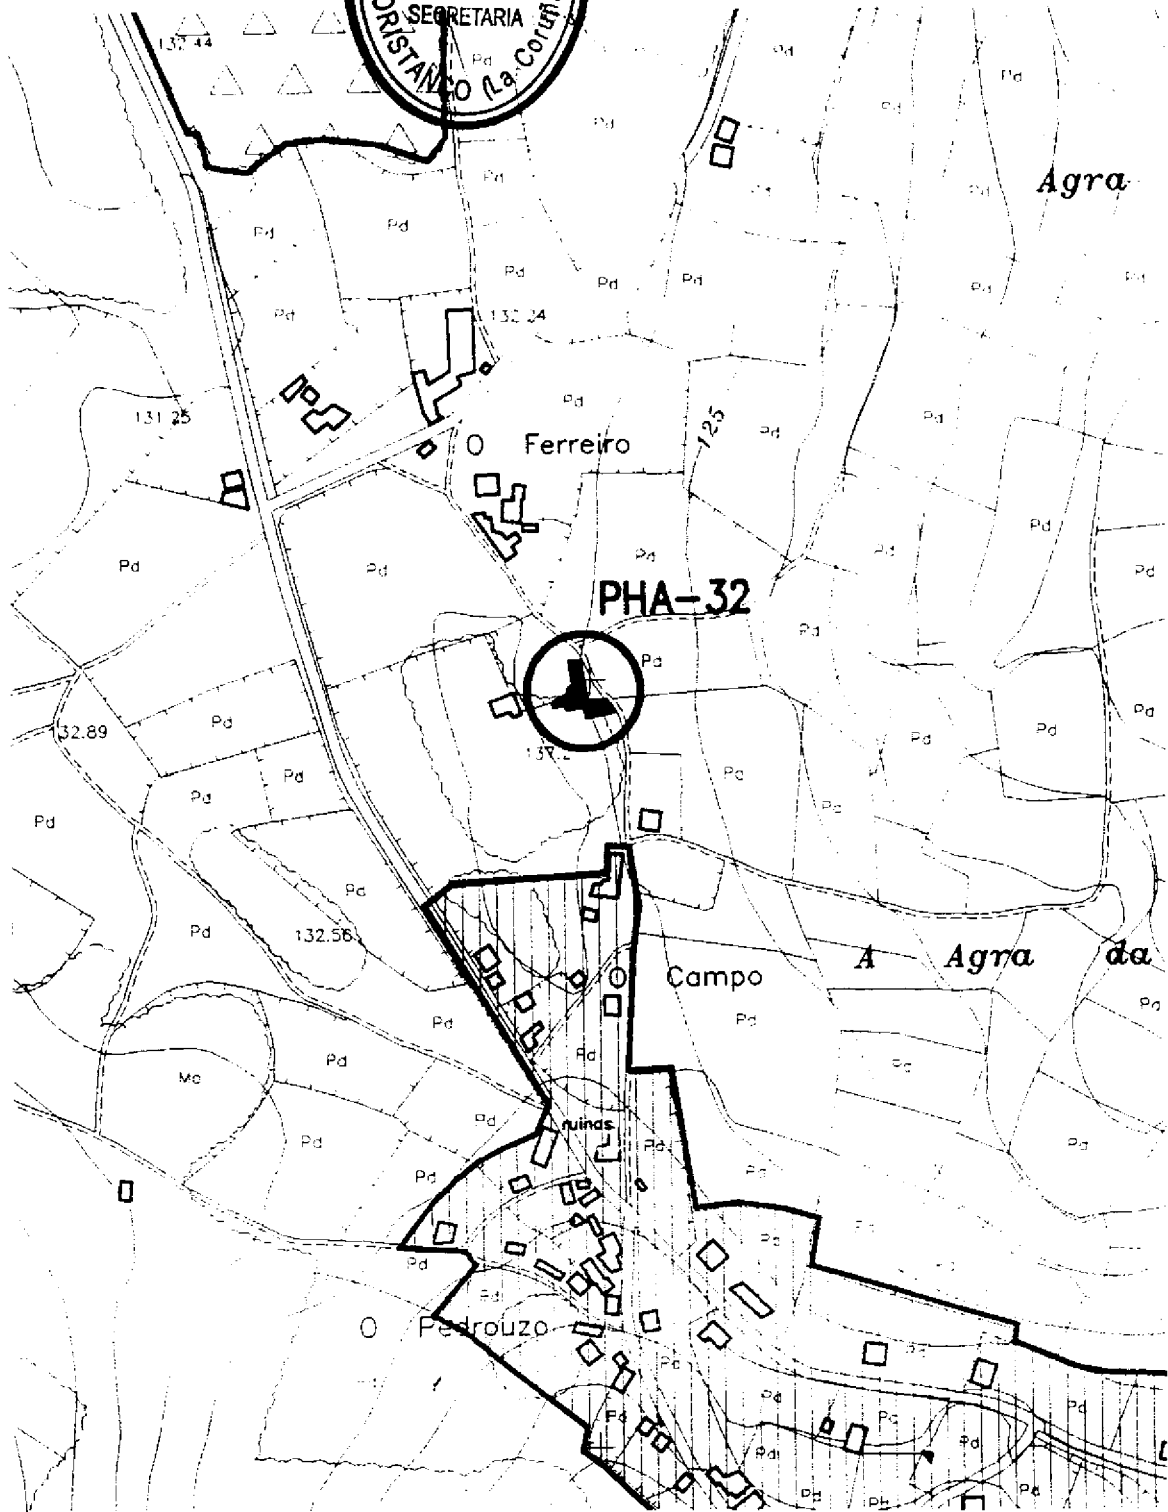

CATALOGO DE PATRIMONIO - CORISTANCO

FICHA Nº
33

NOMBRE: PAZO DE ARIXON

LUGAR: O RODEIRO. ARIXON

PARROQUIA: SAN MAMEDE DE SEAVIA

LOCALIZACIÓN
EN PLANOS

R-O-28

M-O-6




PROPIETARIO:
PARTICULAR

USO ACTUAL:
NINGUNO

CONSERVACION:
RUINOSA

GRADO DE PROTECCION:
3

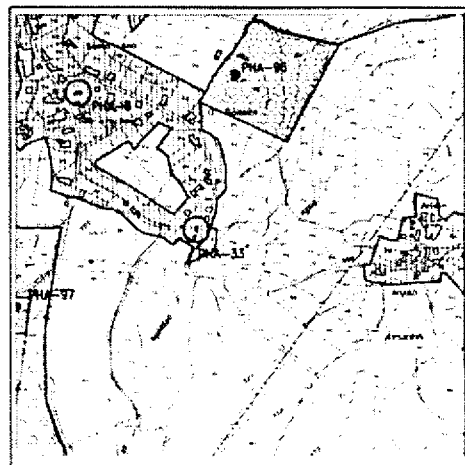

DESCRIPCION: Edificio de planta rectangular y cubierta a dos aguas. Fábrica de cachotería con jambas y dinteles de puertas y ventanas de cantería. Presenta bajo y planta, esta última de poca altura.

DILIXENCIA: Para facer constar que o PLAN XERAL MUNICIPAL DE ORDENACIÓN do Municipio de Coristanco, aprobouse
en Sesión celebrada o día de 12 MAYO 2008 199.....

Coristanco, a de 12 MAYO 2008 de 199.....

O SECRETARIO,




DECLARACIÓN: Para hacer constar que el PLAN XERAL MUNICIPAL DE ORDENACIÓN do
Municipio de Coristanco, aprobouse**DEFINITIVAMENTE**....., polo Pleno do Concello,
en Sesión celebrada o día**12 Mayo 2008**..... de 199.....

Coristanco, a.....de.....**12 Mayo 2008**.....de 199.....

O SECRETARIO,

FICHA Nº 33	PLANO ESCALA 1/5.000
LOCALIZACIÓN	
EN PLANOS	
R-O-28	
M-O-6	

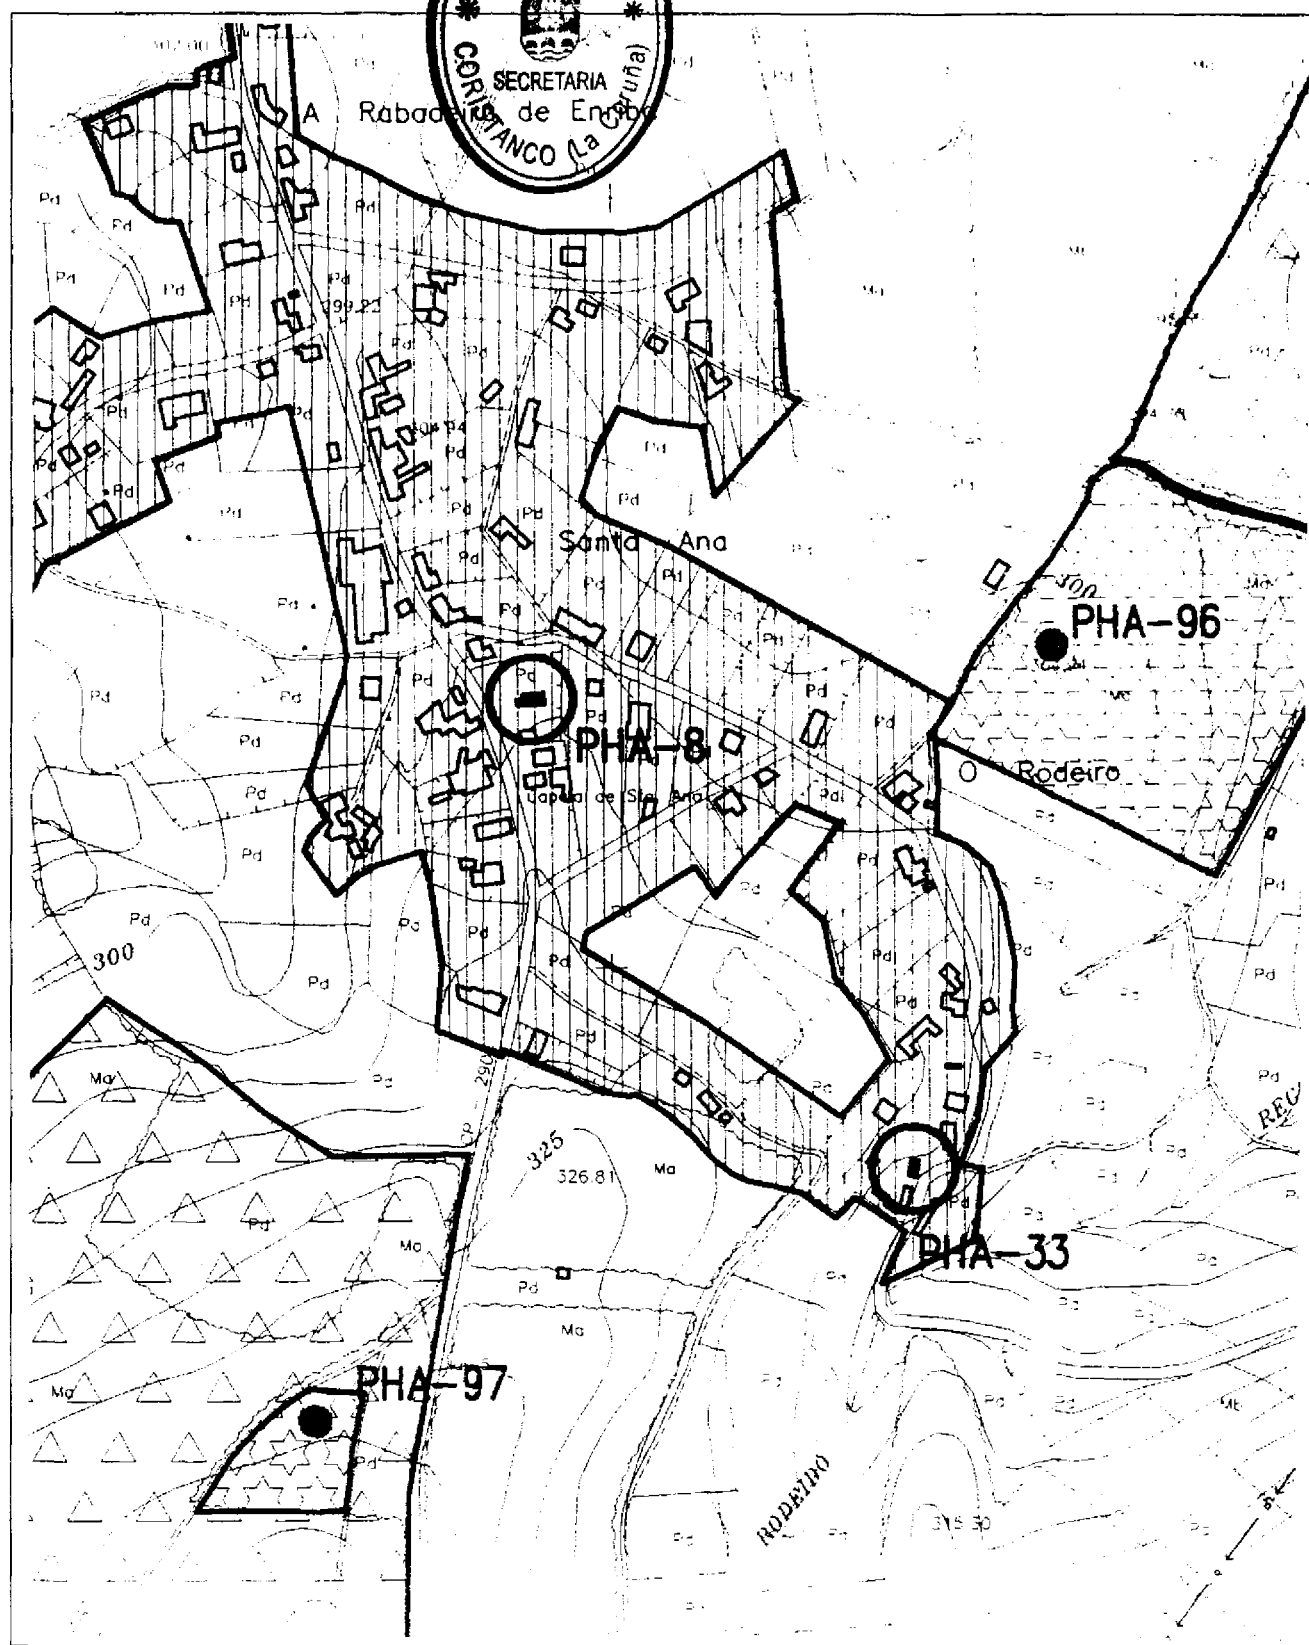

CATALOGO DE PATRIMONIO - CORISTANCO

FICHA Nº
34

NOMBRE: PAZO DA PONTE

LUGAR: A PONTE

PARROQUIA: SAN ADRIAN DE VERDES

LOCALIZACIÓN
EN PLANOS
R-O-1
M-O-1




PROPIETARIO:
ESPERANZA RUBIDO ROMERO

USO ACTUAL:
ABANDONADO

CONSERVACION:
MALO

GRADO DE PROTECCION:

3

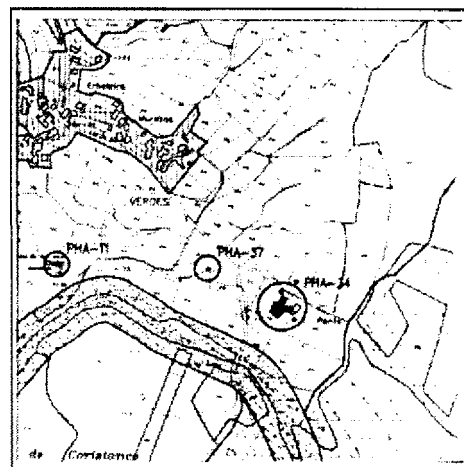


DESCRIPCION: Sobre los elementos paralelepipedos del pazo, destaca la torre con dos salientes. La torre y el edificio principal se encuentran enfoscados, dejando al descubierto marcos de vanos y esquinas en sillería de

DILIXENCIA: Para facer constar que o **PLAN XERAL MUNICIPAL DE ORDENACIÓN do** Municipio de Coristanco, aprobose ... **DEFINITIVAMENTE** ... polo Pleno do Concello,

en Sesión celebrada o día de 199.....
Coristanco, a de 12 MAYO 2008 de 199.....

O SECRETARIO,

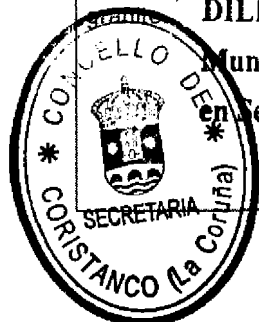

FICHA Nº 34

LOCALIZACIÓN
EN PLANOS

R-O-1

M-O-1

PLANO ESCALA 1/5.000


DILIXENCIA: Para facer constar que o PLAN XERAL MUNICIPAL DE ORDENAMENTO do

Municipio de Coristanco, aprobouse polo Pleno do

en Sesión celebrada o día de 12 MAYO 2008 199.....

Coristanco, a de 12 MAYO 2008 de 199.....

O SECRETARIO,

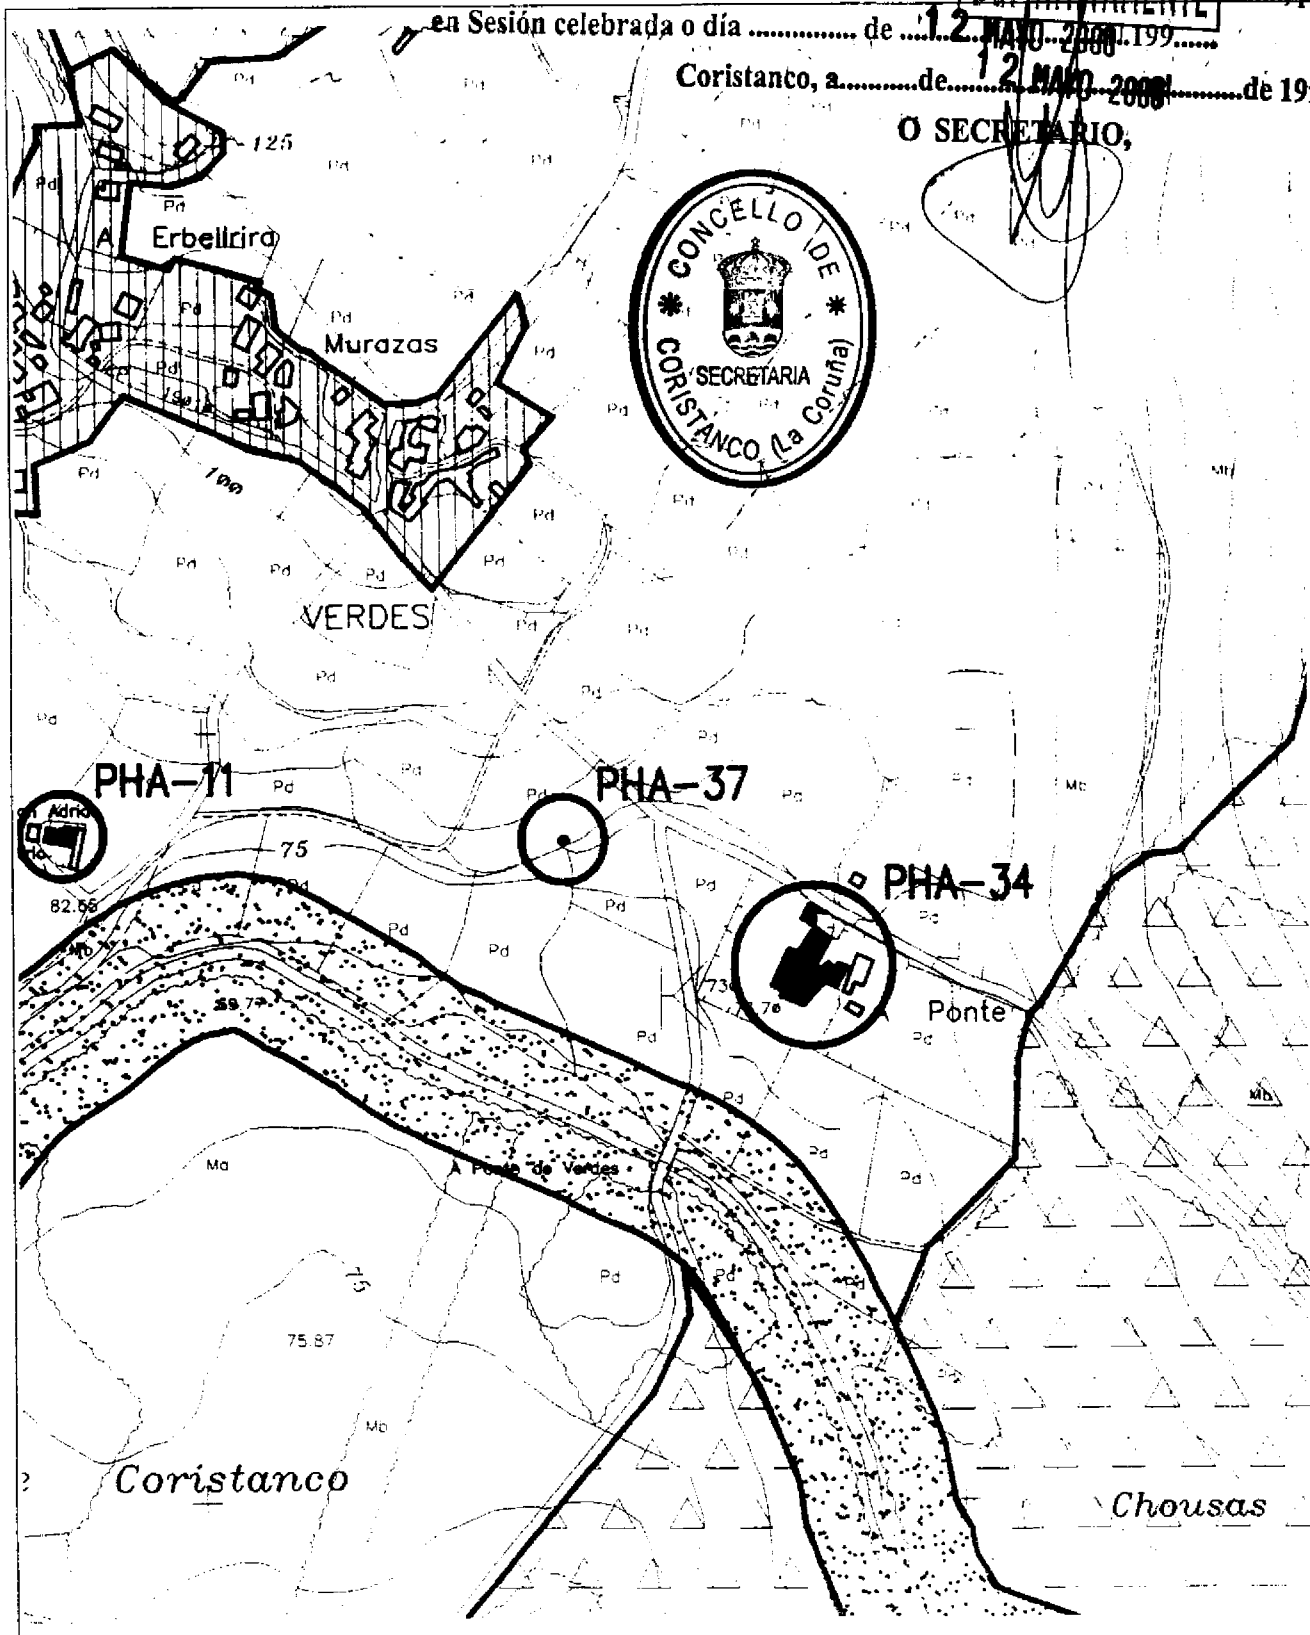

CATALOGO DE PATRIMONIO - CORISTANCO

FICHA Nº
35

NOMBRE: FONTE DE SANTA MARGARIDA



LUGAR: IGLESARIO

PARROQUIA: SAN VICENTE DE CUNS

LOCALIZACIÓN
EN PLANOS

R-O-46

M-O-5

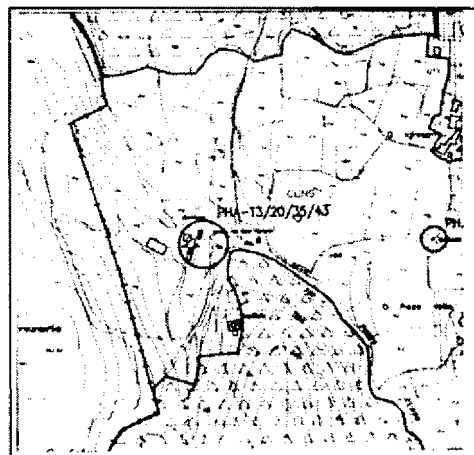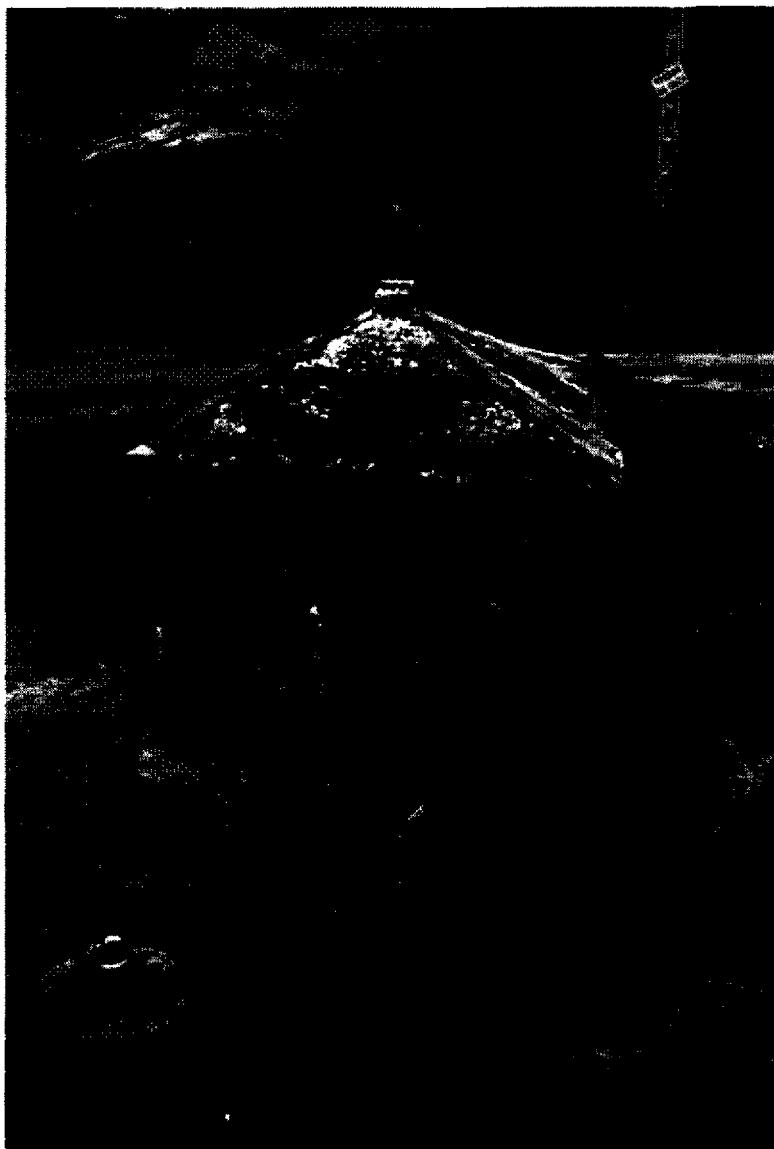

PROPIETARIO:
IGLESIA

USO ACTUAL:
EN USO

CONSERVACION:
BUENO

GRADO DE PROTECCION:
3

DESCRIPCION: Fuente abierta con edificio de pequeñas dimensiones de cachotería, con cubierta a cuatro aguas coronada por una cruz. Pequeña puerta con jambas y dintel de cantería.

DILIXENCIA: Para facer constar que o PLAN XERAL MUNICIPAL DE ORDENACIÓN do
Municipio de Coristanco, aprobouse
en Sesión celebrada o día de '12 MAYO 2008'.....199.....

Coristanco, a.....de.....12 MAYO 2008'.....de 199.....

O SECRETARIO,



EXISTENCIA: Para facer constar que o PLAN XERAL MUNICIPAL DE ORDENACIÓN do
Municipio de Coristanco, aprobouse**DEFINITIVAMENTE**....., polo Pleno do Concello,
en Sesión celebrada o día de **12 MAYO 2008**.....199.....



Coristanco, a.....de **12 MAYO 2008**.....de 199.....

O SECRETARIO,

PLANO ESCALA 1/5.000

FICHA Nº 35

LOCALIZACIÓN
EN PLANOS
R-O-46
M-O-5

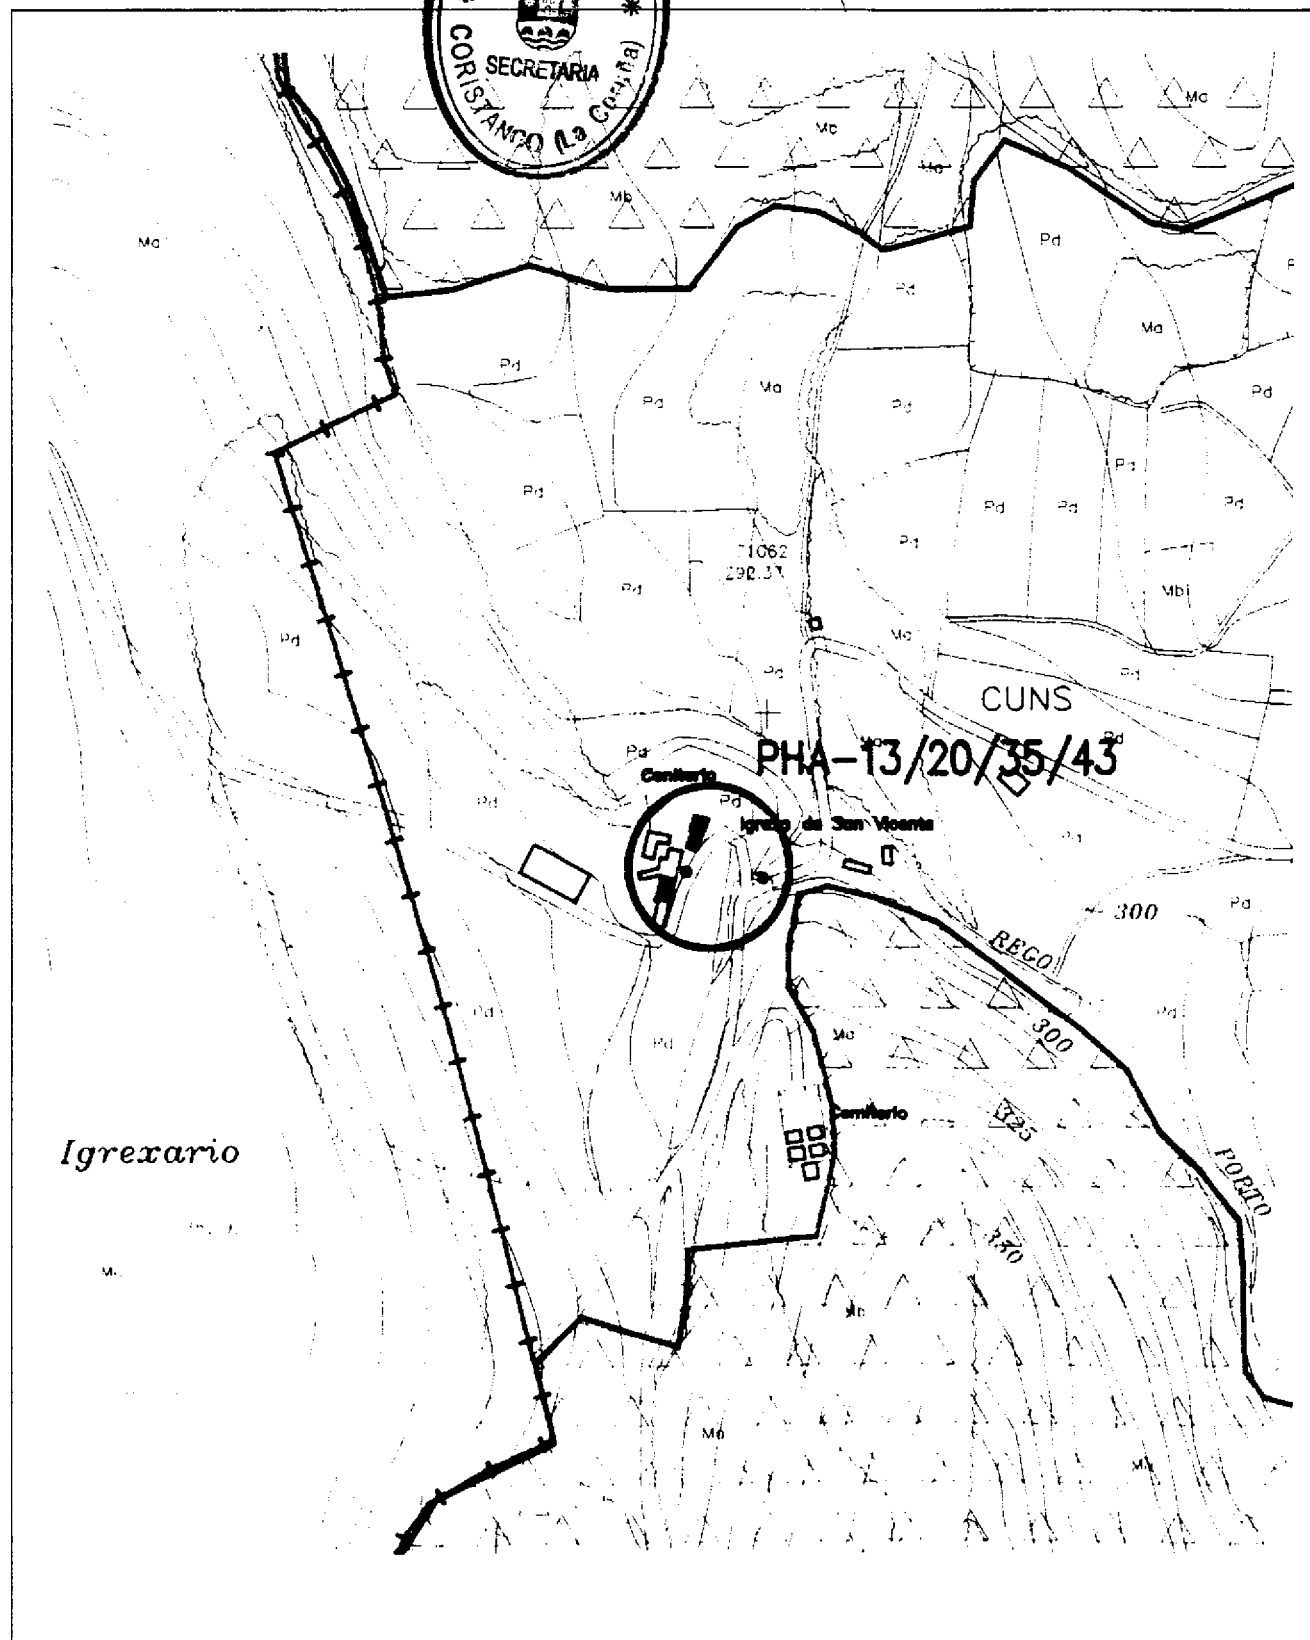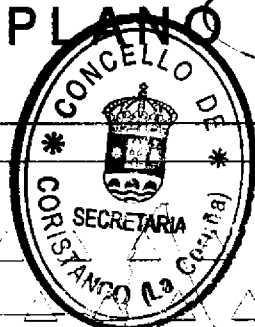

CATALOGO DE PATRIMONIO - CORISTANCO

FICHA Nº
36

NOMBRE: FONTE DE SAN MAMEDE



LUGAR: SEAVIA

PARROQUIA: SAN MAMEDE DE SEAVIA

LOCALIZACIÓN
EN PLANOS

R-O-29

M-O-6

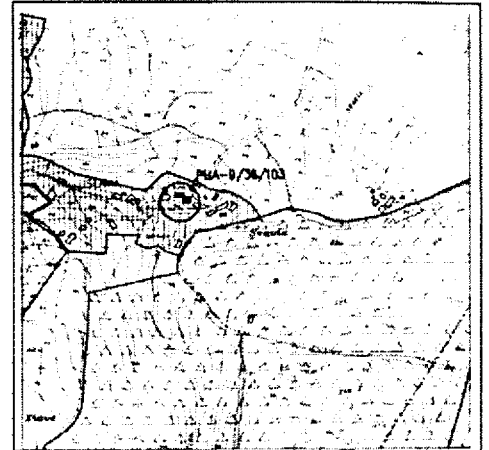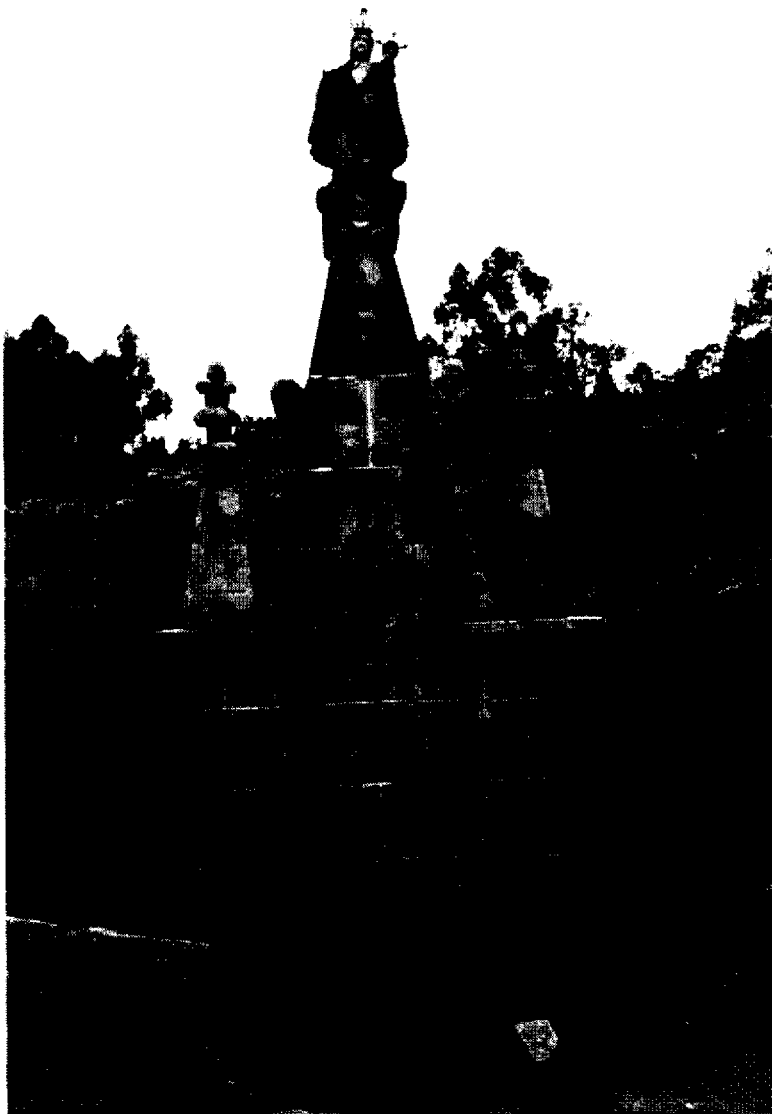

PROPIETARIO:
IGLESIA

USO ACTUAL:
EN USO

CONSERVACION:
BUENO

GRADO DE PROTECCION:
2

DESCRIPCION: Fuente no cubierta con obra de sillería de estilo barroco con un escudo central en forma triangular penetrando en el cuerpo general y cortando una cornisa que sustenta dos grandes pináculos moldurados. Dicha forma triangular adornada con volutas se corona con la figura de una Virgen.

DILIXENCIA: Para facer constar que o ~~PLAN XERAL MUNICIPAL DE ORDENACIÓN do~~ Municipio de Coristanco, aprobouse **DEFINITIVAMENTE** polo Pleno do Concello,

en Sesión celebrada o día de **12 MAYO 2008** de 199.....

Coristanco, a de **12 MAYO 2008** de 199.....

O SECRETARIO,



EXISTENCIA: Para hacer constar que o PLAN XERAL MUNICIPAL DE ORDENACIÓN do
Municipio de Coristanco, aprobouse**DEFINITIVAMENTE**....., polo Pleno do Concello,
en Sesión celebrada o día de **12 Mayo 2008** 199.....
Coristanco, a de **12 Mayo 2008** de 199.....

FICHA Nº 36


LOCALIZACIÓN
EN PLANOS

R-O-29

M-O-6

O SECRETARIO

PLANO ESCALA 1/5.000

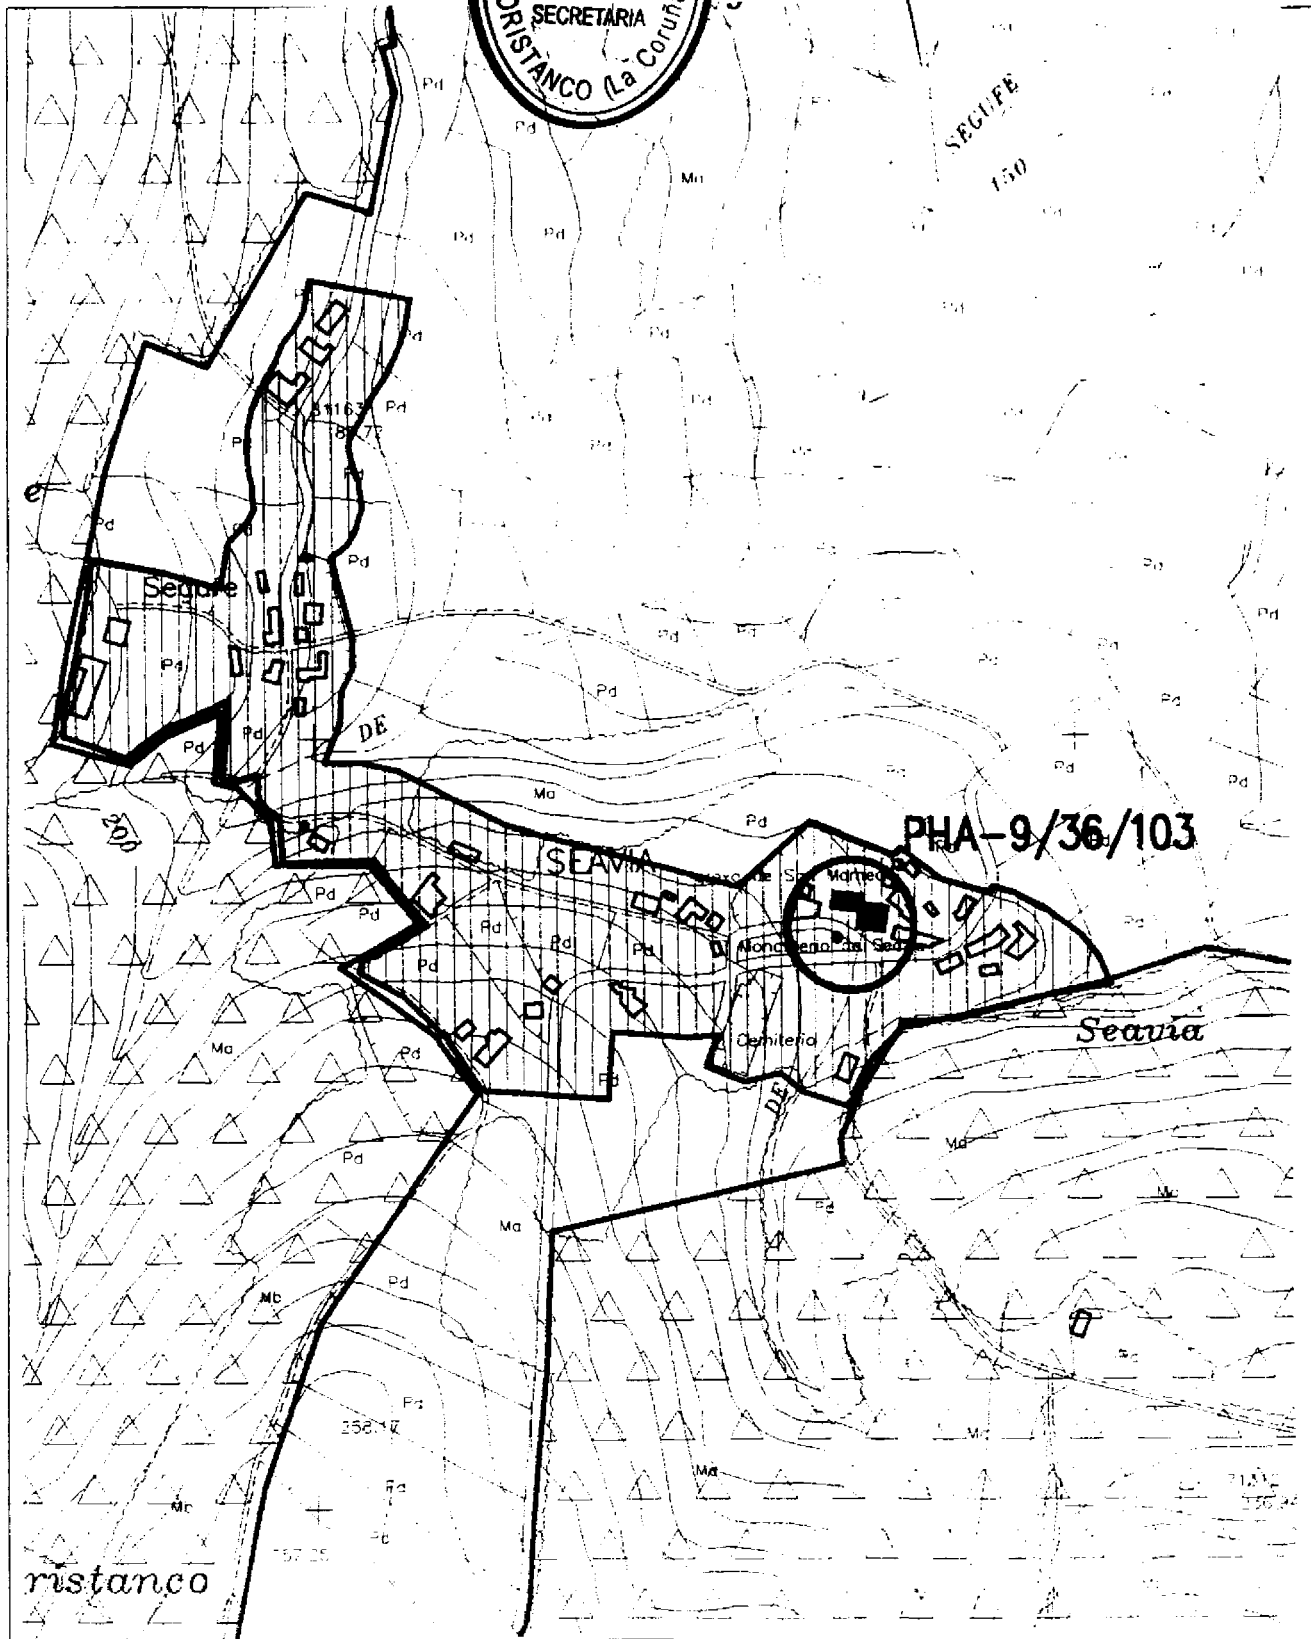

CATALOGO DE PATRIMONIO - CORISTANCO

NOMBRE: FONTE



LUGAR: A PONTE

PARROQUIA: SAN ADRIAN DE VERDES

FICHA Nº
37

LOCALIZACIÓN
EN PLANOS

M-O-1

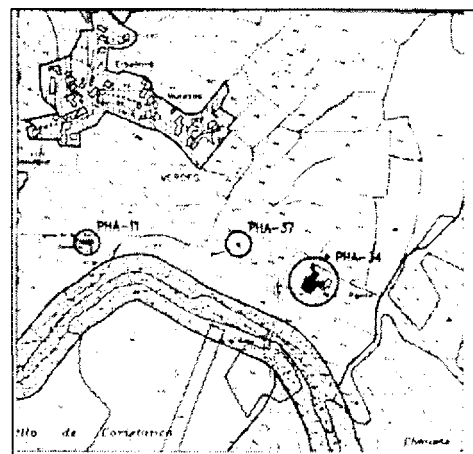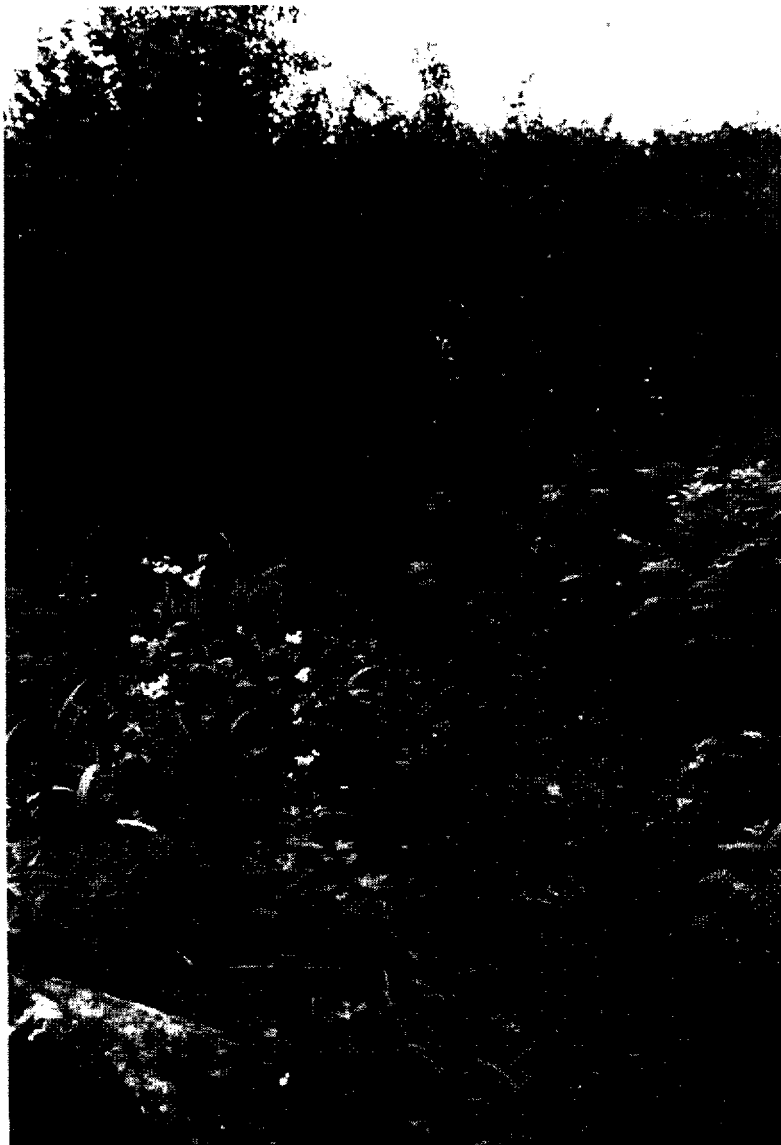

PROPIETARIO:

USO ACTUAL:
EN DESUSO

CONSERVACION:
REGULAR

GRADO DE PROTECCION:
4

DESCRIPCION: Fuente realizada en piedra de al menos cien años de antigüedad. El frontal tiene forma apuntada con un remate. la vegetación abundante deja entrever dos bancos laterales a cada lado.

DILIXENCIA: Para hacer constar que o PLAN XERAL MUNICIPAL DE ORDENACIÓN do Municipio de Coristanco, aprobouse
en Sesión celebrada o día de 199.....

Coristanco, a de de 199.....

O SECRETARIO,




[Handwritten signature]

DECLARACIÓN: Para facer constar que o PLAN XERAL MUNICIPAL DE ORDENACIÓN do
Municipio de Coristanco, aprobouse**DEFINITIVAMENTE**....., polo Pleno do Concello,
en Sesión celebrada o día de **12 MAYO 2008**..... 199.....

Coristanco, a..... de **12 MAYO 2008**..... de 199.....

FICHA Nº 37	O SECRETARIO,
LOCALIZACIÓN EN PLANOS	PLANO ESCALA 1/5.000
M-O-1	

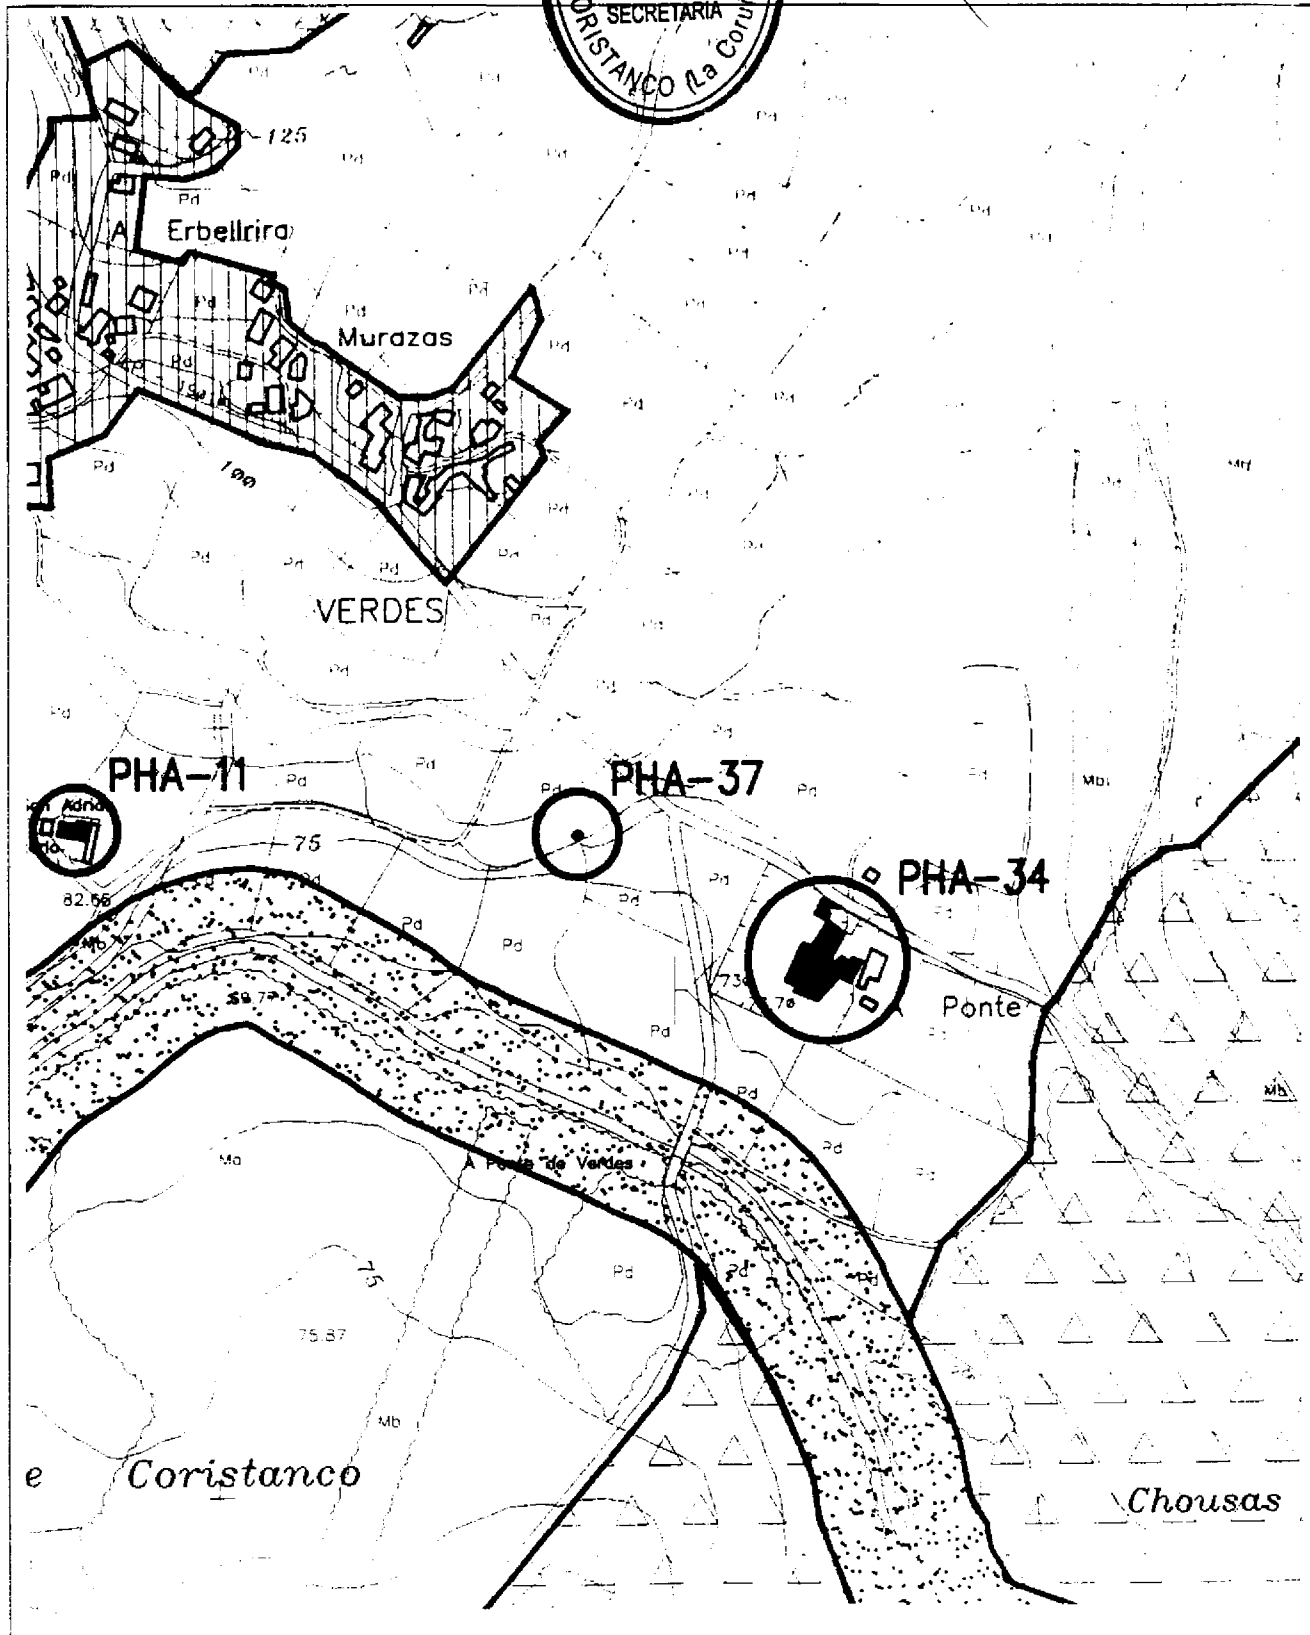

CATALOGO DE PATRIMONIO - CORISTANCO

FICHA Nº
38

NOMBRE: A PONTEDONA

LUGAR: A PONTEDONA

PARROQUIA: SAN ADRIAN DE VERDES

LOCALIZACIÓN
EN PLANOS

M-O-1




PROPIETARIO:
COSRISTANCO-PONTECESO

USO ACTUAL:
EN DESUSO

CONSERVACION:
MALO

GRADO DE PROTECCION:

2

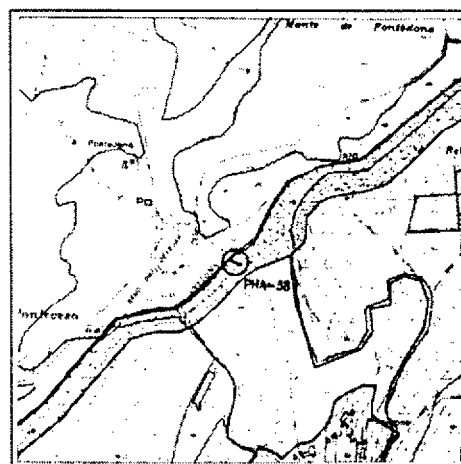


DESCRIPCION:

DILIXENCIA: Para facer constar que o PLAN XERAL MUNICIPAL DE ORDENACIÓN do Municipio de Coristanco, aprobouse

en Sesión celebrada o día de 12 MAYO 2000 199.....

Coristanco, a de 12 MAYO 2000 de 199.....

O SECRETARIO,

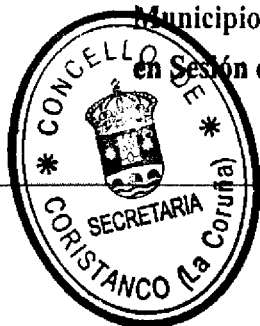

D. Para facer constar que o PLAN XERAL MUNICIPAL DE ORDENACIÓN do
Municipio de Coristanco, aprovaouse, polo Pleno do Concello,

FIGURA 38 a o día de 12 MAYO 2000 199.....


LOCALIZACIÓN
EN PLANOS

Coristanco, a de 12 MAYO 2000 199.....

PLANO ESCALA 1:5.000

O SECRETARIO,

M-O-1

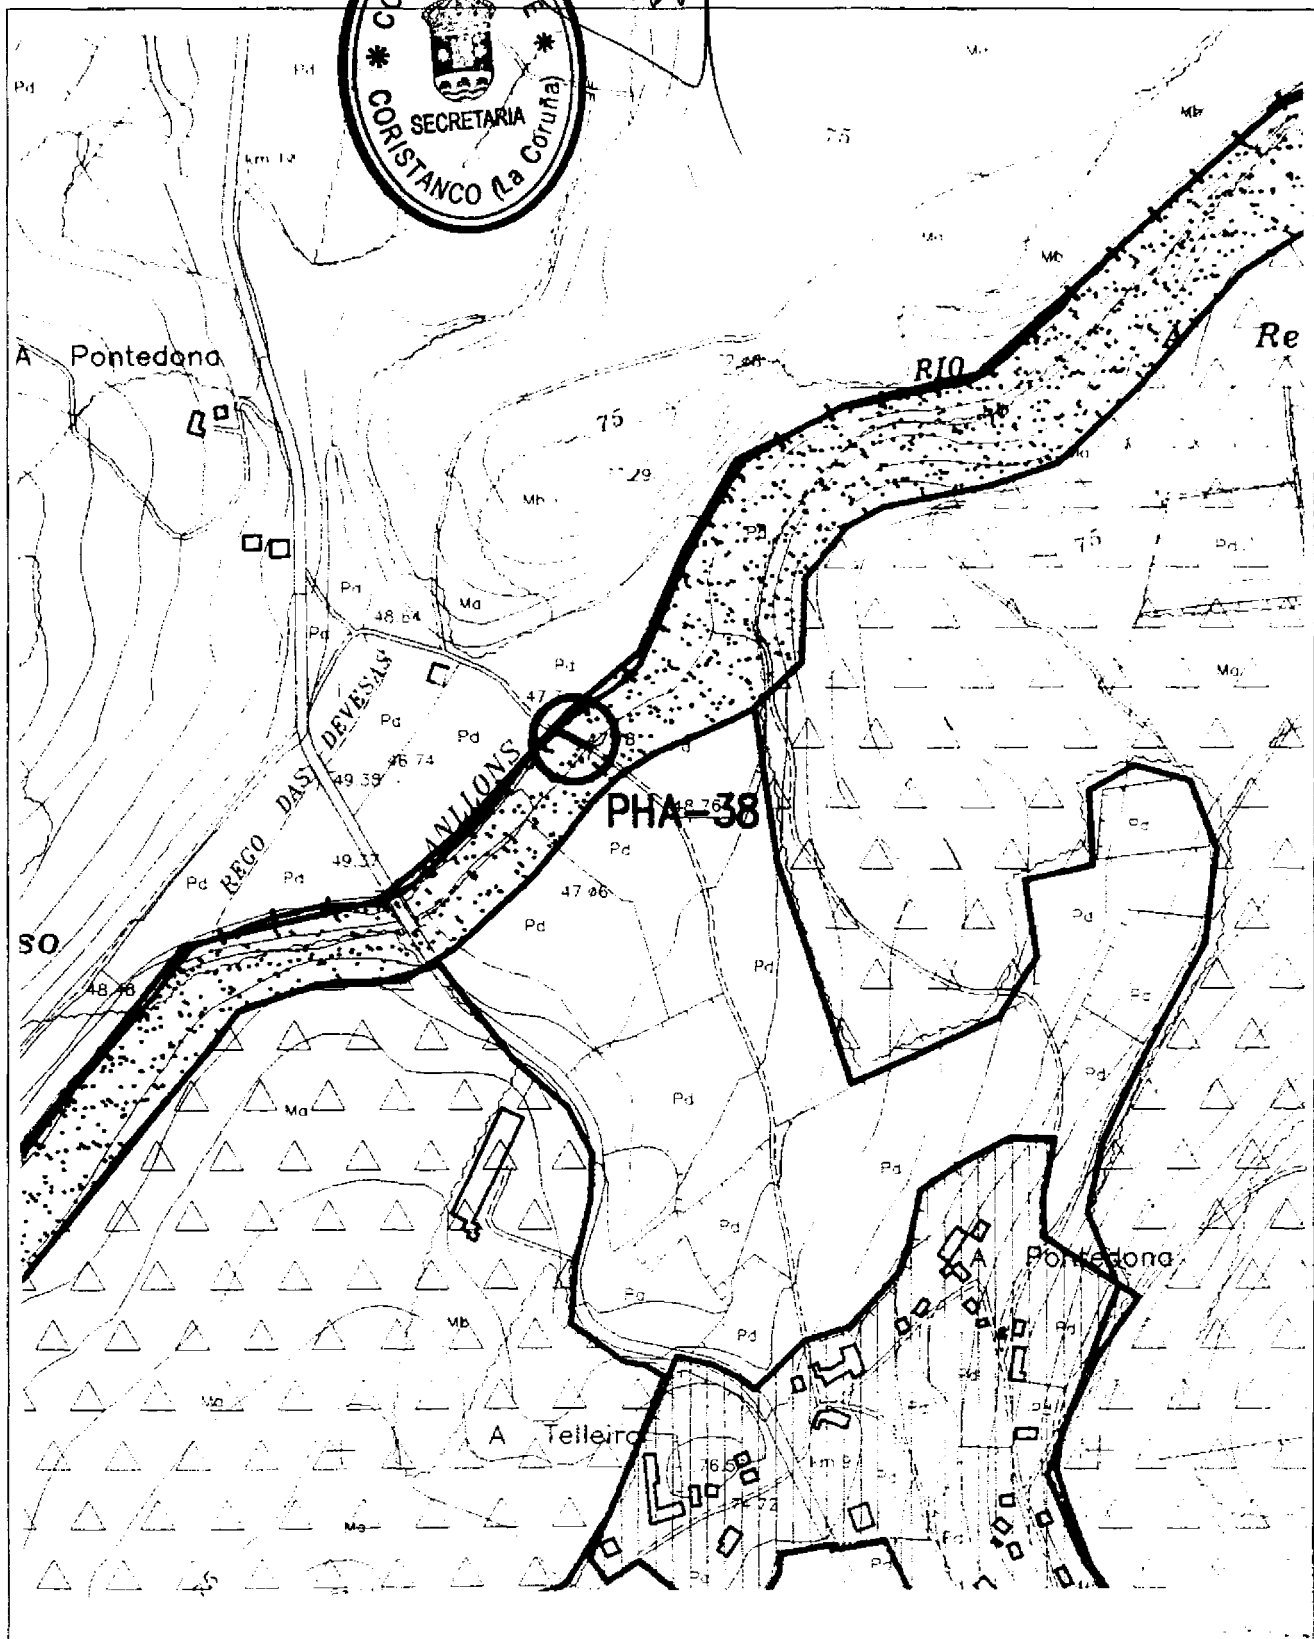

CATALOGO DE PATRIMONIO - CORISTANCO

FICHA Nº
39

NOMBRE: PONTE LUBIANS

LUGAR: MONTECELO

PARROQUIA: SAN MARTÍÑO DE OCA

LOCALIZACIÓN
EN PLANOS

M-O-4




PROPIETARIO:
CONCELLOS: CARBALLO - CORISTANCO

USO ACTUAL:
PASO PEATONES

CONSERVACION:
MALA

GRADO DE PROTECCION:
2

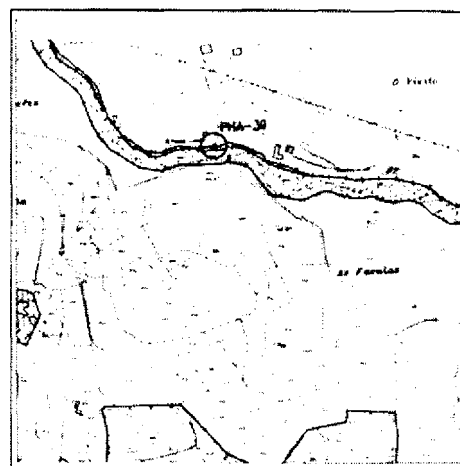

DESCRIPCION: De origen Romano, la construcción que hoy perdura es Medieval. Está formada por dos arcos de medio punto.

DILIGENCIA: Para hacer constar que o Pleno Municipal de Ordenación do Municipio de Coristanco, aprobouse..... polo Pleno do Concello,

en Sesión celebrada o día de 199.....

Coristanco, a..... de de 199.....

O SECRETARIO,



DECLARACIÓN: Para hacer constar que o PLANO XERAL MUNICIPAL DE ORDENACIÓN do
Municipio de Coristanco, aprobouse polo Pleno do Concello,

Sesión celebrada o día de 199.....

Coristanco, a de 199.....

PLANO ESCALA 1:5.000

FICHA Nº 39

LOCALIZACIÓN
EN PLANOS

M-O-4

