

XUNTA DE GALICIA
Aprobado definitivamente por Orde da Conselleira
de Medio Ambiente e Ordenación do Territorio

de data **09 XAN. 2018**



A xefa do servizo de Planificación
Urbanística III

Lucía Unares Yáñez

DILIXENCIA.- Para facer constar que o
presente documento forma parte do PXOM
de Frades, aprobado provisionalmente por
este Concello en Sesión Plenaria celebrada
o día 12 de setembro de 2017.
Frades, 18 de setembro de 2017.
A Secretaría do Concello de Frades.

Asdo.: Carmen Gómez Otero

OBRAS CÍVIS




de data 09.XAN.2018



Lucía Linares Sáez



DENOMINACIÓN: Ponte nova		CLAVE de IDENTIFICACIÓN	
OBRA CIVIL		OC-01	
LOCALIZACIÓN:		COORDENADAS (U.T.M.):	
A Pontenova		X: 561.011	Y: 4.763.225
PARROQUIA: San Martiño de Ledoira		CONCELLO de FRADES	
CARACTERÍSTICAS:			
Arredor: rural, no lugar de A Ponte Vella, no límite municipal co veciño concello de O Pino.			
Descrición: Ponte de estilo neoclásico, de calzada horizontal, con tres ollos de arco escarzano sobre piares maoi altos, aos que se acaroan tallamares curvos. Peitonil moldurado. Refuxios nos testeiros da ponte. Fábrica de cantería.			
Estado constructivo: Atópase rodeada de numerosos anexos, sendo o seu estado, en conxunto, ruinoso.			
PROTECCIÓN:			
GRADO de PROTECCIÓN:			
Integral (Nivel I)			
Contorno de protección: Reflexado na cartografía.			
ACTUACIÓNS e USOS PERMITIDOS e PROHIBIDOS:			
En función do grao de protección, segundo o disposto no artigo 4.2.4 da Normativa.			
DETERMINACIÓNS PARA A SÚA CONSERVACIÓN, REHABILITACIÓN, MELLORA OU RECUPERACIÓN:			
Para a posta en valor do elemento e como mellora deste, se eliminará todo resto vexetais, que aceleren a súa degradación e dotarase de elementos de seguridade.			
OBSERVACIÓNS:			
Incluído no Inventario da Dirección Xeral de Patrimonio da Xunta de Galicia e no das Normas Complementarias e Subsidiarias de Planeamento Provincial.			
PLANIMETRÍA:			
Planos de Clasificación (Escala 1:5000):		C-16	Clasificación do Solo:
Planos de Ordenación (Escala 1:2000):		-	S.R.P.AUGAS

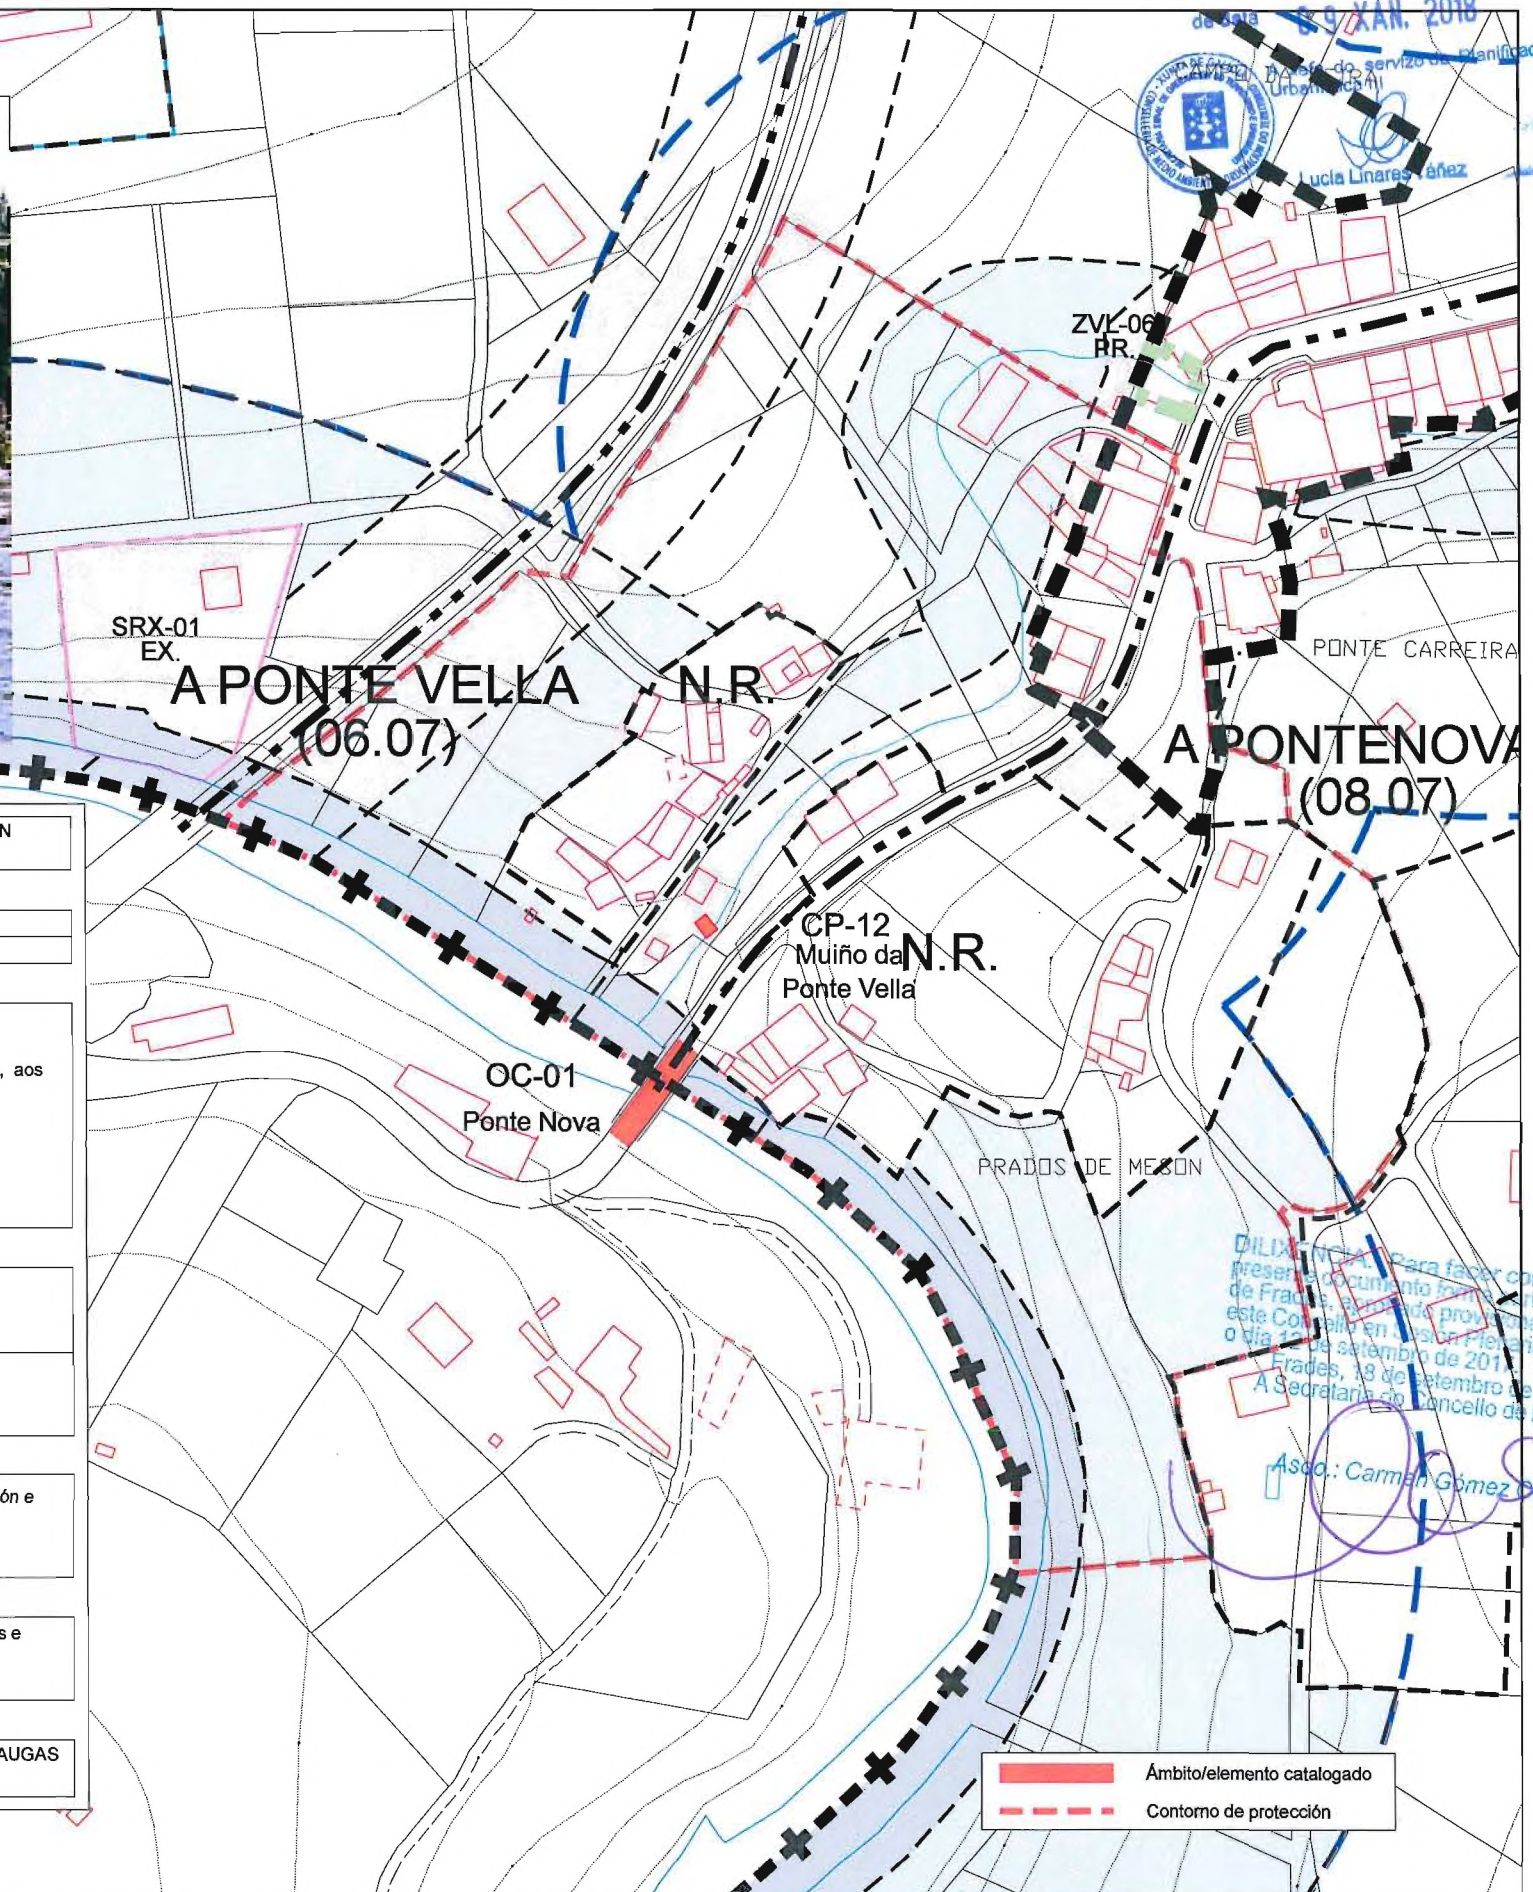

DILIXENCIA: Para facer constar que o presente documento forma parte do PXOM de Frades, aprobado provisionalmente por este Concello en sesión Plena celebrada o día 18 de setembro de 2017.

A Secrataría do Concello de Frades,
Asoc.: Carmen Gómez Otero.

Ámbito/elemento catalogado
Contorno de protección