

**DILIXENCIA**

Para facer constar que este documento forma parte do Plan Xeral de Ordenación Municipal de Irixoa aprobado provisionalmente por acordo plenario do Concello do 8 de xuño de 2012. (correccións).




O secretario do concello,

Alejandro Alonso Figueroa**ÍNDICE****2.3.- ARQUITECTURA E ENXEÑERÍA CIVIL**

- 2.3.01 - Hospital de Peregrinos de Lapido (San Tirso de Ambroa).
- 2.3.02 - Escola na Gándara da Eirexa (San Salvador de Coruxou).
- 2.3.03 - Casa Rectoral na Eirexa (San Salvador de Coruxou).
- 2.3.04 - Casa de Quinta en Pazo de Irixoa(S.Lourenzo de Irixoa).
- 2.3.05 - Casa en Pazo de Irixoa(San Lourenzo de Irixoa).
- 2.3.06 - Casa en Pazo de Irixoa(San Lourenzo de Irixoa).
- 2.3.07 - Pazo da Vila no Espiño (San Lourenzo de Irixoa).
- 2.3.08 - O Pazo de Irixoa (San Lourenzo de Irixoa).
- 2.3.09 - Casa de Colloces no Feal (Santa María de Mántaras).
- 2.3.10 - Casa en Lousada de Abaixo (Santa María de Verís).
- 2.3.11 - Casa Rectoral nas Travesas (Santaia da Viña).
- 2.3.12 - Casa en Gufar (Santaia da Viña).
- 2.3.13 - Casa nas Travesas (Santaia da Viña).
- 2.3.14 - Casa nas Travesas (Santaia da Viña).
- 2.3.15 - Cine no Chao da Viña (Santaia da Viña).
- 2.3.16 - Casa con Corredor no Campo da Feira (Santaia da Viña).
- 2.3.17 - A Ponte Vella (Lambre - San Tirso de Ambroa).
- 2.3.18 - Casa con Patín no Outeiro (O Tumbadoiro - Mántaras).
- 2.3.19 - Casal das Ribas (Santa María de Mántaras).
- 2.3.20 - Casa en Follente (Santa María de Mántaras).
- 2.3.21 - Ponte de Carballo (Santa María de Verís).
- 2.3.22 - Ponte de Bóveda (San Martiño de Churío)

ARQUITECTURA E ENXEÑERÍA CIVIL

DIRECTOR DO EQUIPO : ANTONIO DE VEGA RODRIGUEZ, ARQUITECTO

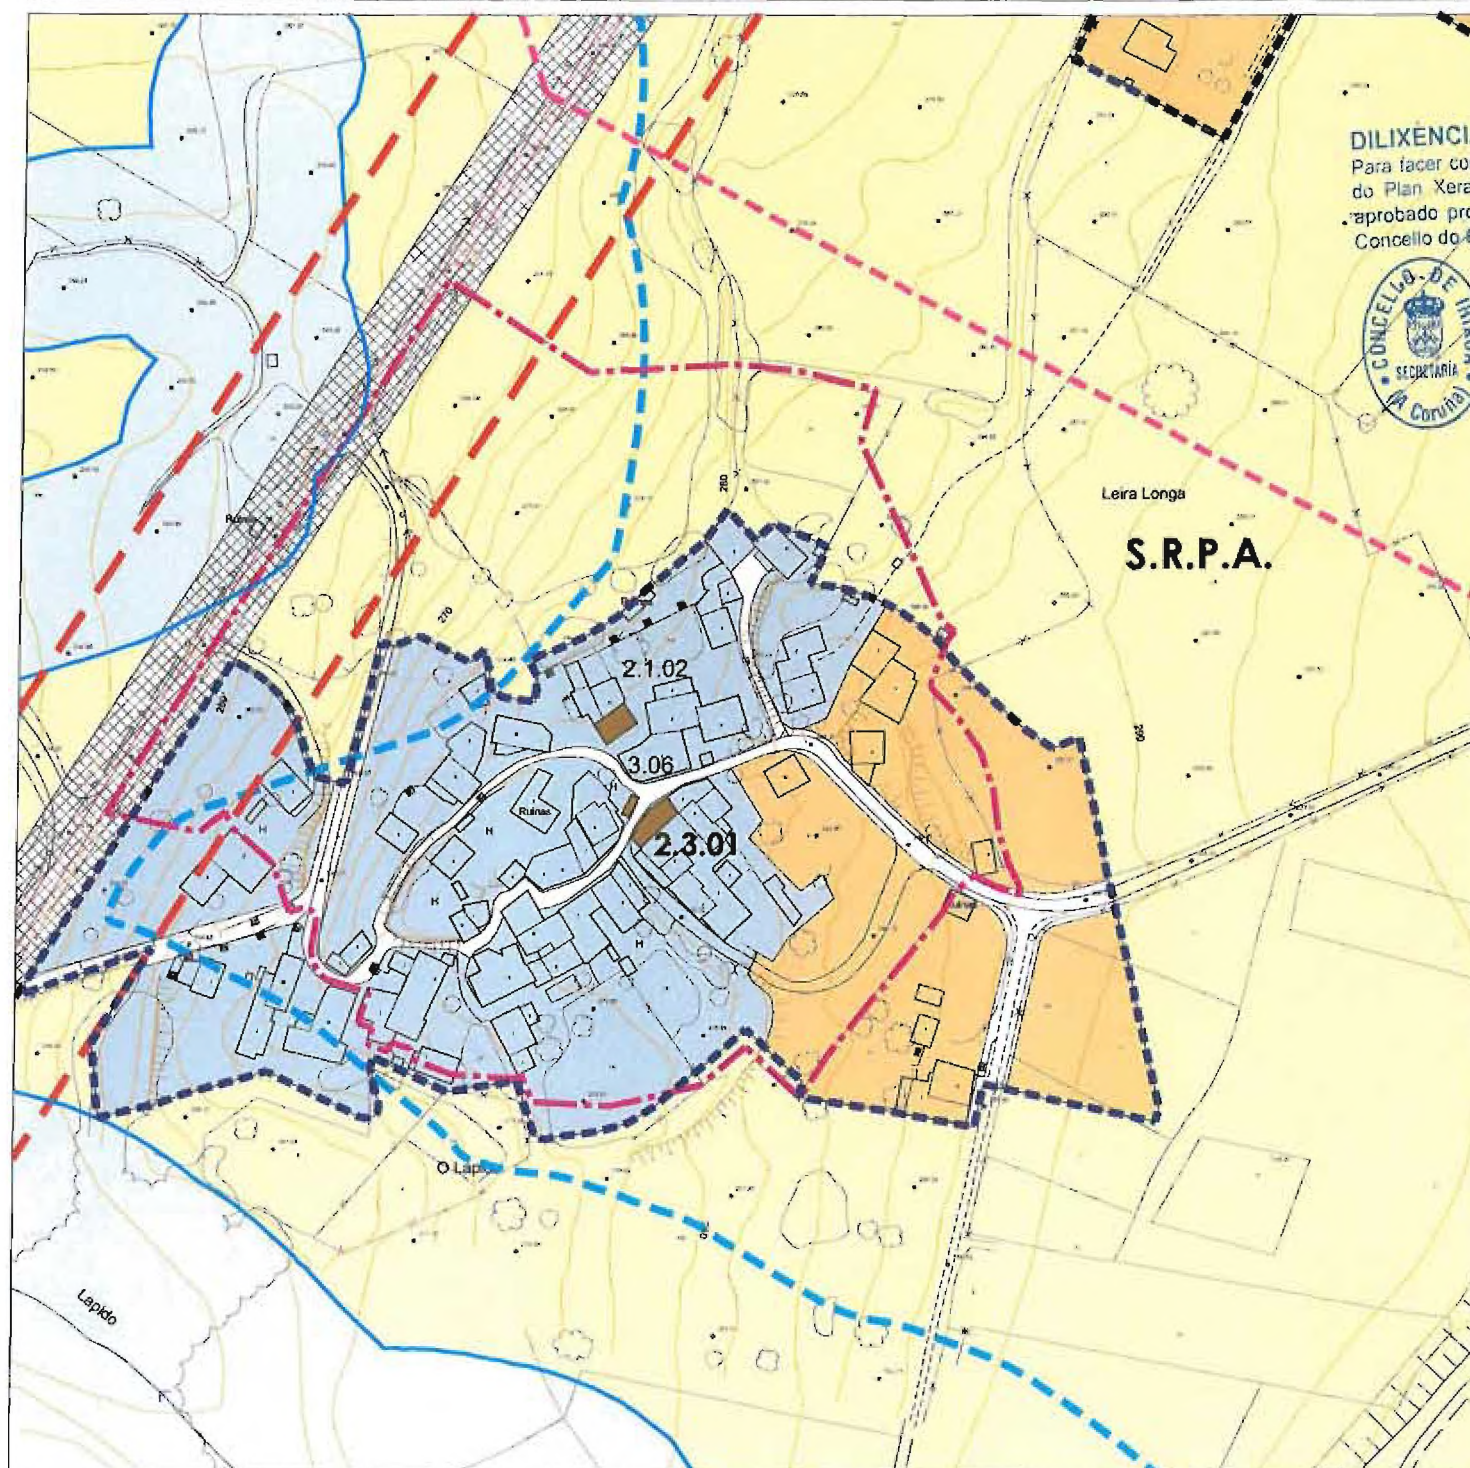

DILIXENCIA
Para facer constar que este documento forma parte do Plan Xeral de Ordenación Municipal de Irixoa aprobado provisionalmente por acordo plenario do Concello do 8 de xuño de 2012. (correccións).



O secretario de concello,

Alejandro Alonso Figueroa
Alejandro Alonso Figueroa



XUNTA DE GALICIA
Aprobado definitivamente por Orden do Conselloiro de Medio Ambiente. Territorio e Infraestruturas
de data 12 XUL. 2012
do servizo de Planificación Urbanística
José Antonio Eirín Nemeña

DESCRICIÓN :

Sinxela vivenda labrega na que o único que destaca é o lintel gravado na porta principal baixo o grande porche. Nel aparecen tres círculos; no central a cruz do temple, no esquerdo un triángulo inscrito en no da dereita a estrela de David.

ADSCRICIÓN TIPOLOXICA E CULTURAL :

Descoñecida.

SITUACIÓN E ACCESO :


Situado na parroquia de San Tirso de Ambroa, no núcleo de Lapido. Accedese a el por-la estrada municipal dende a AC-151.

CONSERVACIÓN :

Regular.


OBSERVACIÓNS:

Do hospital o único que se conserva en pe é o lintel da porta principal.

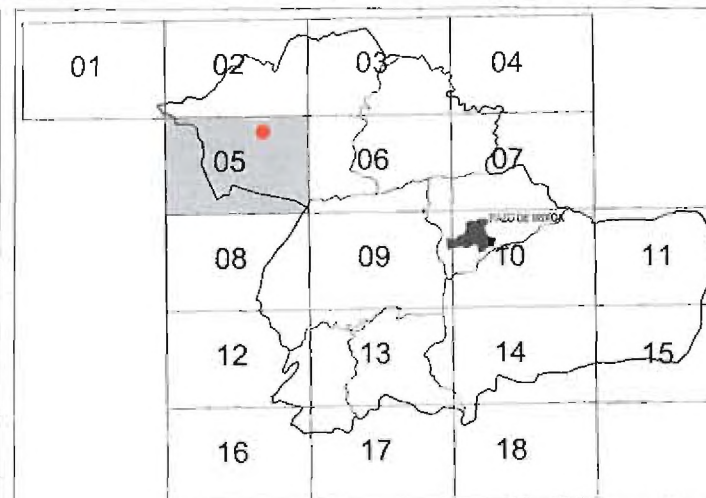

Nº DE PLANO: 05

PROTECCIÓN	
XACEMENTOS ARQUEOLÓXICOS PROTECCIÓN INTEGRAL GII-1	ELEMENTO CATALOGADO
ÁREA DE PROTECCIÓN GII-2	ÁREA DE PROTECCIÓN DO BEN CATALOGADO
CATÁLOGO DE BENS PROTEXIDOS	
ARQUITECTURA E ENXENERÍA CIVIL	Nº DE CATÁLOGO
HOSPITAL DE PEREGRINOS	2.3.01
LAPIDO - SAN TIRSO DE AMBROA	

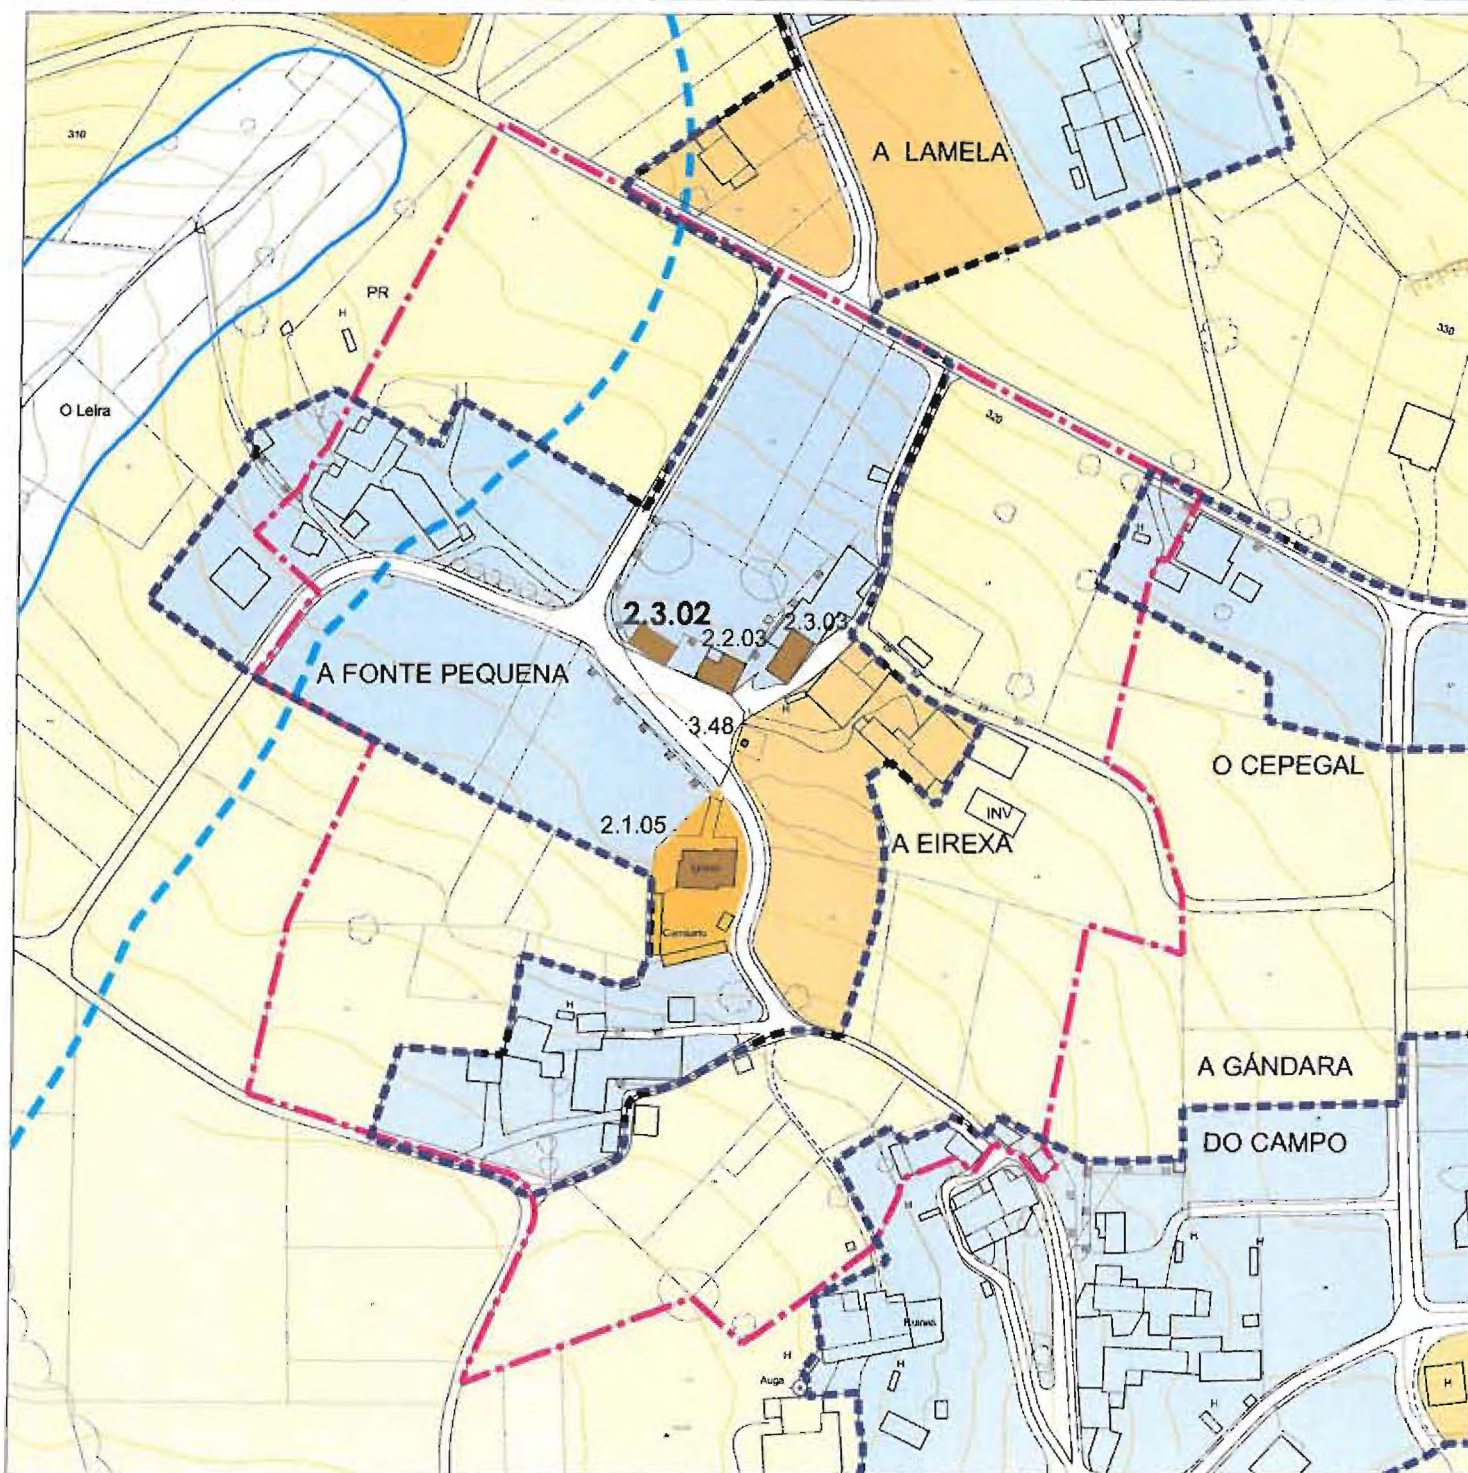

DILIXENCIA

Para facer constar que este documento forma parte do Plan Xeral de Ordenación Municipal de Irixoa aprobado provisionalmente por acordo plenario do Concello do 8 de xuño de 2012. (correccións).



O secretario do concello,

Alejandro
Alejandro Alonso Figueroa



Publicación Urbanística III
2012
FPM
Firma Fern Nemeña
Aprobado d...
de Medio
X...
SALICIA
Orzamento do Concelheiro
rio e Infraestruturas

DESCRICIÓN :

Escola rural de planta rectangular de pedra e cuberta a dúas augas de fibrocemento.

SITUACIÓN E ACCESO :

Dende Irixoa, pola estrada C-640, en dirección a Muniferral, seguido desvío, e a 3 km a dereita cara a Churio, continuar ata a parroquia de Coruxou (San Salvador), onde se atopa a escola.


CONSERVACIÓN :

Boa.

ADSCRICIÓN TIPOLOXICA E CULTURAL :


Tipoloxía rural.

OBSERVACIÓNS:

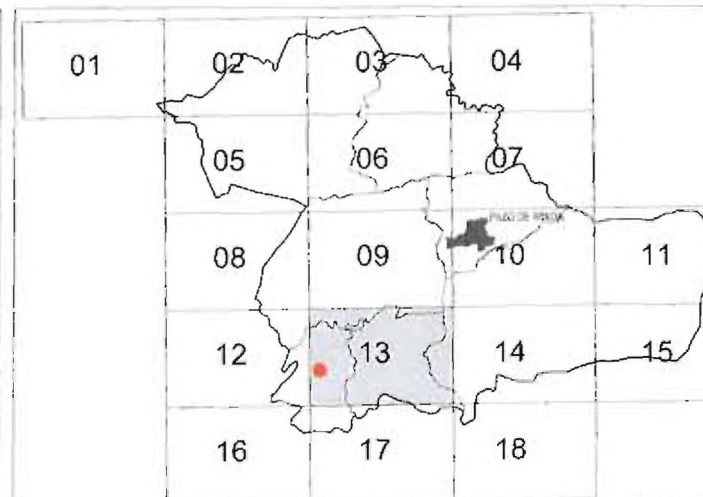

Nº DE PLANO: 13

PROTECCIÓN	AMBIENTAL
XACEMENTOS ARQUEOLÓXICOS PROTECCIÓN INTEGRAL GII-1	2.2-01 ELEMENTO CATALOGADO
ÁREA DE PROTECCIÓN GII-2	ÁREA DE PROTECCIÓN DO BEN CATALOGADO
CATÁLOGO DE BENS PROTEXIDOS	
E:1/2000	ARQUITECTURA E ENXENERÍA CIVIL ESCOLA NA GÁNDARA A EIREXA - SAN SALVADOR DE CORUXOU
	Nº DE CATÁLOGO 2.3.02

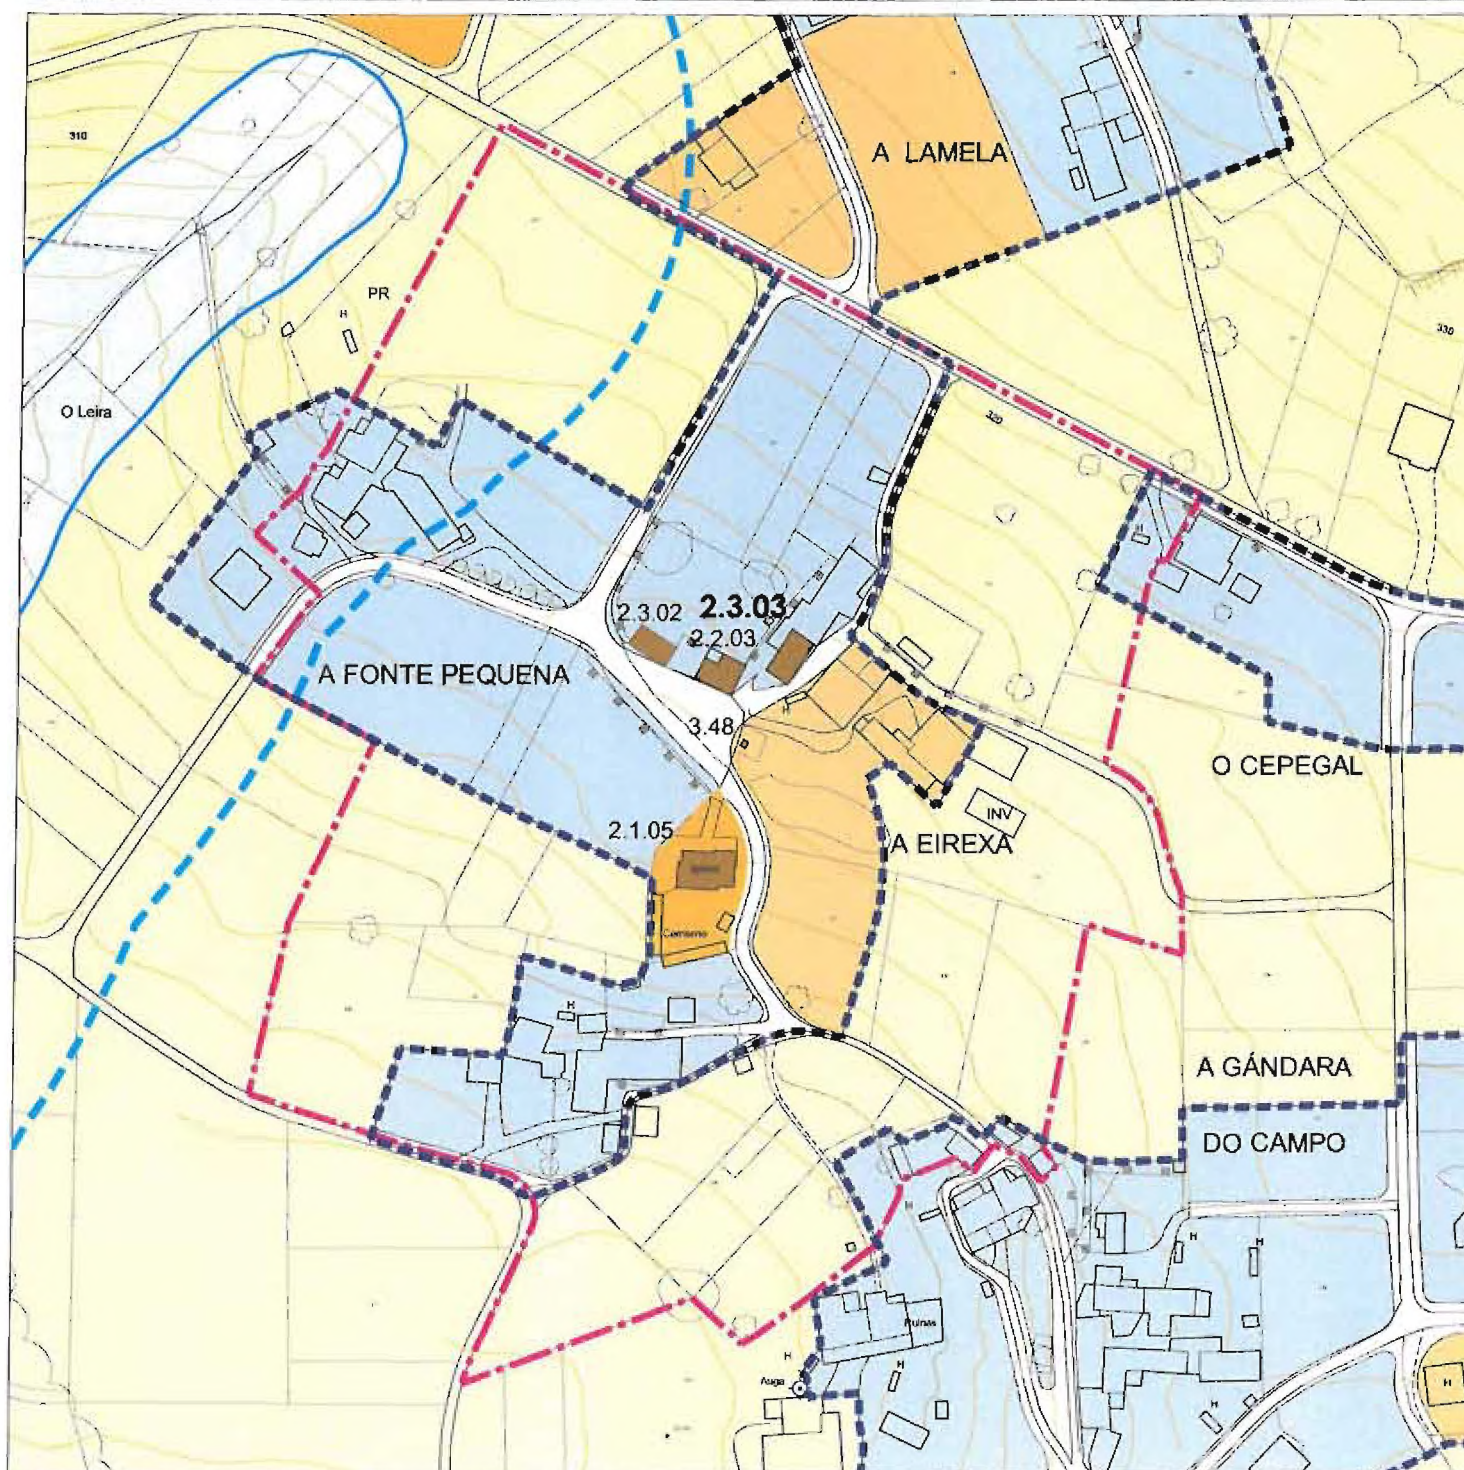

DILIXENCIA

Para facer constar que este documento forma parte do Plan Xeral de Ordenación Municipal de Irixoa aprobado provisionalmente por acordo plenario do Concello do 8 de xuño de 2012. (correccións).



O secretario do concello,

Alejandro Alonso Figueroa
Alejandro Alonso Figueroa



O xefe do servizo de Planificación Urbanística III
Jose Antonio Eirín Nemiña

XUNTA DE GALICIA
Aprobado definitivamente por Orden do Conselleiro de Medio Ambiente, Territorio e Infraestruturas
de data 12 XUL. 2012

DESCRICIÓN :

Rectoral que forma parte do conxunto do núcleo. O edificio ten muros de carga e placas de formigón. Escalreira exterior para o acceso a planta alta.
Cuberta a dúas augas con teila curva.

SITUACIÓN E ACCESO :

Dende Irixoa, pola estrada C-640, en dirección a Muniferral, seguilo desvío, e a 3 km a dereita cara a Churío, continuar ata a parroquia de Coruxou (San Salvador), onde se atopa a escola.

CONSERVACIÓN :


Boa.

ADSCRICIÓN TIPOLOXICA E CULTURAL :

Tipoloxía rectoral rural.

OBSERVACIÓNS:

O conxunto completase con garaxe, pozo e lavadoiro.

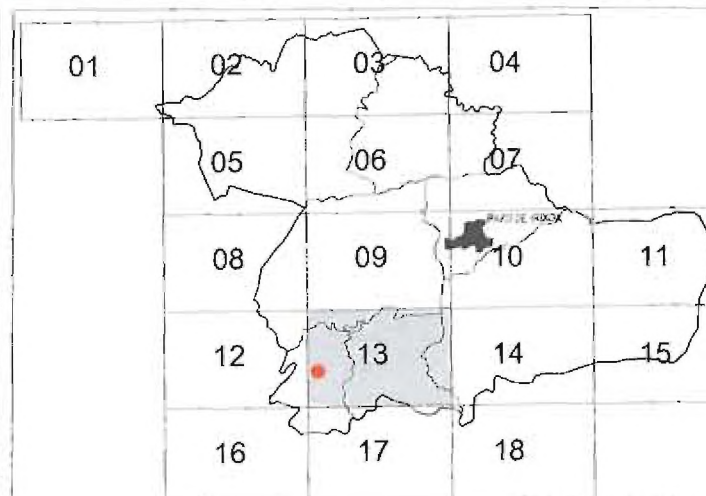


Nº DE PLANO: 13

PROTECCIÓN	ESTRUCTURAL
XACEMENTOS ARQUELÓXICOS PROTECCIÓN INTEGRAL GII-1	ELEMENTO CATALOGADO 2.2-01
ÁREA DE PROTECCIÓN GII-2	ÁREA DE PROTECCIÓN DO BEN CATALOGADO
CATÁLOGO DE BENS PROTEXIDOS	
ARQUITECTURA E ENXENERÍA CIVIL	Nº DE CATÁLOGO
CASA RECTORAL	2.3.03
A EIREXA - SAN SALVADOR DE CORUXOU	



E:1/2000

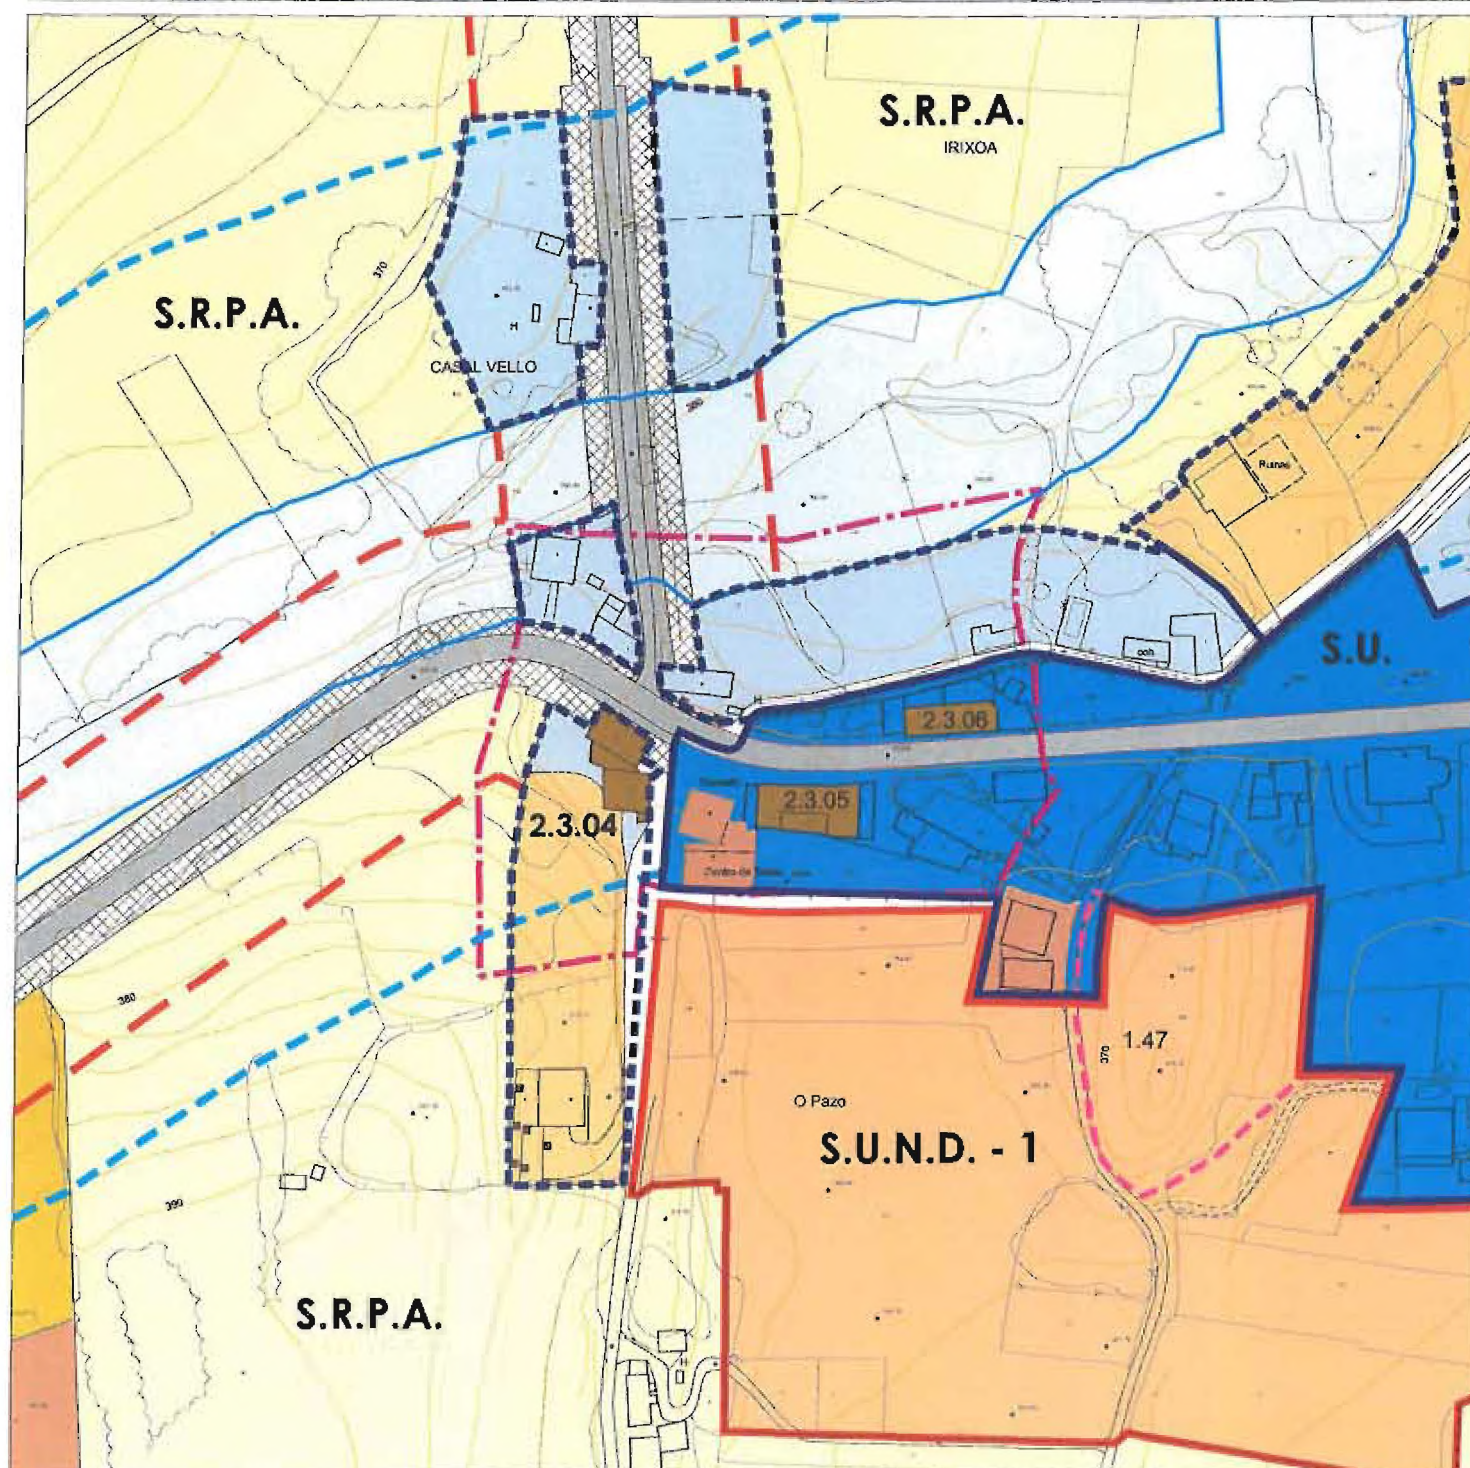

DILIXENCIA

Para facer constar que este documento forma parte do Plan Xeral de Ordenación Municipal de Irixoa aprobado provisionalmente por acordo plenario do Concello do 8 de xuño de 2012. (correccións).



O secretario do concello,

Alejandro Alonso Figueroa
Alejandro Alonso Figueroa



XUNTA DE GALICIA
Aprobado definitivamente por Orden do Consello de Medio Ambiente, Territorio e Infraestruturas de data 12 xuñ. 2012

DESCRICIÓN :

Edificio singular construído en 1925 composto por dous corpos de planta rectangular formando o conxunto unha "L" co lado máis longo dando a estrada. Portón de entrada a patio entre os dous corpos.

Os muros son de cachotería a excepción das pezas de cantería dos esquinais e recercado das ventás. Os panos alternan pedra á vista e o revoco. Dous andares, o primeiro destiñado a vivenda e o baixo a negocio de hostalería.

Cuberta de tella curva a dúas e tres augas.

SITUACIÓN E ACCESO :

Dende a capital municipal, toma-la estrada C-640, o chegar a encrucillada, toma-la estrada a esquerda e a poucos metros atópase o edificio.


CONSERVACIÓN :

Boa.

OBSERVACIÓNS:

ADSCRICIÓN TIPOLOXICA E CULTURAL :


Casa á beira da estrada.

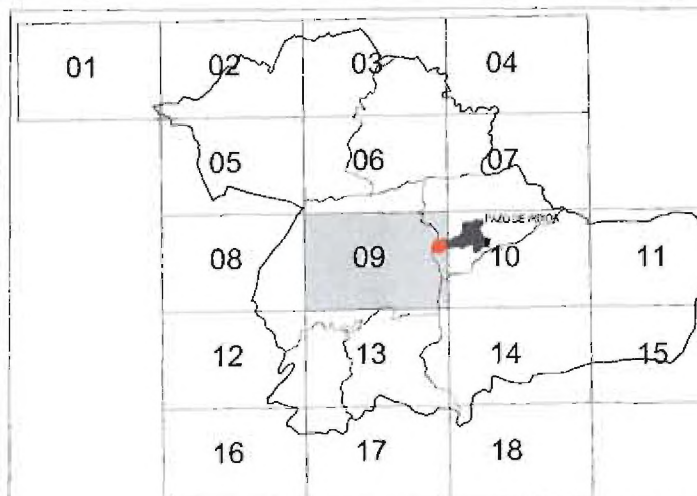

Nº DE PLANO: 09

PROTECCIÓN	ESTRUTURAL
XACEMENTOS ARQUEOLÓXICOS PROTECCIÓN INTEGRAL GII-1	ELEMENTO CATALOGADO
ÁREA DE PROTECCIÓN GII-2	ÁREA DE PROTECCIÓN DO BEN CATALOGADO
CATÁLOGO DE BENS PROTEXIDOS	
ARQUITECTURA E ENXENERÍA CIVIL	Nº DE CATAL. DOO
CASA DE QUINTA	2.3.04
SAN LORENZO DE IRIXOA	

E:1/2000

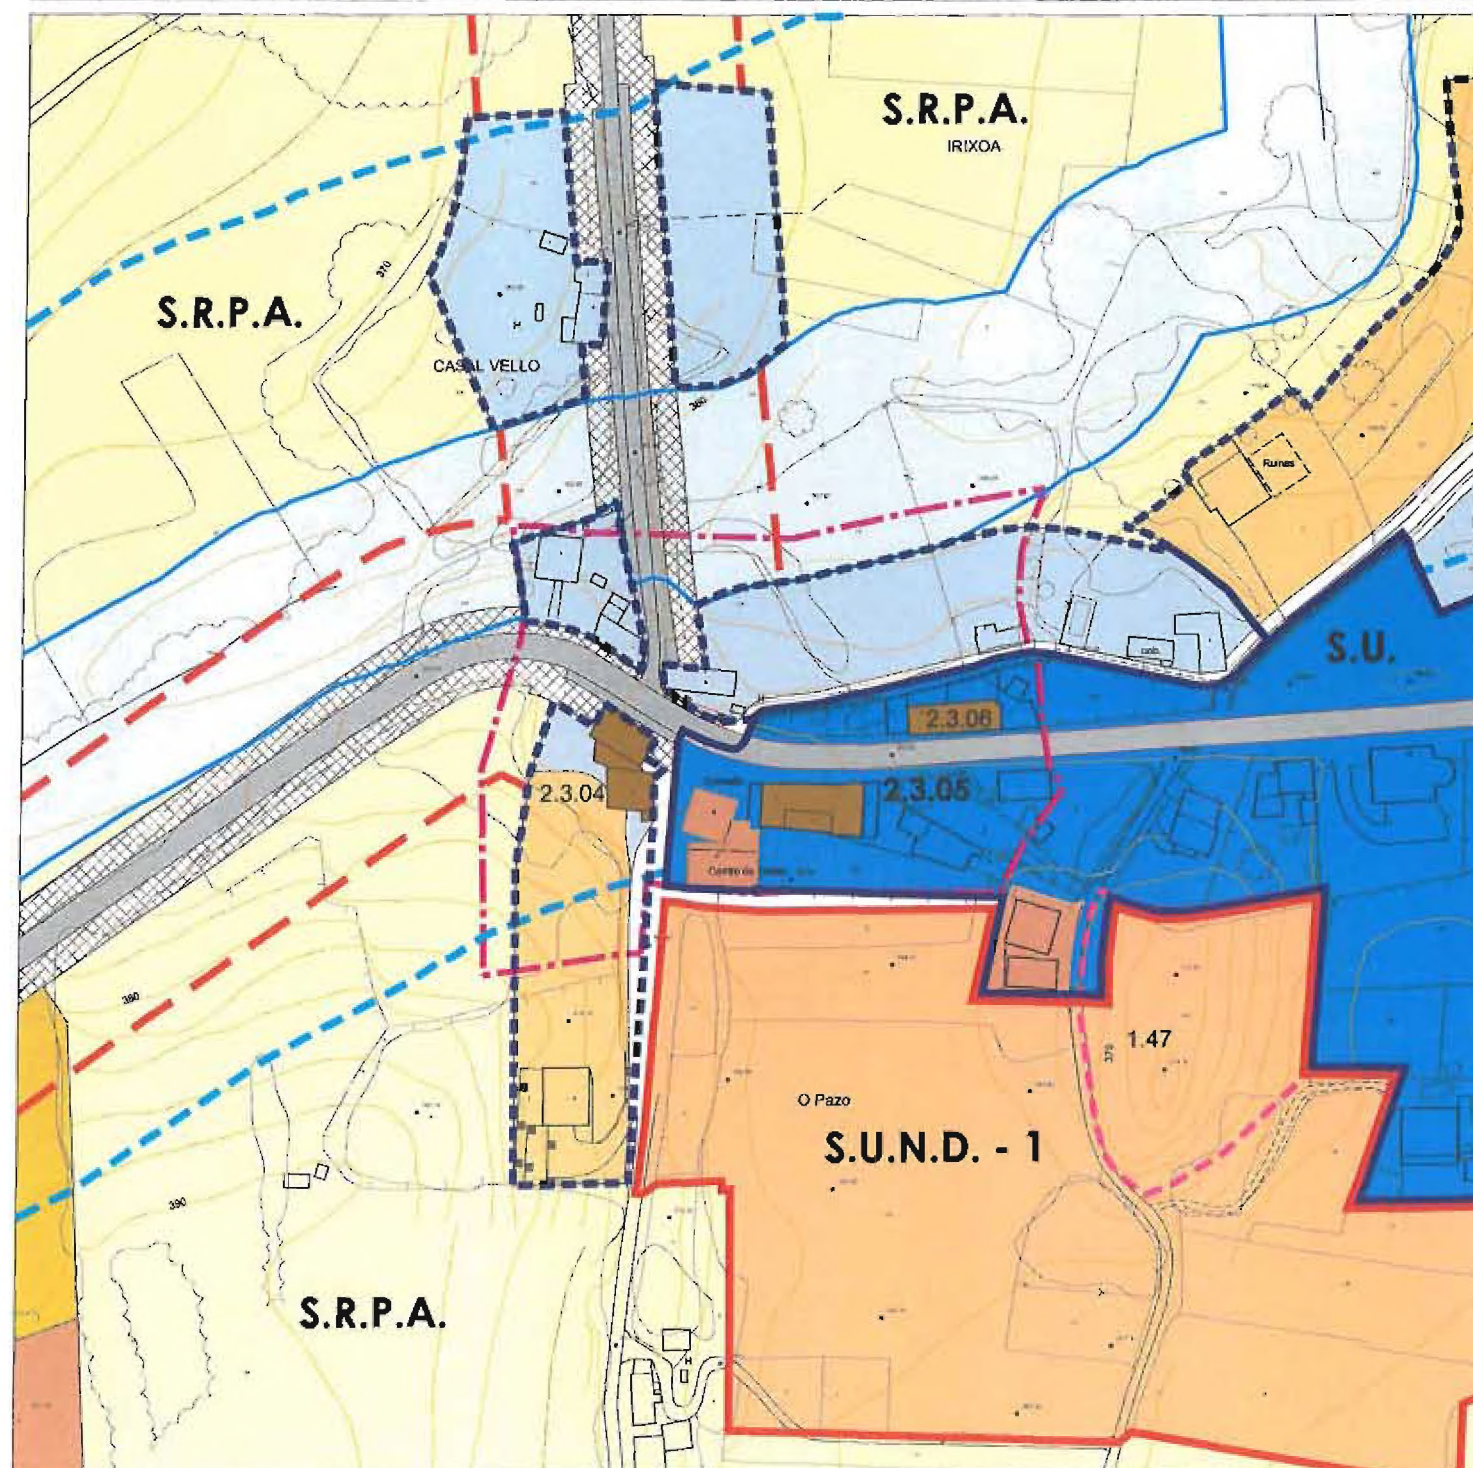

DILIXENCIA

Para facer constar que este documento forma parte do Plan Xeral de Ordenación Municipal de Irixoa aprobado provisionalmente por acordo plenario do Concello do 8 de xuño de 2012. (correccións).



O secretario do concello,

Alonso
Alejandro Alonso Figueroa



ALICIA
Dirección do Conselleiro
de Infraestruturas
e Transportes
2012
Planificación Urbanística III
Elin Narmira

DESCRICIÓN :

Edificio construído en 1925 de planta rectangular no que o lado máis longo está dando a estrada. Os muros son de cachotería sen revocar a excepción dos esquinais e recercado dos ocos.
Cuberta de lousa a catro augas con reforzos de tella curva. Dous andares, o primeiro destinado a vivenda e o baixo a diversos negocios, entre eles un de hostalería. En planta alta cinco liñas de ocos verticais. Balcón no testeiro leste.

ADSCRICIÓN TIPOLOXICA E CULTURAL :

Casa á beira da estrada.


SITUACIÓN E ACCESO :

Dende a capital municipal, toma-la estrada C-640, o chegar a encrucillada, toma-la estrada a esquerda e a poucos metros atópase o edificio.

CONSERVACIÓN :


Boa.

OBSERVACIÓNS:

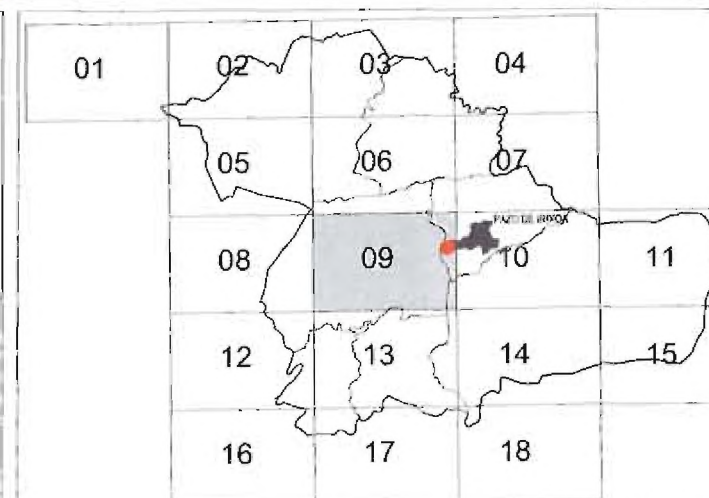

Nº DE PLANO: 09

PROTECCIÓN	ESTRUTURAL
XACEMENTOS ARQUELÓXICOS PROTECCIÓN INTEGRAL GII-1	ELEMENTO CATALOGADO
ÁREA DE PROTECCIÓN GII-2	ÁREA DE PROTECCIÓN DO BEN CATALOGADO
CATÁLOGO DE BENS PROTEXIDOS	
ARQUITECTURA E ENXENERÍA CIVIL	
CASA EN PAZO DE IRIXOA	
SAN LORENZO DE IRIXOA	
E:1/2000	Nº DE CATÁLOGO 2.3.05

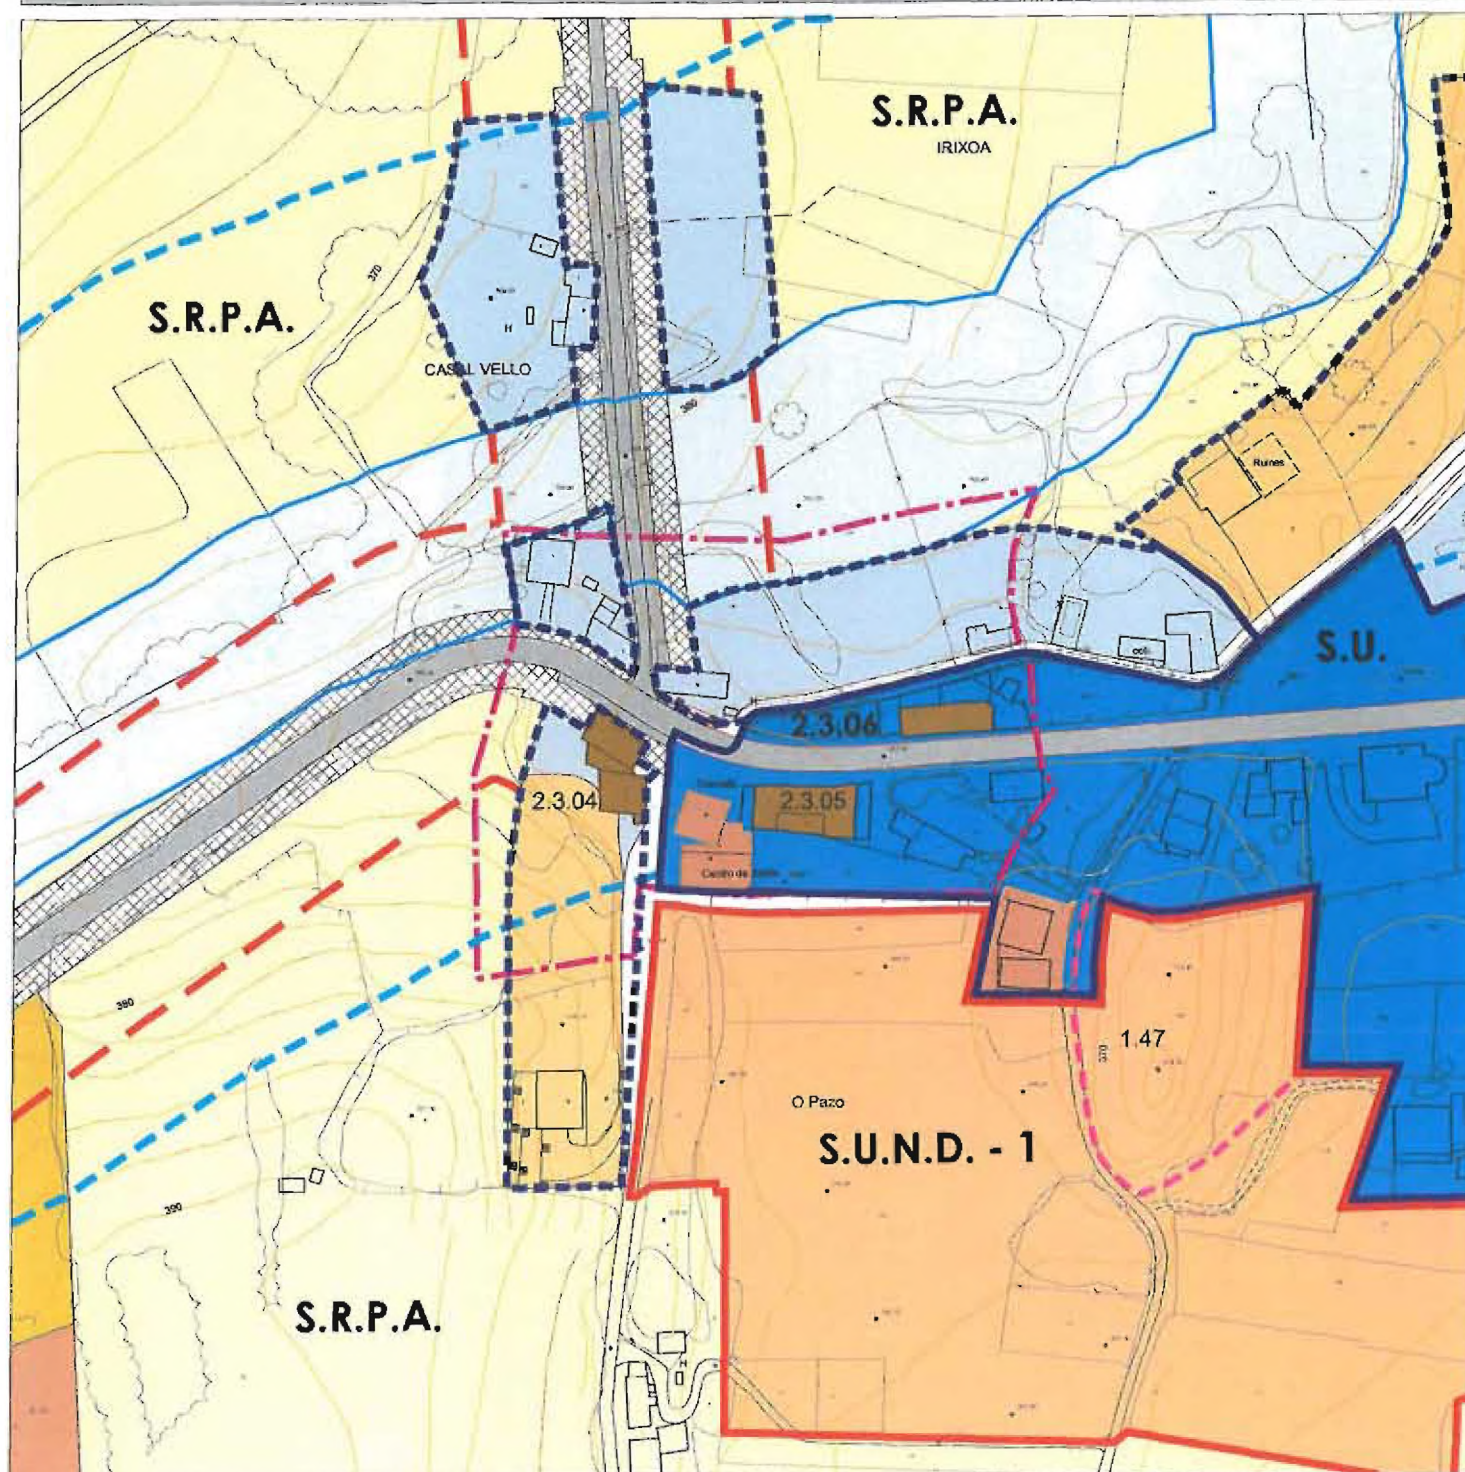

DILIXENCIA

Para facer constar que este documento forma parte do Plan Xeral de Ordenación Municipal de Irixoa aprobado provisionalmente por acordo plenario do Concello do 8 de xuño de 2012. (correccións).



O secretario do concello,

Alejandro Alonso Figueroa
Alejandro Alonso Figueroa



ALICIA
Ouren do Concelleiro
e Infraestruturas
2012
Elin Nemiña

DESCRICIÓN :

Edificio construído en 1925 de planta rectangular mais longo da a estrada. Os muros son de cachotería revestida a excepción dos esquinais e recercado das ventás.

Os panos alternan pedra á vista e o revoco, markeado de ocos con lintel en arcaván rebaixado e xambas ata a liña do piso, tanto nas portas balcaneiras como nos que levan antepeito.

Dous antares, o primeiro destiñado a vivenda e o baixo a locais comerciais, tenda de comestibles. Cuberta de tella a dúas augas. Alpendra apegado ao testeiro oeste.

ADSCRICIÓN TIPOLOXICA E CULTURAL :

Casa á beira da estrada.


SITUACIÓN E ACCESO :

Dende a capital municipal, toma-la estrada C-640, o chegar a encrucillada, toma-la estrada a esquerda e a poucos metros atópase o edificio.

CONSERVACIÓN :

Boa.

OBSERVACIÓNS:

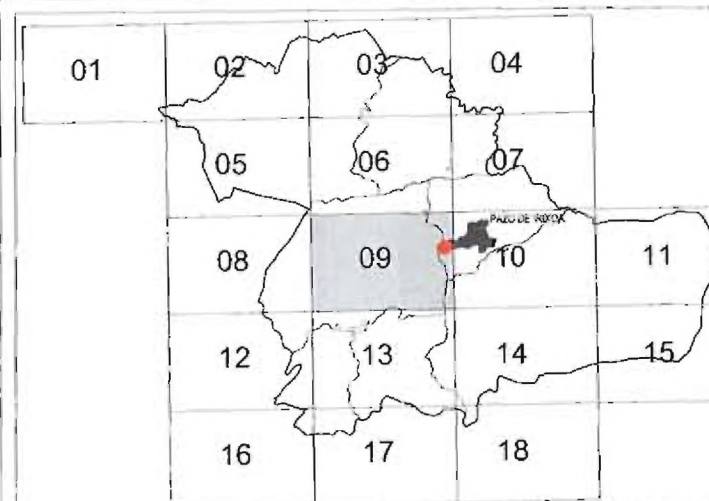

Nº DE PLANO: 09

PROTECCIÓN

ESTRUTURAL

XACEMENTOS ARQUELÓXICOS
PROTECCIÓN INTEGRAL GII-1

ÁREA DE PROTECCIÓN GII-2

2.2-01
ELEMENTO CATALOGADO

ÁREA DE PROTECCIÓN DO BEN CATALOGADO

CATÁLOGO DE BENS PROTEXIDOS




E:1/2000

ARQUITECTURA E ENXENERÍA CIVIL

CASA EN PAZO DE IRIXOA
SAN LORENZO DE IRIXOA

Nº DE CATALOGO

2.3.06

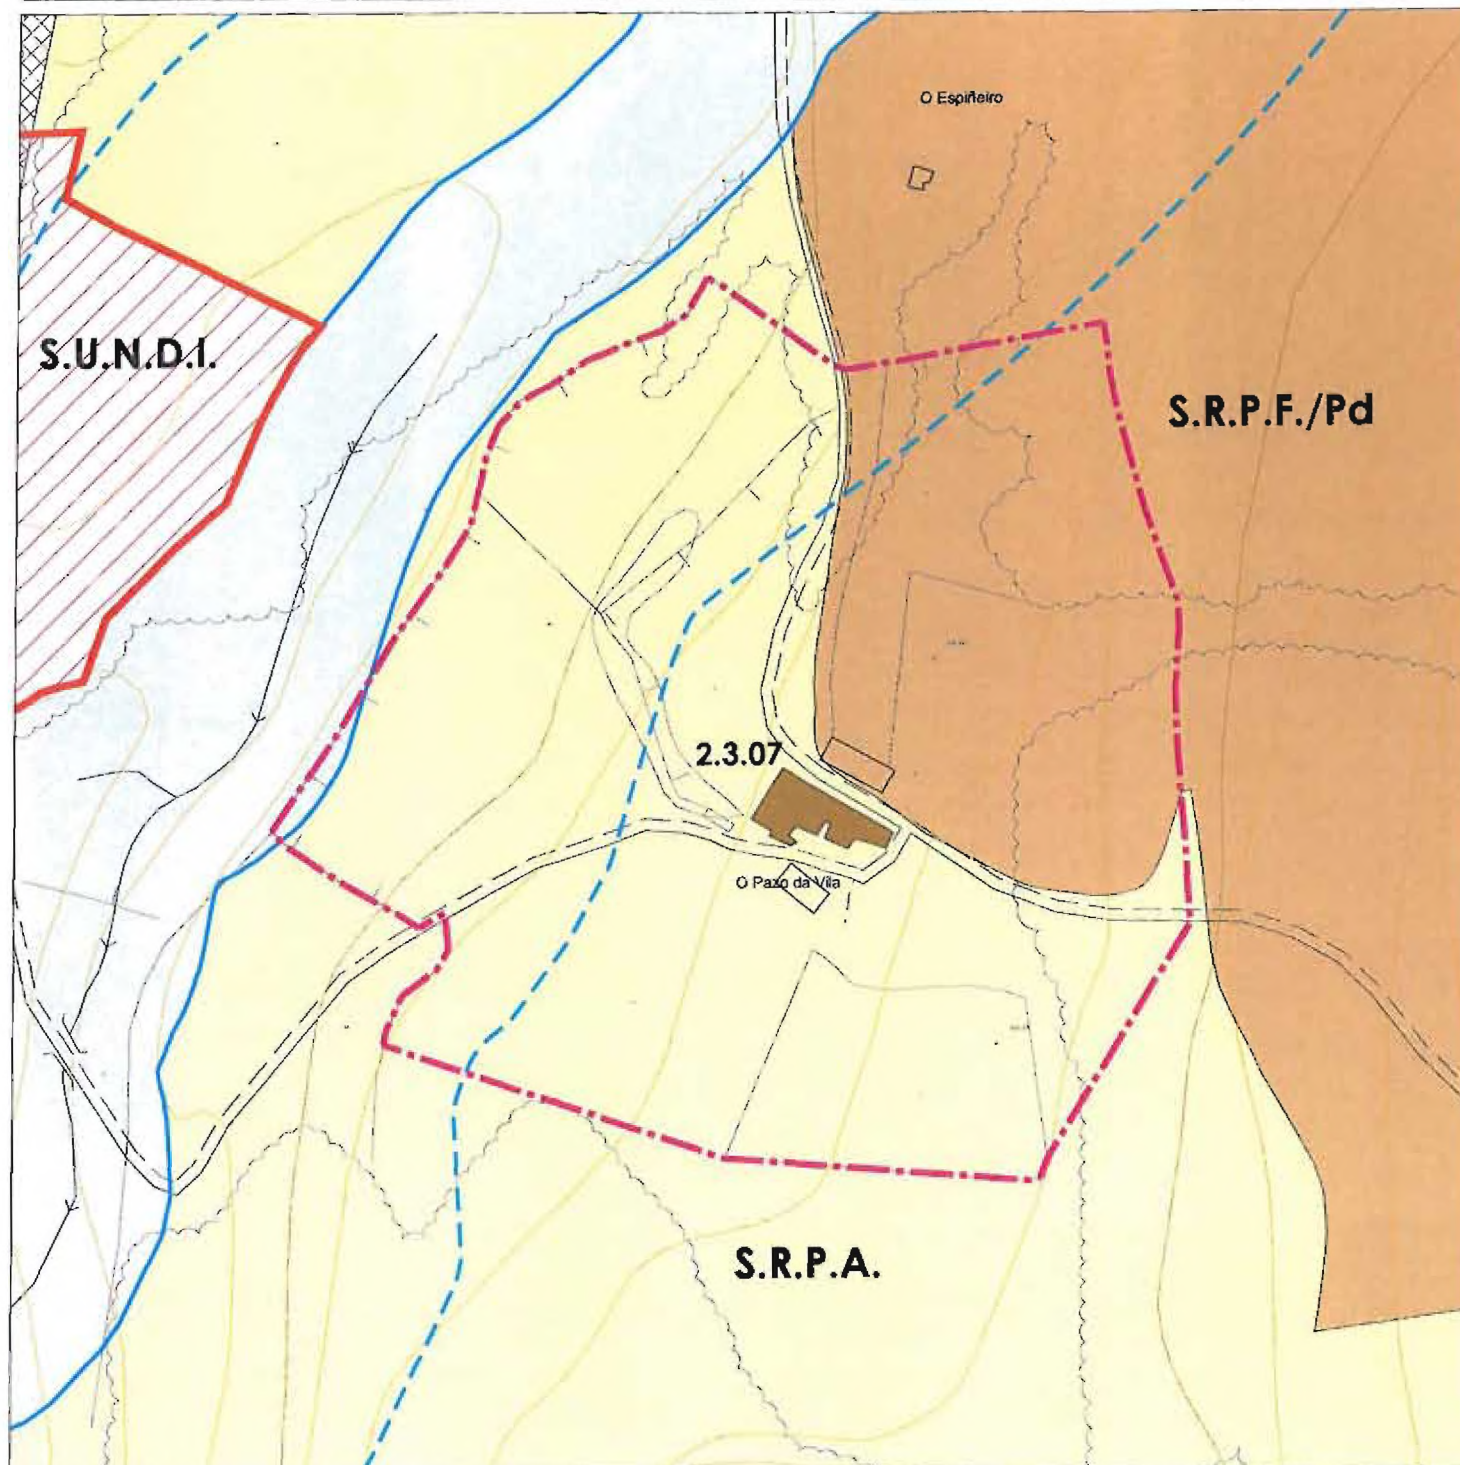

DILIXENCIA

Para facer constar que este documento forma parte do Plan Xeral de Ordenación Municipal de Irixoa aprobado provisionalmente por acordo plenario do Concello do 8 de xuño de 2012. (correccións).



O secretario do concello,

Alejandro Alonso Figueroa
Alejandro Alonso Figueroa

2012
GALICIA
Concello de Irixoa
Secretaría Municipal
Erlin Nemña

DESCRICIÓN :

Pazo sen estilo definido. Conserva a traza orixinal, con planta rectangular, disposta en dúas alturas. No interior, os espazos están adaptados e acondicionados ó uso agrícola. No exterior, os muros combinan a cachotería miuda dos panos cas pezas de granito nos contornos de vanos e esquinais. Cuberta de pizarra a dúas augas no corpo rectangular. Presenta unha volumetría complexa, na que se diferencian os diversos corpos resultantes do seu crecemento orgánico en función das necesidades residenciais ou de explotación.

SITUACIÓN E ACCESO :

Dende Irixoa, toma-la estrada C-640, continuar pola estrada dirección a Muniferral, o primeiro desvío a man dreita e a 700 m. atópase o pazo.


CONSERVACIÓN :

Mala.

ADSCRICIÓN TIPOLOXICA E CULTURAL :

Casa-pazo.

OBSERVACIÓNS:

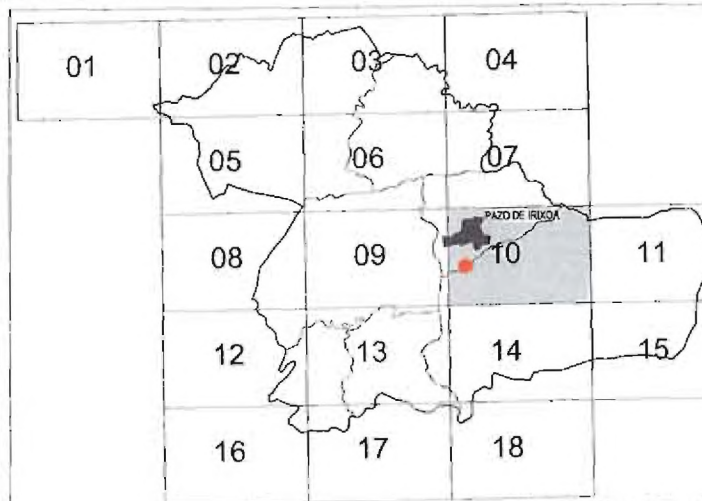

Nº DE PLANO: 10

PROTECCIÓN

ESTRUTURAL


XACEMENTOS ARQUEOLÓXICOS
PROTECCIÓN INTEGRAL GII-1

ÁREA DE PROTECCIÓN GII-2

2.3-01
ELEMENTO CATALOGADO

ÁREA DE PROTECCIÓN DO BEN CATALOGADO

CATÁLOGO DE BENS PROTEXIDOS

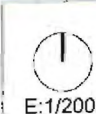

E:1/2000


ARQUITECTURA E ENXENERÍA CIVIL

PAZO DA VILA

O ESPIÑO - SAN LOURENZO DE IRIXOA

Nº DE CATÁLOGO


2.3.07

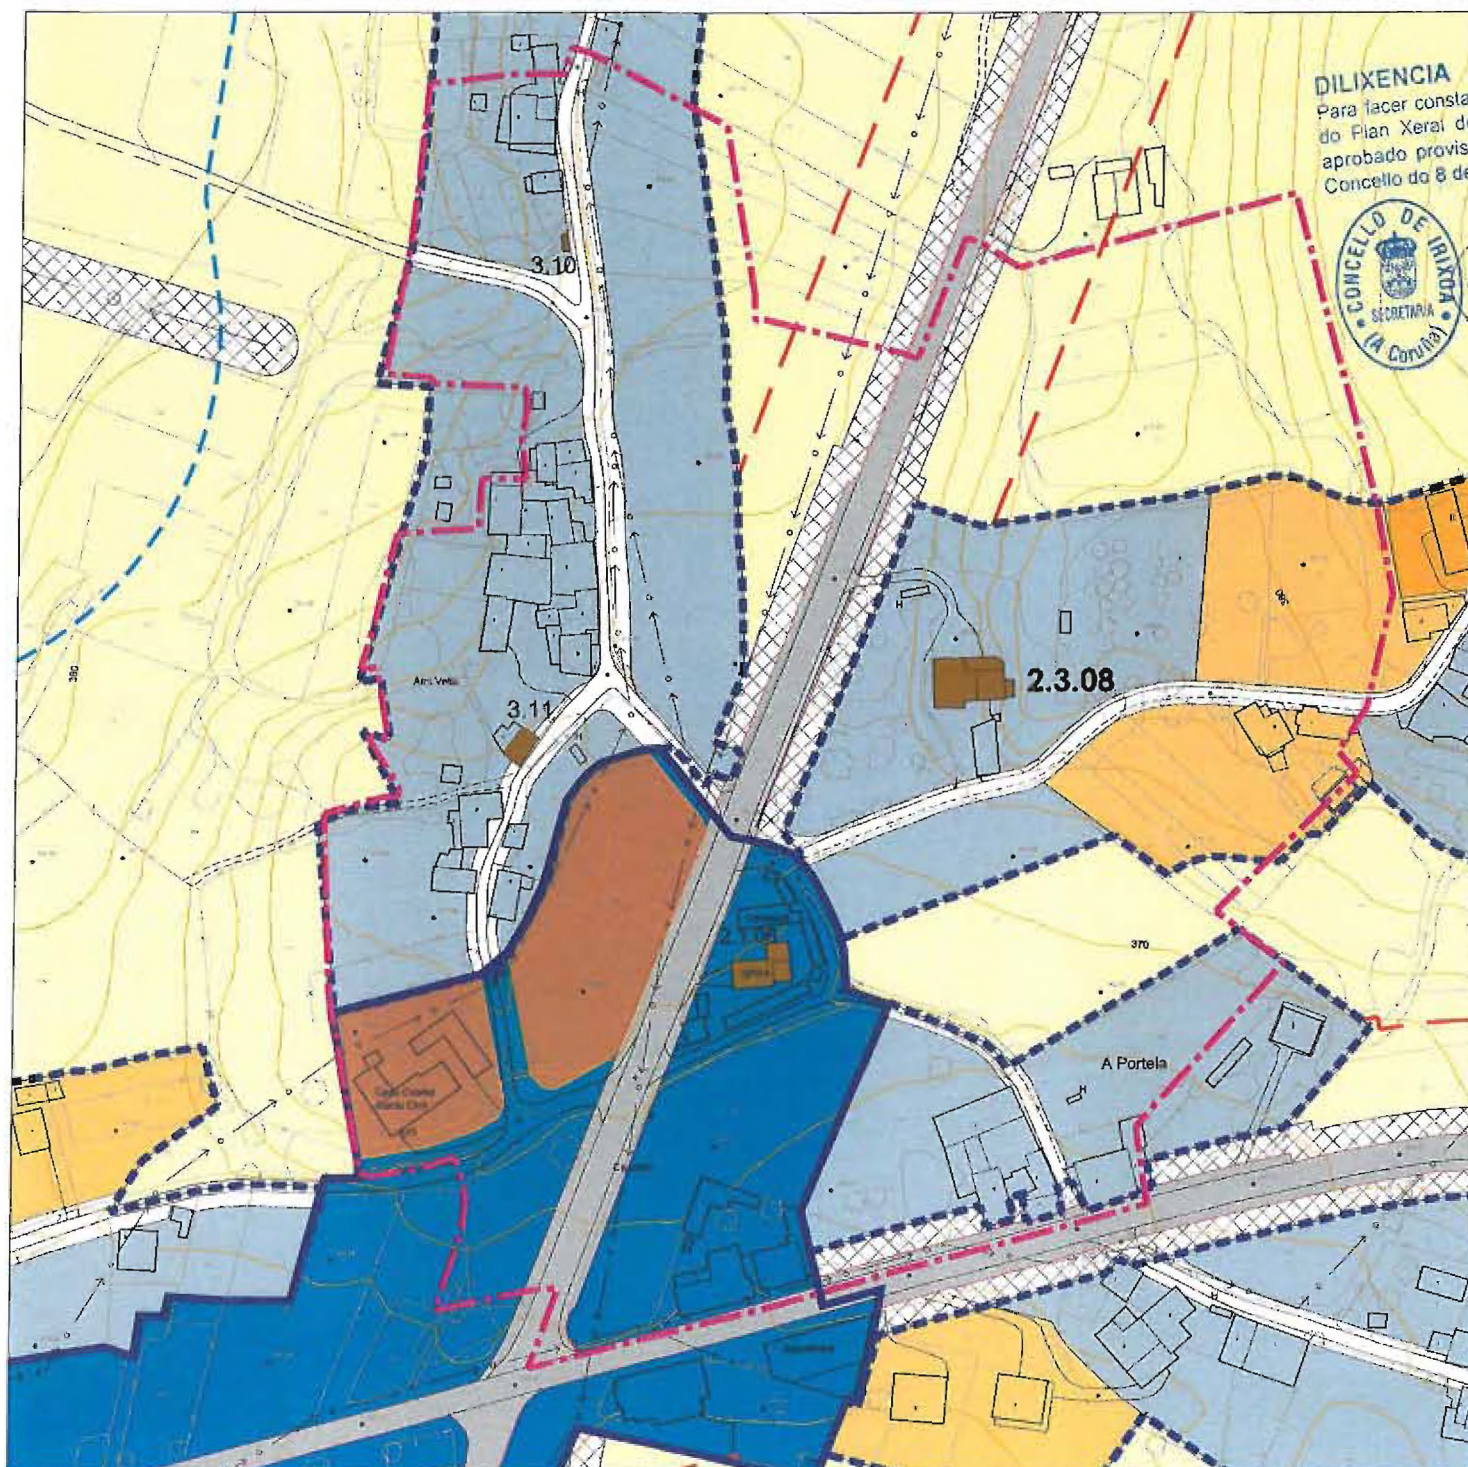

DILIXENCIA
Para facer constar que este documento forma parte do Plan Xeral de Ordenación Municipal de Irixoa aprobado provisionalmente por acordo plenario do Concello do 8 de xuño de 2012. (correccións).



O secretario do concello,
Alejandro Alonso Figueroa

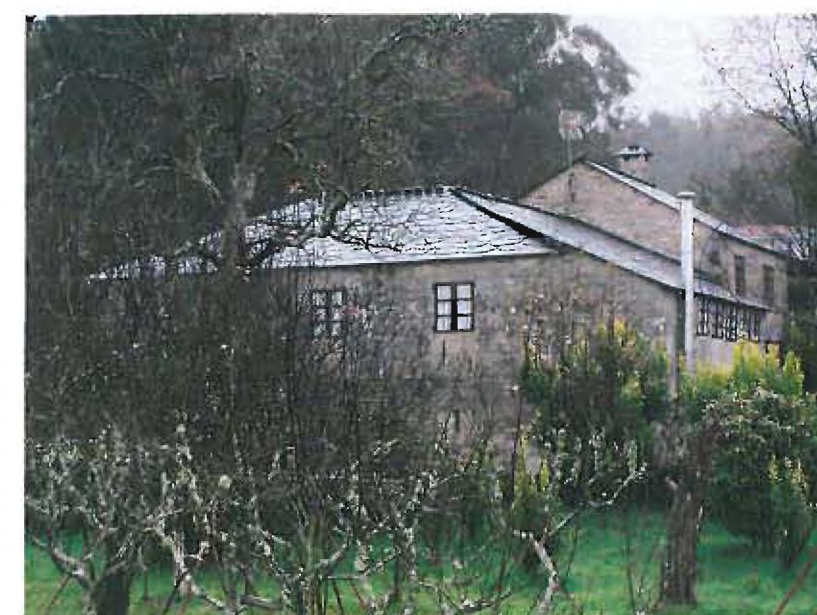

XUNTA DE GALICIA
Aprobado definitivamente por Orden do Consello de Medio Ambiente, Territorio e Infraestruturas de data **12 XUL 2012**

DESCRIPCIÓN:

A construción ten planta en forma de "L" disposta en dous andares. Os xogos de volumes nos que algúns panos se adiantan a outros imprimen unha personalidade propia á edificación. A entrada principal realízase a través dun corpo máis alto que o resto debido á configuración do terreo. Nesta mesma fachada sitúase outra entrada recuada respecto ó pano do muro, o que poido selo acceso dos animais ás cortes. Dependendo das fachadas as fiestras aparecen con maior ou menor profusión. Deste xeito é na principal, trala reforma, na que hai máis ocos, mentres que nas outras hai alternancia de panos cegos con fiestras e algunhas troneiras. Os materiais conservan o tradicional nunha acertada rehabilitación do ben. Pedra vista en panos, nos que combinan cachotes e perpiñao, madeira nas carpinterías e lousa na cuberta.

ADSCRIPCIÓN TIPOLOXICA E CULTURAL:

Casa-pazo do século XIX.

SITUACIÓN E ACCESO:


Dende a capital municipal, toma-la estrada C-640, a escasos metros atópase o Pazo.

CONSERVACIÓN:

Boa.

OBSERVACIÓNS:

Conservase a traza orixinal, e o interior foi totalmente reformado habilitando o espazo destinado ós animais.

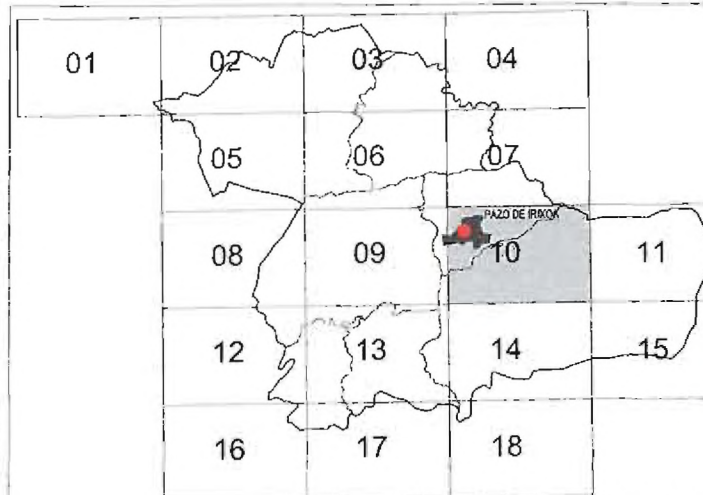

Nº DE PLANO: 10

PROTECCIÓN

ESTRUTURAL

2.3-01
XACEMENTOS ARQUELÓXICOS
PROTECCIÓN INTEGRAL GII-1

2.3-01
ELEMENTO CATALOGADO

2.3-01
ÁREA DE PROTECCIÓN GII-2

2.3-01
ÁREA DE PROTECCIÓN DO BEN CATALOGADO

CATÁLOGO DE BENS PROTEXIDOS



E:1/2000


ARQUITECTURA E ENXENERÍA CIVIL

O PAZO DE IRIXOA

SAN LORENZO DE IRIXOA

Nº DE CATALOGO

2.3.08

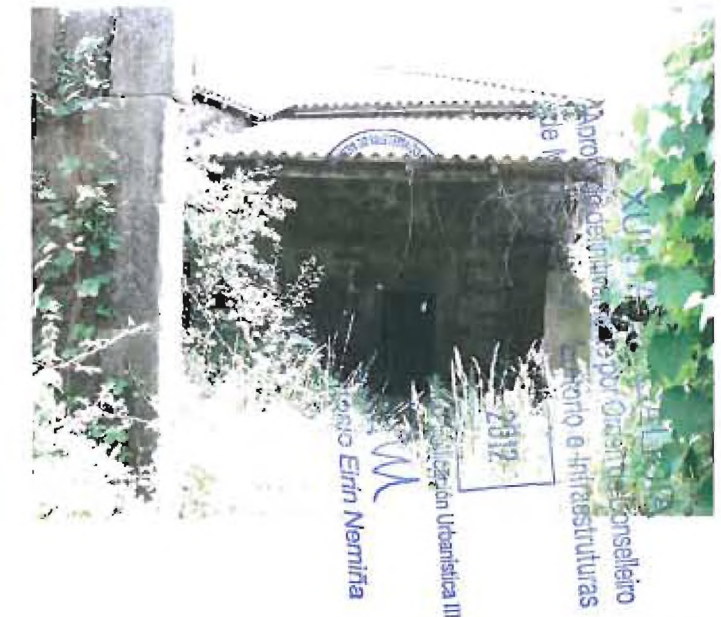

DESCRICIÓN :

A casa de Cumbrados ou Pazo de Colloces é un conxunto formado por varias edificacións arredor dun patio central; dúas edificacións nobiliarias de distinta antigüedad e as súas dependencias anexas.

A edificación principal posúe planta aproximadamente cuadrada e nela destaca un fermoso corredor de madeira na planta alta de fachada oeste. No costado norte, vivenda de caseiros apoiada.

Na outra edificación, sen dúbida a mais antiga destaca a falta de ocos nas fachadas e un fermoso oco para a porta principal de tipoloxía medieval, realizado en boas pezas de cantería, na que unhas traballadas impostas soportan un lintel con decoración xeométrica de lacerías.

ADSCRICIÓN TIPOLOXICA E CULTURAL :

Vivenda rural.

SITUACIÓN E ACCESO :


Dende Irixoa, toma-la estrada C-640, e mais ou menos a 0,5 km seguir a estrada a Mántaras. A 2 km no núcleo do Feal atópase a casa de Colloces.

CONSERVACIÓN :

En abandono.


OBSERVACIÓNS:

A parte das edificacións, o conxunto posúe un hórreo, o que poidera haber sido unha capela e un pombal.

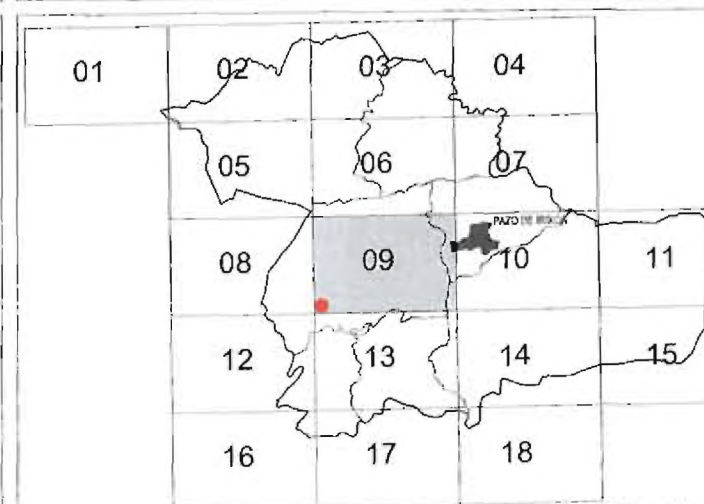

Nº DE PLANO: 09

PROTECCIÓN	ESTRUTURAL
XACEMENTOS ARQUEOLÓXICOS PROTECCIÓN INTEGRAL GII-1	2.3-01 ELEMENTO CATALOGADO
ÁREA DE PROTECCIÓN GII-2	ÁREA DE PROTECCIÓN DO BEN CATALOGADO
CATÁLOGO DE BENS PROTEXIDOS	
E:1/2000	ARQUITECTURA E ENXENERÍA CIVIL CASA DE COLLOCES O FEAL - SANTA MARÍA DE MÁNTARAS
	Nº DE CATALOGO
	2.3.09

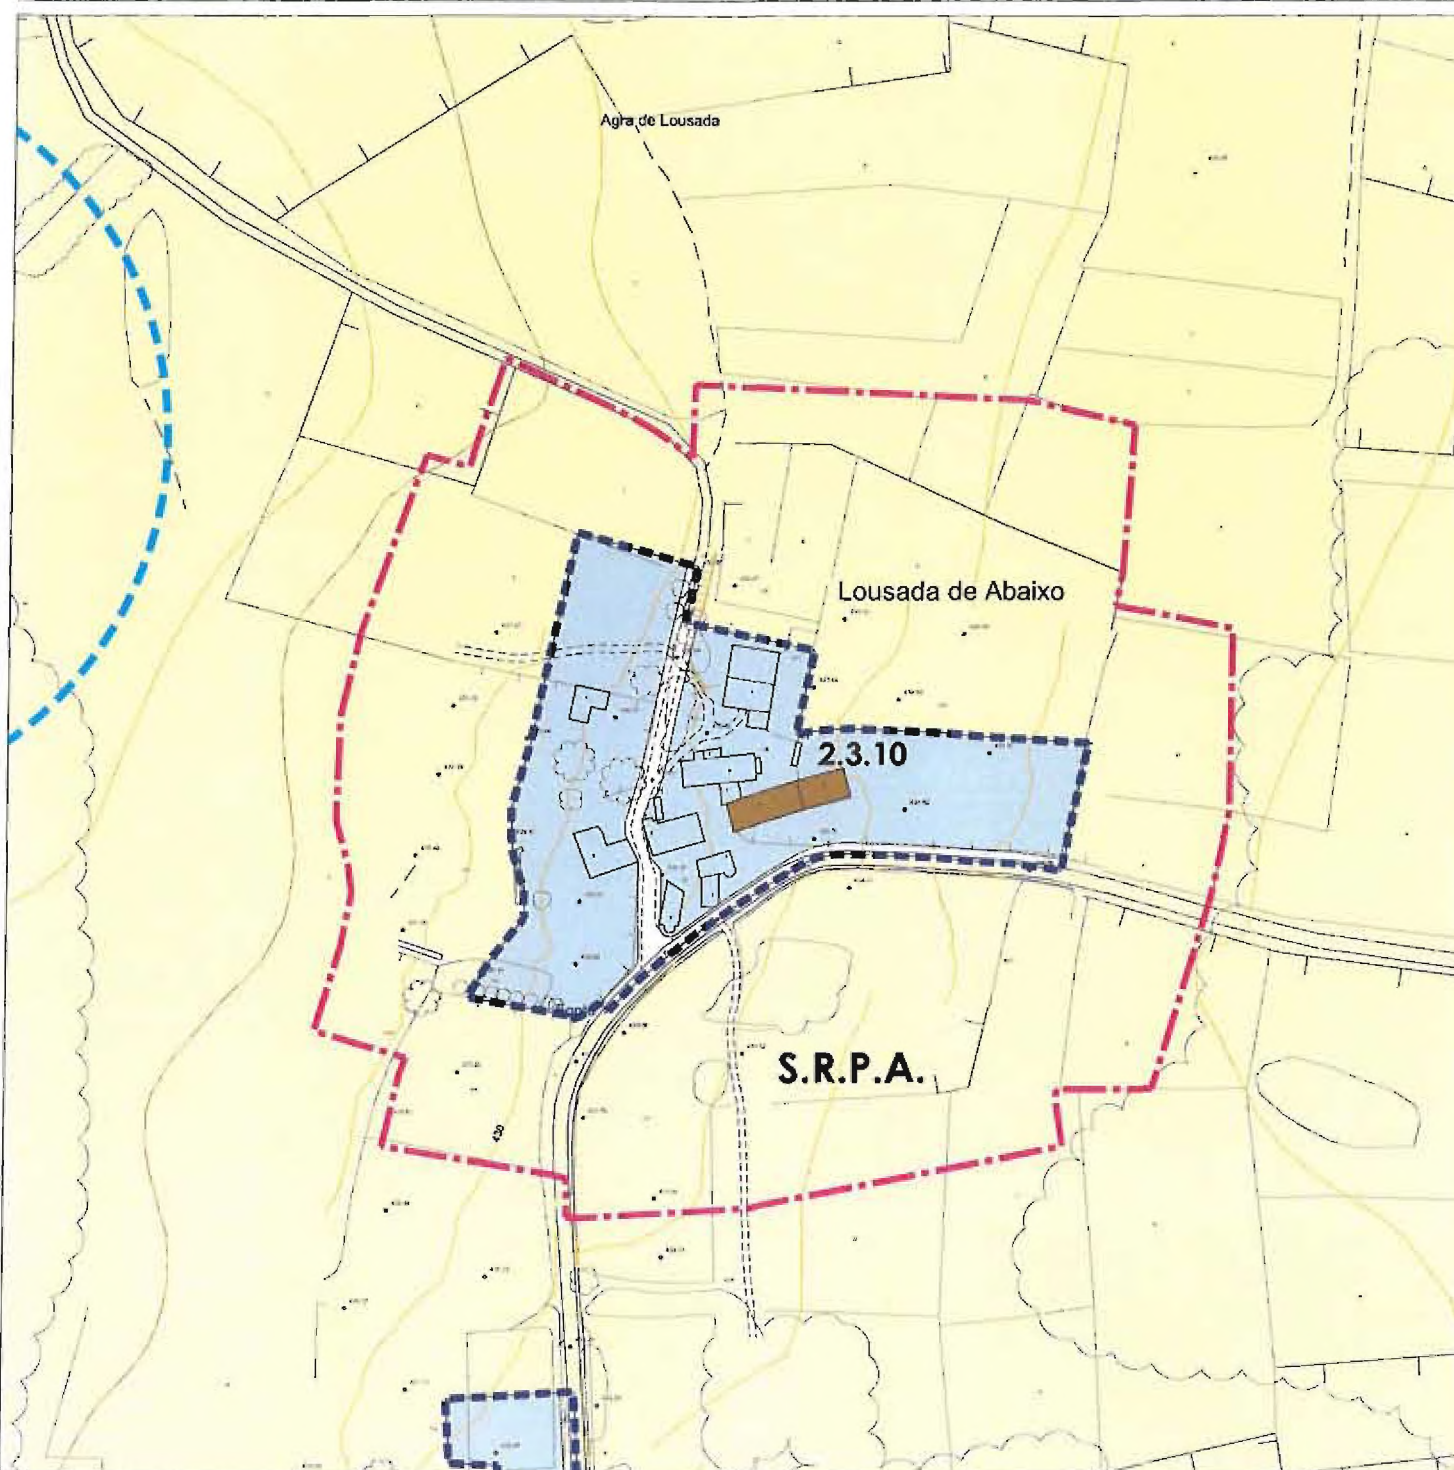

DILIXENCIA

Para facer constar que este documento forma parte do Plan Xeral de Ordenación Municipal de Irixoa aprobado provisionalmente por acordo plenario do Concello do 8 de xuño de 2012- (correccións).



O secretario do concello,

Alejandro Alonso Figueroa
Alejandro Alonso Figueroa



XUNTA DE GALICIA
Aprobado definitivamente por Orden do Conselleiro
Artículo 10. Infraestructuras

III. 2012
Unidade de Planificación Urbanística III
Antonio Eirín Nemiña

DESCRIPCIÓN :

Fermosa casa de arquitectura popular, parte dun rueiro no lugar de Lousada. Edificación de planta rectangular e dúas alturas. Fábrica de cachotería sen revocar. Cuberta de lousa a tres augas. Disposición irregular dos ocos, con tres portas na planta baixa. Carpinterías de aluminio de cor granate.

Destaca un fermoso alpendre apegado a un testeiro, de planta rectangular alongada sobre o mesmo eixo que a edificación principal. O volume correspóndese aproximadamente co da edificación principal, un pouco menor que ela. Alzado simétrico con peche de cachotería de sección cuadrada e con comixa a xeito de capitel a cada lado soportando a cuberta. Peche de taboas verticais pintadas en cor granate.

Murete de cachotería pechando a eira de acceso.

ADSCRIPCIÓN TIPOLÓXICA E CULTURAL :

Casa grande.

SITUACIÓN E ACCESO :


Dende a capital municipal, toma-la estrada C-640, seguir ata Montsalgueiro, a dous kilómetros mais ou menos toma-lo desvío a esquerda seguindo o indicador a Verís, tras percorrer 4 km. atópase a edificación.

CONSERVACIÓN :

Boa.

OBSERVACIÓNS:

Reloxo de sol na fachada da vivenda.

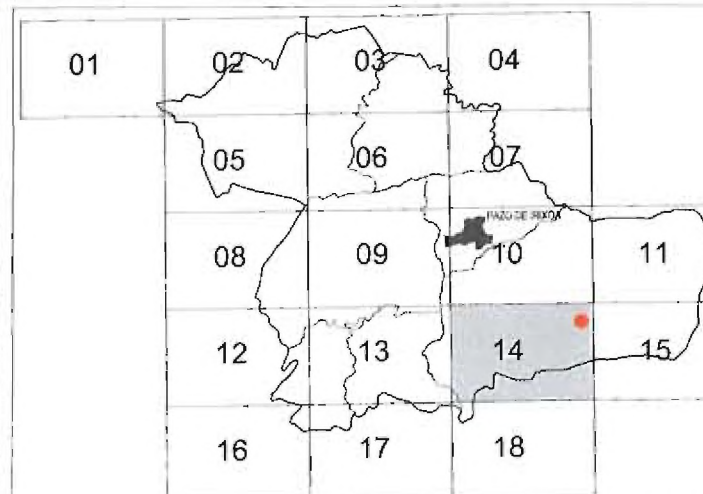

Nº DE PLANO: 14

PROTECCIÓN ESTRUCTURAL


2.3-01
XACEMENTOS ARQUELÓXICOS
PROTECCIÓN INTEGRAL GII-1

2.3-01
ELEMENTO CATALOGADO

2.3-01
ÁREA DE PROTECCIÓN GII-2

2.3-01
ÁREA DE PROTECCIÓN
DO BEN CATALOGADO

CATÁLOGO DE BENS PROTEXIDOS

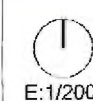

E:1/2000

ARQUITECTURA E ENXENERÍA CIVIL

CASA EN LOUSADA

LOUSADA DE ABAIXO - SANTA MARÍA DE VERÍS

Nº DE CATÁLOGO

2.3.10




DILIXENCIA

Para facer constar que este documento forma parte do Plan Xeral de Ordenación Municipal de Irixoa, aprobado provisionalmente por acordo plenario do Concello do 8 de xuño de 2012. (correccións).



O secretario do concello,

Alejandro Alonso Figueroa
Alejandro Alonso Figueroa

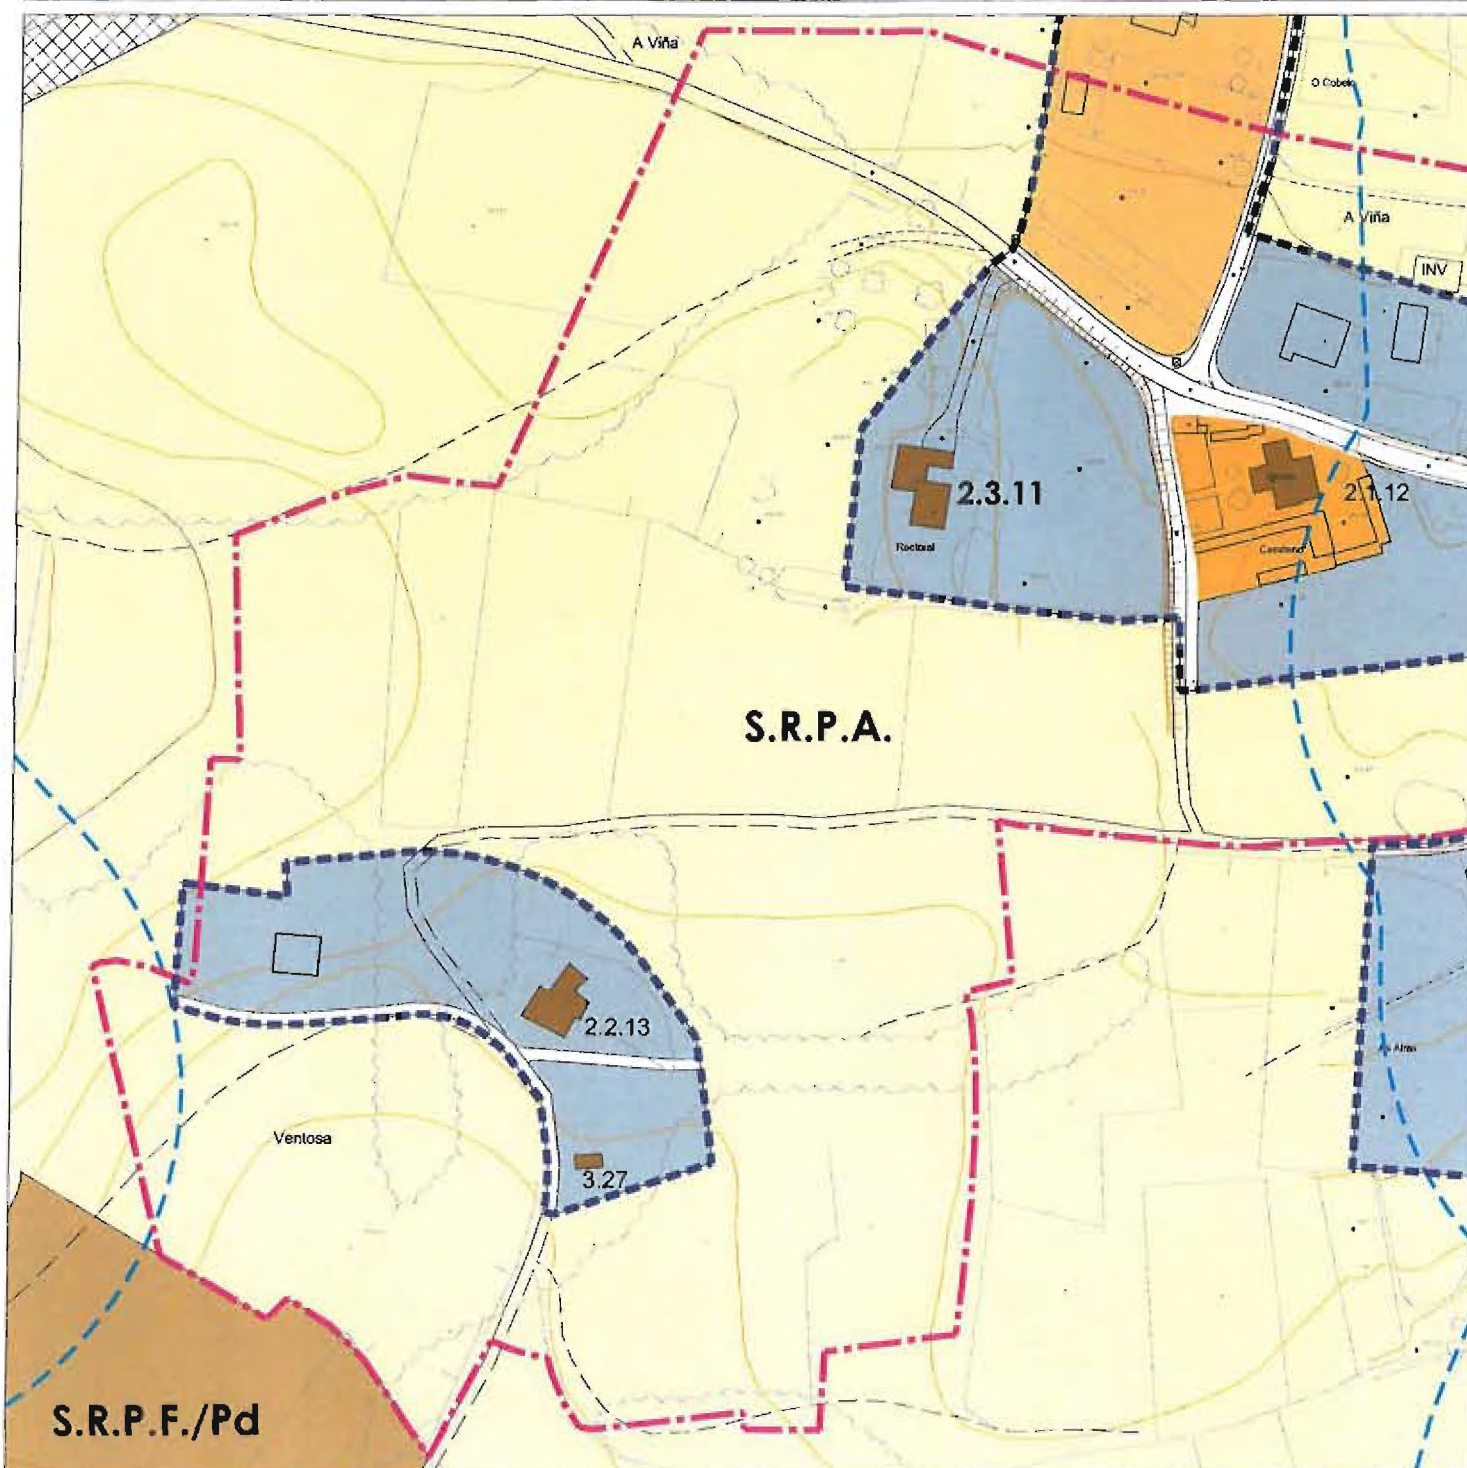

DESCRICIÓN :

Edificio de planta rectangular e dúas alturas con cuberta a dúas augas de tella.
As fachadas son de cachotería de formato regular e cantería en esquinais e recercados.
Posúe dous edificios anexos de semellantes características.

ADSCRICIÓN TIPOLÓXICA E CULTURAL :

Casa rectoral.

SITUACIÓN E ACCESO :


Dende Irixoa, toma-la estrada sinalizada Á Viña, a dous kilómetros atópase o núcleo de Chao da Viña, e na encrucillada en dirección as Travesas fronte a igrexa atópase a casa rectoral.

CONSERVACIÓN :

Boa.


OBSERVACIÓNS:

A área de protección constitúen diferentes bens catalogados na mesma zona.

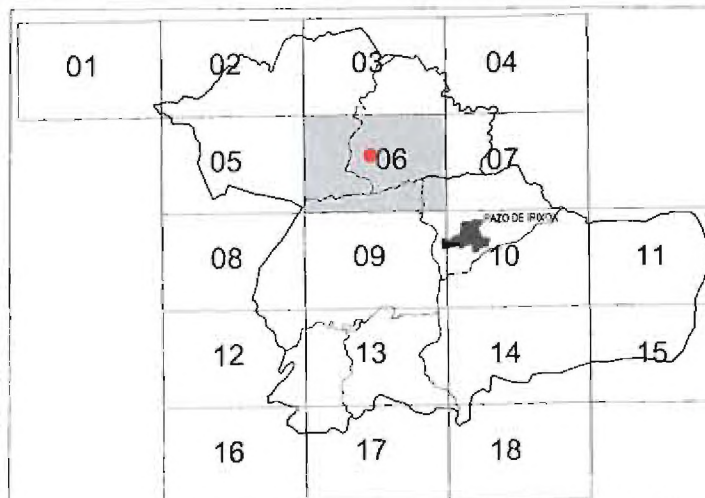

Nº DE PLANO: 06

PROTECCIÓN	ESTRUTURAL
XACEMENTOS ARQUELÓXICOS PROTECCIÓN INTEGRAL GII-1	ELEMENTO CATALOGADO
	ÁREA DE PROTECCIÓN DO BEN CATALOGADO
CATÁLOGO DE BENS PROTEXIDOS	
	Nº DE CATÁLOGO
ARQUITECTURA E ENXENERÍA CIVIL	
CASA RECTORAL NAS TRAVESAS	2.3.11
A VENTOSA - SANTAIA DA VIÑA	

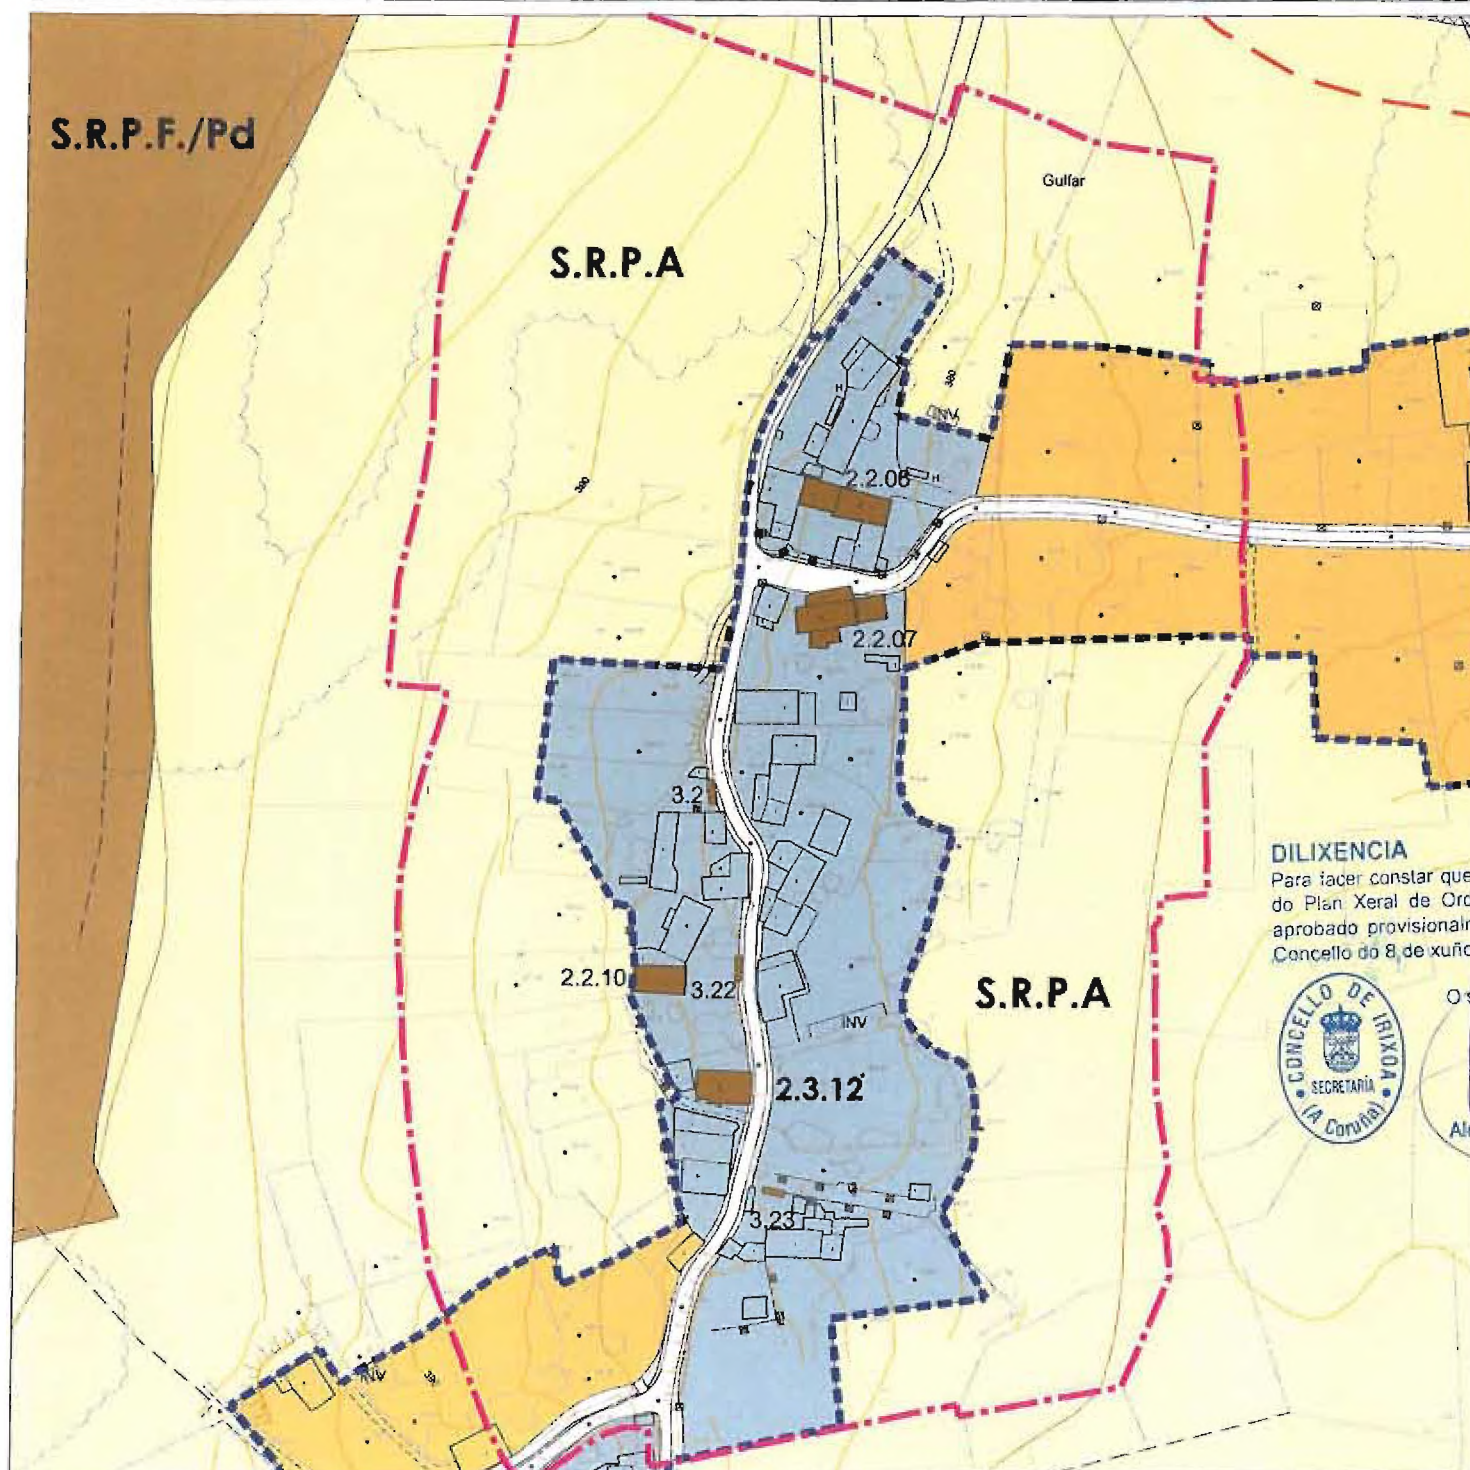

DILIXENCIA

Para facer constar que este documento forma parte do Plan Xeral de Ordenación Municipal de Irixoa aprobado provisionalmente por acordo plenario do Concello do 8 de xuño de 2012: (correccións).



O secretario do concello,

Alejandro Alonso Figueroa



XUNTA DE GALICIA
Aprobado definitivamente por Ordean do Conselleiro
de Medio Ambiente, Territorio e Infraestruturas
de data 12 XUL. 2012

DESCRICIÓN:

Vivenda de planta rectangular e dúas alturas. Muros de fábrica de cachotería agás esquinais e recercados de cantería, paramentos revocados de cemento. O elemento mais sobresaínte é un balcón corredor na planta alta, sobre grandes ménsulas de cantería de dobre curvatura. Cuberta a dúas augas.

SITUACIÓN E ACCESO:

Dende a capital municipal, toma-la estrada C-640, o chegar a encrucillada toma-la estrada da man esquerda ata chegar a altura do Concello que tomarémo-lo desvío á dereita. Seguindo esta estrada mais ou menos a catro kilómetros a dereita atópase o núcleo de Gulfar onde se encontra a casa.

CONSERVACIÓN:


Regular.

ADSCRICIÓN TIPOLOXICA E CULTURAL:

Casa grande.


OBSERVACIÓNS:

Na documentación remitida pola Dirección Xeral de Patrimonio Cultural ó concello de Irixoa, esta vivenda figura catalogada dúas veces (Gulfar GU-03 y Gulfar GU-04). Trátase do mesmo edificio.

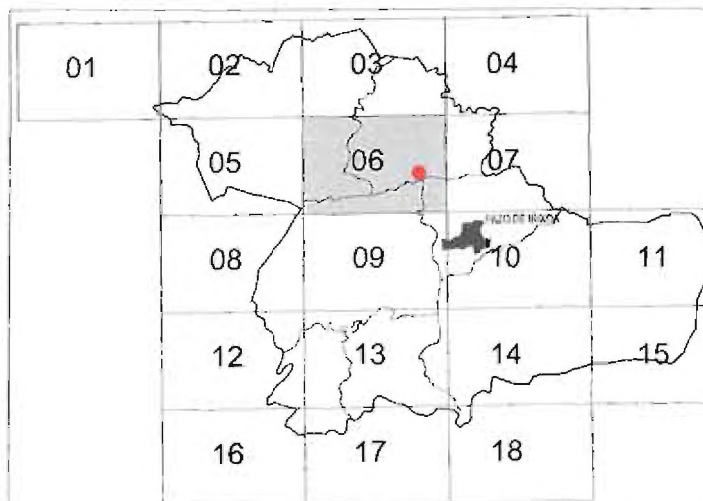

Nº DE PLANO: 06

PROTECCIÓN	ESTRUTURAL
XACEMENTOS ARQUEOLÓXICOS PROTECCIÓN INTEGRAL GII-1	2.3-01 ELEMENTO CATALOGADO
ÁREA DE PROTECCIÓN GII-2	ÁREA DE PROTECCIÓN DO BEN CATALOGADO
CATÁLOGO DE BENS PROTEXIDOS	
E:1/2000	ARQUITECTURA E ENXENERÍA CIVIL
	CASA EN GULFAR
	GULFAR - SANTAIA DA VIÑA
	Nº DE CATÁLOGO
	2.3.12

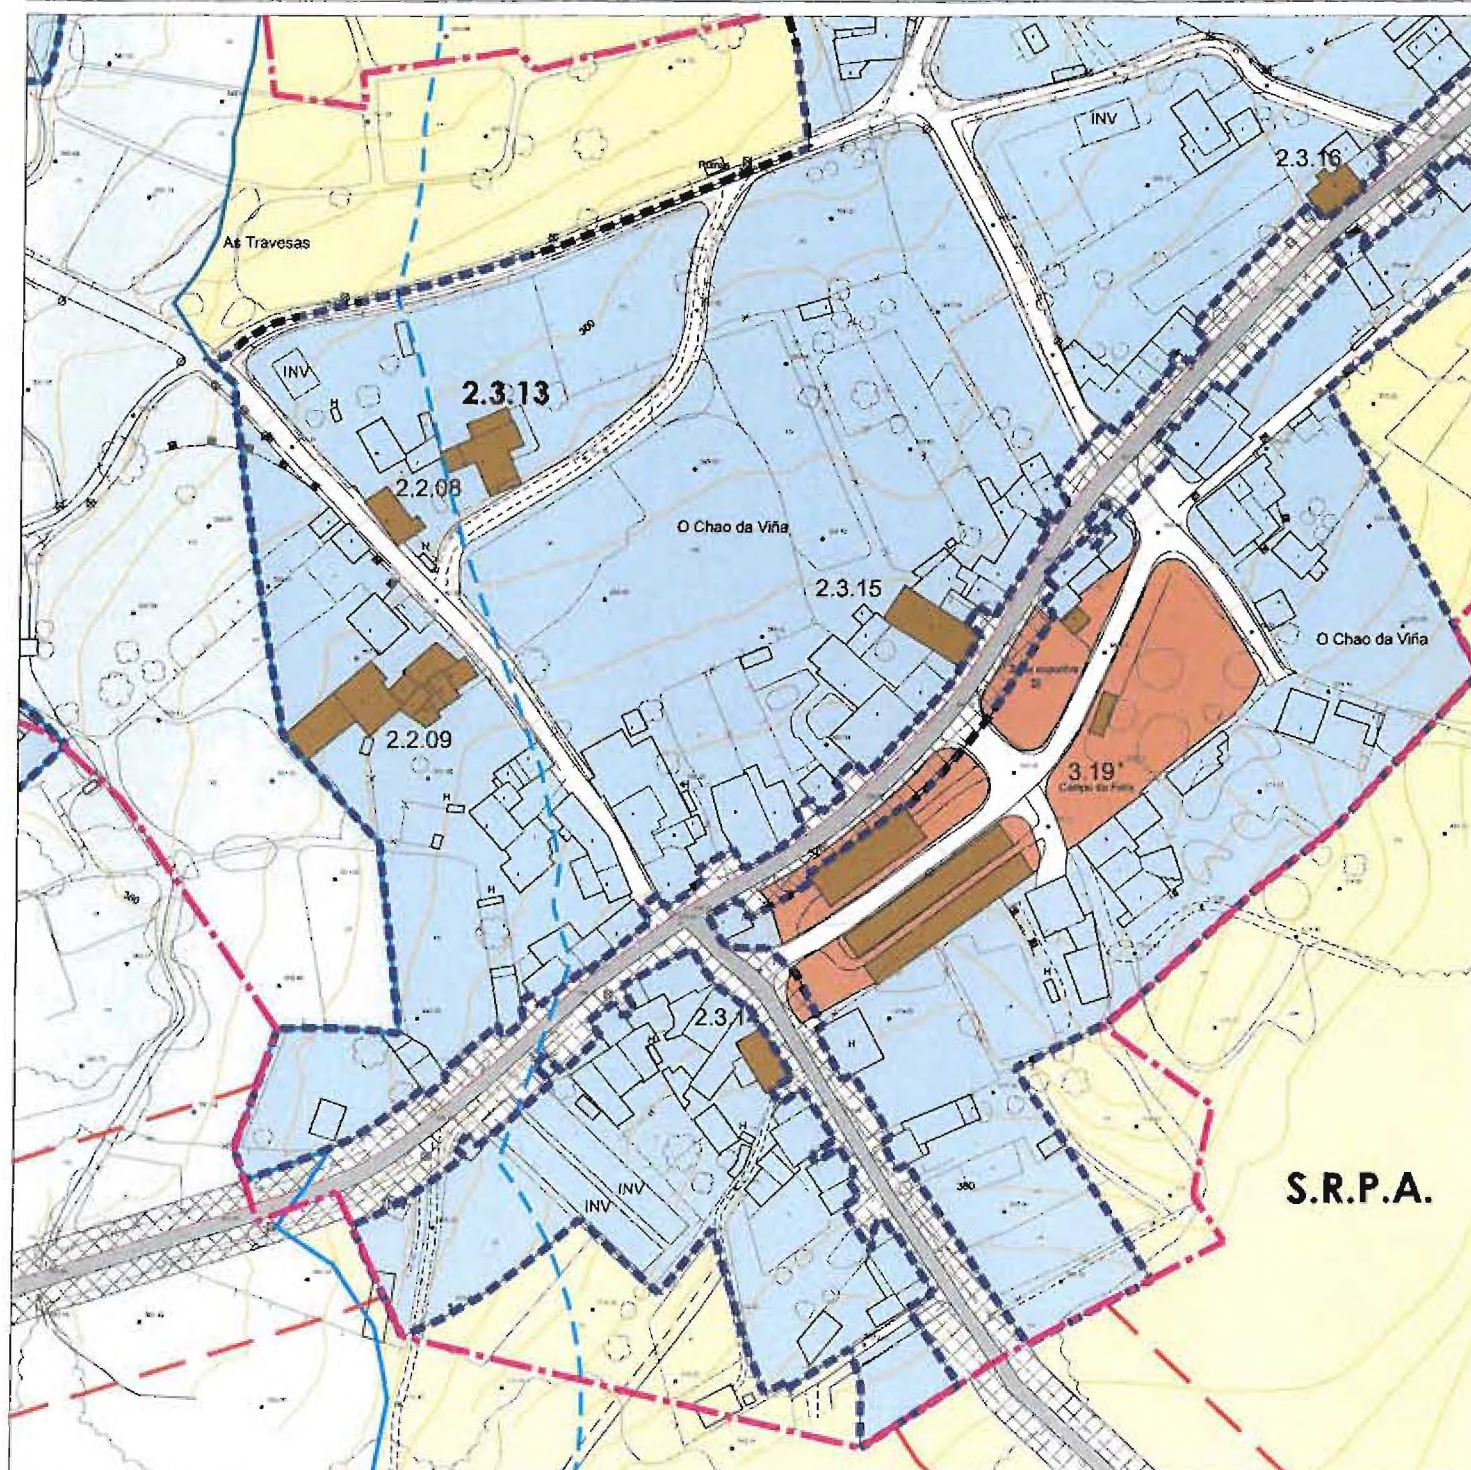


DILIXENCIA

Para facer constar que este documento forma parte do Plan Xeral de Ordenación Municipal de Irixoa, aprobado provisionalmente por acordo plenario do Concello do 8 de xuño de 2012. (correccións).



O secretario do concello,

A. Alonso
Alejandro Alonso-Figueroa

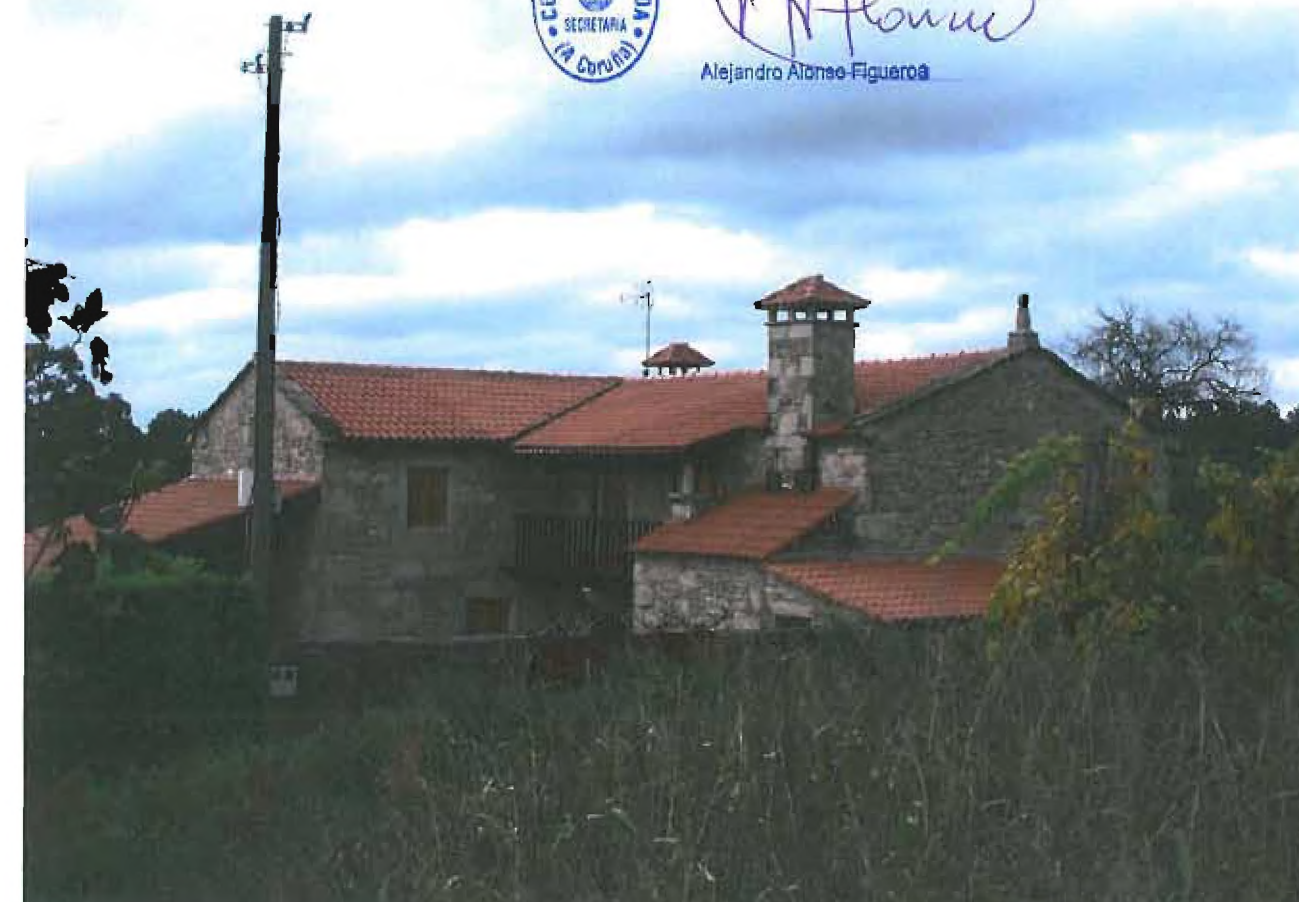

PLAN DE GALICIA
Orden do Conselloiro
e Infraestruturas
2012
Plenificación Urbanística III
Ordo Eirín Nemiña

DESCRIPCIÓN :

Vivenda rural tradicional no lugar de As Travesas, entre a Igrexa da Viña e o Chao da Viña. Planta en forma de "T" con dúas alturas.

Muros de cachotería sen revocar agás esquinais e recercados que son de cantería. Poucas e pequena fiestras; sobresaíndo un balcón de madeira no primeiro andar.

A cuberta de tella curva no corpo principal e a dúas augas, mentras que nos corpos anexos só teñen un auga.

SITUACIÓN E ACCESO :

Dende Irixoa, toma-se estrada sinalizada Á Viña, a dous kilómetros atópase o núcleo de Chao da Viña, e na encrucillada do núcleo a esquerda en dirección as Travesas atópase a casa.

CONSERVACIÓN :


Boa.

ADSCRIPCIÓN TIPOLOXICA E CULTURAL :

Casa grande.


OBSERVACIÓNS:

A área de protección constitúen diferentes bens catalogados na mesma zona.

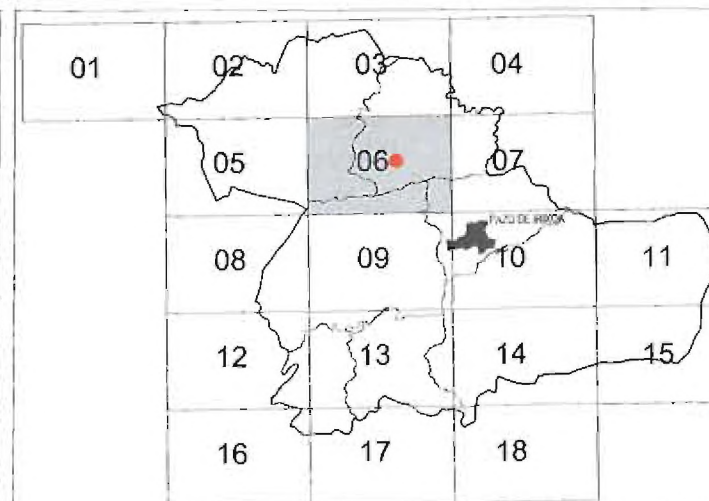


Nº DE PLANO: 06

PROTECCIÓN	ESTRUTURAL
 XACEMENTOS ARQUEOLÓXICOS PROTECCIÓN INTEGRAL GII-1	 2.3-01 ELEMENTO CATALOGADO
 ÁREA DE PROTECCIÓN GII-2	 ÁREA DE PROTECCIÓN DO BEN CATALOGADO
CATÁLOGO DE BENS PROTEXIDOS	
 ARQUITECTURA E ENXENERÍA CIVIL	Nº DE CATÁLOGO
E:1/2000	CASA NAS TRAVESAS O CHAO DA VIÑA - SANTAIA DA VIÑA
	2.3.13

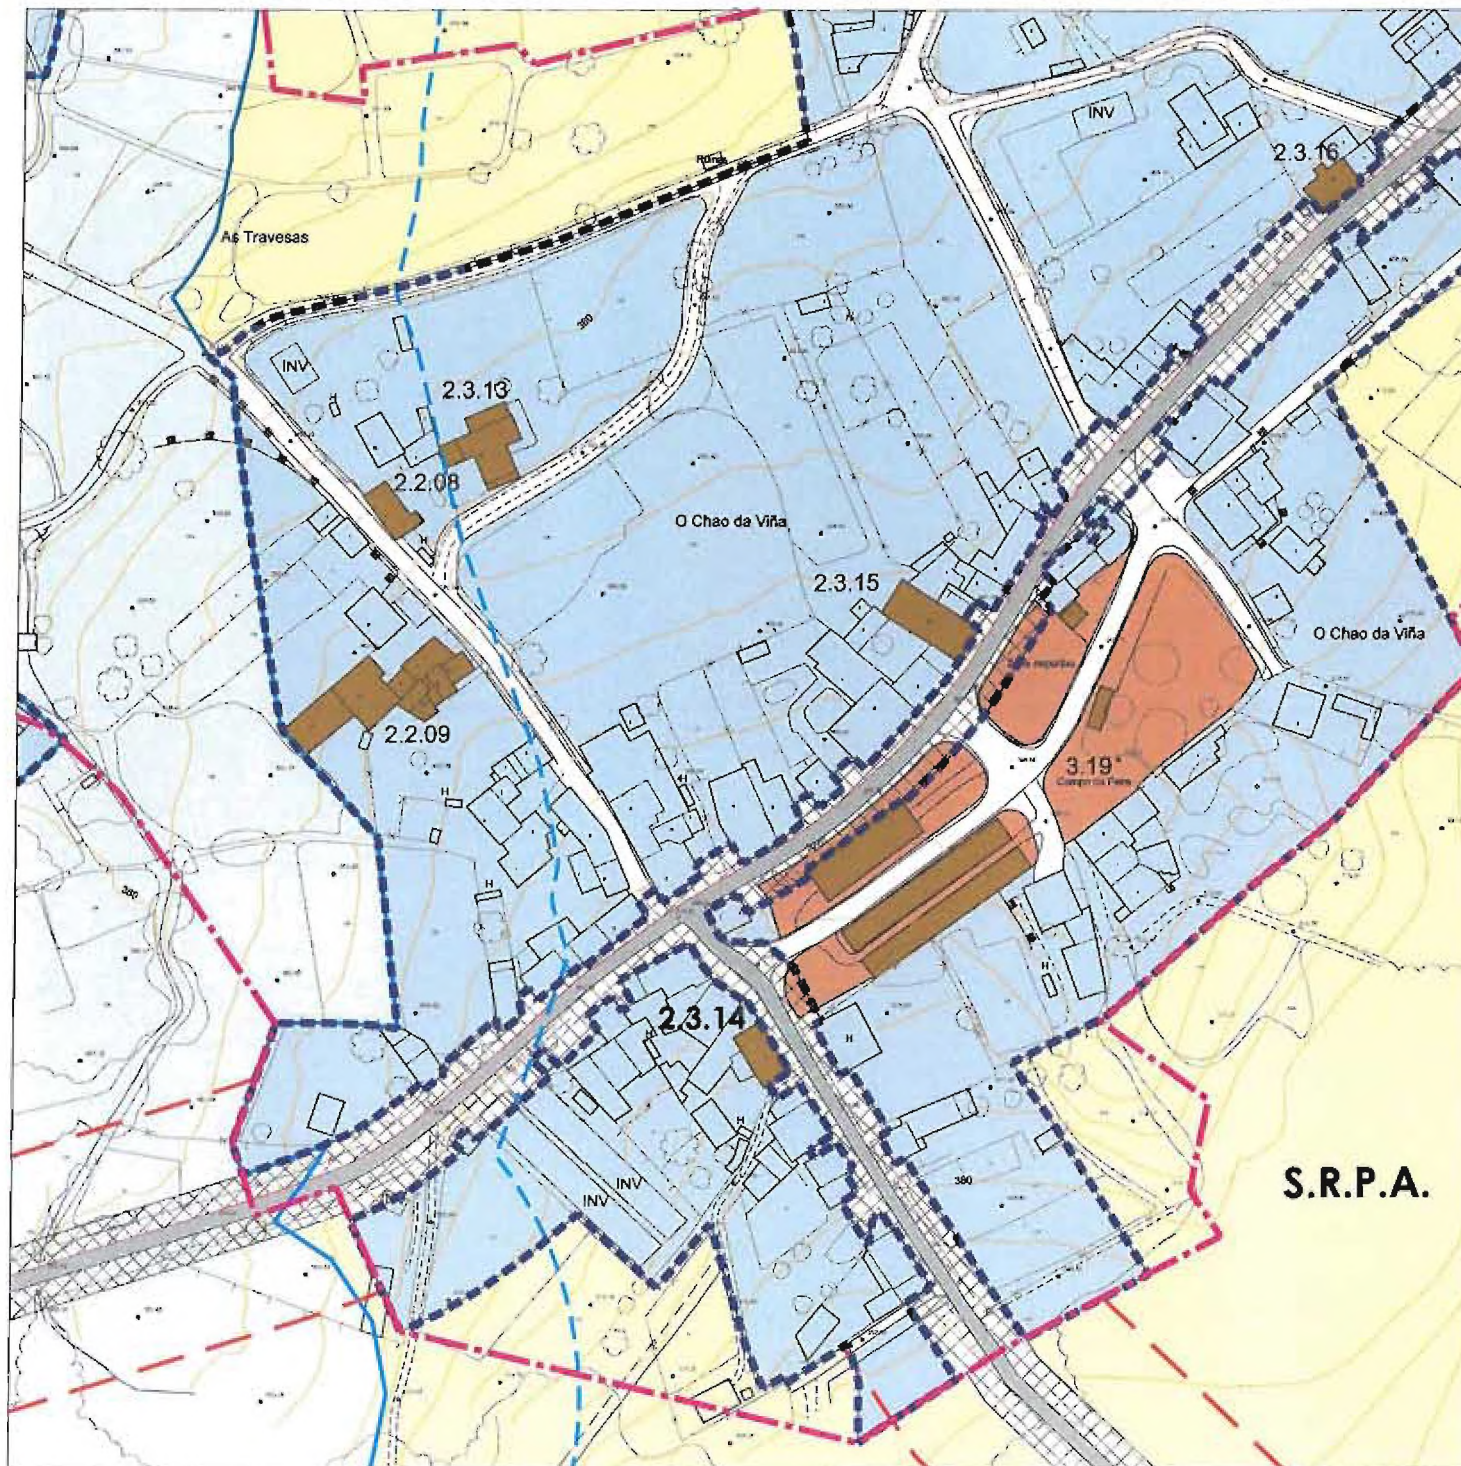

Para facer constar que este documento forma parte do Plan Xeral de Ordenación Municipal de Irixoa aprobado provisionalmente por acordo plenario do Concello do 8 de xuño de 2012. (correccións).

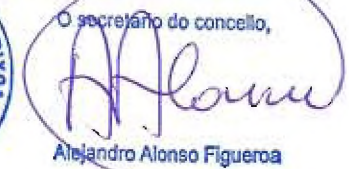

Alejandro Alonso Figueroa

Alejandro Alonso Figueroa

DESCRIPCIÓN :

Edificio de planta rectangular e dúas alturas. Muros de cachotería sen revocar, con marqueados en esquinais e recercados que denotan que o edificio foi pensado para ir revocado. Linteis con arco rebaxado e con clave central. Tres liñas de ocós que chegan ao piso agás un da planta baixa con antepeito dentro do marqueado. Os ocós da planta alta dan a tres balcóns.

A cuberta e de tella a dúas aougas.

SITUACIÓN E ACCESO:


Dende Inxoa, toma-la estrada senalizada Á Viña, a dous
kilómetros atópase o núcleo de Chao da Viña, e na encrucillada a
drita atópase a casa a poucos metros.

CONSERVACIÓN :

Boa.

OBSERVACIONS:

A área de protección constituena diferentes bens catalogados na mesma zona.

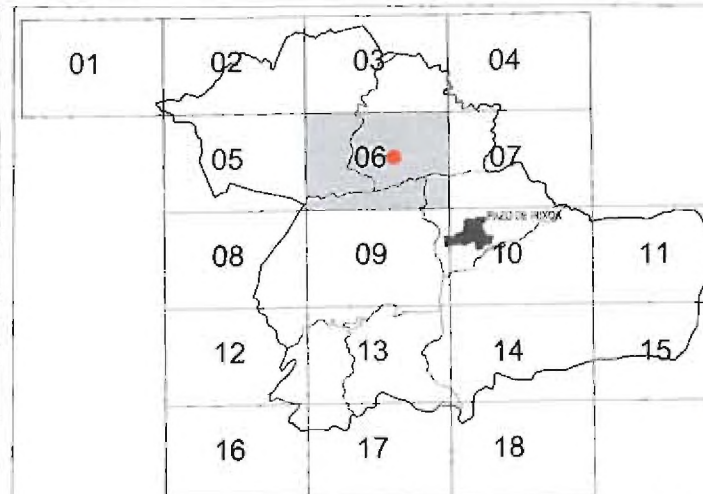

Nº DE PLANO: 06

PROTECCIÓN

ESTRUTURAL

XACEMENTOS ARQUEOLÓXICOS
PROTECCIÓN INTEGRAL GII-1

ÁREA DE PROTECCIÓN GII-2



ELEMENTO CATALOGADO



ÁREA DE PROTECCIÓN
DO BEN CATALOGADO

CATÁLOGO DE BENS PROTEXIDOS



E:1/2000

ARQUITECTURA E ENXENERÍA CIVIL

CASA NO CHAO DA VIÑA

O CHAO DA VIÑA - SANTAIA DA VIÑA

Nº DE CATALOGO	
----------------	--

2.3.14



DILIXENCIA

Para facer constar que este documento forma parte do Plan Xeral de Ordenación Municipal de Irixoa, aprobado provisionalmente por acordo plenario do Concello do 8 de xuño de 2012. (correccións).




O secretario do concello,

Alejandro Alonso Figueroa



Galicia
por Orden do Concelheiro
territorio e Infraestruturas
2012
M.ª M.
Antonio Eirín Nemeña
Plano de Ordenación Urbanística III

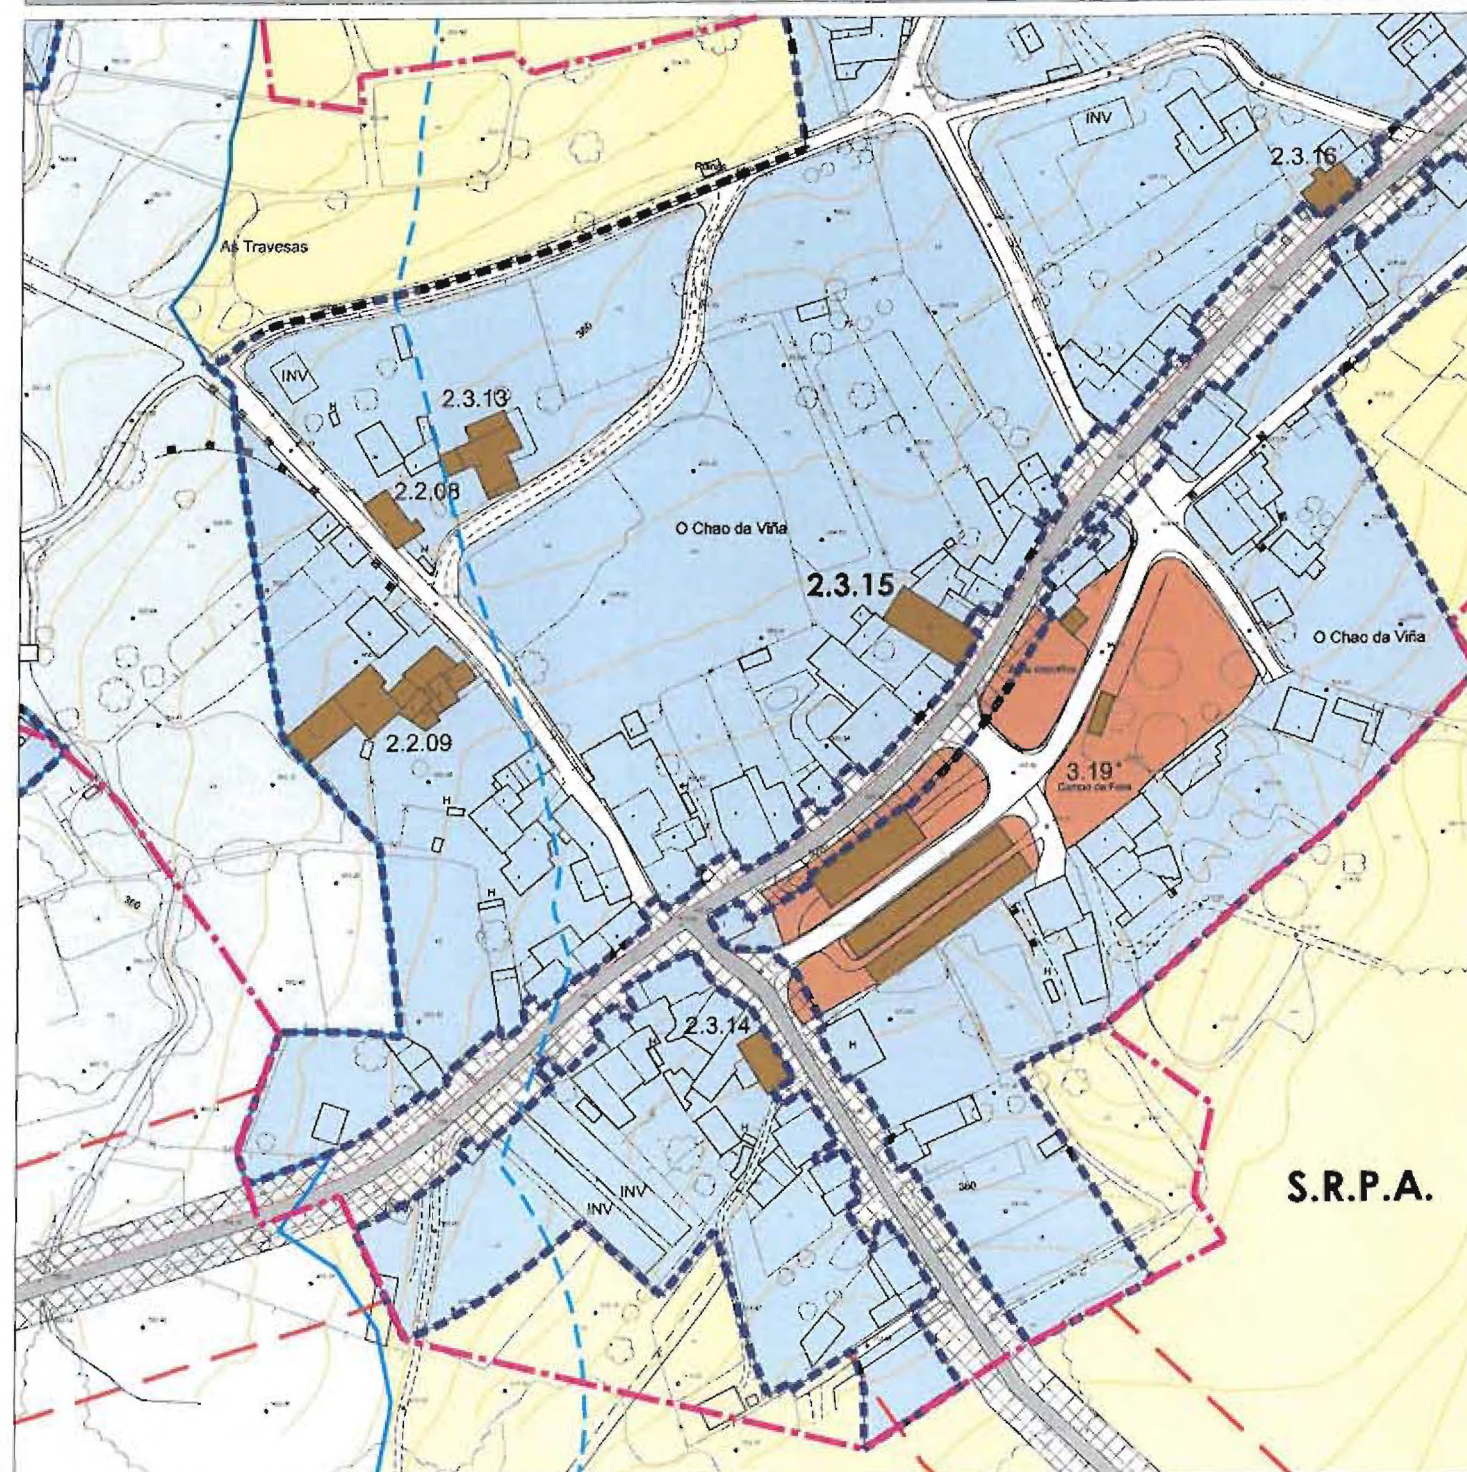

DESCRIPCIÓN :

Edificio construído na primeira metade do século XX, situado no centro do Chao da Viña. Presenta unha planta rectangular con dúas alturas. Ten a estrutura de formigón. A fachada principal é moi sinxela, de formas rectas. Baixo unha gran marquesina de formigón un oco para a porta principal, e ós lados dúas pequenas xanelas para as taquillas. No centro da planta alta catro xanelas con arco de medio punto, e nos extremos óculos.

Actualmente non conserva o uso para o que foi edificado, seu uso actual é de almacén.

ADSCRIPCIÓN TIPOLOXICA E CULTURAL :

Edificio da primeira metade do século XX. Racionalismo ecléptico.

SITUACIÓN E ACCESO :


Dende Irixoa, toma-la estrada sinalizada Á Viña, a dous kilómetros atópase o núcleo de Chao da Viña, e no centro do núcleo o cine.

CONSERVACIÓN :

En abandono.

OBSERVACIÓNS:

A área de protección constitúen diferentes bens catalogados na mesma zona.

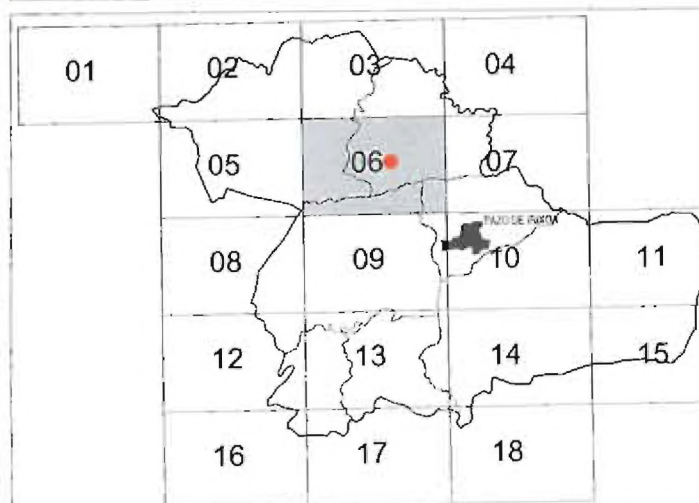

Nº DE PLANO: 06

PROTECCIÓN

ESTRUTURAL

XACEMENTOS ARQUEOLÓXICOS
PROTECCIÓN INTEGRAL GII-1

ÁREA DE PROTECCIÓN GII-2

2.3-01
ELEMENTO CATALOGADO

ÁREA DE PROTECCIÓN
DO BEN CATALOGADO

CATÁLOGO DE BENS PROTEXIDOS



E:1/2000


ARQUITECTURA E ENXENERÍA CIVIL

CINE

O CHAO DA VIÑA - SANTAIA DA VIÑA

Nº DE CATAL. DGO

2.3.15

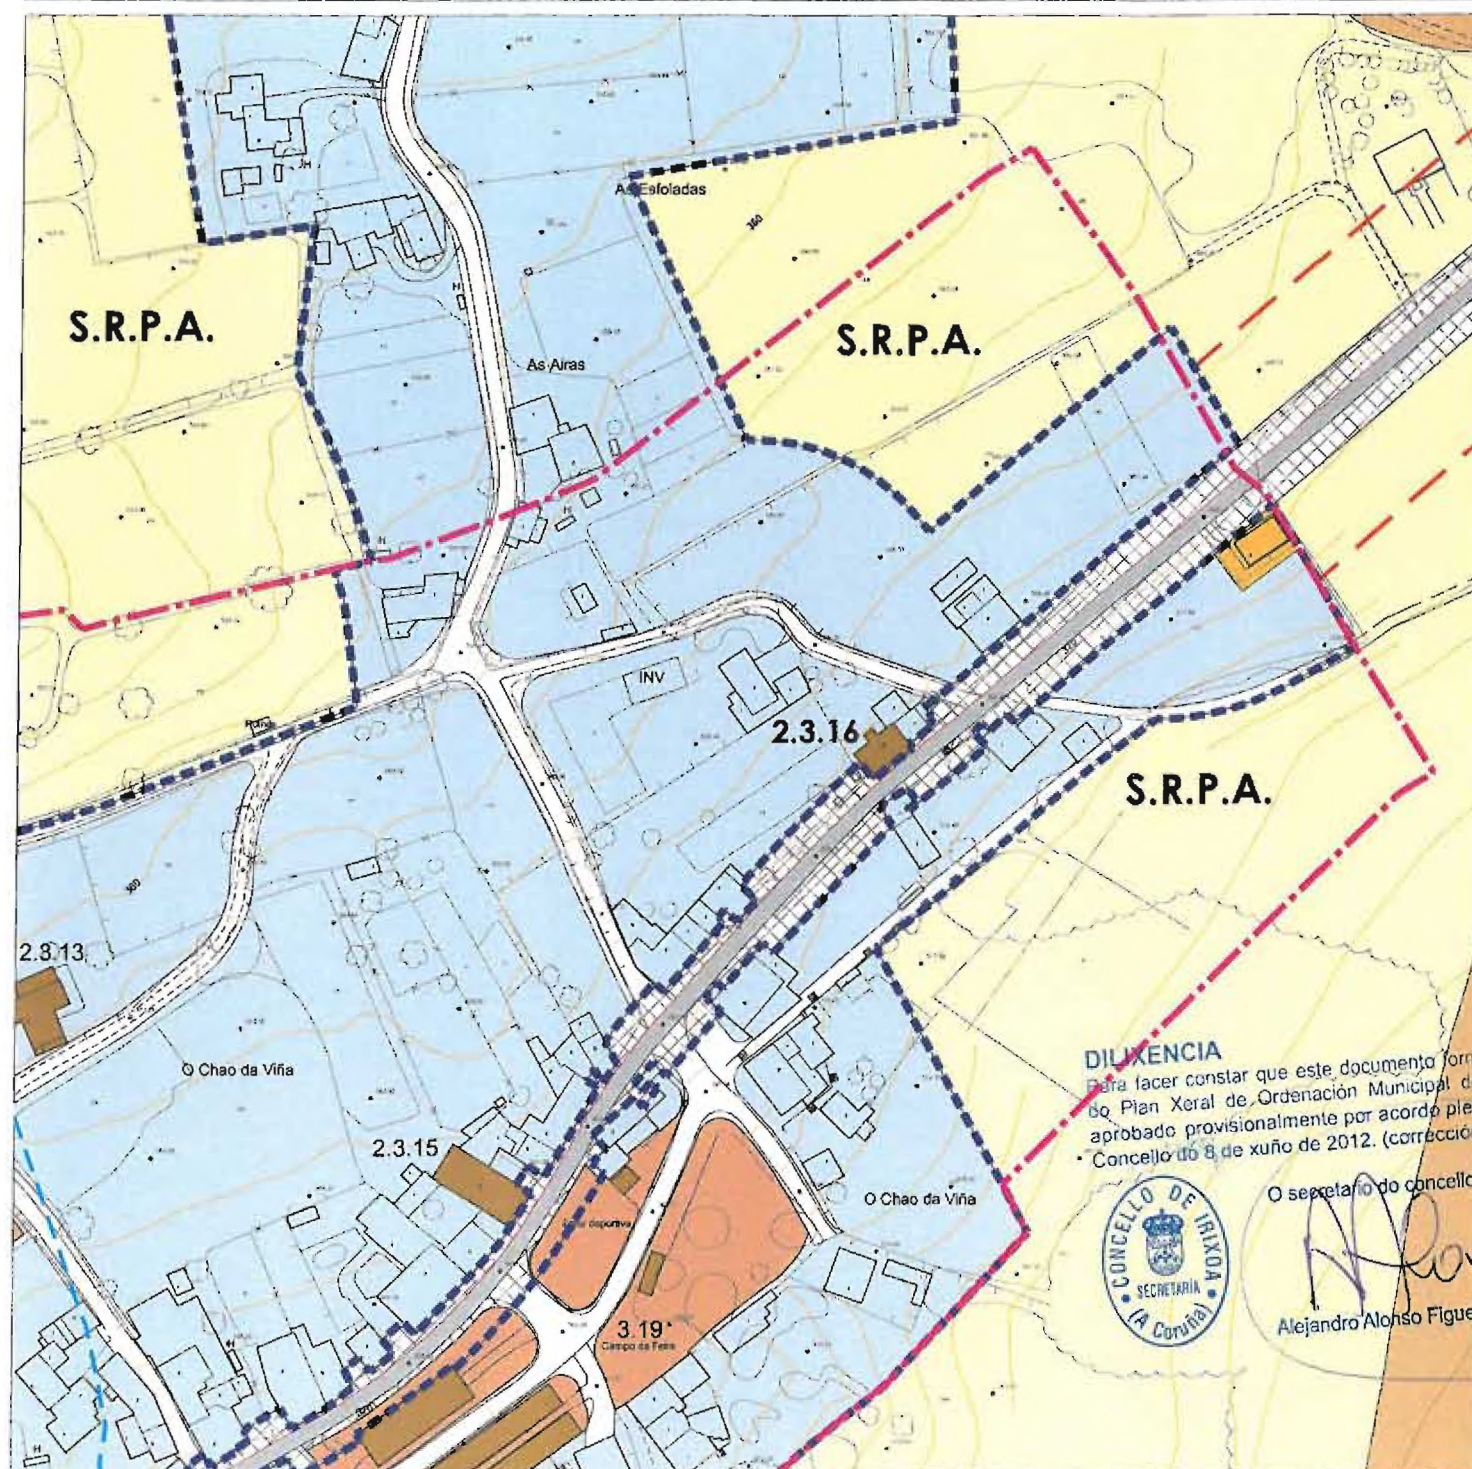

DILIXENCIA
Para facer constar que este documento forma parte do Plan Xeral de Ordenación Municipal de Irixoa aprobado provisionalmente por acordo plenario do Concello do 8 de xuño de 2012. (correccións).



O secretario do concello,
Alejandro Alonso Figueroa



DE GALICIA
Servizo de Planificación Urbanística
XIII. 2012
Territorio e Infraestruturas
José Antonio Eirín Nemeña

DESCRICIÓN :

Vivenda construída en 1925, de planta rectangular e dúas alturas con cuberta de tella a dúas augas. Corpo apegado a un testeiro de forma rectangular e de unha soa altura e con cuberta de fibrocemento a dúas augas destinado a almacén.

Muros de cachotería agás recercados e esquinais de grandes lousas de cantería. Paramentos revocados e pintados de cor branca. O revoco deixa á vista os sillares, seguindo o perímetro irregular destes.

Un corredor frontal pechado con fábrica de lixolo revocado e pintado, percorre a planta alta sostido por catro grandes ménsulas.

ADSCRICIÓN TIPOLOXICA E CULTURAL :

Vivenda rural.

SITUACIÓN E ACCESO :


Dende Irixoa, toma-la estrada sinalizada Á Viña, a dous kilómetros atópase o núcleo de Chao da Viña, e neste o edificio.

CONSERVACIÓN :

Boa.

OBSERVACIÓNS:

A área de protección constitúen diferentes bens catalogados na mesma zona.

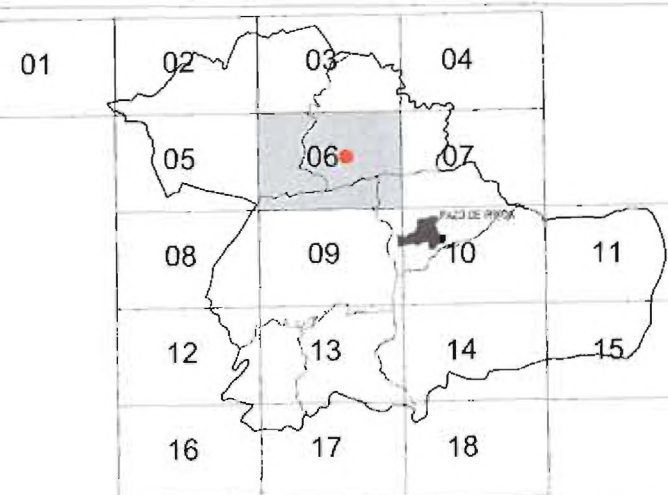

Nº DE PLANO: 06

PROTECCIÓN ESTRUCTURAL

XACEMENTOS ARQUEOLÓXICOS
PROTECCIÓN INTEGRAL GII-1

ÁREA DE PROTECCIÓN GII-2

2.3-01
ELEMENTO CATALOGADO

ÁREA DE PROTECCIÓN DO BEN CATALOGADO

CATÁLOGO DE BENS PROTEXIDOS




E: 1/2000

ARQUITECTURA E ENXENERÍA CIVIL
CASA CON CORREDOR NO CAMPO DA FEIRA
O CHAO DA VIÑA - SANTAIA DA VIÑA

Nº DE CATÁLOGO

2.3.16

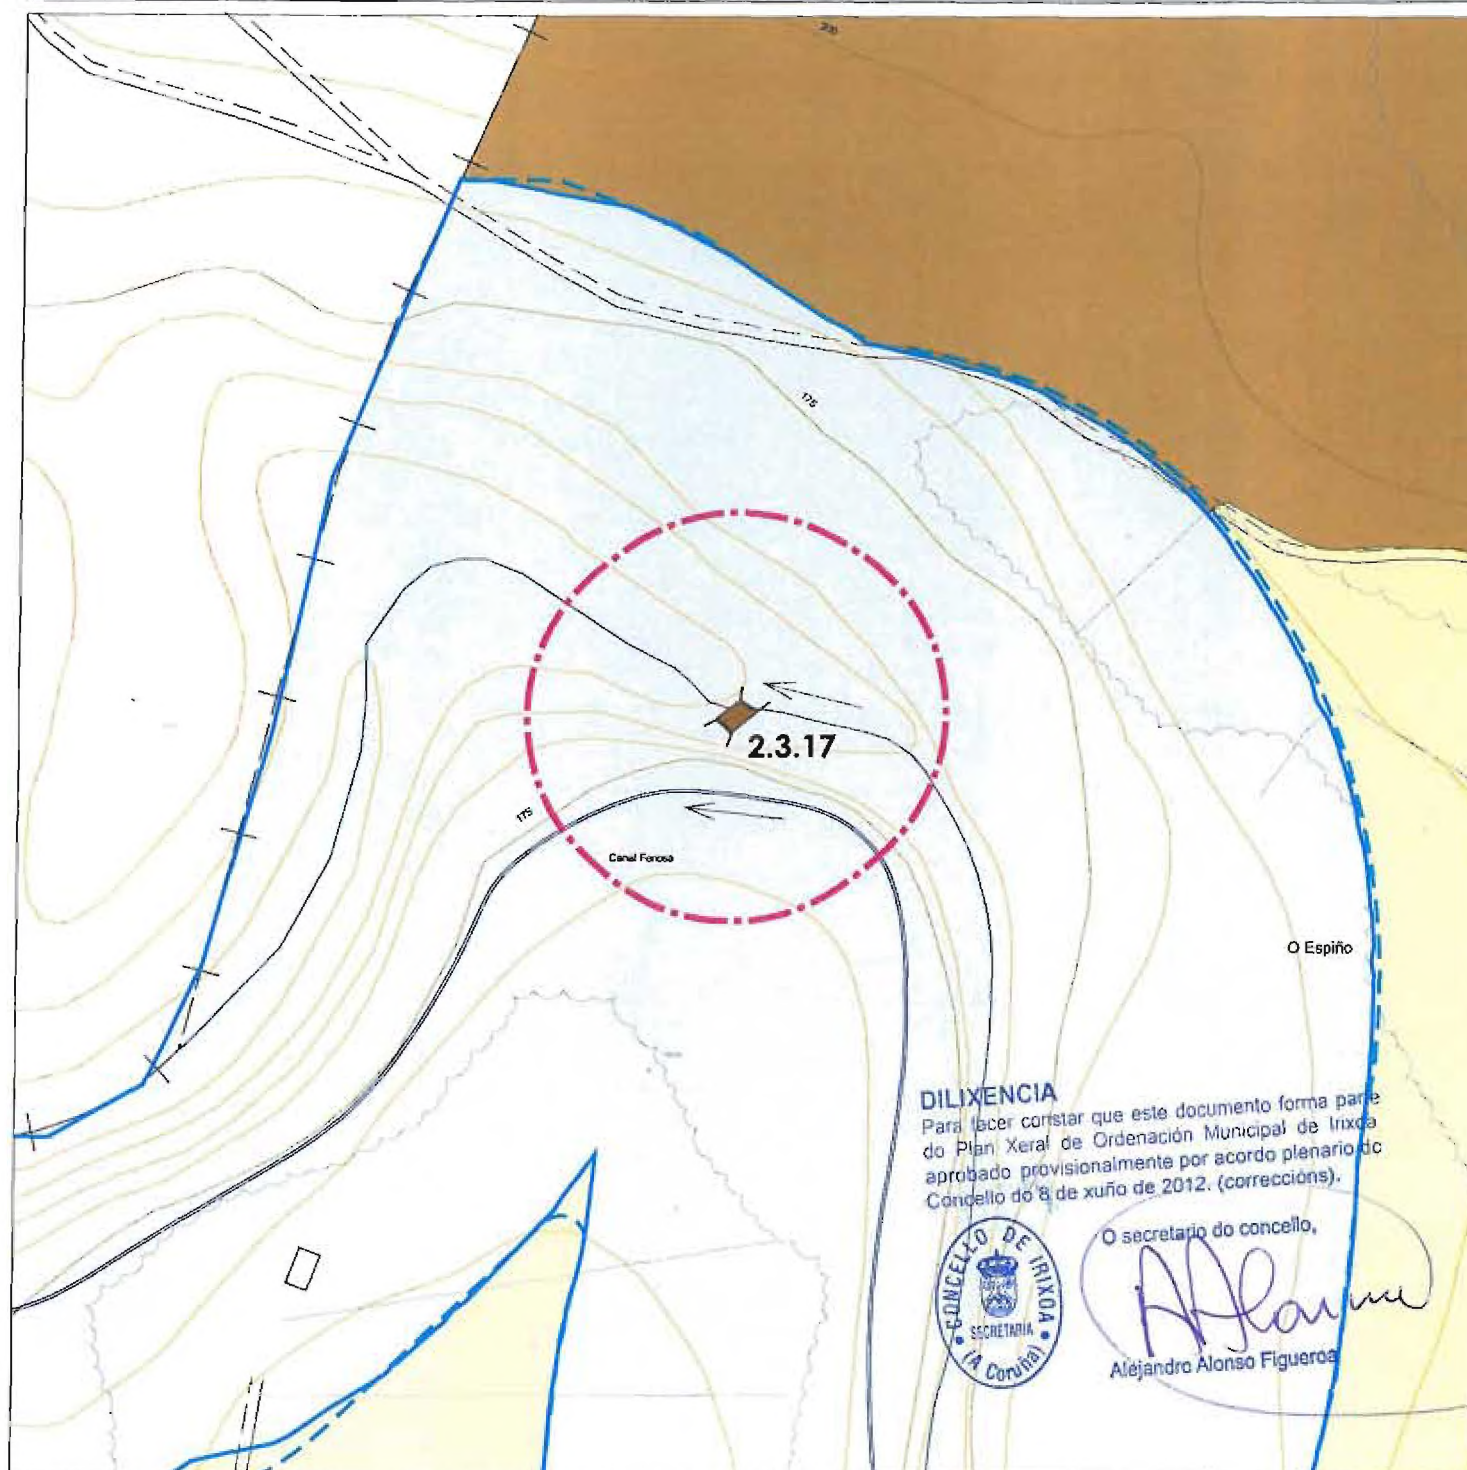

DILIXENCIA
Para facer constar que este documento forma parte do Plan Xeral de Ordenación Municipal de Irixoa aprobado provisionalmente por acordo plenario do Concello do 8 de xuño de 2012. (correccións).



O secretario do concello,

Alejandro Alonso Figueroa
Alejandro Alonso Figueroa



2012
Unión do Concelleiro
e Infraestruturas
D. Eirín Nemeña

DESCRICIÓN :

Ponte sobre o río Lambre, dun so olo con arco de medio punto.

SITUACIÓN E ACCESO :


Dende Irixoa, toma-la estrada sinalizada Á Viña, continuar pola estrada en dirección a Lambre e unha vez no núcleo por un camiño que cruza a canle uns poucos metros despois alópase a ponte.

CONSERVACIÓN :

Regular.


ADSCRICIÓN TIPOLOXICA E CULTURAL :

OBSERVACIÓNS:

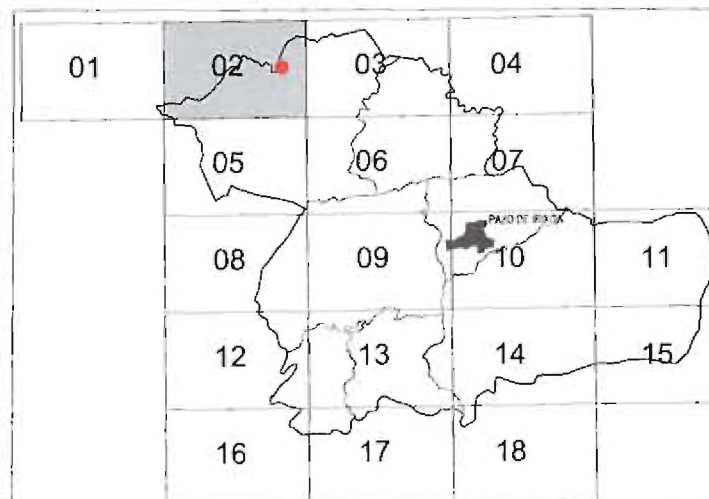

Nº DE PLANO: 02

PROTECCIÓN	ESTRUTURAL
XACEMENTOS ARQUELÓXICOS PROTECCIÓN INTEGRAL GII-1	2.3-01 ELEMENTO CATALOGADO
ÁREA DE PROTECCIÓN GII-2	ÁREA DE PROTECCIÓN DO BEN CATALOGADO
CATÁLOGO DE BENS PROTEXIDOS	
ARQUITECTURA E ENXENERÍA CIVIL	
A PONTE VELLA	
LAMBRE - SAN TIRSO DE AMBROA	
E:1/2000	
Nº DE CATÁLOGO 2.3.17	

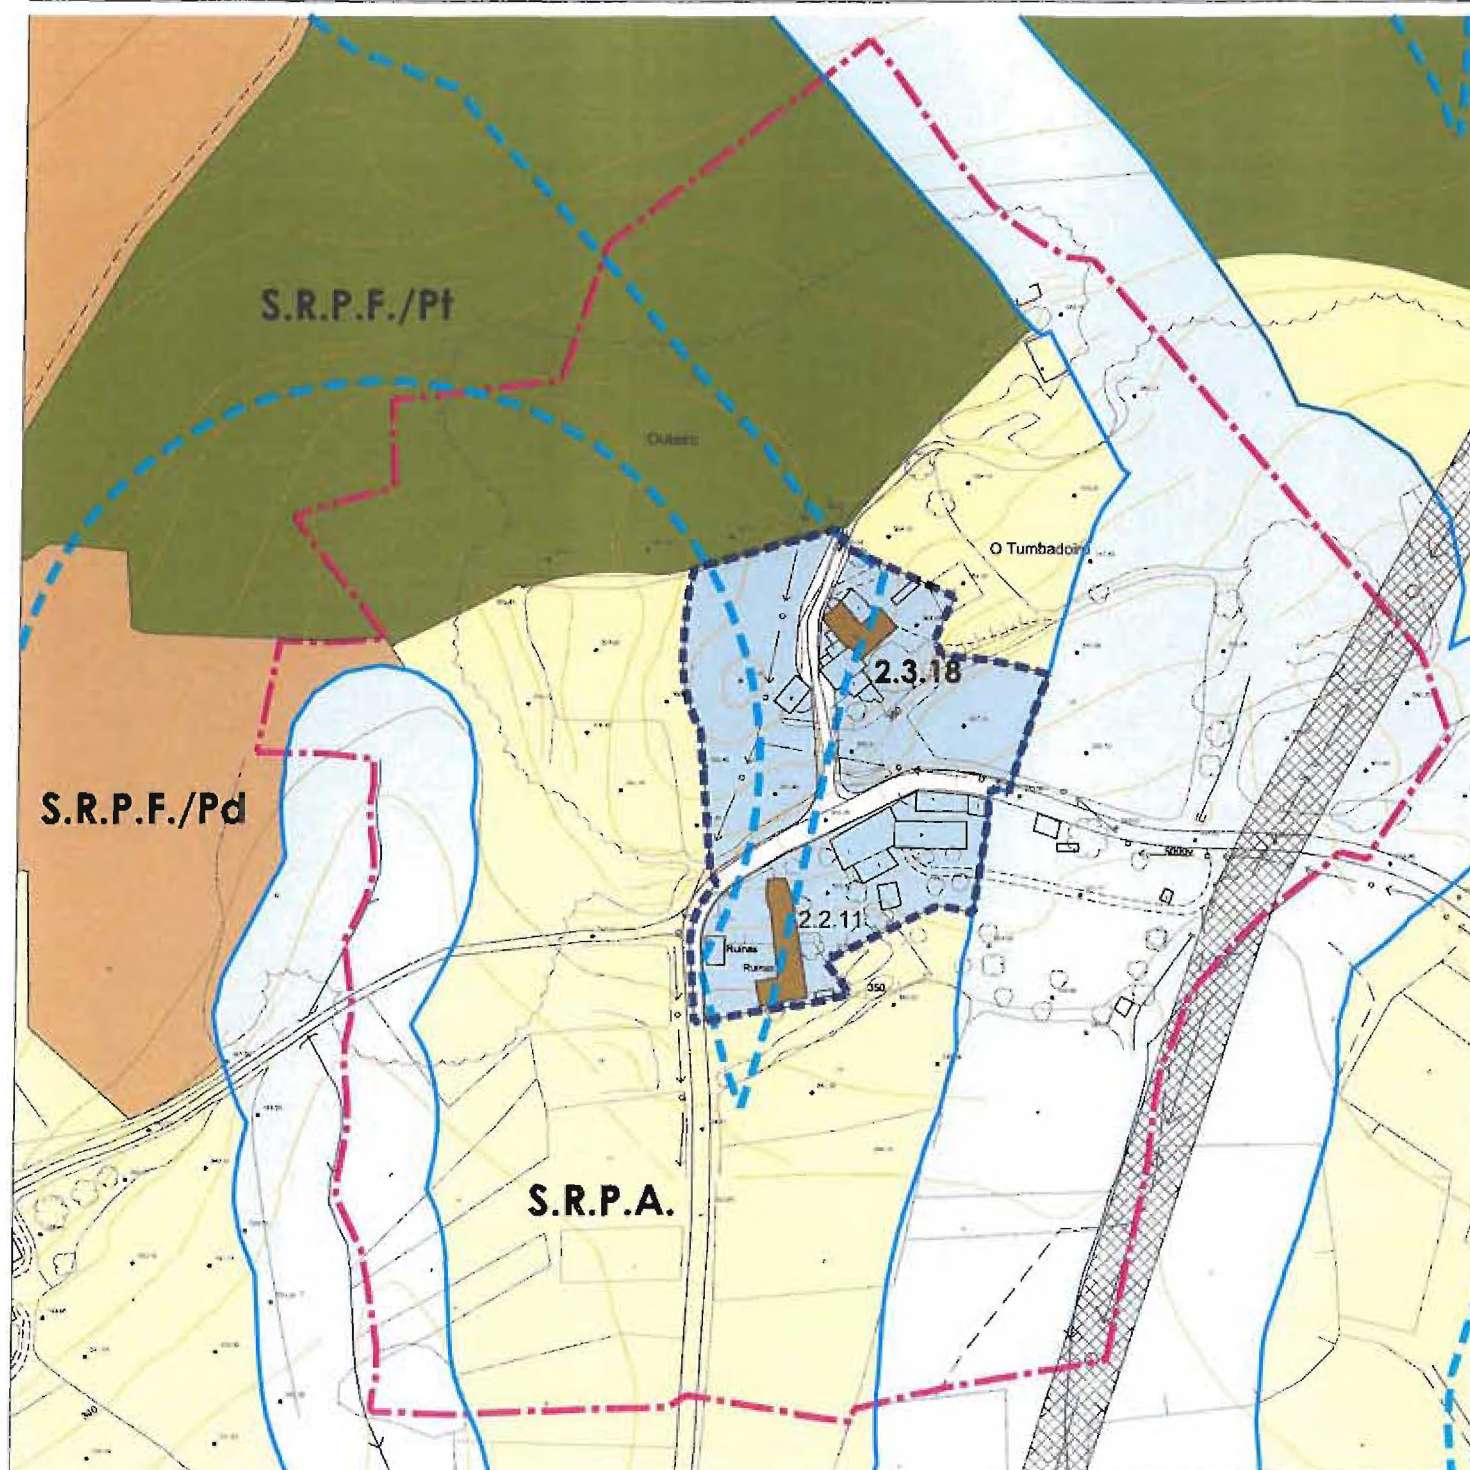

DILIXENCIA

Para facer constar que este documento forma parte do Plan Xeral de Ordenación Municipal de Irixoa aprobado provisionalmente por acordo plenario do Concello do 8 de xuño de 2012. (correccións).



O secretario do concello,

Alejandro Alonso Figueroa



GALICIA
por Orden do Consello
Rexional e Infraestruturas
L. 2012
do de Planificación Urbanística III
Antonio Antonio Eirín Nemeña

DESCRIPCIÓN :

Vivenda de arquitectura popular. Planta rectangular e dúas alturas. Cuberta de fibrocemento a tres augas. Fábrica de cachotería no que abundan as pezas de cantería. O elemento máis sobresaiante é un patín de cantería na súa fachada leste con antepeitos de cantería e pequenas columnas ochavadas tamén de cantería sostendo a cuberta.

SITUACIÓN E ACCESO :

Dende Irixoa tómala estrada en dirección a Mántaras, e a dous kilómetros mais ou menos en línea recta atoparemos o Tumbadoiro, a man dreita no Outeiro atoparemos a vivenda.


CONSERVACIÓN :

Regular.

OBSERVACIÓNS:

ADSCRIPCIÓN TIPOLOXICA E CULTURAL :

Vivenda rural.

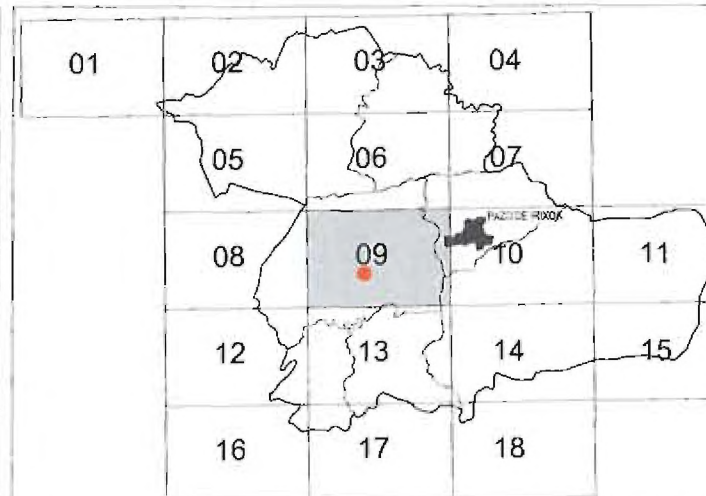

Nº DE PLANO: 09

PROTECCIÓN

ESTRUTURAL

XACEMENTOS ARQUELÓXICOS
PROTECCIÓN INTEGRAL GII-1

ÁREA DE PROTECCIÓN GII-2

2.3-01
ELEMENTO CATALOGADO

ÁREA DE PROTECCIÓN
DO BEN CATALOGADO

CATÁLOGO DE BENS PROTEXIDOS



E:1/2000


ARQUITECTURA E ENXENERÍA CIVIL

CASA CON PATÍN NO OUTEIRO

TUMBADOIRO - SANTA MARÍA DE MÁNTARAS

Nº DE CATÁLOGO

2.3.18

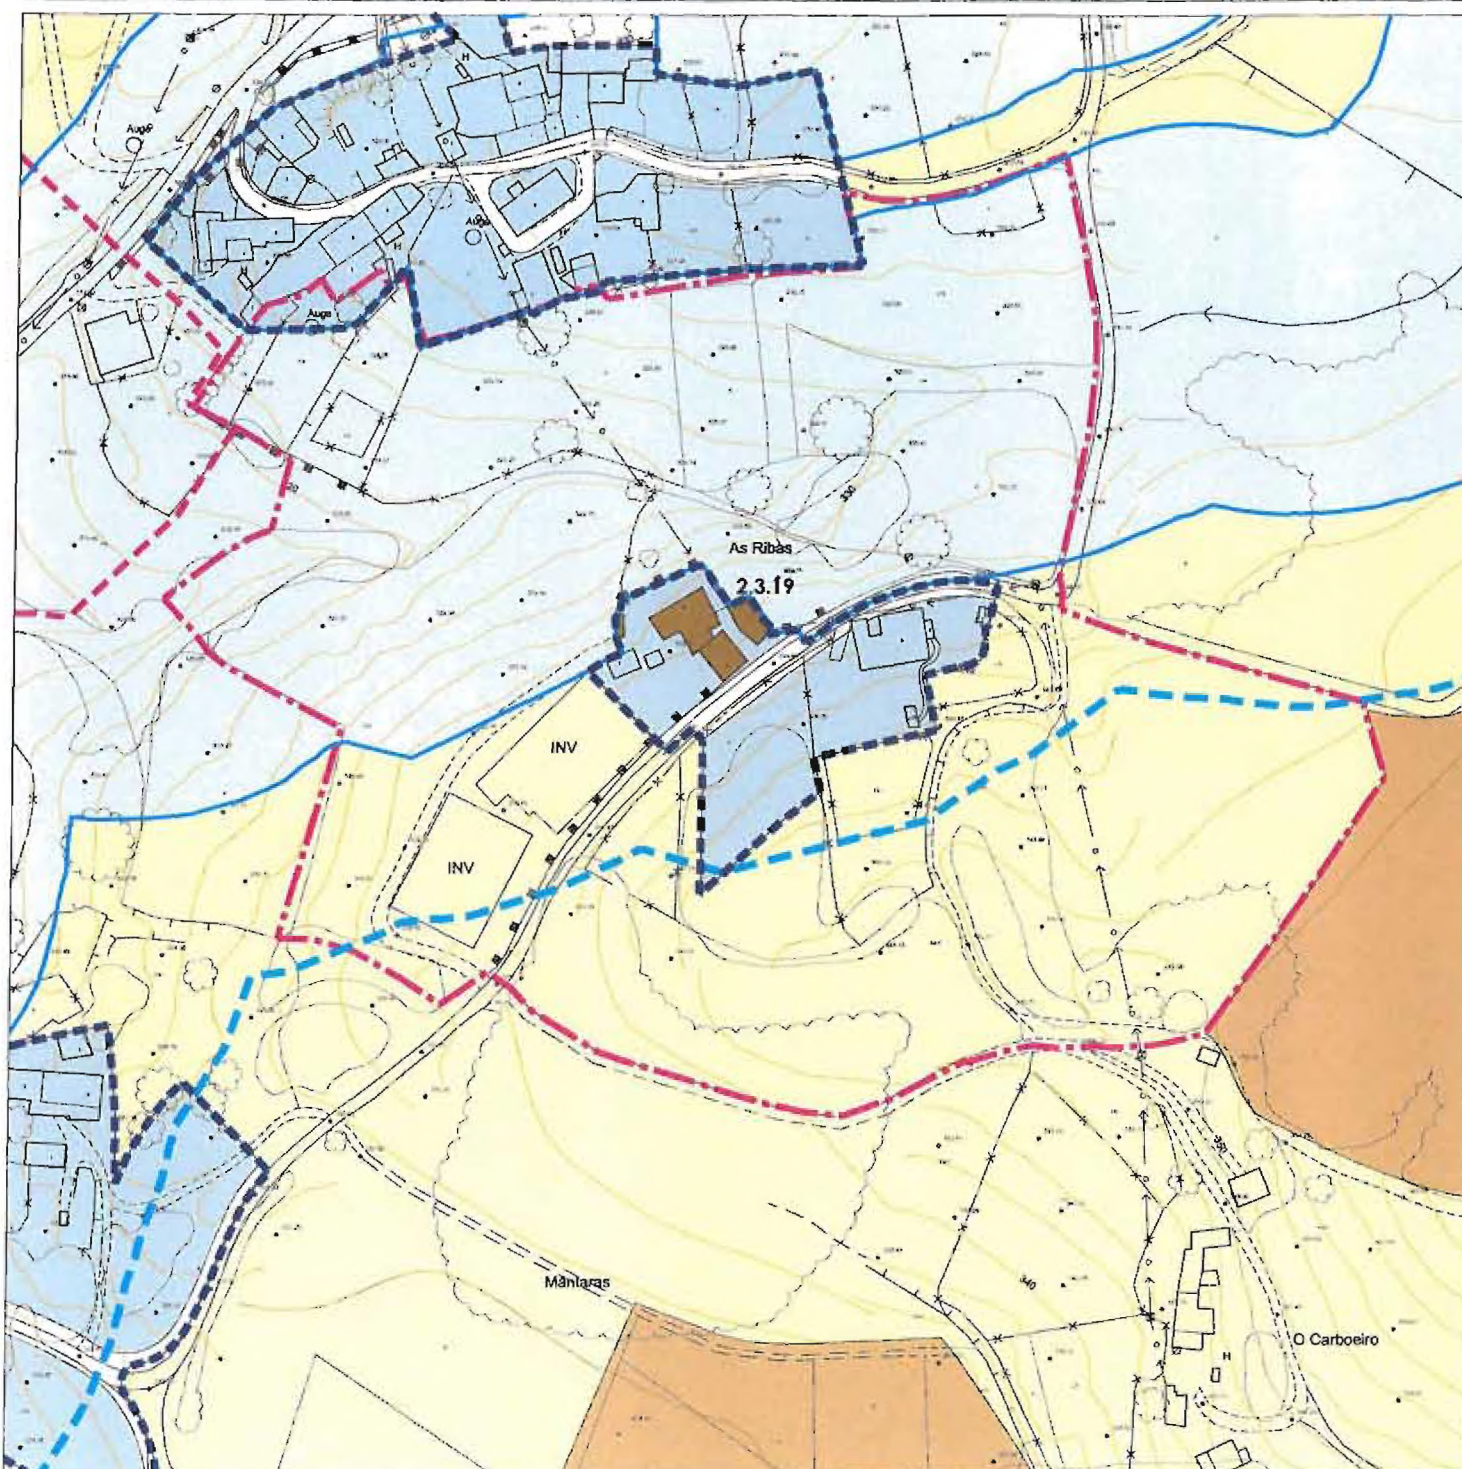

DILIXENCIA

Para facer constar que este documento forma parte do Plan Xeral de Ordenación Municipal de Irixoa aprobado provisionalmente por acordo plenario do Concello do 8 de xuño de 2012. (correccións).



O secretario do concello,

Alejandro Alonso Figueroa
Alejandro Alonso Figueroa



José Antonio Eirín Nemeña

XUNTA DE GALICIA
Aprobado definitivamente por Orden do Conselleiro de Medio Ambiente, Territorio e Infraestruturas
de data 12 xuñ. 2012
O xefe do servizo de Planificación Urbanística

DESCRIPCIÓN :

Conxunto de varias edificacións apegadas conformando un recinto tradicional. Muros de cachotería con panos de cantería. Cubertas de lousa e tella.

SITUACIÓN E ACCESO :


Dende Irixoa tomála estrada dirección a Mántaras, e mais ou menos a dous kilómetros en línea recta atópase o núcleo das Ribas.

CONSERVACIÓN :

OBSERVACIÓNS:

Situada no alto, nunha zona boscosa no val, desde o que domina a igrexa de Mántaras

ADSCRIPCIÓN TIPOLOXICA E CULTURAL :

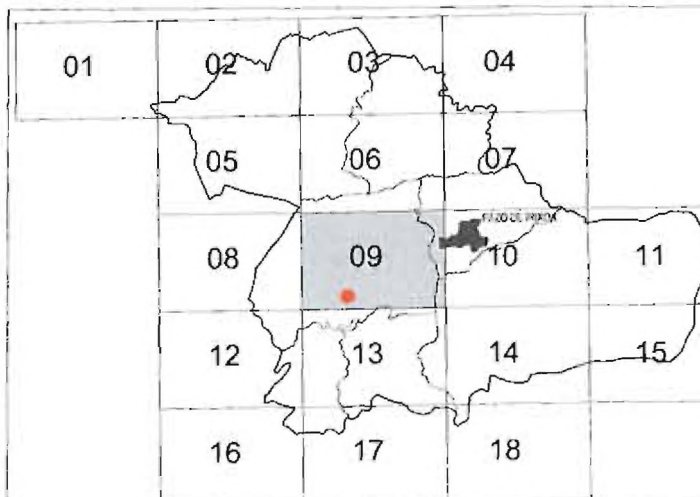

Nº DE PLANO: 09

PROTECCIÓN		AMBIENTAL	
	XACEMENTOS ARQUEOLÓXICOS PROTECCIÓN INTEGRAL GII-1		ÁREA DE PROTECCIÓN DO BEN CATALOGADO
CATÁLOGO DE BENS PROTEXIDOS			
ARQUITECTURA E ENXENERÍA CIVIL		Nº DE CATÁLOGO	
CASAL DAS RIBAS		2.3.19	
SANTA MARÍA DE MÁNTARAS			






DILIXENCIA

Para facer constar que este documento forma parte do Plan Xeral de Ordenación Municipal de Irixoa aprobado provisionalmente por acordo plenario do Concello do 8 de xuño de 2012. (correccións).



O secretario do concello,

Alejandro Alonso Figueroa
Alejandro Alonso Figueroa

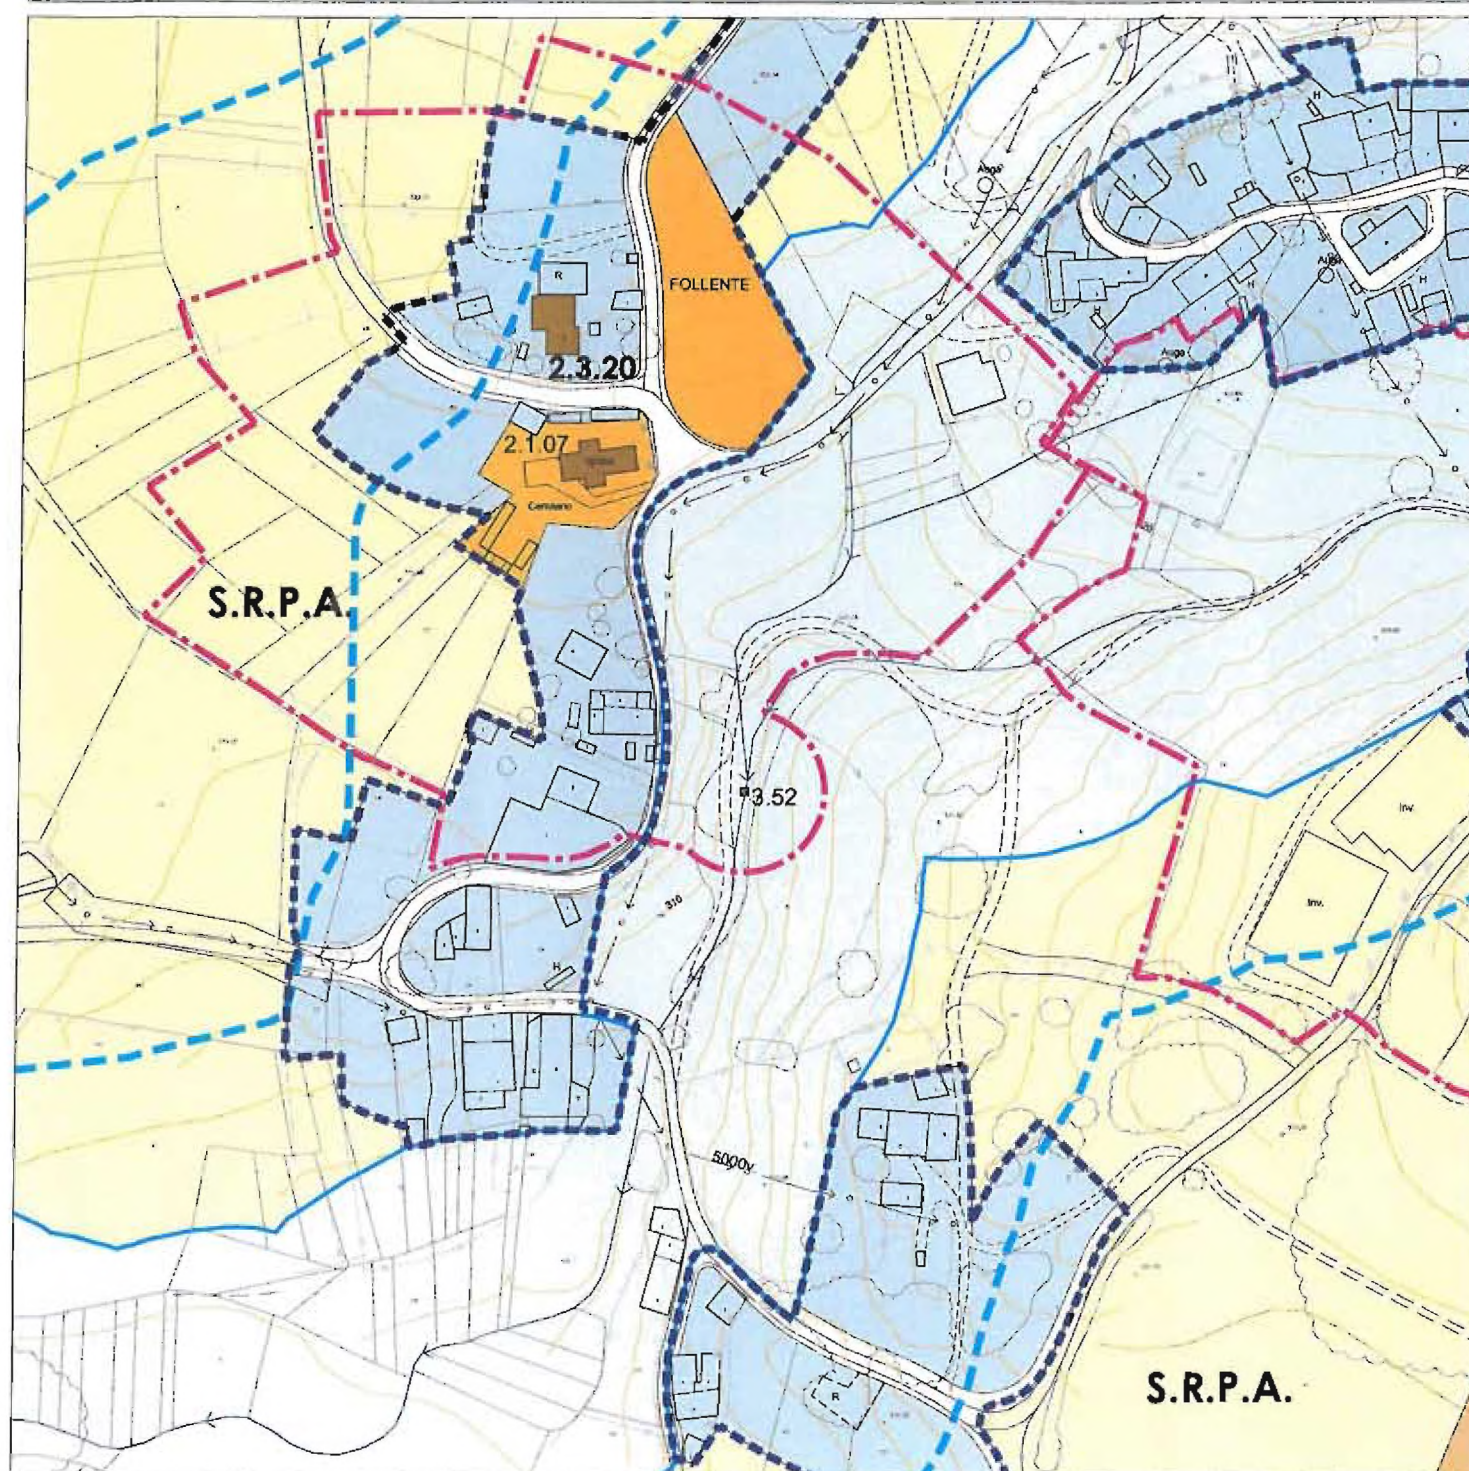

DESCRIPCIÓN :

Edificación de planta alongada e dúas alturas, situada preto da igrexa nun pequeno outeiro rodeado dunha horta con froitales. Muros de cachotería con gazas de cantería. O elemento máis salientable é un corredor ó longo da planta alta, sostido por grandes ménsulas de cantería. Cuberta a tres augas de fibrocemento.

ADSCRIPCIÓN TIPOLÓXICA E CULTURAL :

Vivenda rural.

SITUACIÓN E ACCESO :

Dende Irixoa, toma-la estrada C-640, seguir-lo primeiro desvío a dereita, e nas inmediacións atópase a igrexa.

CONSERVACIÓN :

Regular.

OBSERVACIÓNS:

01

02

03

04

05

06

07

08

09

10

11

12

13

14

15

16

17

18

Nº DE PLANO: 09

PROTECCIÓN

ESTRUTURA

XACEMENTOS ARQUELÓXICOS
PROTECCIÓN INTEGRAL GII-1

ÁREA DE PROTECCIÓN GII-2

2.3-01
ELEMENTO CATALOGADO

ÁREA DE PROTECCIÓN
DO BEN CATALOGADO

CATÁLOGO DE BENS PROTEXIDOS



E:1/2000

ARQUITECTURA E ENXENERÍA CIVIL


CASA EN FOLLENTE

FOLLENTE - STA. MARÍA DE MÁNTARAS

Nº DE CATALOGO

2.3.20

12 XUL. 2012
José Antonio Eirín Nemeña
Secretaría de Urbanismo e Infraestruturas

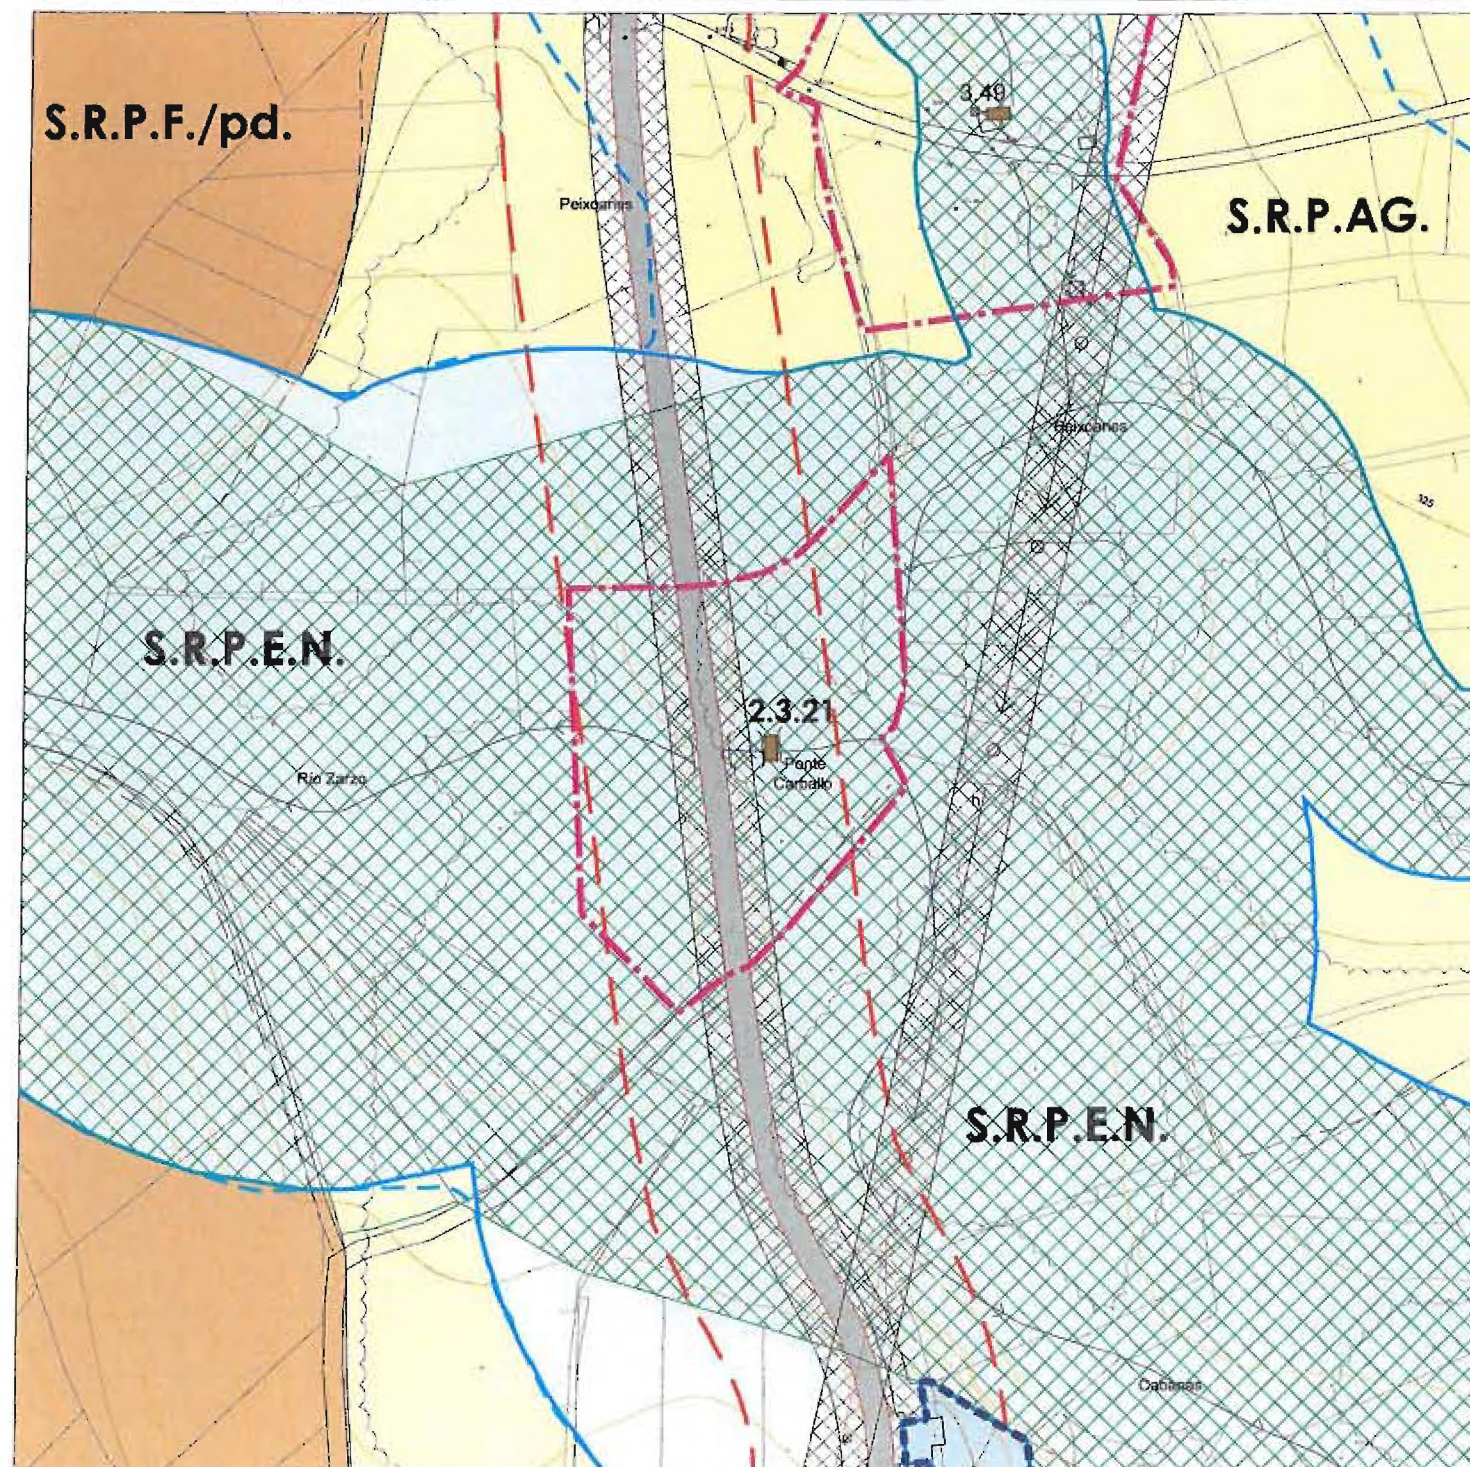

DILIXENCIA

Para facer constar que este documento forma parte do Plan Xeral de Ordenación Municipal de Irixoa aprobado provisionalmente por acordo plenario do Concello do 8 de xuño de 2012. (correccións).



O secretario do concello,

Alejandro
Alejandro Alonso Figueroa



DE GALICIA
Decreto do Consello
12 JUL. 2012
José Antonio Eirín Nemeña
URPM
Unidade III

DESCRIPCIÓN :

Ponte de dous apoios construídos con grandes pezas de granito irregular e que serven de apoio a os cantos que constitúen a estrutura horizontal.

SITUACIÓN E ACCESO :

Ponte situada na parroquia de Santa María de Verís, preto do núcleo de Peixoanes.


CONSERVACIÓN :

Malo.

ADSCRIPCIÓN TIPOLOXICA E CULTURAL :

OBSERVACIÓNS:


A falta de uso facilita a colonización vexetal.

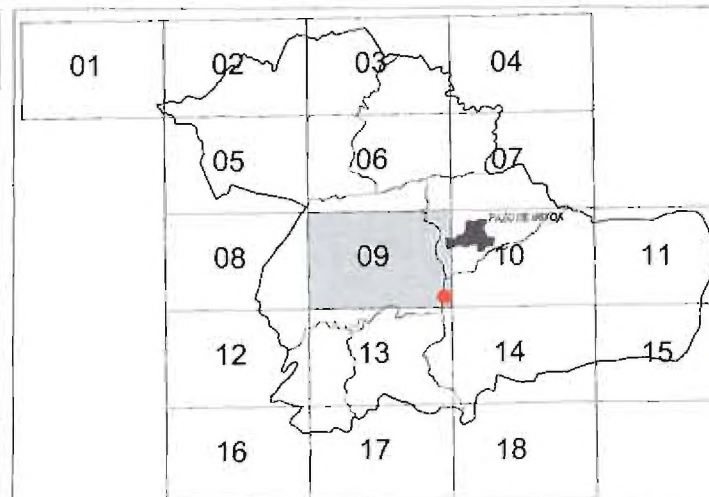

Nº DE PLANO: 09

PROTECCIÓN	INTEGRAL
XACEMENTOS ARQUEOLÓXICOS PROTECCIÓN INTEGRAL GII-1	2.3-01 ELEMENTO CATALOGADO
ÁREA DE PROTECCIÓN GII-2	ÁREA DE PROTECCIÓN DO BEN CATALOGADO
CATÁLOGO DE BENS PROTEXIDOS	
ARQUITECTURA E ENXENERÍA CIVIL	Nº DE CATÁLOGO
PONTE DE CARBALLO STA. MARÍA DE VERÍS	2.3.21



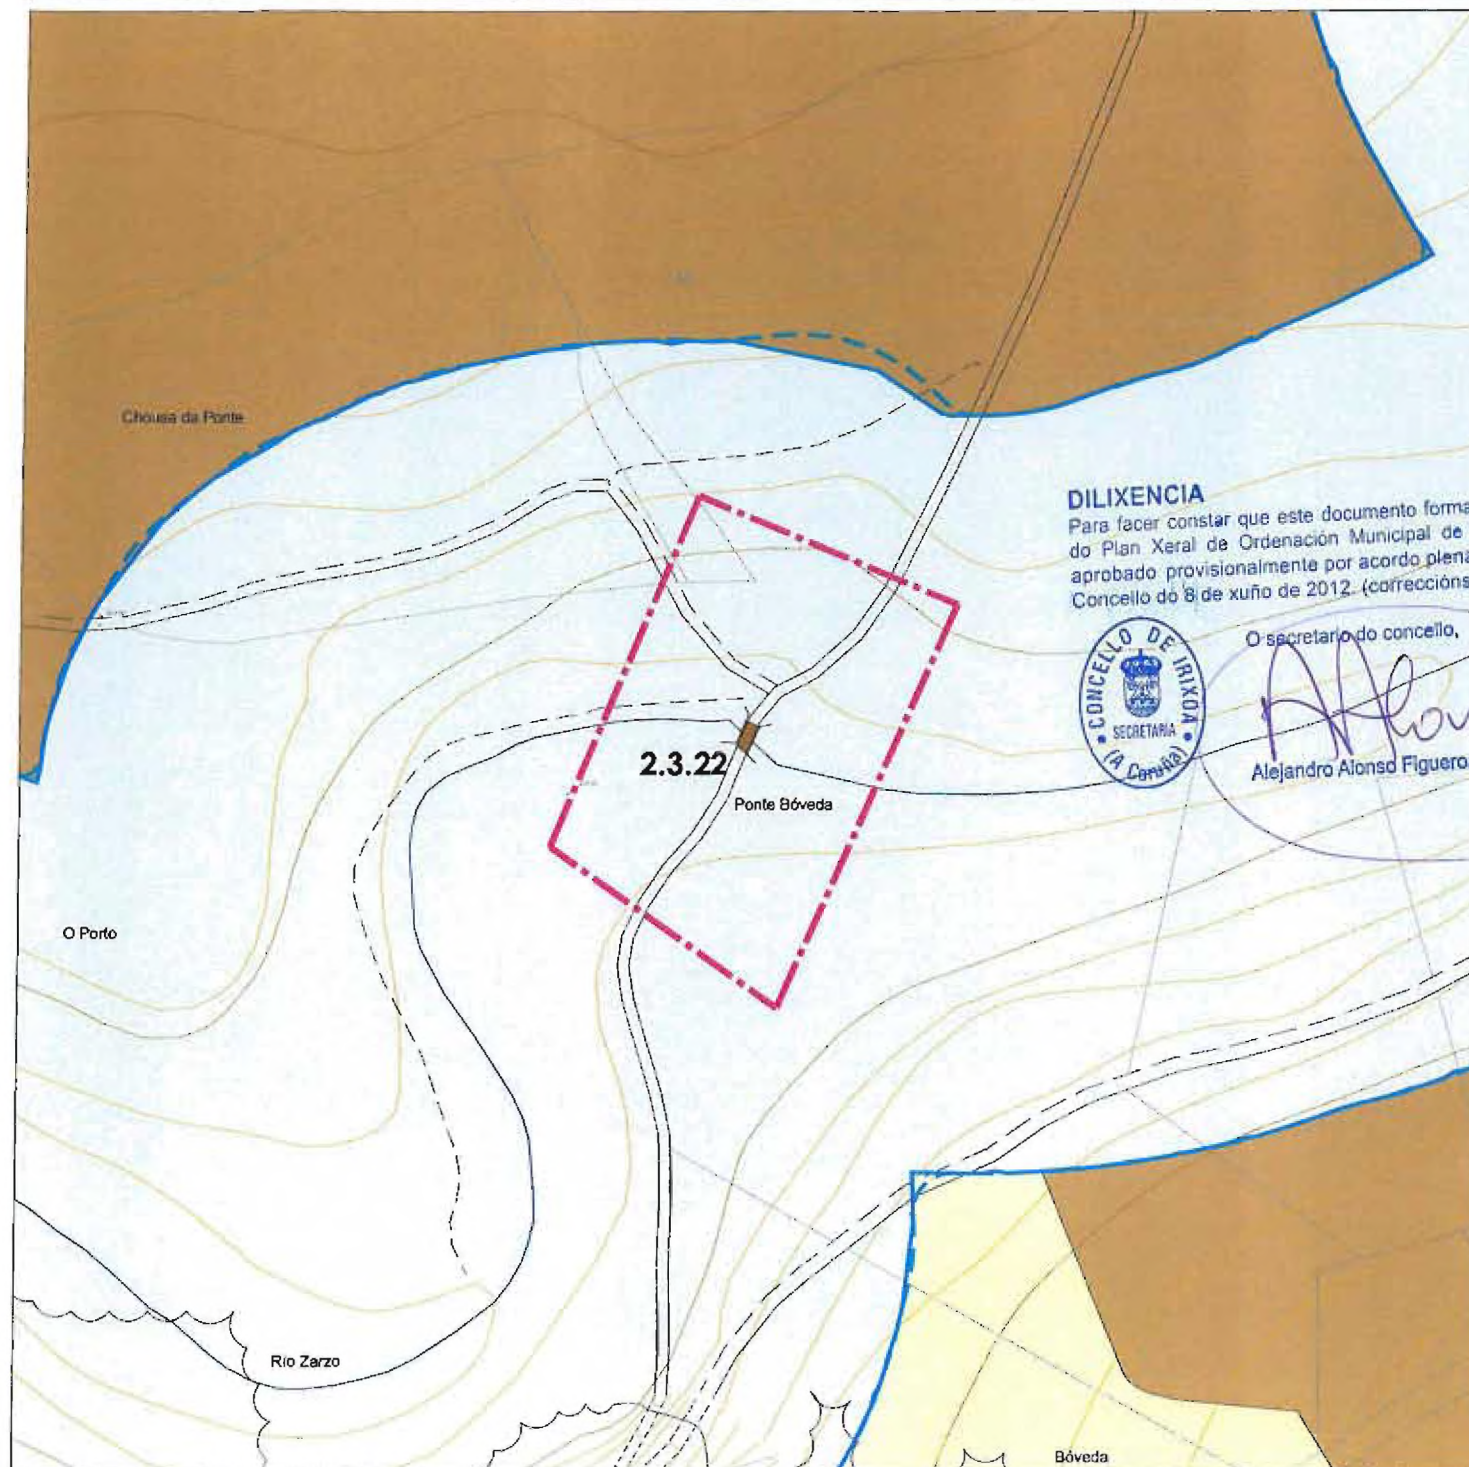

A DE GALICIA
 amare por Orden do Conselleiro
 rto. Teritorio e Infraestruturas
 12 XUL. 2012
 do servizo de Planificación Urbanística III
 José Antonio Eirín Nemeña

DESCRIPCIÓN :

Ponte que salva o Río Zarzo no camiño que comunica Bóveda con
 Portogalín.
 Unha pilastra central de mampostería e contencións laterais do
 mesmo material, o taboleiro de estrutura de formigón e barandas
 de ferro.

ADSCRIPCIÓN TIPOLOXICA E CULTURAL :

SITUACIÓN E ACCESO :


Ponte situada na parroquia de San Martiño de Churío, preto
 do núcleo de Bóveda.

CONSERVACIÓN :

Regular.


OBSERVACIÓNS:

Alteracións respecto da estrutura orixinal.

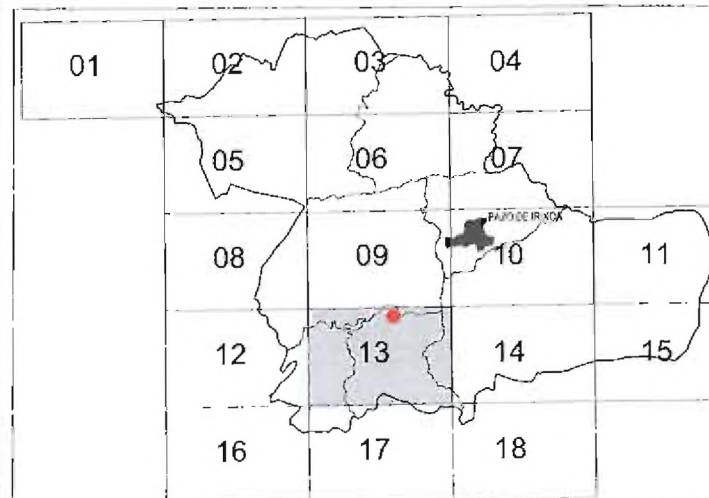

Nº DE PLANO: 13

PROTECCIÓN	INTEGRAL
 XACEMENTOS ARQUELÓXICOS PROTECCIÓN INTEGRAL GII-1	2.3-01 ELEMENTO CATALOGADO
 ÁREA DE PROTECCIÓN GII-2	 ÁREA DE PROTECCIÓN DO BEN CATALOGADO
CATÁLOGO DE BENS PROTEXIDOS	
 ARQUITECTURA E ENXEÑERÍA CIVIL	Nº DE CATÁLOGO
PONTE DE BÓVEDA BÓVEDA - SAN MARTIÑO DE CHURÍO	2.3.22

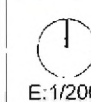

E:1/2000