


NOME:				CÓDIGO IDENTIFICATIVO:			
IGREXA PARROQUIAL DE SAN VÍCTOR DE PORTOMOURISCO				BP-51			
TITULARIDADE: PRIVADO	COORDENADAS UTM: 654206, 4689169	LUGAR: PORTOMOURISCO	PARROQUIA: SAN VÍCTOR DE PORTOMOURISCO				
CLASIFICACIÓN DO SOLO: SNR, Q(LE-R)	REGULACIÓN ESPECÍFICA: E/PT	CATEGORÍA DE PROTECCIÓN: INVENTARIADO	PLANOS ORGANIZACIÓN ESPACIAL CONSULTA: MR-1 (7), AP-2 (6)				
NIVEL DE PROTECCIÓN: ▪ NIVEL I (INTEGRAL) ☒ ▪ NIVEL II (ESTRUTURAL) ☐ ▪ NIVEL III (AMBIENTAL) ☐	NIVEL DE INTERESE: ▪ HISTÓRICO ☒ ▪ ARTÍSTICO - ARQUITECTÓNICO ☒ ▪ URBANO - AMBIENTAL ☒	1 ☒ MOI ALTO	2 ☐ ALTO	3 ☐ MEDIO	ESTADO CONSERVACIÓN: ▪ BO ☒ ▪ REGULAR ☐ ▪ MALO ☐	OBRAS PERMITIDAS: ▪ CONSERVACIÓN ☒ ▪ RESTAURACIÓN ☒ ▪ CONSOLIDACIÓN ☒ ▪ REHABILITACIÓN ☐ ▪ REESTRUTURACIÓN ☐ ▪ AMPLIACIÓN, EN DETERMINADAS CIRCUNSTANCIAS ☐	
DESCRIPCIÓN: Edificación relixiosa de estilo barroco, probablemente do século XVII, asociada a unha escola artística do Santuario das Ermitas. Nave única en fábrica de mampostería con resaltes, hornacina en fachada e remate con singular campanario. 31 XULL. 2014 A xela do servizo de Planificación Urbanística I Asdo.: M^a del Carmen Gid Castro CONCELLO DE PETÍN DILIXENCIA: Aprobado en pleno de 11 XULL. 2014 documentación complementaria a aprobación provisional do P.X.O.M. de data 30.12.13, dou je. A Secretraría Ana Alvarés Blanco							
MELLORAS NECESARIAS: ▪ NO PROPIO BEN. - - - ▪ NO CONTORNO DE PROTECCIÓN. - Eliminación dos cableados aéreos, así como os diversos postes de formigón ou madeira que alteran a calidade arquitectónica do edificio. - Sería recomendable ademais a substitución dos sistemas pluviais a carón da igrexa de materiais plásticos por outros cun carácter máis nobre.							
							



LEND A

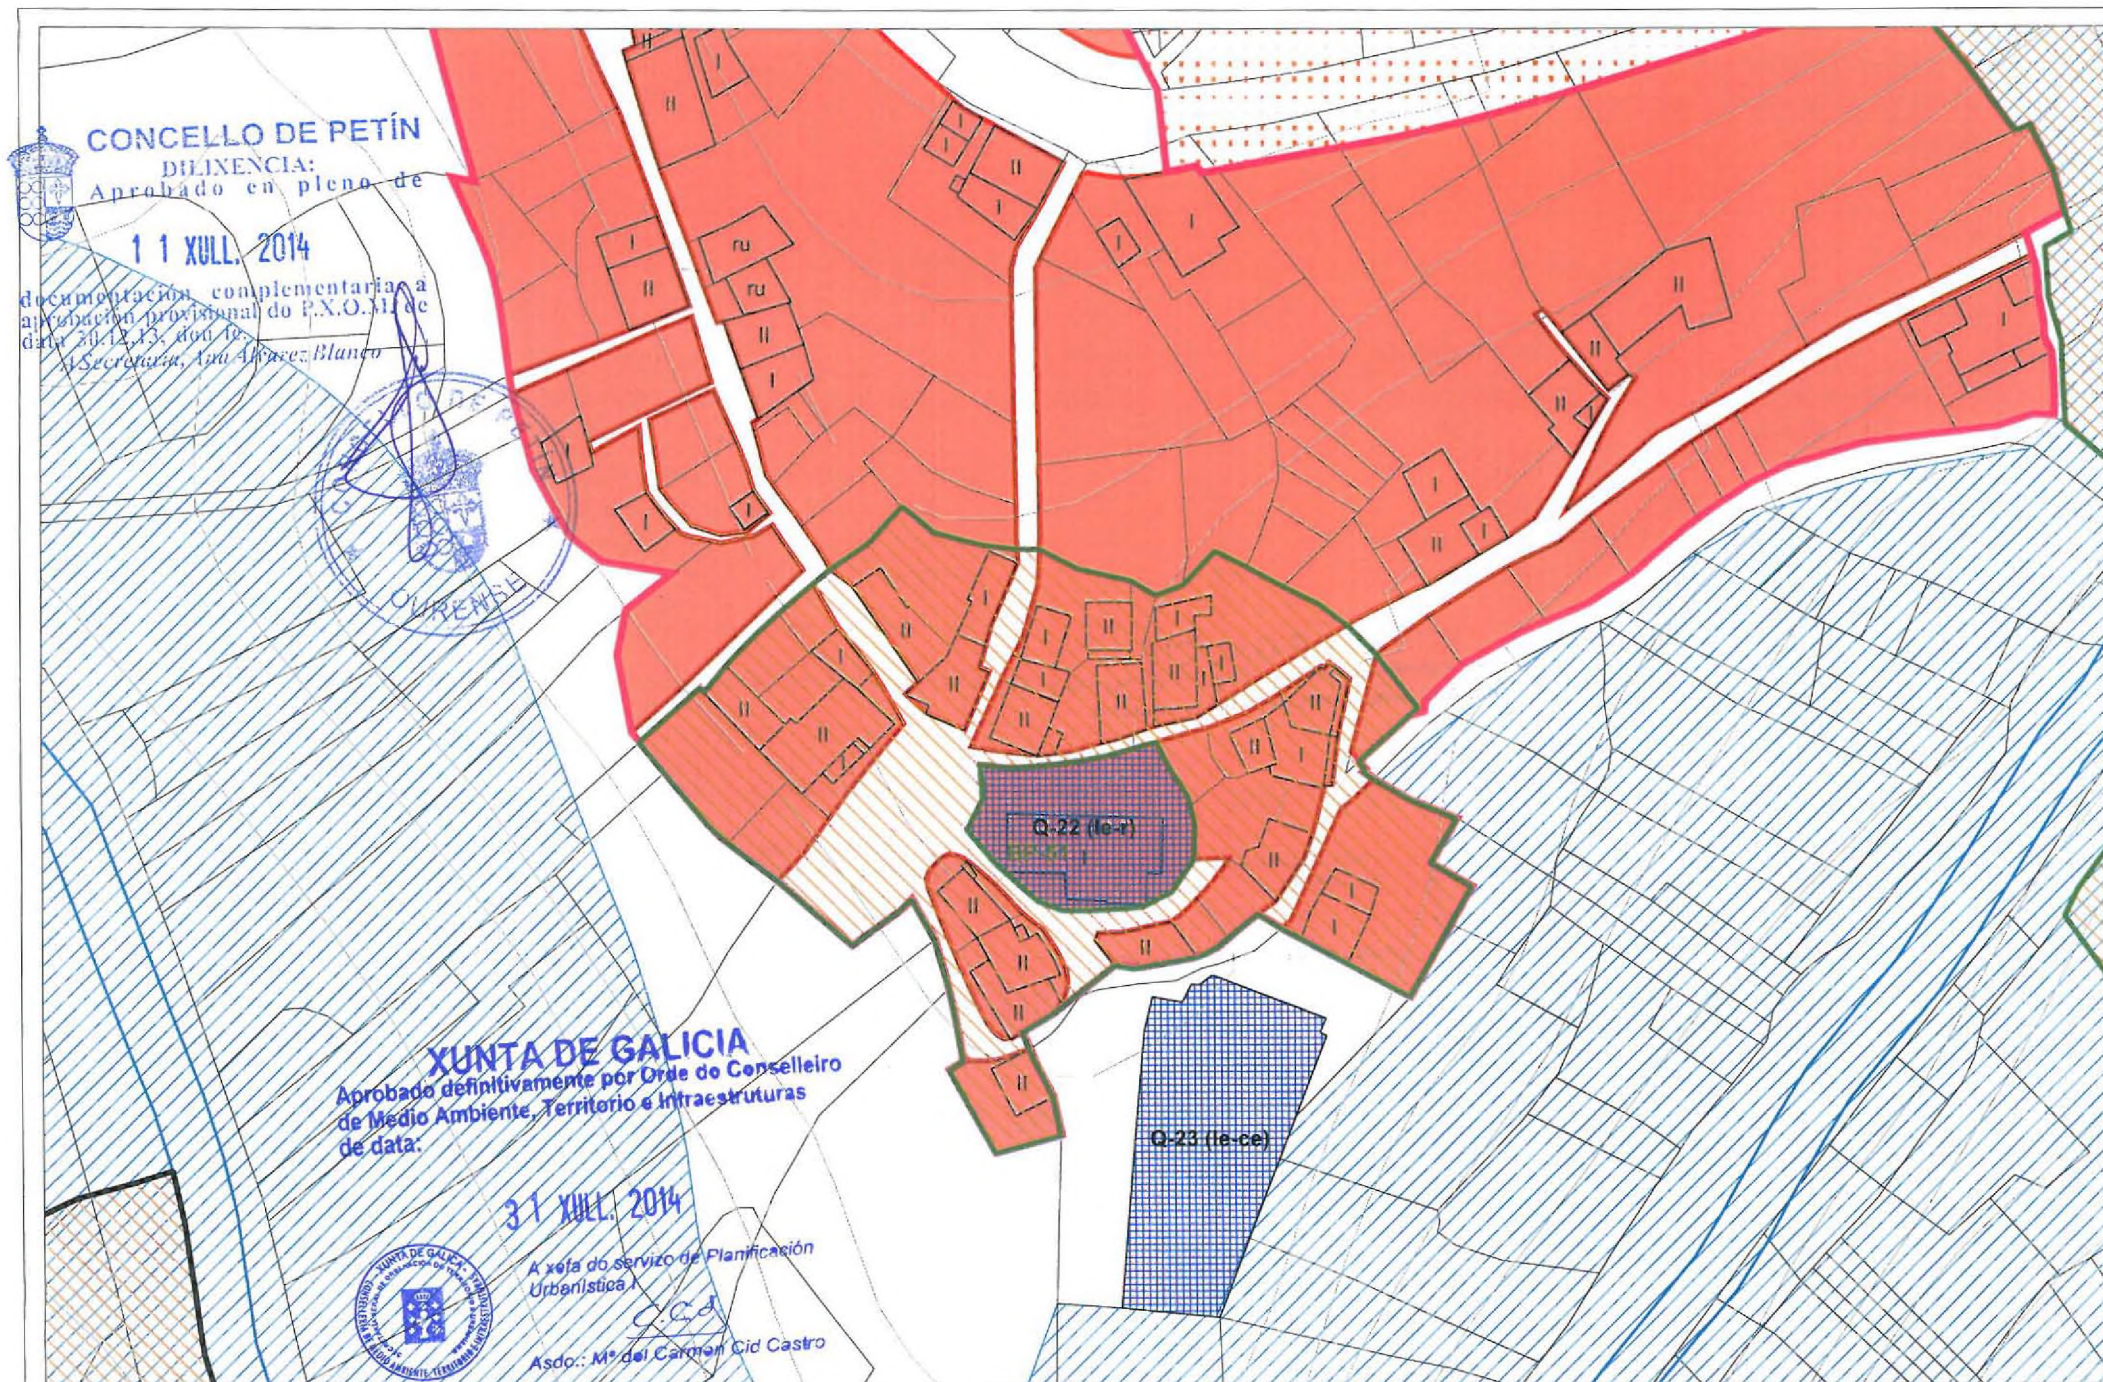

BEN OU CONXUNTO CATALOGADO

CONTORNO DE PROTECCIÓN

PLANOS DE ORGANIZACIÓN
 ESPACIAL DE CONSULTA

ESCALA

MR-1 (7)
 AP-2 (6)

1:1000

NOME

Igrexa parroquial de San Victor
 de Portomourisco

CÓDIGO IDENTIFICATIVO

BP-51

NOME: CONXUNTO DE CAPELA DA NOSA SEÑORA DAS ERMITAS, CASA POPULAR CON CORREDOR, PONTE E POMBAL EN PORTOMOURISCO			CÓDIGO IDENTIFICATIVO: CBP-13		
TITULARIDADE: PRIVADO E PÚBLICO	COORDENADAS UTM: 654381, 4689265	LUGAR: PORTOMOURISCO	PARROQUIA: SAN VÍCTOR DE PORTOMOURISCO		
CLASIFICACIÓN DO SOLO: SOLO RÚSTICO (PAG, PA)	REGULACIÓN ESPECÍFICA: E/PT	CATEGORÍA DE PROTECCIÓN: INVENTARIADO	PLANOS ORGANIZACIÓN ESPECIAL: MR-1 (7), AP-2 (6)		
NIVEL DE PROTECCIÓN: ■ NIVEL I (INTEGRAL) ☒ ■ NIVEL II (ESTRUTURAL) ☐ ■ NIVEL III (AMBIENTAL) ☐	NIVEL DE INTERESE: ■ HISTÓRICO ☒ ■ ARTÍSTICO - ARQUITECTÓNICO ☒ ■ URBANO - AMBIENTAL ☒	1 2 3 ☒ ☐ ☐ ☒ ☐ ☐ ☒ ☐ ☐ MOI ALTO ALTO MEDIO	ESTADO CONSERVACIÓN: ■ BO ☐ ■ REGULAR ☒ ■ MALO ☐	OBRAS PERMITIDAS: ■ CONSERVACIÓN ☒ ■ REESTRUTURACIÓN ☐ ■ RESTAURACIÓN ☒ ■ AMPLIACIÓN, ☐ ■ CONSOLIDACIÓN ☒ ■ EN DETERMINADAS ☐ ■ REHABILITACIÓN ☐ ■ CIRCUNSTANCIAS	
DESCRIPCIÓN: - [A]. Edificio relixioso que na actualidade encóntrase nun bo estado de conservación, sen deterioros evidentes, xa que se trata dun lugar de visita frecuente. O seu alzado frontal preséntase cunha composición de gran factura arquitectónica, con cerramento en sillería de pedra granítica e no que destaca inscrición feita na propio muro de cerramento, un portón de acceso con lintel abovedado, e un campanario que emerxe na su parte máis alta de maneira singular. Nos restantes cerramentos, caracterízase o emprego de pedra de cachotería alternada con mampostería e ausencia de ocos. Por outra banda, a cuberta do edificio componse con lousas de xisto como material de cobertura. A inscrición presente no cerramento da fachada correspondente o alzado frontal, terá a tódolos efectos no Catálogo a condición de BIC, baixo un nivel de protección integral, igual protección que no resto da edificación, permitíndose exclusivamente obras de conservación e restauración. - [B]. Edificio residencial popular e singular na en Portomourisco, aínda que nel son patente traballos recentes de acondicionamento das fachadas e carpintería -revestimento de muros de cerramento de fachada con morteiros e acabado cromático, ó igual que nas carpinterías e balcóns-, a súa singularidade arquitectónica xustifica a súa catalogación, dado que segue mantendo invariable a envolvente exterior, estrutura e elemento singulares. - [C]. Ponte de pedra de sillería, ben labrada, con un so arco moi amplo. Construído sobre o río Xares para as peregrinacións As Ermitas (como enlace estratéxico entre o Bolo e Valdeorras) a principios do século XVIII. - [D]. O pombal é unha construción culta e tradicional, na que é evidente a realización de obras recentes. Estabécese un nivel de protección que manteña íntegra a envolvente exterior, estrutura e elementos singulares que xustifican a súa preservación cultural. A escaseza deste tipo de edificacións na zona, e motivo suficiente para xustificar a súa presenza como elemento catalogado a protexer. Previa autorización da Consellería de Cultura, para a Casa Popular con Corredor e o Pombal poderanse permitir obras correspondentes ó nivel de protección estrutural establecido segundo regulación específica.					
MELLORAS NECESARIAS: ■ NO PROPIO CONXUNTO. - Limpeza e posta en valor da ponte recuperando a súa prestancia e transcendencia histórica. Recoméndase a substitución dun sistema de pluviais na edificación residencial inadecuado para esta catalogación. Os cadros eléctricos deberían integrarse dun xeito mais harmónico co edificio, o seu carácter e entorno. A actual cuberta troncopiramidal, non parece integrarse dun xeito moi oportuno co edificio. ■ NO CONTORNO DE PROTECCIÓN. Na parte posterior da Capela apréciase a calda de parte dunha pradería a cota maior, que será necesario revisar para evitar posibles afeccións o edificio catalogado. Limpeza do canle e o entorno para deste xeito previr que fortes e brascas crecidas, prexudiquen ás bases da Ponte.					
  CONCELLO DE PETÍN DILIXENCIA: Aprobado en pleno de 11 XULL. 2014 documentación complementaria a aprobación provisional do P.X.O.M. de data 30.12.13, dou fe. A Secretaría, Ana Álvarez Blanco					

NOME:

CONXUNTO DE CAPELA DA NOSA SEÑORA DAS ERMITAS, CASA POPULAR CON CORREDOR, PONTE E POMBAL EN PORTOMOURISCO

CÓDIGO IDENTIFICATIVO:

CBP-13



A



B



C



D

XUNTA DE GALICIA
Aprobado definitivamente por Orde do Conselleiro
de Medio Ambiente, Territorio e Infraestruturas
de data:

31 XULL. 2014

A xefa do servizo de Planificación
Urbanística I

Asdo.: M^a del Carmen Cid Castro



CONCELLO DE PETÍN


DILIXENCIA:
Aprobada en pleno de

11 XULL. 2014

documentación complementaria a
aprobación provisional do P.N.O.M. de
data 30.12.13, dou fe.

ASecretaría, Ana Álvarez Blanco



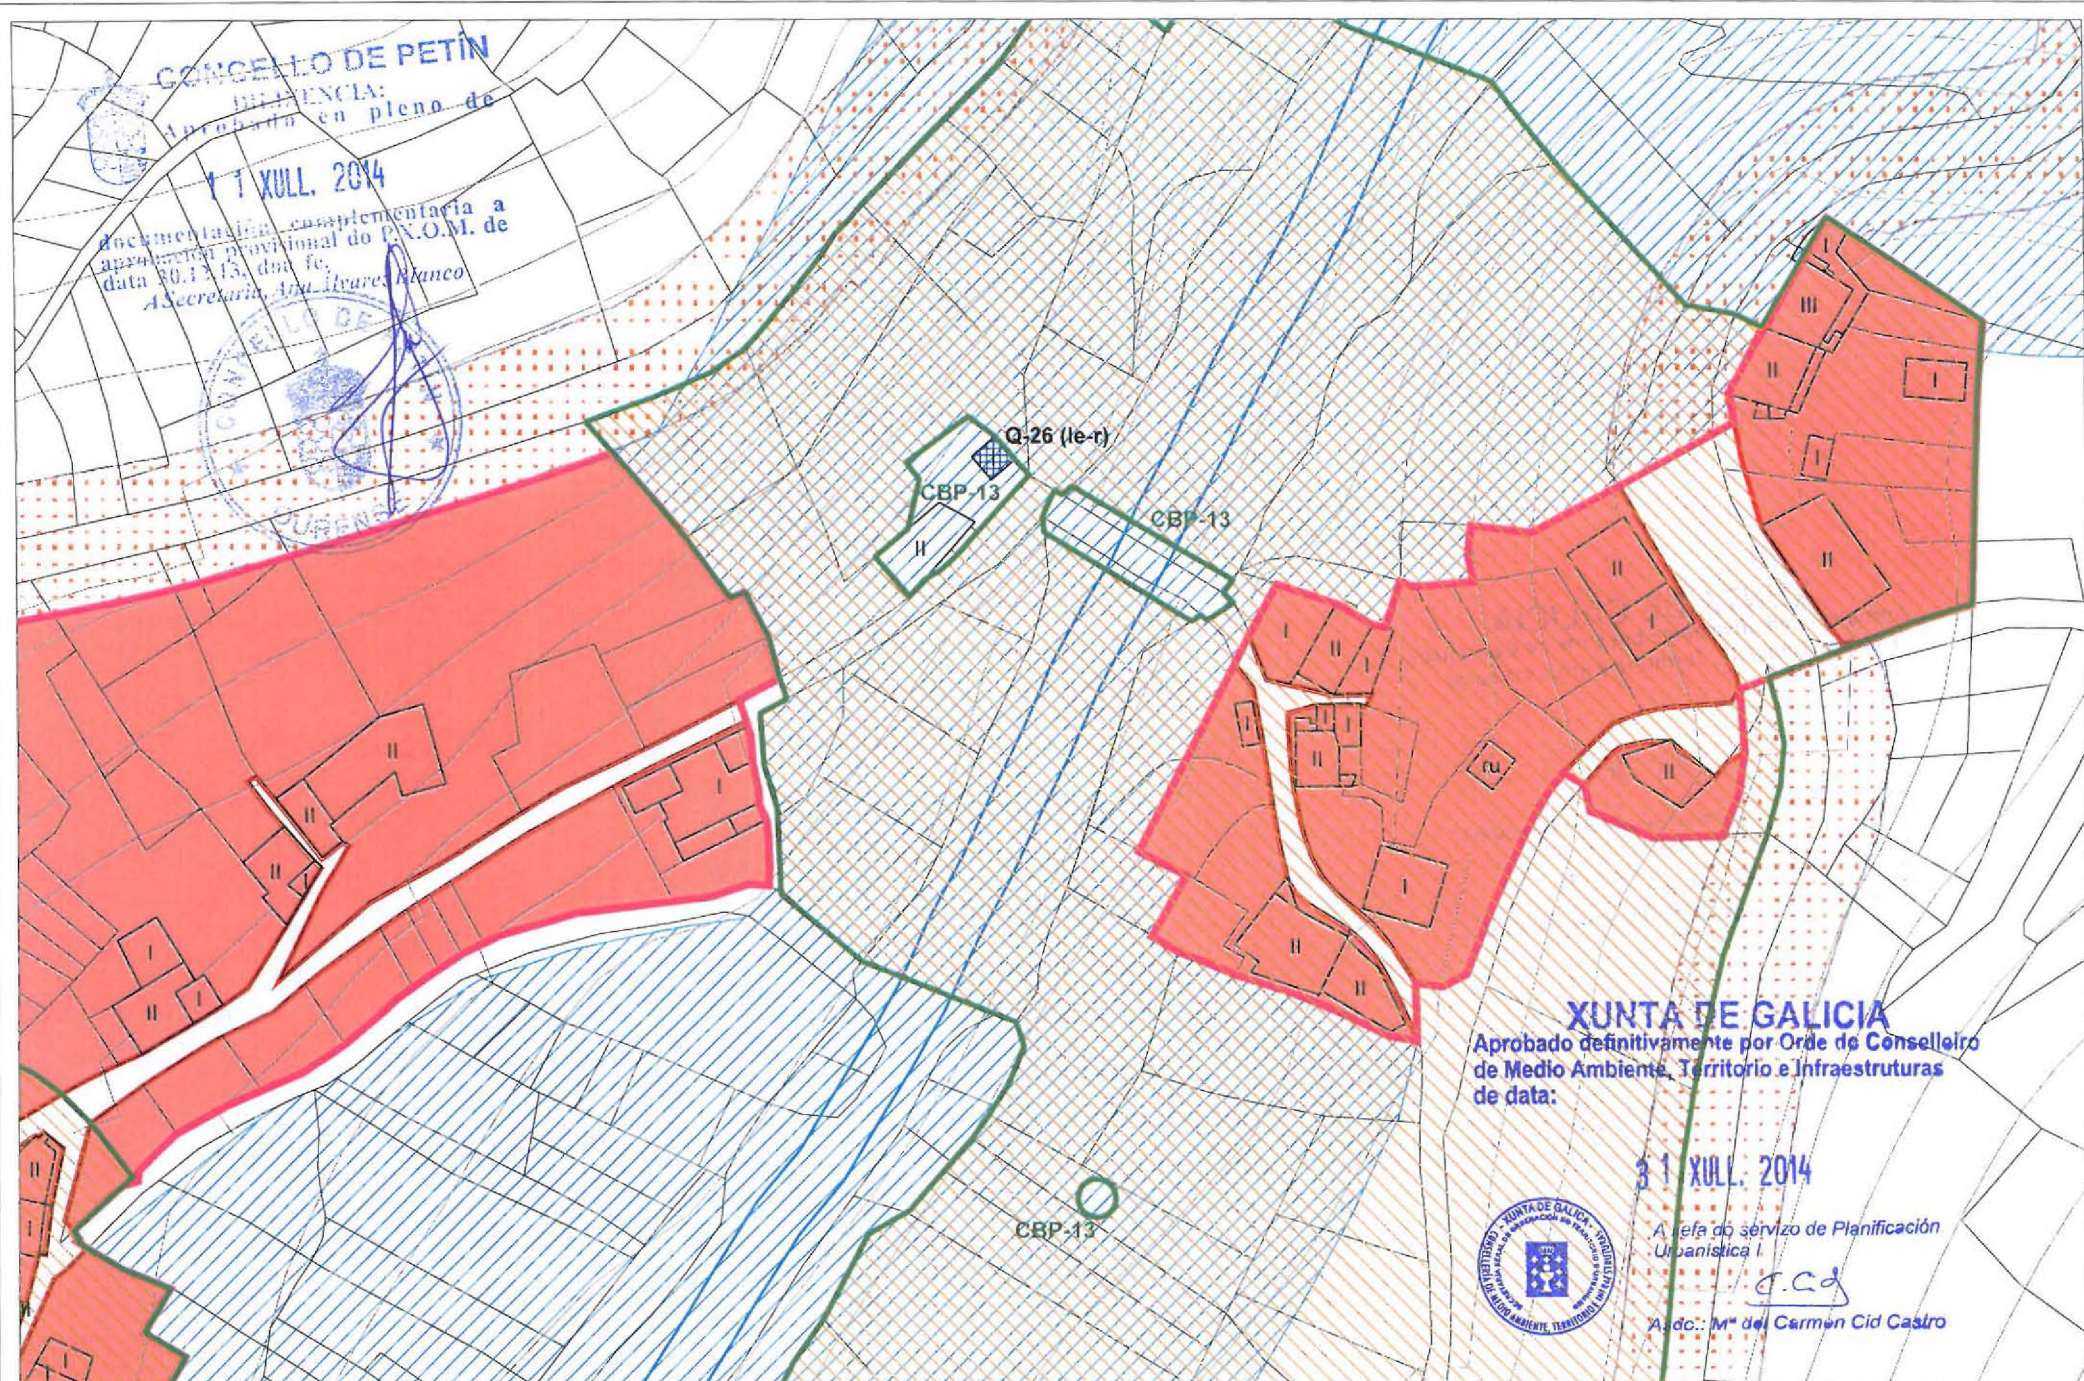

XUNTA DE GALICIA
Aprobado definitivamente por Orde do Conselleiro
de Medio Ambiente, Territorio e Infraestruturas
de data:



31 XULL. 2014

A xefa do servizo de Planificación
Urbanística I

C.Cd

Asdo.: M^a del Carmen Cid Castro

CONCELLO DE PETÍN
DILIXENCIA:
Aprobado en pleno de
11 XULL. 2014
documentación complementaria a
aprobación provisional do P.X.O.M. de
data 30.12.13, dou fe.
A Secretaria, Ana Alvarado Blanco

