

XUNTA DE GALICIA
Aprobado definitivamente por Orden do Conselleiro
de Medio Ambiente, Territorio e Infraestruturas

de data 09 FEB. 2010



A xefe do servizo de Planificación Urbanística II

Maria Mariñas Busto

O presente documento pertence a
PXOM aprobado Provisionalmente
polo Pleno do Concello de Touro en
data 23 OCT. 2009

Touro, a 23 OCT. 2009



O Secretario

Asdo.: José Antonio Gómez Pedreira

GRUPO ARQUEOLÓXICO

ESCALA 1:5.000

CASTRO DA RODA.

GA15085001. Castro (San Vicente de Bama). ⁽¹⁾

Cartografía COTOP:

(E 1/10.000) Folla: 95-32

Ordenamento municipal:

(E 1/10.000) Folla: CX-1

(E 1/5.000) Folla: C-07

Coordenadas UTM-X: 551.180

Latitude: 40° 25' 30,6''

Coordenadas UTM-Y: 4.475.200

Lonxitude: 8° 23' 48,1''

Altitude: 256 m.s.n.m.

Emprazamento topográfico: Espolón ao final dunha dosal.

Adscrición tipolóxica: Castro (asentamento fortificado).

Adscrición cultural: Idade do Ferro.

Descrición:

Castro de forma case perfectamente circular (120 metros no eixe N-S e 140 no E-W), delimitado por un parapeto en todo o perímetro cunha altura de 2,5 metros, acadando un máximo de 4 metros, salvo no sector NW no que se atopa destruído. No SE as defensas vense alteradas pola presenza dun galpón. A croa foi explanada para a construción dun campo de fútbol, agora abandonado.

Xustificación da delimitación arqueolóxica e das áreas de protección:


Área de protección integral: Delimitada polas últimas estruturas (defensas) visibles do xacemento. (G.II-1)

Área de cautela: Espazo definido por pistas e límites de finca que delimitan un área perimetral en torno á protección integral cunha extensión variable entre os 100 metros e os 150 metros. (G.II-2)

⁽¹⁾ Entre paréntese sinalase a parroquia á que pertence o xacemento. Dado que, a partir da presente ficha, tódolos puntos pertencen ao Concello de Touro, óviase indicar o termo municipal.

GA15085001

CÓDIGO DO XACEMENTO ARQUEOLÓXICO

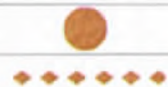

ÁREA DE PROTECCIÓN INTEGRAL DO XAC. ARQL. (GRAO II-1)

ÁREA DE CAUTELA DO XACMT. ARQL. (GRAO II-2 / GRAO III)



XUNTA DE GALICIA

Asinado polo Concello de Touro por Orden do Concelheiro de Medio Ambiente, Patrimonio e Infraestruturas de data 09 FEB. 2010

Maria Mariñas Busto

O presente documento pertence ao PXOM aprobado Provisionalmente polo Pleno do Concello de Touro en data 23 OCT. 2009

Touro, 23 OCT. 2009

Asin: José Antonio Gómez Pedreira

Secretario

CASTRO DA COPA.

GA15085002. Torreis de Arriba (Santa María de Loxo).

Cartografía COTOP:

(E 1/10.000) Folla: 95-33

Ordenamento municipal:

(E 1/10.000) Folla: CX-1

(E 1/5.000) Folla: C-14

Coordenadas UTM-X: 553.100

Latitude: 42° 52' 34,1''

Coordenadas UTM-Y: 4.747.350

Lonxitude: 8° 20' 59,5''

Altitude: 320 m.s.n.m.

Emprazamento topográfico: Ladeira.

Adscrición tipolóxica: Castro (asentamento fortificado).

Adscrición cultural: Idade do Ferro.

Descrición:

Castro actualmente desaparecido. Na correspondente ficha de Inventario de xacementos do Servizo de Arqueoloxía da Xunta de Galicia consta a seguinte información "...alteracións sufridas polas gabias da mina. O castro sitúase ao pé da mina. No sector S aparecen restos de parapeto con interior de pedra.

Xustificación da delimitación arqueolóxica e das áreas de protección:**Área de protección integral:** Non se contempla.

Área de cautela: Espazo definido por pistas e límites de finca que delimitan un área perimetral en torno ao desaparecido xacemento. (G.III)

GA15085001

CÓDIGO DO XACEMENTO ARQUEOLÓXICO



ÁREA DE PROTECCIÓN INTEGRAL DO XAC. ARQL. (GRAO II-1)



ÁREA DE CAUTELA DO XACMT. ARQL. (GRAO II-2 / GRAO III)



O presente documento pertence a
PXOM aprobado Provisionalmente
polo Pleno do Consello de Touro en
data 23 OCT. 2009
Touro, a 23 OCT. 2009
O Secretario

Asdo. José Antonio Gómez Padreira

GA15085002

XUNTA DE GALICIA
Aprobado definitivamente polo Orden do Conselleiro
de Medio Ambiente, Territorio e Infraestruturas
da data 09 FEB. 2010
A xela do xacemento de clasificación Urbanística II
María Xosé Busto

CASTRO DA MOURA / CASTRO DO TESOURO / CASTRO DE BARREIRO / CASTRO DE QUINTÁS / O CASTRO.

GA15085003. Sanguiniedo (Santiago de Prevedíños).

Cartografía D.X.PATRIMONIO: **Ordenamento municipal:**

(E 1/10.000) Folla: 95-42

(E 1/10.000) Folla: CX-3

(E 1/5.000) Folla: C-19

Coordenadas UTM-X: 550.210

Latitude: 42° 50' 26,4''

Coordenadas UTM-Y: 4.743.390

Lonxitude: 8° 23' 8,2''

Altitude: 215 m.s.n.m.

Emprazamento topográfico: Espolón ao final dunha dorsal.

Adscrición tipolóxica: Castro (asentamento fortificado).

Adscrición cultural: Idade do Ferro.

Descrición:

Castro de forma case perfectamente circular (150 metros, conservados, no eixe N-S e 130 no E-W). Está formado por un reducto delimitado por un terraplén que se transforma en parapeto ao norte e sur, coincidindo coa ubicación de dous accesos ao interior da croa. No sur existe unha terraza delimitada por un parapeto atravesado por un camiño de acceso sito ao S-SE, o tramo situado ao W de dita entrada está parcialmente destruído pola estrada que bordea o castro polo sur. Un camiño ao NE afecta parcialmente á conservación da parte baixa do terraplén.

Xustificación da delimitación arqueolóxica e das áreas de protección:

Área de protección integral: Delimitada polas últimas estruturas (defensas) visibles do xacemento. (G.II-1)


Área de cautela: Espazo definido por pistas e límites de finca que delimitan un área perimetral en torno á protección integral cunha extensión variable entre os 50 metros e os 150 metros. (G.II-2)

GA15085001

CÓDIGO DO XACEMENTO ARQUEOLÓXICO

ÁREA DE PROTECCIÓN INTEGRAL DO XAC. ARQL. (GRAO II-1)

ÁREA DE CAUTELA DO XACMT. ARQL. (GRAO II-2 / GRAO III)

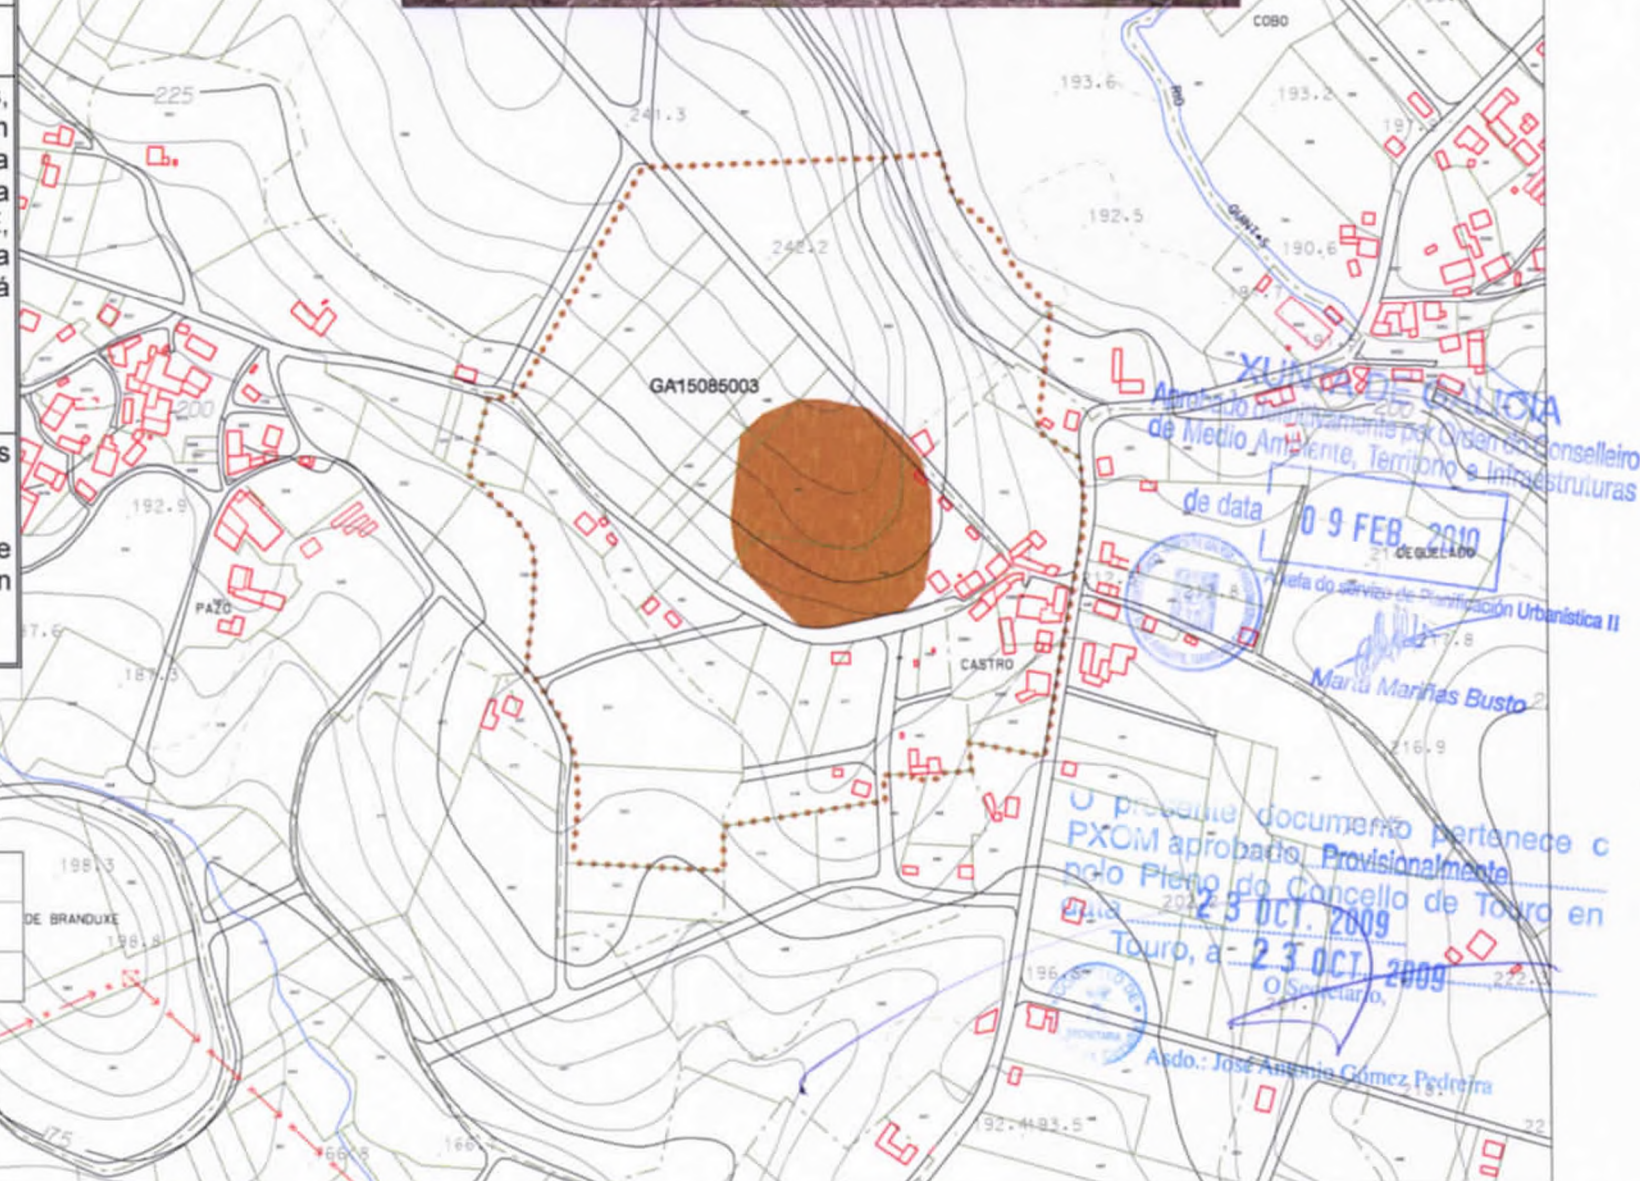

CASTRO DE TOURO.**GA15085004.** Cruz de Méndez-Mourellos de Riba (San Xoán de Touro).**Cartografía COTOP:**

(E 1/10.000) Folla: 95-43

Ordenamento municipal:

(E 1/10.000) Folla: CX-1

(E 1/5.000) Folla: C-14

Coordenadas UTM-X: 555.770**Latitude:** 42° 51' 52,9"**Coordenadas UTM-Y:** 4.746.100**Lonxitude:** 8° 19' 2,3"**Altitude:** 95 m.s.n.m.**Emprazamento topográfico:** Ladeira.**Adscrición tipolóxica:** Castro (asentamento fortificado).**Adscrición cultural:** Idade do Ferro.**Descrición:**

Castro practicamente destruído por actividades extractivas, construcións e estradas. Actualmente, tan só conserva un tramo de parapeto ao NE, así como un foxo moi alterado pola actividade dunha antiga canteira. Pola información aportada polos veciños podemos supoñer que tiña un único recinto de forma aproximadamente circular e un diámetro duns 100 metros..

Xustificación da delimitación arqueolóxica e das áreas de protección:

Área de protección integral: Delimitada polas últimas estruturas (defensas) visibles do xacemento. (G.II-1)

Área de cautela: Espazo definido por pistas e límites de finca que delimitan un área perimetral en torno á protección integral, común á establecida para o GA1585028, GA15085029, GA15085030, GA15085031 e GA15085032. (G.II-2)

GA15085001

CÓDIGO DO XACEMENTO ARQUEOLÓXICO

ÁREA DE PROTECCIÓN INTEGRAL DO XAC. ARQL. (GRAO II-1)

ÁREA DE CAUTELA DO XACEMT. ARQL. (GRAO II-2 / GRAO III)

GA15085036

GA15085037

GA15085047



GA15085029
GA15085030
GA15085031
GA15085032
GA15085004
GA15085028
GA15085036
GA15085037
GA15085047

Junta de Galicia
Aprobado definitivamente por Orden do Conselloiro de Medio Ambiente, Territorio e Infraestruturas
de data 09 FEB. 2010
A xefe do servizo de Clasificación Urbanística II
Marta Mariñas Busto

O presente documento pertencese a PXOM aprobado Provisionalmente polo Pleno do Concello de Touro en data 23 OCT. 2009
Touro, 23 OCT. 2009
O Secretario
Asín: José Antonio Gómez Venera

COTO DE SAN SEBASTIÁN / CASTRO DE SAN SEBASTIÁN.
GA15085005. Torreis de Abaixo (Santa María de Loxo / San Xoán de Fontes Rosas).

Cartografía COTOP:
(E 1/10.000) Folla: 95-43

Ordenamento municipal:
(E 1/10.000) Folla: CX-1
(E 1/5.000) Folla: C-14

Coordenadas UTM-X: 553.050

Latitude: 42° 51' 51,9''

Coordenadas UTM-Y: 4.746.050

Lonxitude: 8° 21' 2,2''

Altitude: 385 m.s.n.m.

Emprazamento topográfico: Outeiro.

Adscrición tipolóxica: Castro (asentamento fortificado).

Adscrición cultural: Idade do Ferro.

Descrición:

Castro de forma ovalada (150 metros no eixe N-S e 80 m no eixe E-W) formado por un recinto definido por un terraplén e unha terraza a modo de antecastro na parte norte, delimitado por un parapeto.

Na croa do castro están instaladas dúas antenas de telefonía e son visibles os restos da antiga Capela de San Sebastián.

Xustificación da delimitación arqueolóxica e das áreas de protección:

Área de protección integral: Delimitada polas últimas estruturas (defensas) visibles do xacemento. (G.II-1)

Área de cautela: Espazo perimetral en torno á protección integral cunha extensión variable entre os 150 metros e os 170 metros. (G.II-2)

GA15085001

CÓDIGO DO XACEMENTO ARQUEOLÓXICO



ÁREA DE PROTECCIÓN INTEGRAL DO XAC. ARQL. (GRAO II-1)



ÁREA DE CAUTELA DO XACMT. ARQL. (GRAO II-2 / GRAO III)



Este documento pertence a
EXCM. aprobado Provisionalmente
polo Pleno do Concello de Teouro en
data 23 OCT. 2009

Teouro, a 23 OCT. 2009

Asíndose José Antonio Gómez Padreira
XUNTA DE GALICIA
Aprobado definitivamente por Orden do Conselleiro
de Medio Ambiente, Territorio e Infraestruturas
de data 08 FEB. 2010

Maria Mariñas Busto

CASTRO DE FAO / A CROA DO CASTRO.

GA15085006. A Cruz (Santa Uxía de Fao).

Cartografía COTOP:

(E 1/10.000) Folla: 95-43

Ordenamento municipal:

(E 1/10.000) Folla: CX-4

(E 1/5.000) Folla: C-21

Coordenadas UTM-X: 557.960**Latitude:** 42° 51' 10,1''**Coordenadas UTM-Y:** 4.744.800**Lonxitude:** 8° 17' 26,3''**Altitude:** 95 m.s.n.m.**Emprazamento topográfico:** Outeiro.**Adscrición tipolóxica:** Castro (asentamento fortificado).**Adscrición cultural:** Idade do Ferro.**Descrición:**

Castro de forma oval (200 metros de diámetro no eixe E-W e 80 m de diámetro no eixe N-S) e con unha única liña de defensas, formada por un parapeto de 2 a 4 m de altura que, na parte E, aproveita uns afloramentos naturais para facer unha rampla de acceso á croa, algo desfigurada pola presenza dun muro de pedra de división de fincas; polo S presenta unha segunda entrada ao interior da croa. Polo N, S e W existe un foxo que alcanza a máxima anchura na parte N onde chega a medir uns 10 m, semella estar todo el moi colmatado.

Na parte NE existe un antecastro delimitado por un parapeto que acada os 4 m de altura e esta lixeiramente alterado na súa base pola estrada que discorre ao pe do castro.

Xustificación da delimitación arqueolóxica e das áreas de protección:

Área de protección integral: Delimitada polas últimas estruturas (defensas) visibles do xacemento. (G.II-1)

Área de cautela: Espazo definido por pista, camiños e límites de finca que delimitan un área perimetral en torno á protección integral cunha extensión variable entre os 100 metros e os 200 metros. (G.II-2)

GA15085001


CÓDIGO DO XACEMENTO ARQUEOLÓXICO



ÁREA DE PROTECCIÓN INTEGRAL DO XAC. ARQL. (GRAO II-1)



ÁREA DE CAUTELA DO XACMT. ARQL. (GRAO II-2 / GRAO III)

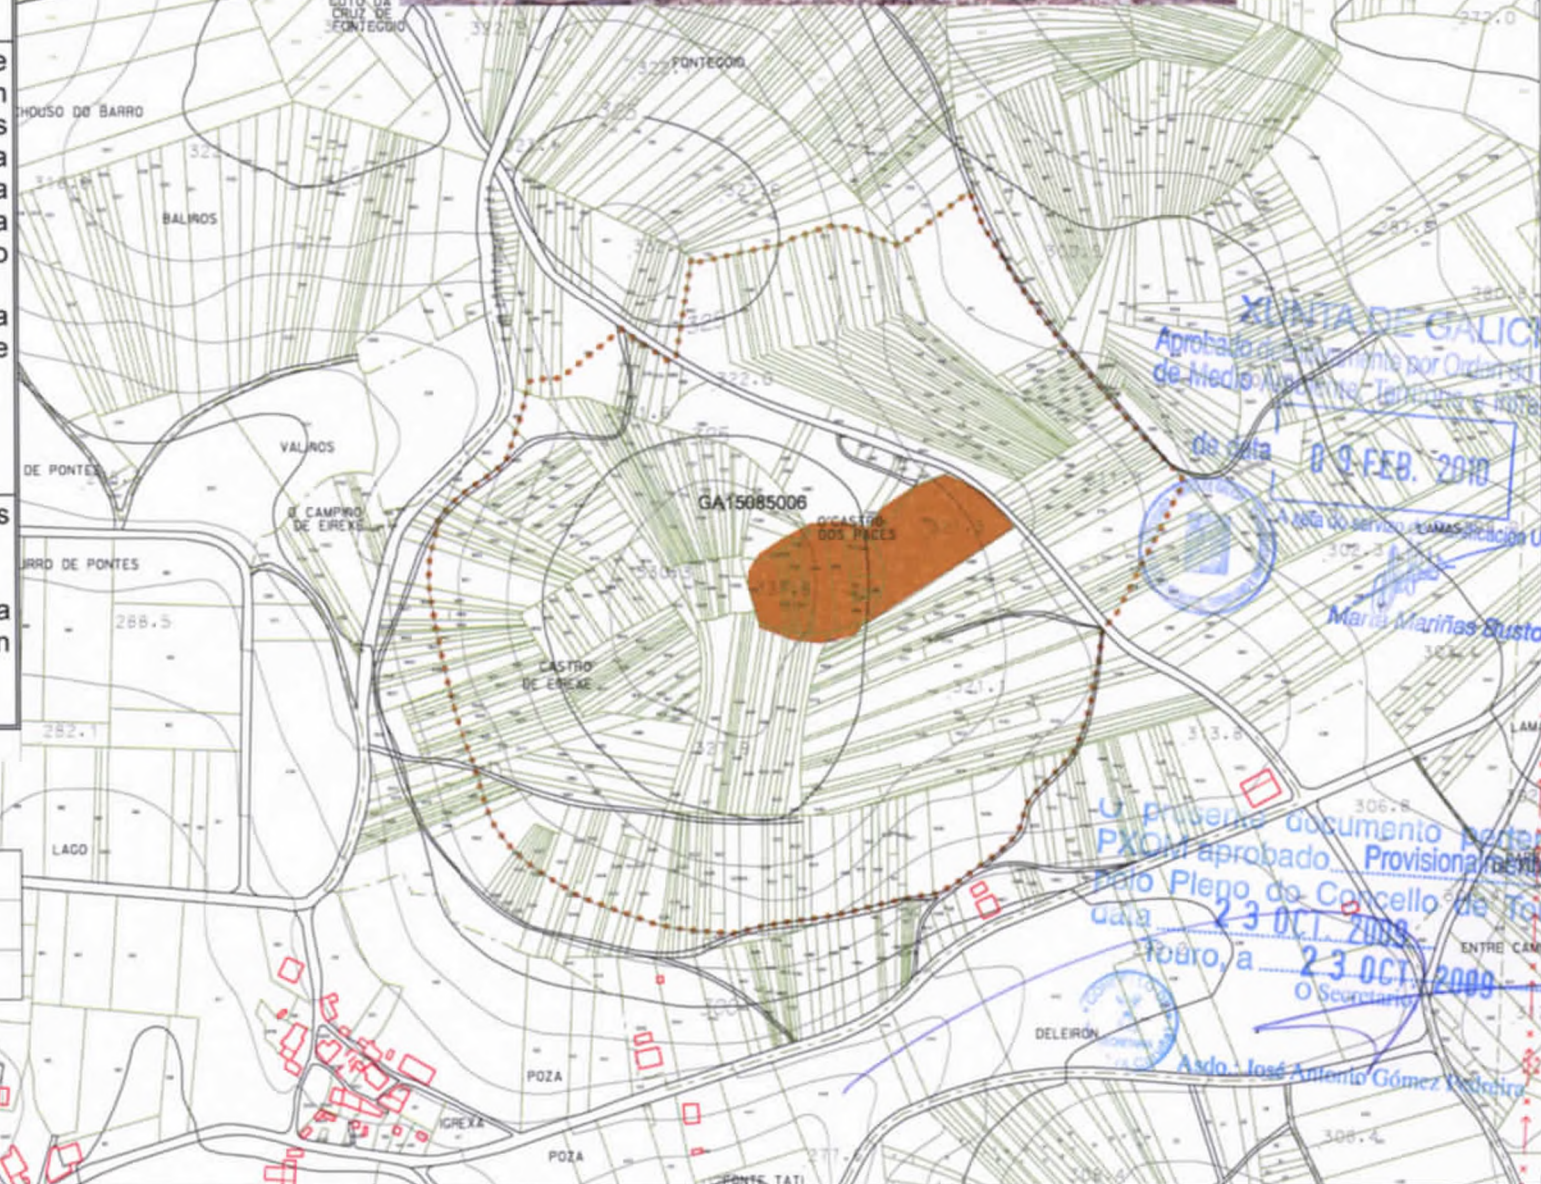

CONSELLO DE GALICIA
Aprobado o 9 de febreiro de 2010 por Orden do Conselleiro de Medio Ambiente, Territorio e Infraestruturas

de data 09 FEB. 2010

Área do servizo de Planificación Urbanística II

Maria Mariñas Busta

U presenra documento pertence c
PXOM aprobado Provisionalmente
Polo Pleno do Concello de Touro en
data 23 OCT. 2009
Touro, a 23 OCT. 2009
O Secretario

Asda: José Antonio Gómez Pedreira

CASTRO DE CALVOS DE SOCAMIÑO.

GA15085007. Vilar (San Martiño de Calvos de Socamiño).

Cartografía COTOP:

(E 1/10.000) Folla: 95-32

Ordenamento municipal:

(E 1/10.000) Folla: CX-4

(E 1/5.000) Folla: C-22

Coordenadas UTM-X: 551.550

Latitude: 42° 50' 35,5"

Coordenadas UTM-Y: 4.743.680

Lonxitude: 8° 22' 9,1"

Altitude: 310 m.s.n.m.

Emprazamento topográfico: Pequeno outeiro ao final dun espolón.

Adscrición tipolóxica: Castro (asentamento fortificado).

Adscrición cultural: Idade do Ferro.

Descrición:

Castro de forma perfectamente circular (100 metros de diámetro), delimitado por un parapeto en todo o perímetro cunha altura de aproximadamente 2 metros cara ao interior e entre 3 e 3,5 m no exterior, afectado por un camiño antigo no NE. Conserva restos dun foxo no S e W. O recinto presenta dúas entradas ao NE e W.

Xustificación da delimitación arqueolóxica e das áreas de protección:

Área de protección integral: Delimitada polas últimas estruturas (defensas) visibles do xacemento. (G.II-1)

Área de cautela: Espazo definido por pistas e límites de finca que delimitan un área perimetral en torno á protección integral cunha extensión variable entre os 150 metros e os 200 metros. (G.II-2)

GA15085001

CÓDIGO DO XACEMENTO ARQUEOLÓXICO



ÁREA DE PROTECCIÓN INTEGRAL DO XAC. ARQL. (GRAO II-1)

ÁREA DE CAUTELA DO XACMT. ARQL. (GRAO II-2 / GRAO III)



O presente documento pertence a
PXCM aprobado Provisionalmente
pelo Pleno do Concello de Touro en
data 23 OCT 2009
Touro, a 23 OCT 2009
Secretario,

XUNTA DE GALICIA
Aprobado definitivamente por Orde do Conselleiro
de Medio Ambiente, Territorio e Infraestruturas
de data 09 FEB 2010
A Xunta de Galicia
Dirección Urbanística II
Ma. Carriñas Busto